


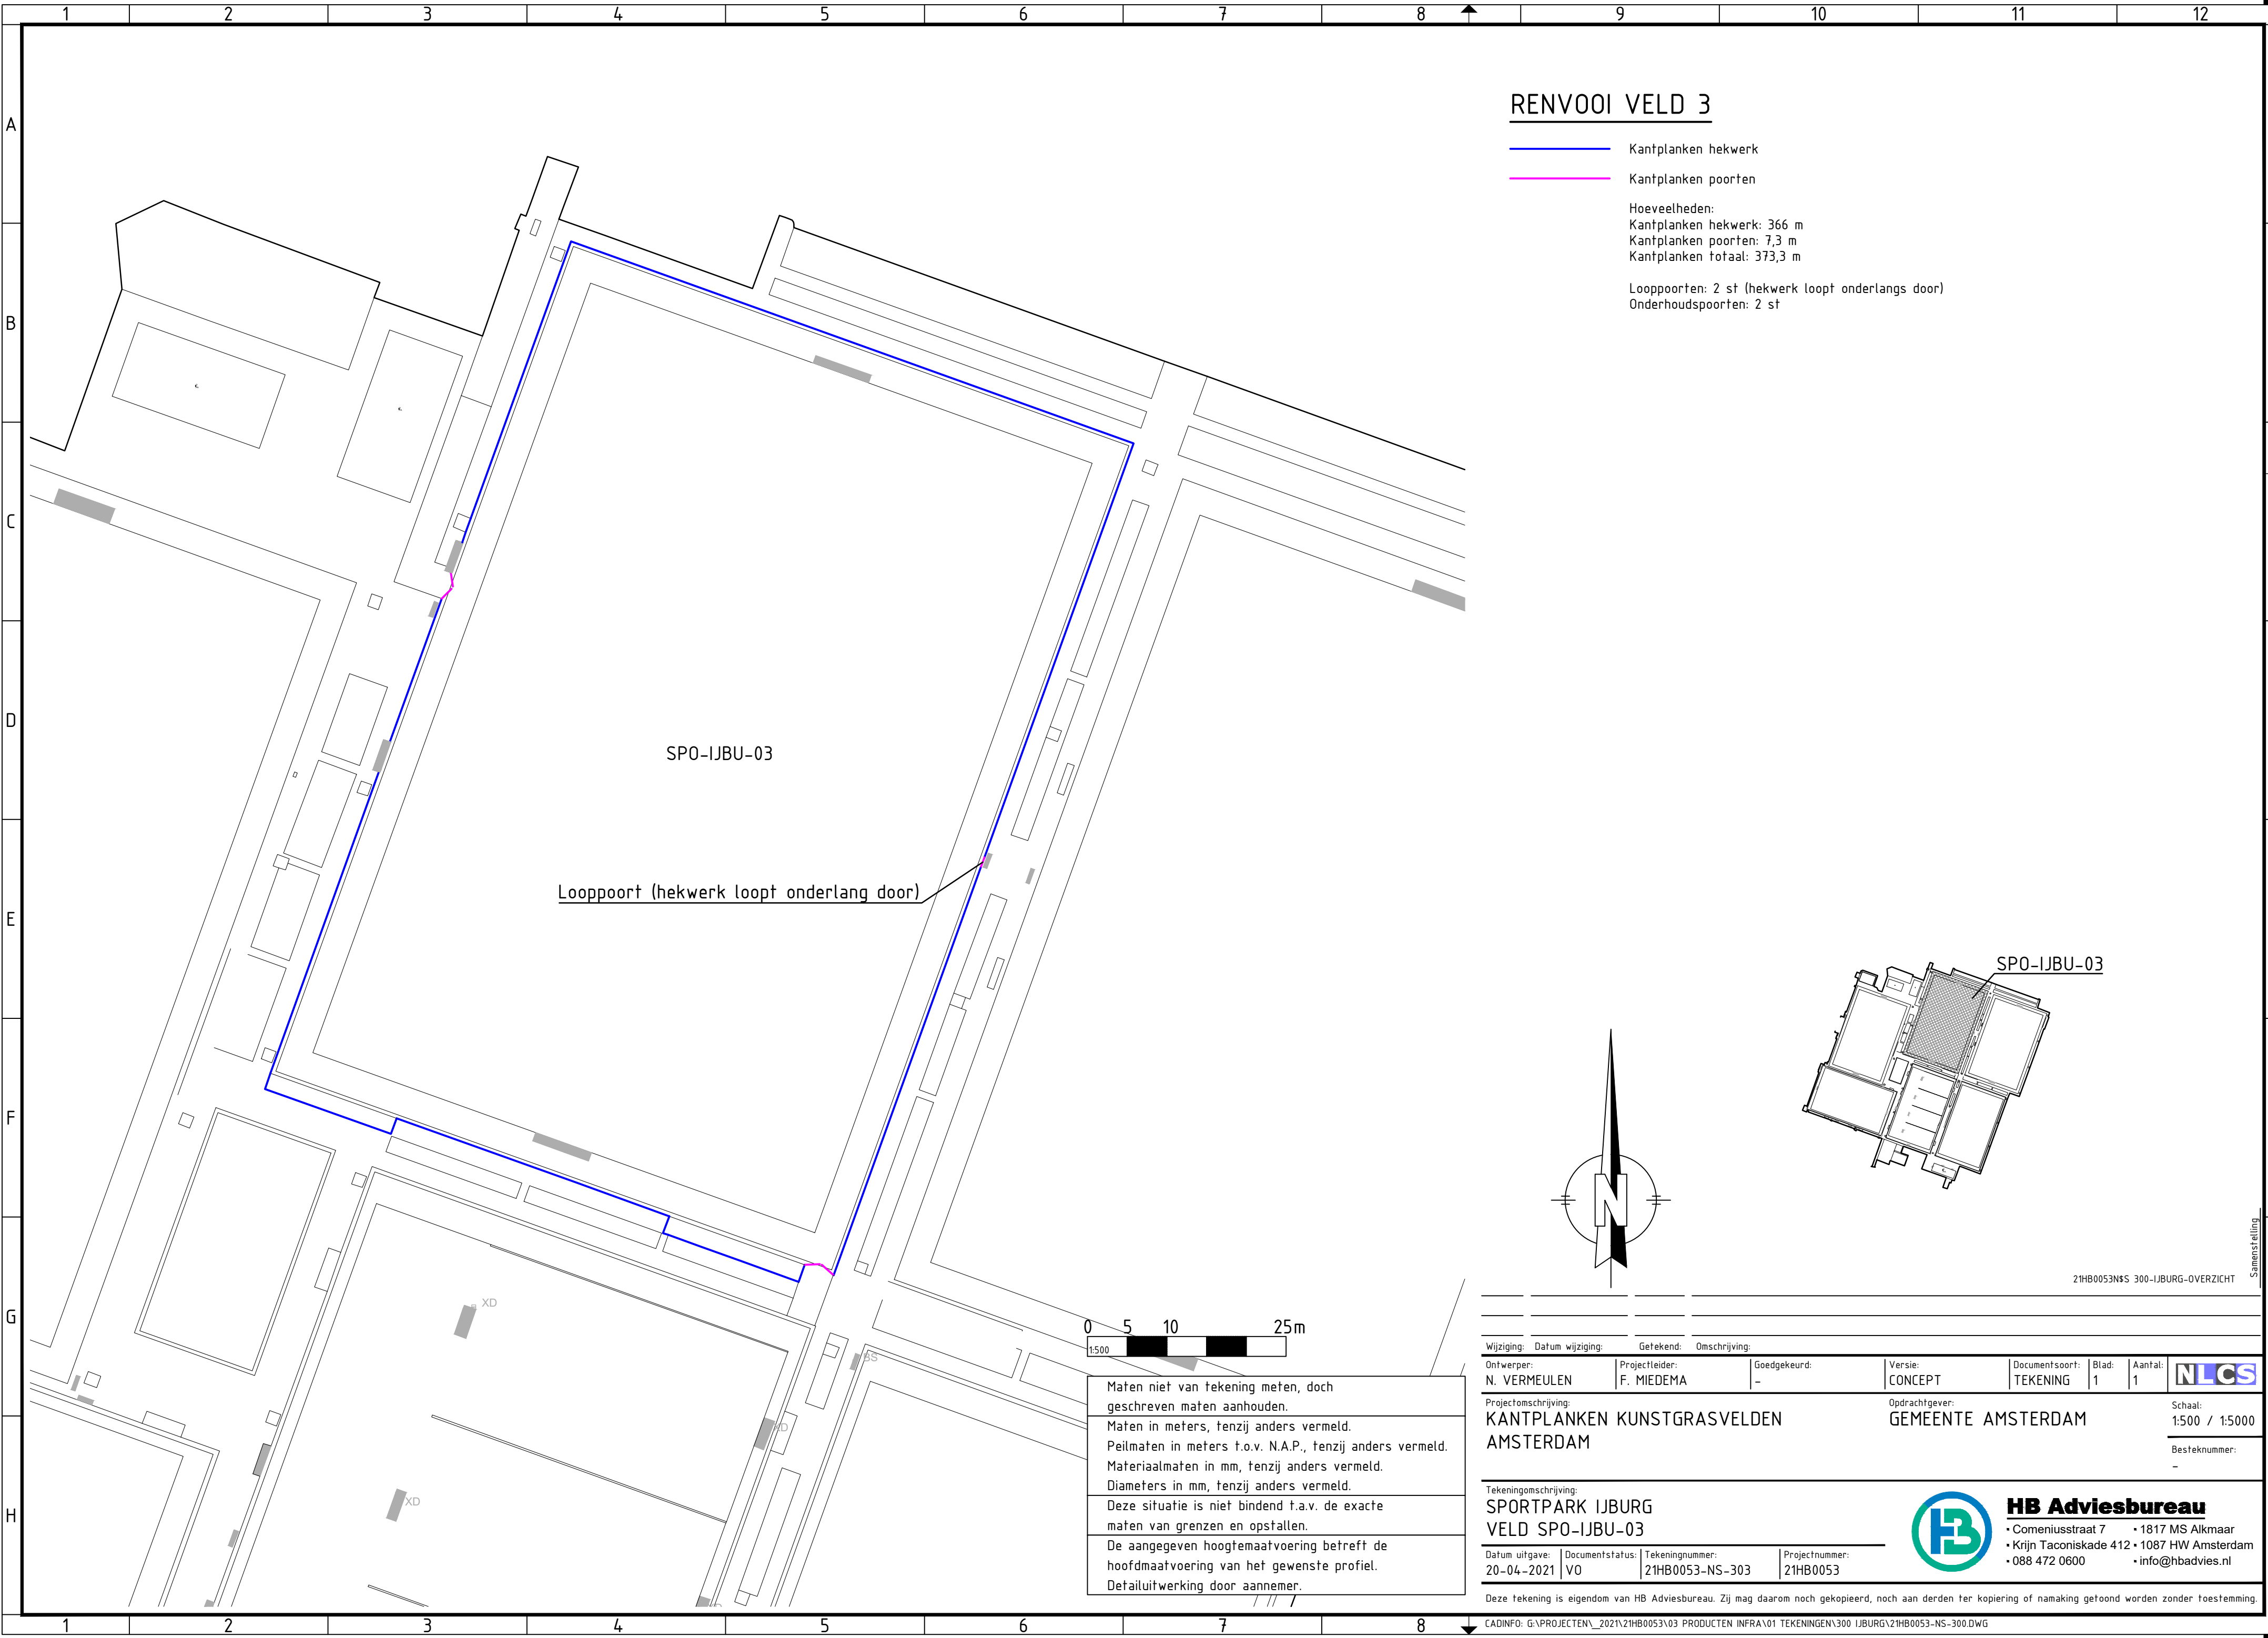



RENVOOI VELD 3

- Kantplanken hekwerk
- Kantplanken poorten

Hoeveelheden:
Kantplanken hekwerk: 366 m
Kantplanken poorten: 7,3 m
Kantplanken totaal: 373,3 m

Looppoorten: 2 st (hekwerk loopt onderlangs door)
Onderhoudspoorten: 2 st

Looppoort (hekwerk loopt onderlang door)

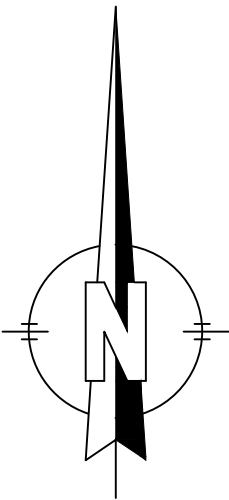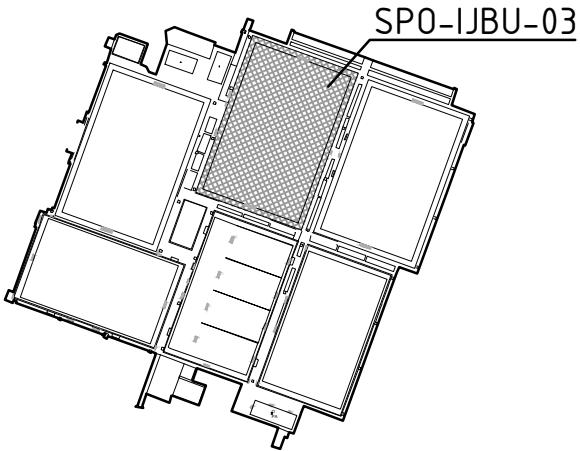

Maten niet van tekening meten, doch geschreven maten aanhouden.
Maten in meters, tenzij anders vermeld.
Peilmaten in meters t.o.v. N.A.P., tenzij anders vermeld.
Materiaalmaten in mm, tenzij anders vermeld.
Diameters in mm, tenzij anders vermeld.
Deze situatie is niet bindend t.a.v. de exacte maten van grenzen en opstellen.
De aangegeven hoogtemaatvoering betreft de hoofdmaatvoering van het gewenste profiel.
Detailuitwerking door aannemer.

Wijziging: Datum wijziging:		Getekend: Omschrijving:					
Ontwerper: N. VERMEULEN	Projectleider: F. MIEDEMA	Goedgekeurd: -	Versie: CONCEPT	Documentsoort: TEKENING	Blad: 1	Aantal: 1	
Projectomschrijving: KANTPLANKEN KUNSTGRASVELDEN AMSTERDAM		Opdrachtgever: GEMEENTE AMSTERDAM				Schaal: 1:500 / 1:5000	
Besteknummer: -							

Tekeningomschrijving:
**SPORTPARK IJBURG
VELD SPO-IJBU-03**

Datum uitgave:	Documentstatus:	Tekeningnummer:	Projectnummer:
20-04-2021	V0	21HB0053-NS-303	21HB0053

HB Adviesbureau

• Comeniusstraat 7 • 1817 MS Alkmaar
• Krijn Taconiskade 412 • 1087 HW Amsterdam
• 088 472 0600 • info@hbadvies.nl