



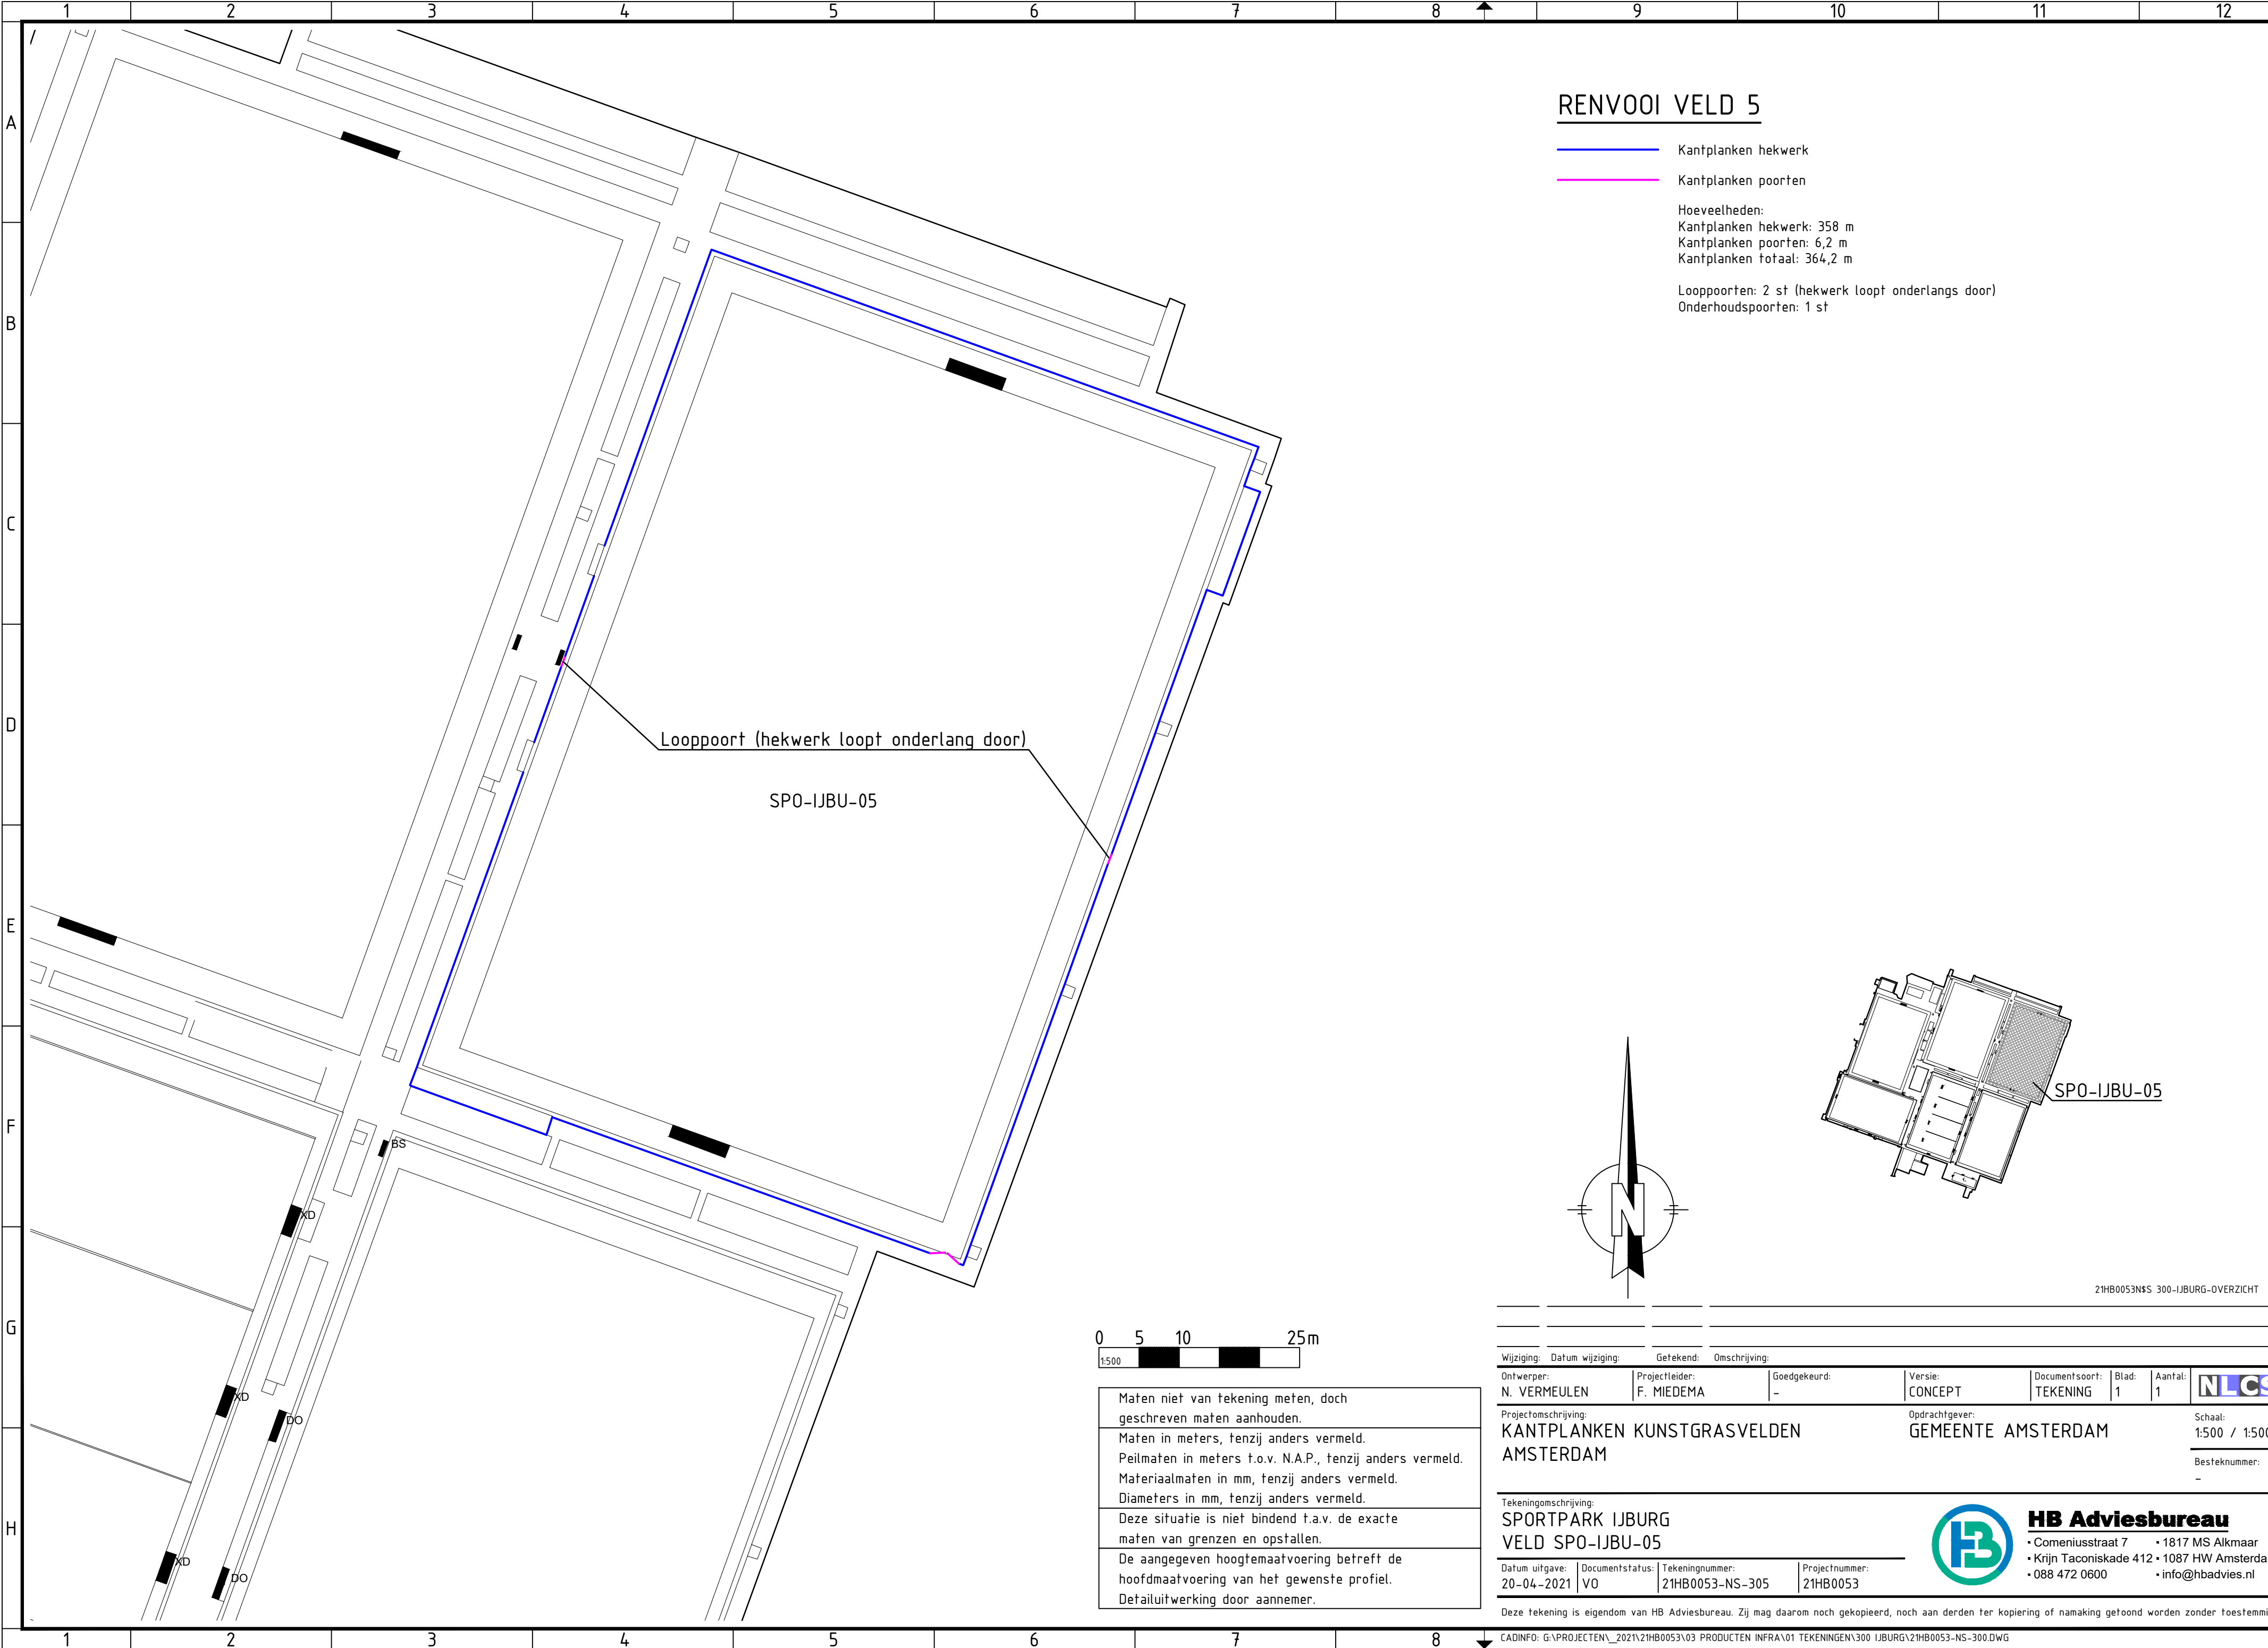


RENV001 VELD 5


- Kantplanken hekwerk
- Kantplanken poorten
- Hoeveelheden:
 - Kantplanken hekwerk: 358 m
 - Kantplanken poorten: 6,2 m
 - Kantplanken totaal: 364,2 m
- Looppoorten: 2 st (hekwerk loopt onderlangs door)
- Onderhoudspoorten: 1 st

Looppoort (hekwerk loopt onderlang door)

SPO-IJBU-05

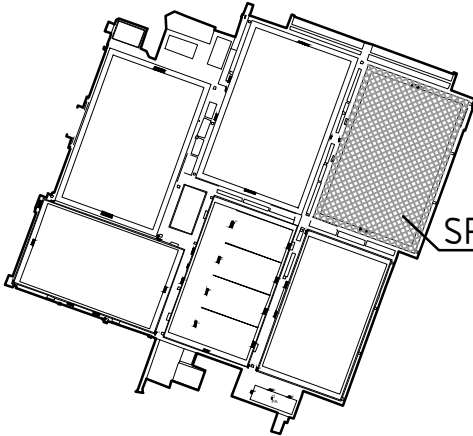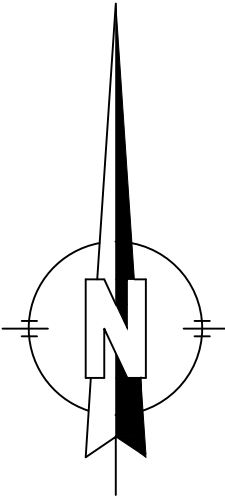

21HB0053NS 300-IJBURG-OVERZICHT

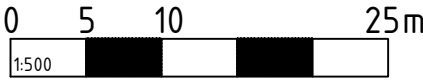

Maten niet van tekening meten, doch geschreven maten aanhouden.
Maten in meters, tenzij anders vermeld.
Peilmaten in meters t.o.v. N.A.P., tenzij anders vermeld.
Materiaalmaten in mm, tenzij anders vermeld.
Diameters in mm, tenzij anders vermeld.
Deze situatie is niet bindend t.a.v. de exacte maten van grenzen en opstellen.
De aangegeven hoogtemaatvoering betreft de hoofdmaatvoering van het gewenste profiel.
Detailuitwerking door aannemer.

Wijziging: Datum wijziging:		Getekend: Omschrijving:					
Ontwerper: N. VERMEULEN	Projectleider: F. MIEDEMA	Goedgekeurd: -	Versie: CONCEPT	Documentsoort: TEKENING	Blad: 1	Aantal: 1	
Projectomschrijving: KANTPLANKEN KUNSTGRASVELDEN AMSTERDAM			Opdrachtgever: GEMEENTE AMSTERDAM			Schaal: 1:500 / 1:5000	
						Besteknummer: -	

Tekeningomschrijving: SPORTPARK IJBURG VELD SPO-IJBU-05			
Datum uitgave: 20-04-2021	Documentstatus: V0	Tekeningnummer: 21HB0053-NS-305	Projectnummer: 21HB0053



HB Adviesbureau
• Comeniusstraat 7 • 1817 MS Alkmaar
• Krijn Taconiskade 412 • 1087 HW Amsterdam
• 088 472 0600 • info@hbadvies.nl

Deze tekening is eigendom van HB Adviesbureau. Zij mag daarom noch gekopieerd, noch aan derden ter kopiering of namaking getoond worden zonder toestemming.

CADINFO: G:\PROJECTEN\2021\21HB0053\03 PRODUCTEN INFRA\01 TEKENINGEN\300 IJBURG\21HB0053-NS-300.DWG

Samenstelling
Formaat: A2 (420x594 mm)