

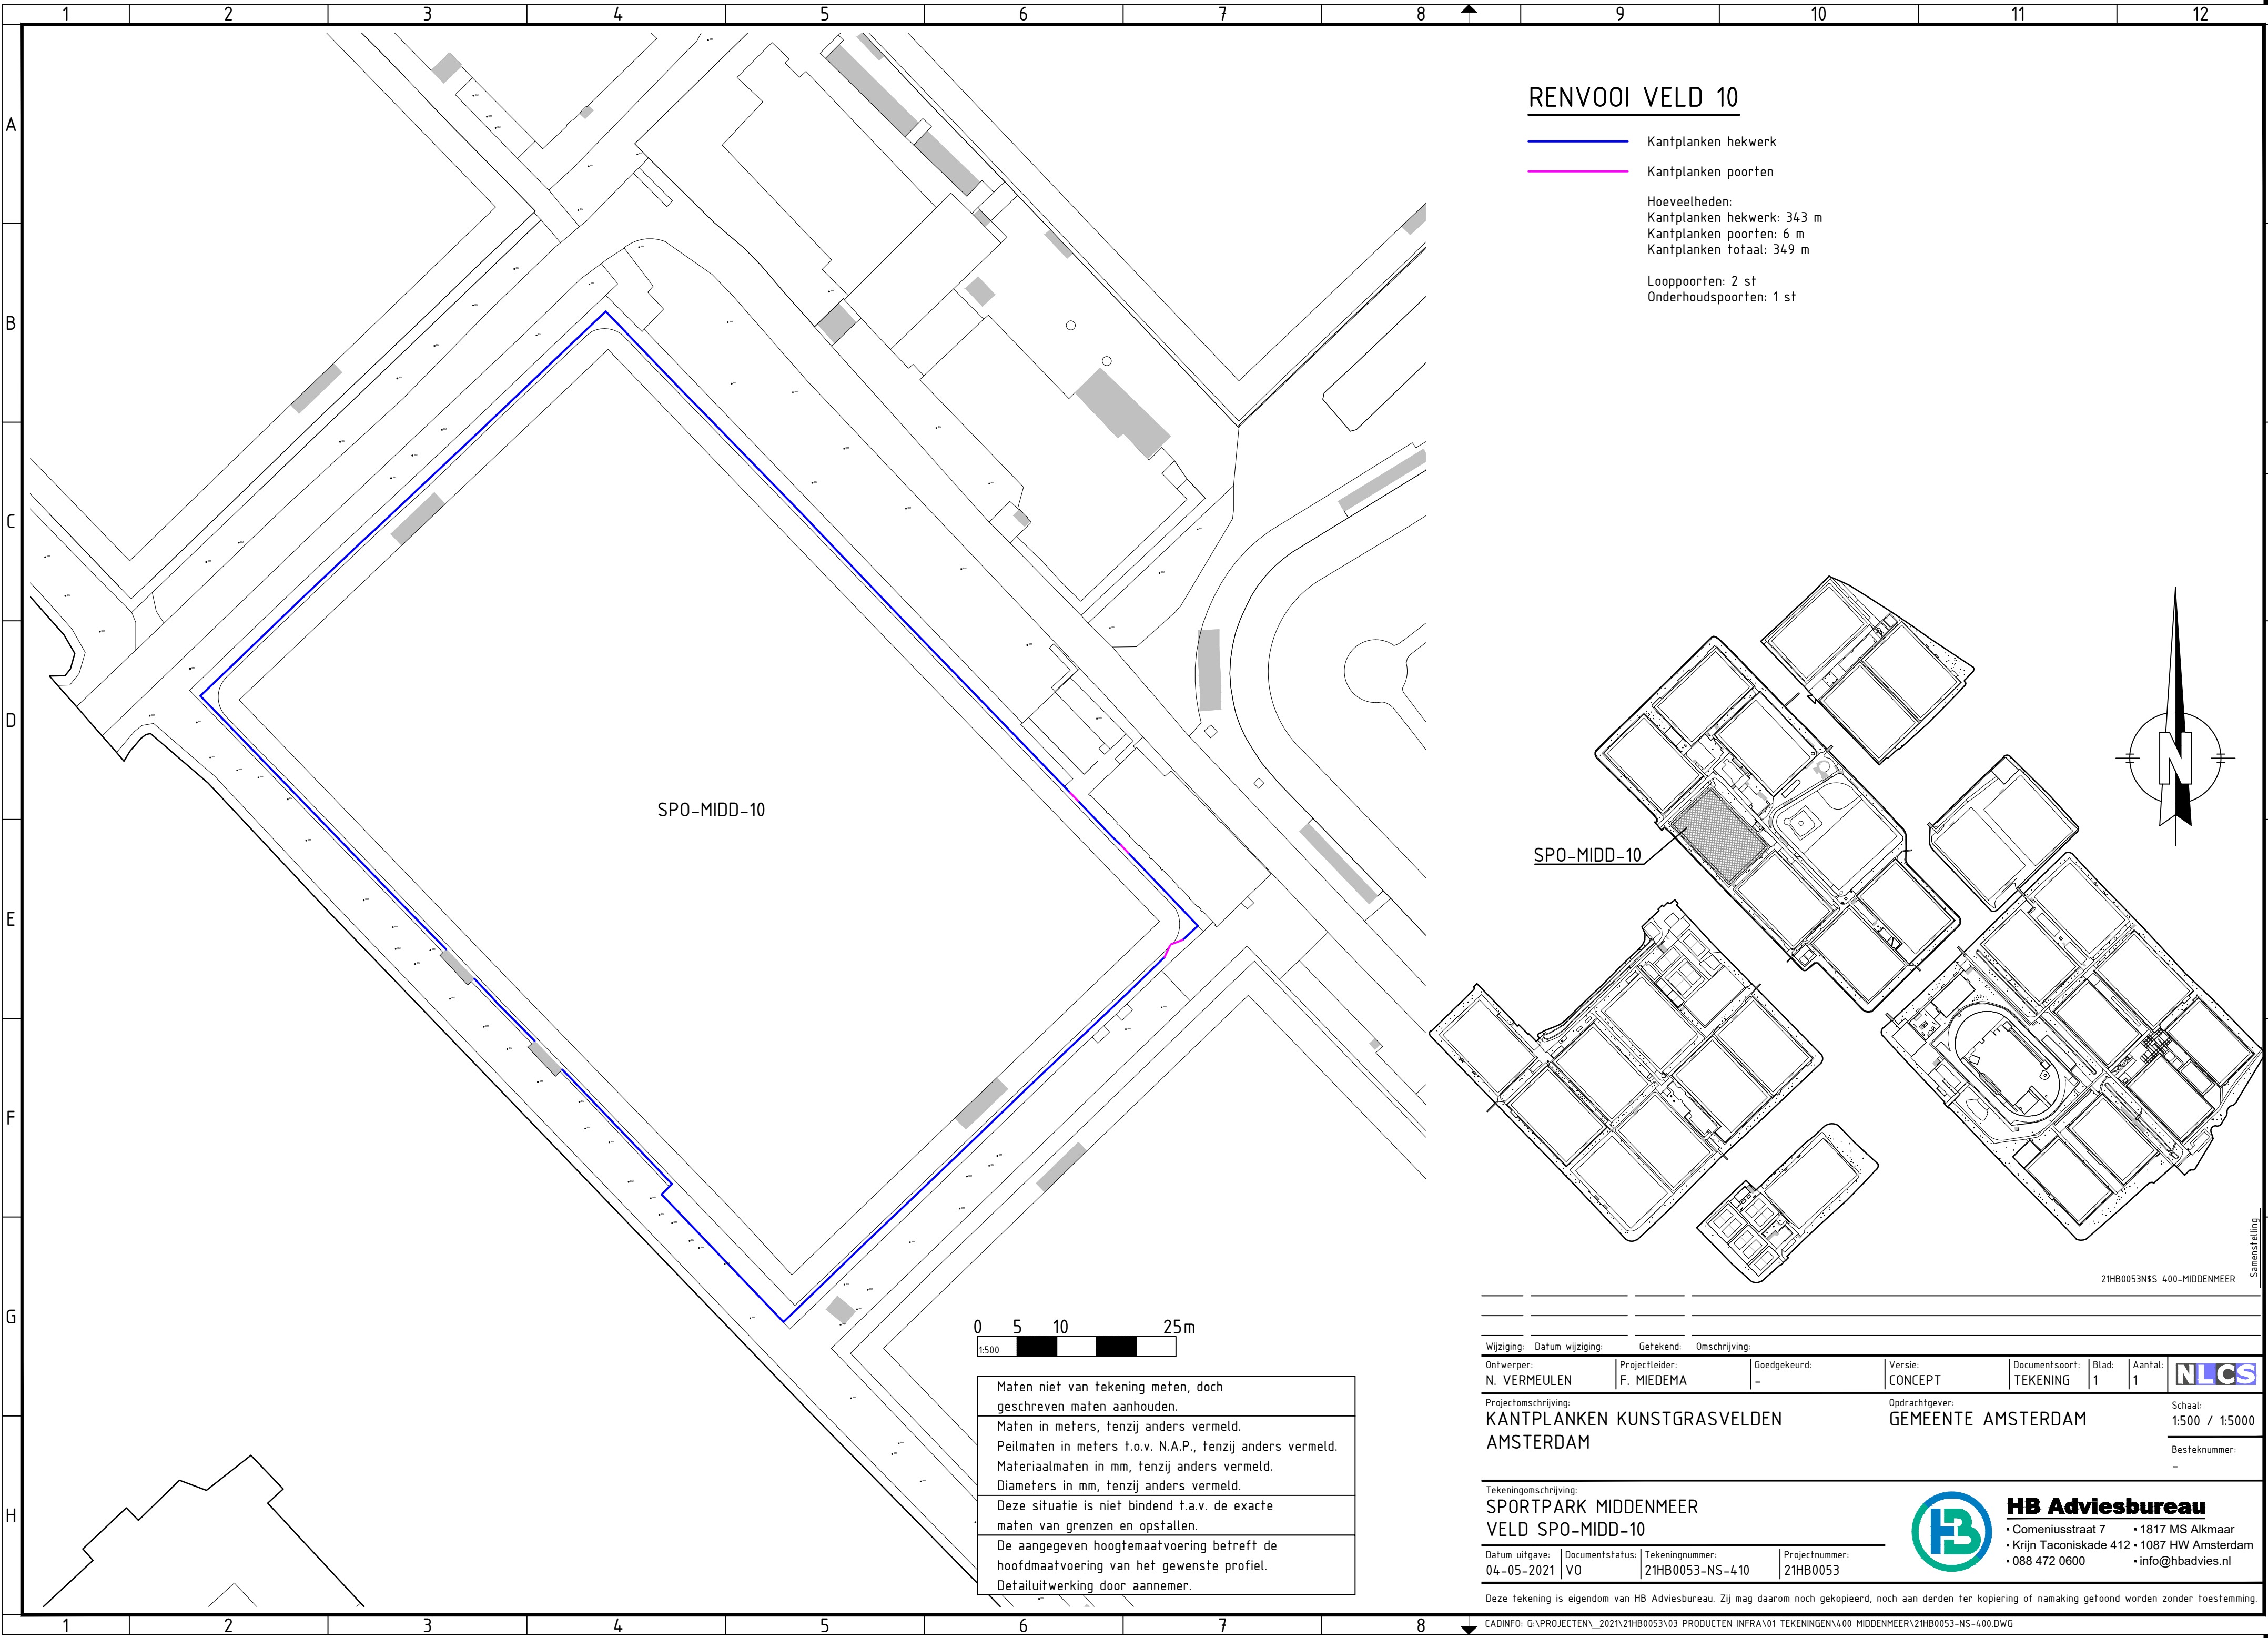


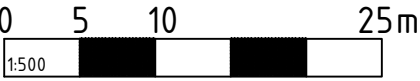

RENVOOI VELD 10

- Kantplanken hekwerk
- Kantplanken poorten
- Hoeveelheden:
 - Kantplanken hekwerk: 343 m
 - Kantplanken poorten: 6 m
 - Kantplanken totaal: 349 m
- Looppoorten: 2 st
- Onderhoudspoorten: 1 st

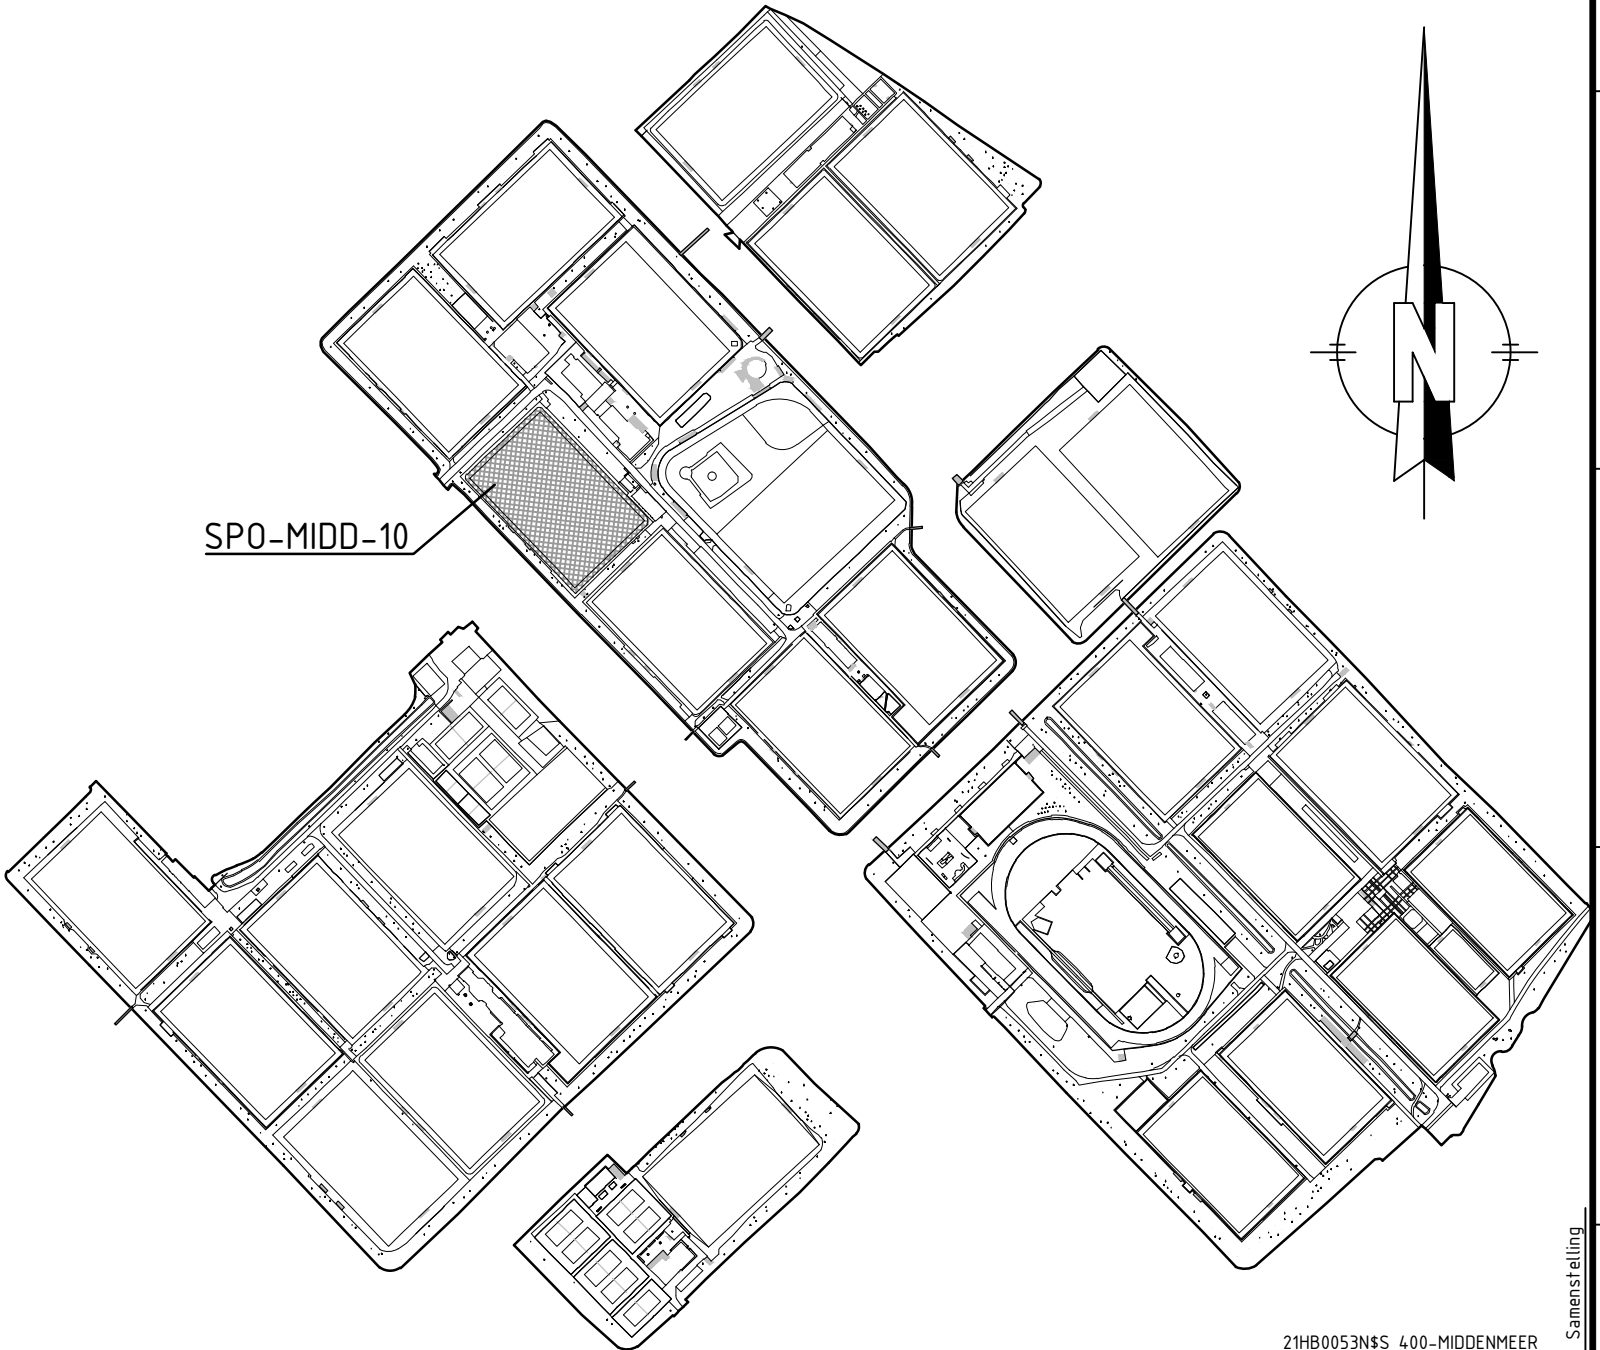

Maten niet van tekening meten, doch geschreven maten aanhouden.
Maten in meters, tenzij anders vermeld.
Peilmaten in meters t.o.v. N.A.P., tenzij anders vermeld.
Materiaalmaten in mm, tenzij anders vermeld.
Diameters in mm, tenzij anders vermeld.
Deze situatie is niet bindend t.a.v. de exacte maten van grenzen en opstellen.
De aangegeven hoogtemaatvoering betreft de hoofdmaatvoering van het gewenste profiel.
Detailuitwerking door aannemer.

Wijziging:		Datum wijziging:	Getekend:		Omschrijving:	Versie:		Documentsoort:	Blad:	Aantal:	NLCS	
Ontwerper:		N. VERMEULEN	Projectleider:		F. MIEDEMA	Goedgekeurd:		-	CONCEPT	TEKENING		1
Projectomschrijving:						Opdrachtgever:						Schaal:
KANTPLANKEN KUNSTGRASVELDEN						GEMEENTE AMSTERDAM						1:500 / 1:5000
AMSTERDAM												Besteknummer:
												-
Tekeningomschrijving:												
SPORTPARK MIDDENMEER												
VELD SPO-MIDD-10												
Datum uitgave:		Documentstatus:		Tekeningnummer:		Projectnummer:						
04-05-2021		V0		21HB0053-NS-410		21HB0053						
Deze tekening is eigendom van HB Adviesbureau. Zij mag daarom noch gekopieerd, noch aan derden ter kopiering of namaking getoond worden zonder toestemming.												