



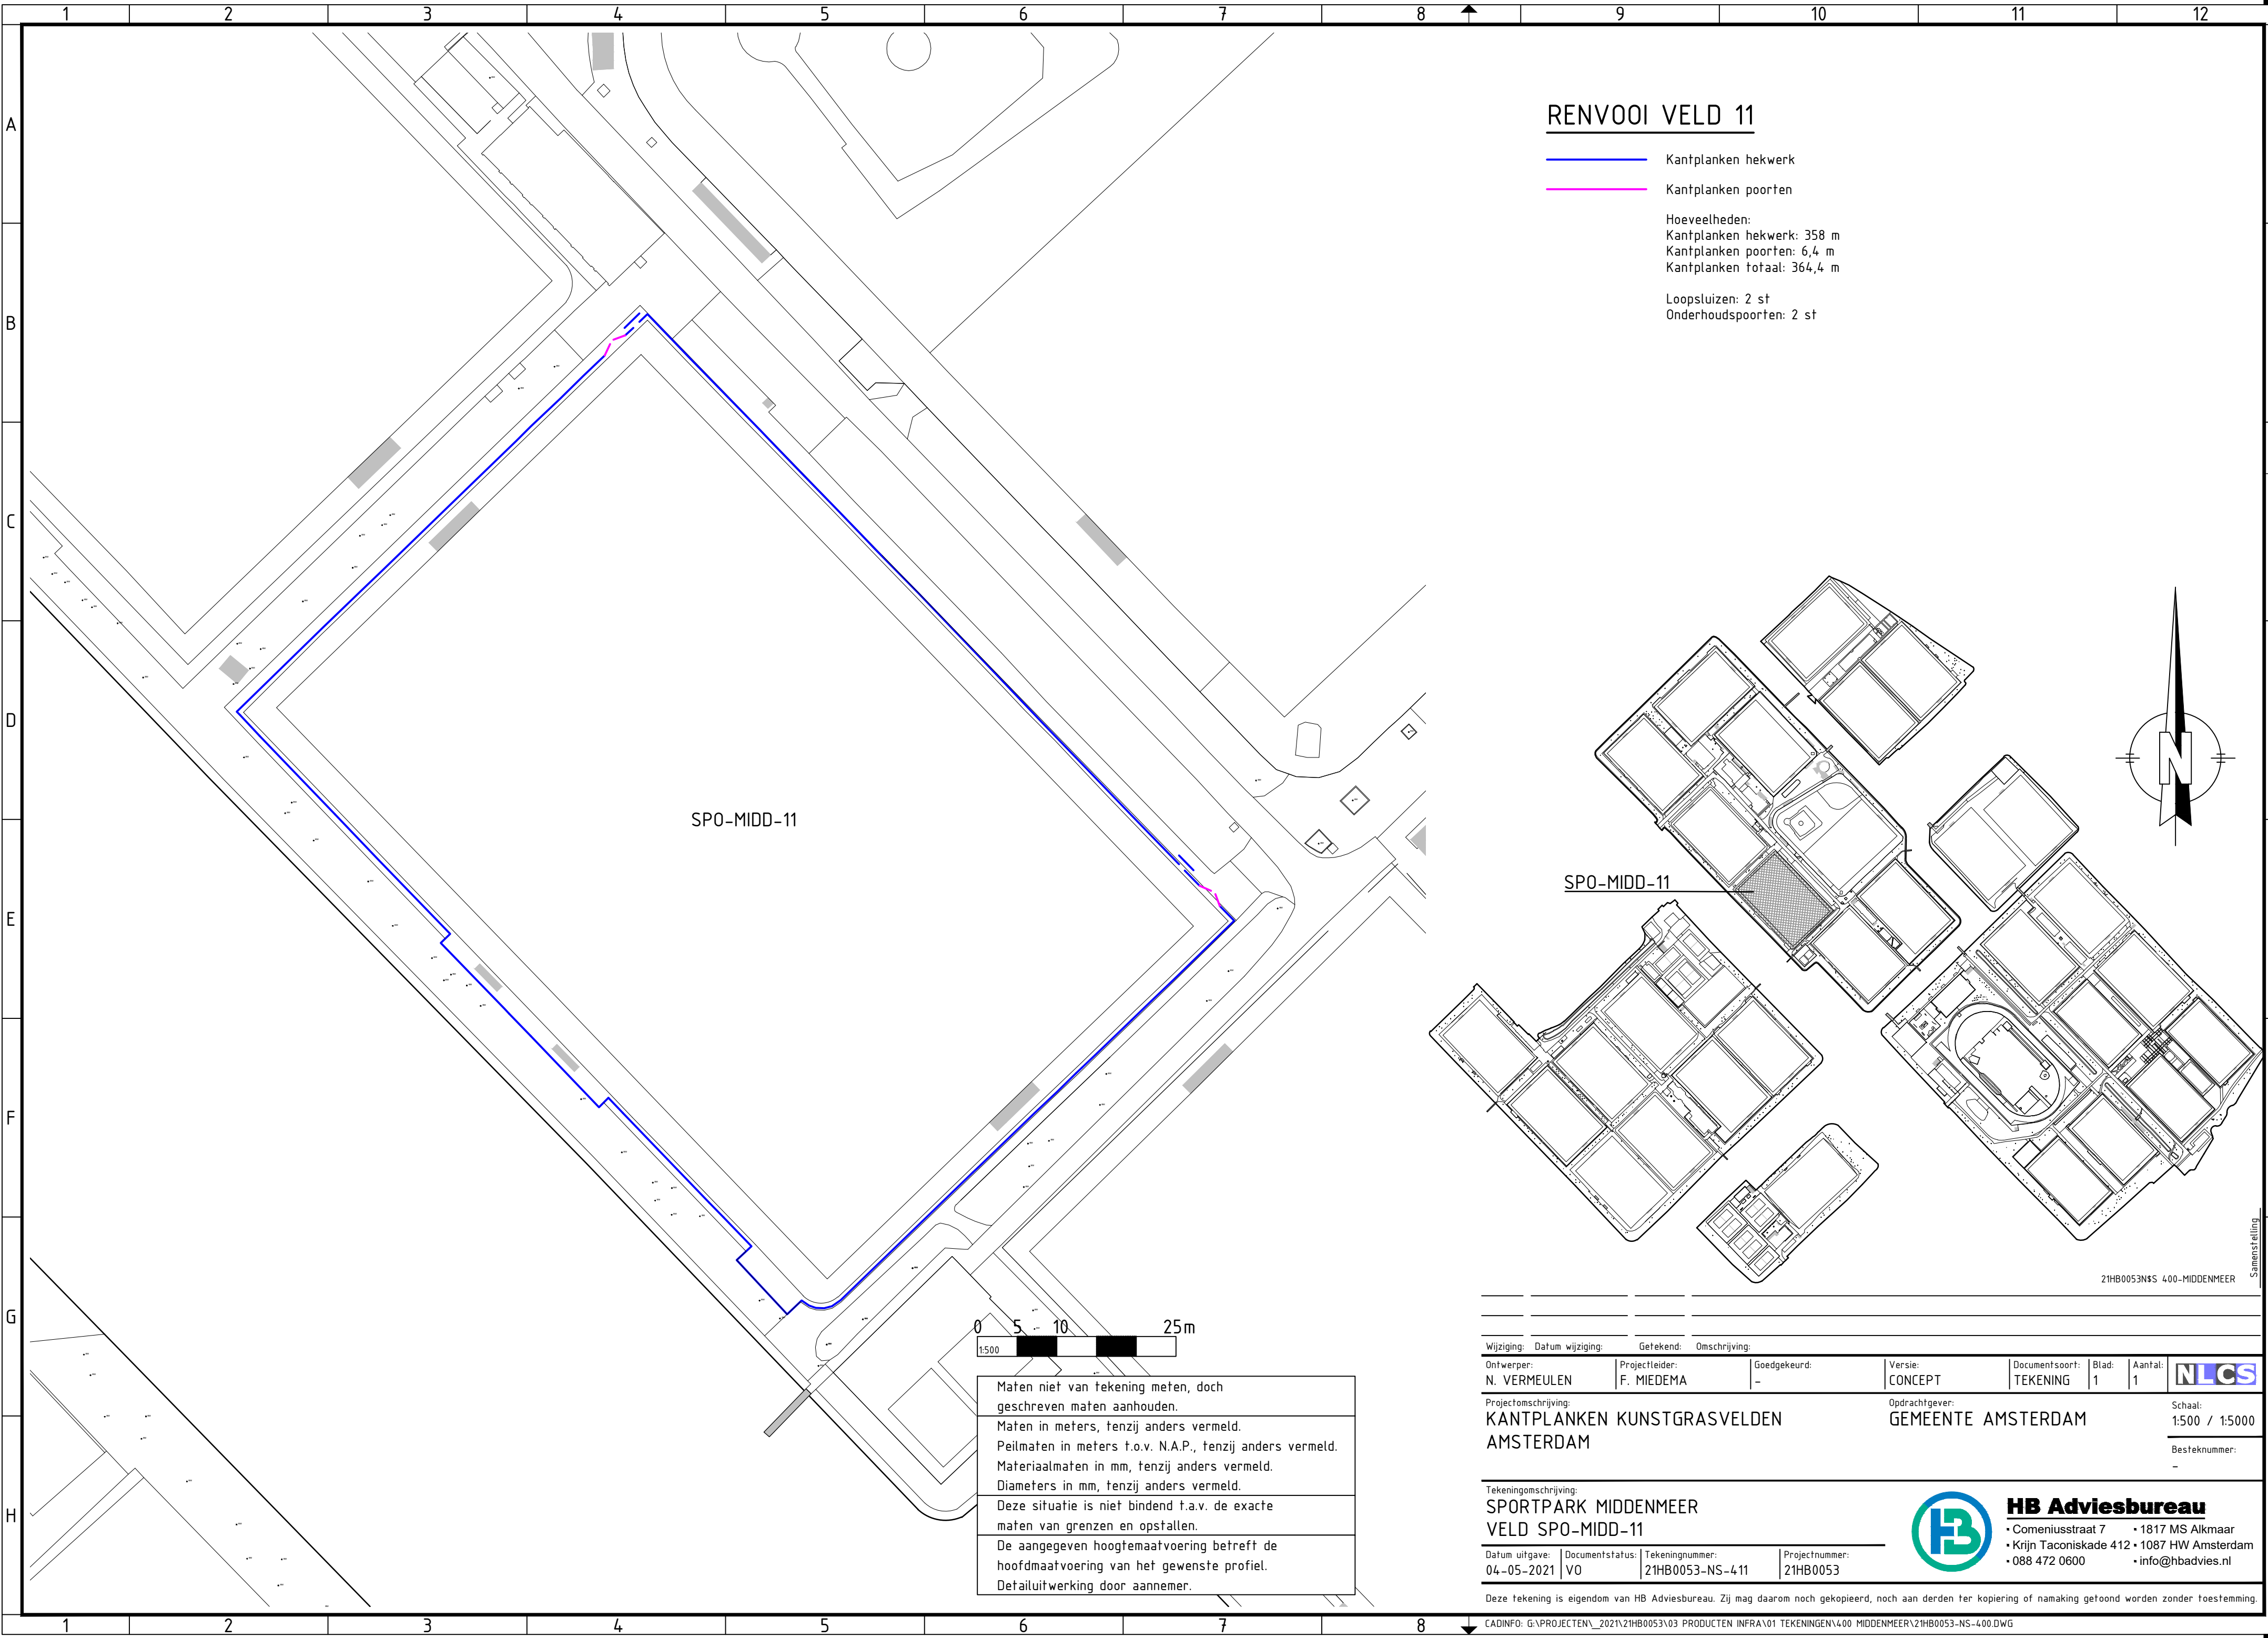

RENVOOI VELD 11

- Kantplanken hekwerk
- Kantplanken poorten
- Hoeveelheden:
 - Kantplanken hekwerk: 358 m
 - Kantplanken poorten: 6,4 m
 - Kantplanken totaal: 364,4 m
- Loopsluizen: 2 st
- Onderhoudspoorten: 2 st

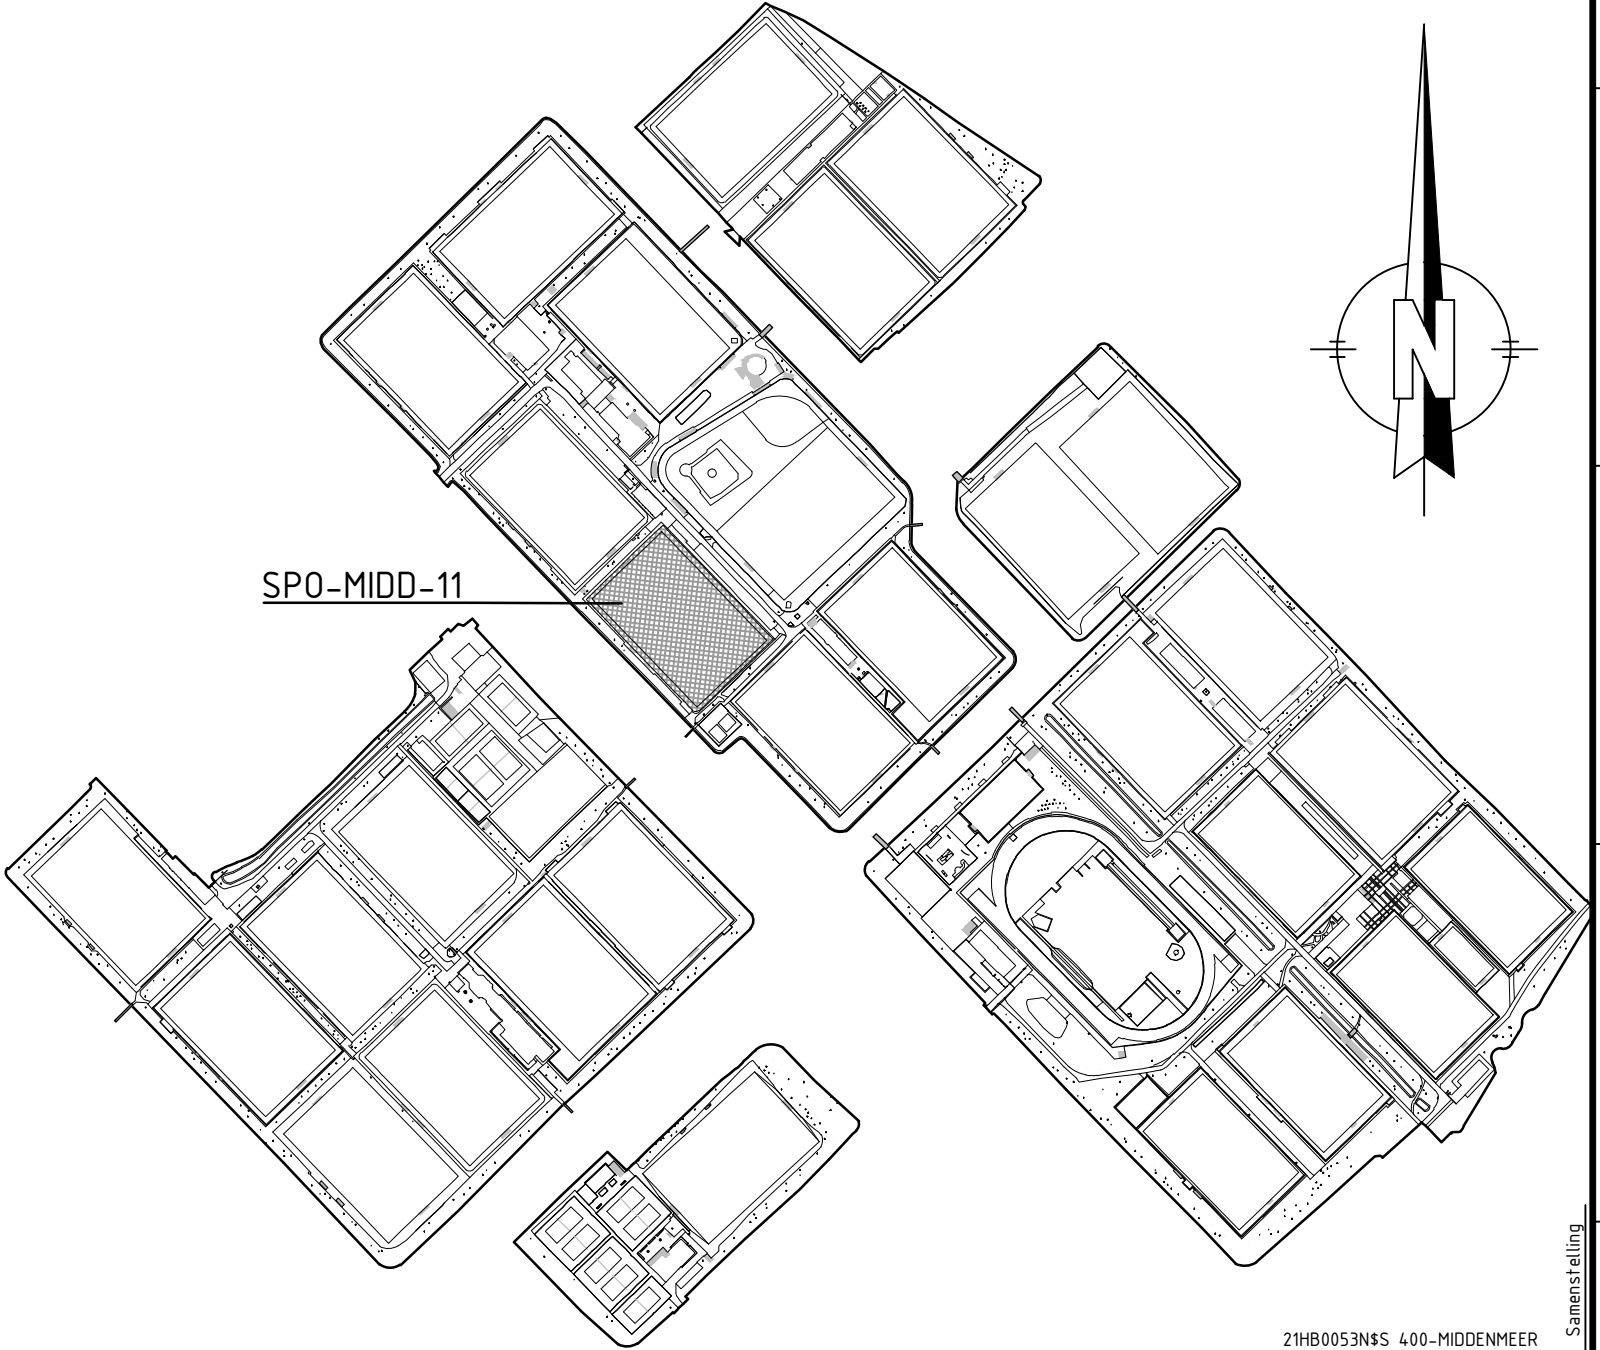

Maten niet van tekening meten, doch geschreven maten aanhouden.
Maten in meters, tenzij anders vermeld.
Peilmaten in meters t.o.v. N.A.P., tenzij anders vermeld.
Materiaalmaten in mm, tenzij anders vermeld.
Diameters in mm, tenzij anders vermeld.
Deze situatie is niet bindend t.a.v. de exacte maten van grenzen en opstellen.
De aangegeven hoogtemaatvoering betreft de hoofdmaatvoering van het gewenste profiel.
Detailuitwerking door aannemer.

Wijziging: Datum wijziging:		Getekend: Omschrijving:	
Ontwerper: N. VERMEULEN		Projectleider: F. MIEDEMA	
Goedgekeurd: -		Versie: CONCEPT	
Documentsoort: TEKENING		Blad: 1	
Aantal: 1		Aantal: 1	
NLCS			
Projectomschrijving: KANTPLANKEN KUNSTGRASVELDEN AMSTERDAM		Opdrachtgever: GEMEENTE AMSTERDAM	
Schaal: 1:500 / 1:5000		Besteknummer: -	
Tekeningomschrijving: SPORTPARK MIDDENMEER VELD SPO-MIDD-11			
Datum uitgave: 04-05-2021		Documentstatus: V0	
Tekeningsnummer: 21HB0053-NS-411		Projectnummer: 21HB0053	
Deze tekening is eigendom van HB Adviesbureau. Zij mag daarom noch gekopieerd, noch aan derden ter kopiering of namaking getoond worden zonder toestemming.			



HB Adviesbureau

- Comeniusstraat 7
- Krijn Taconiskade 412
- 088 472 0600
- 1817 MS Alkmaar
- 1087 HW Amsterdam
- info@hbadvies.nl

Formaat: A2 (420x594 mm)