

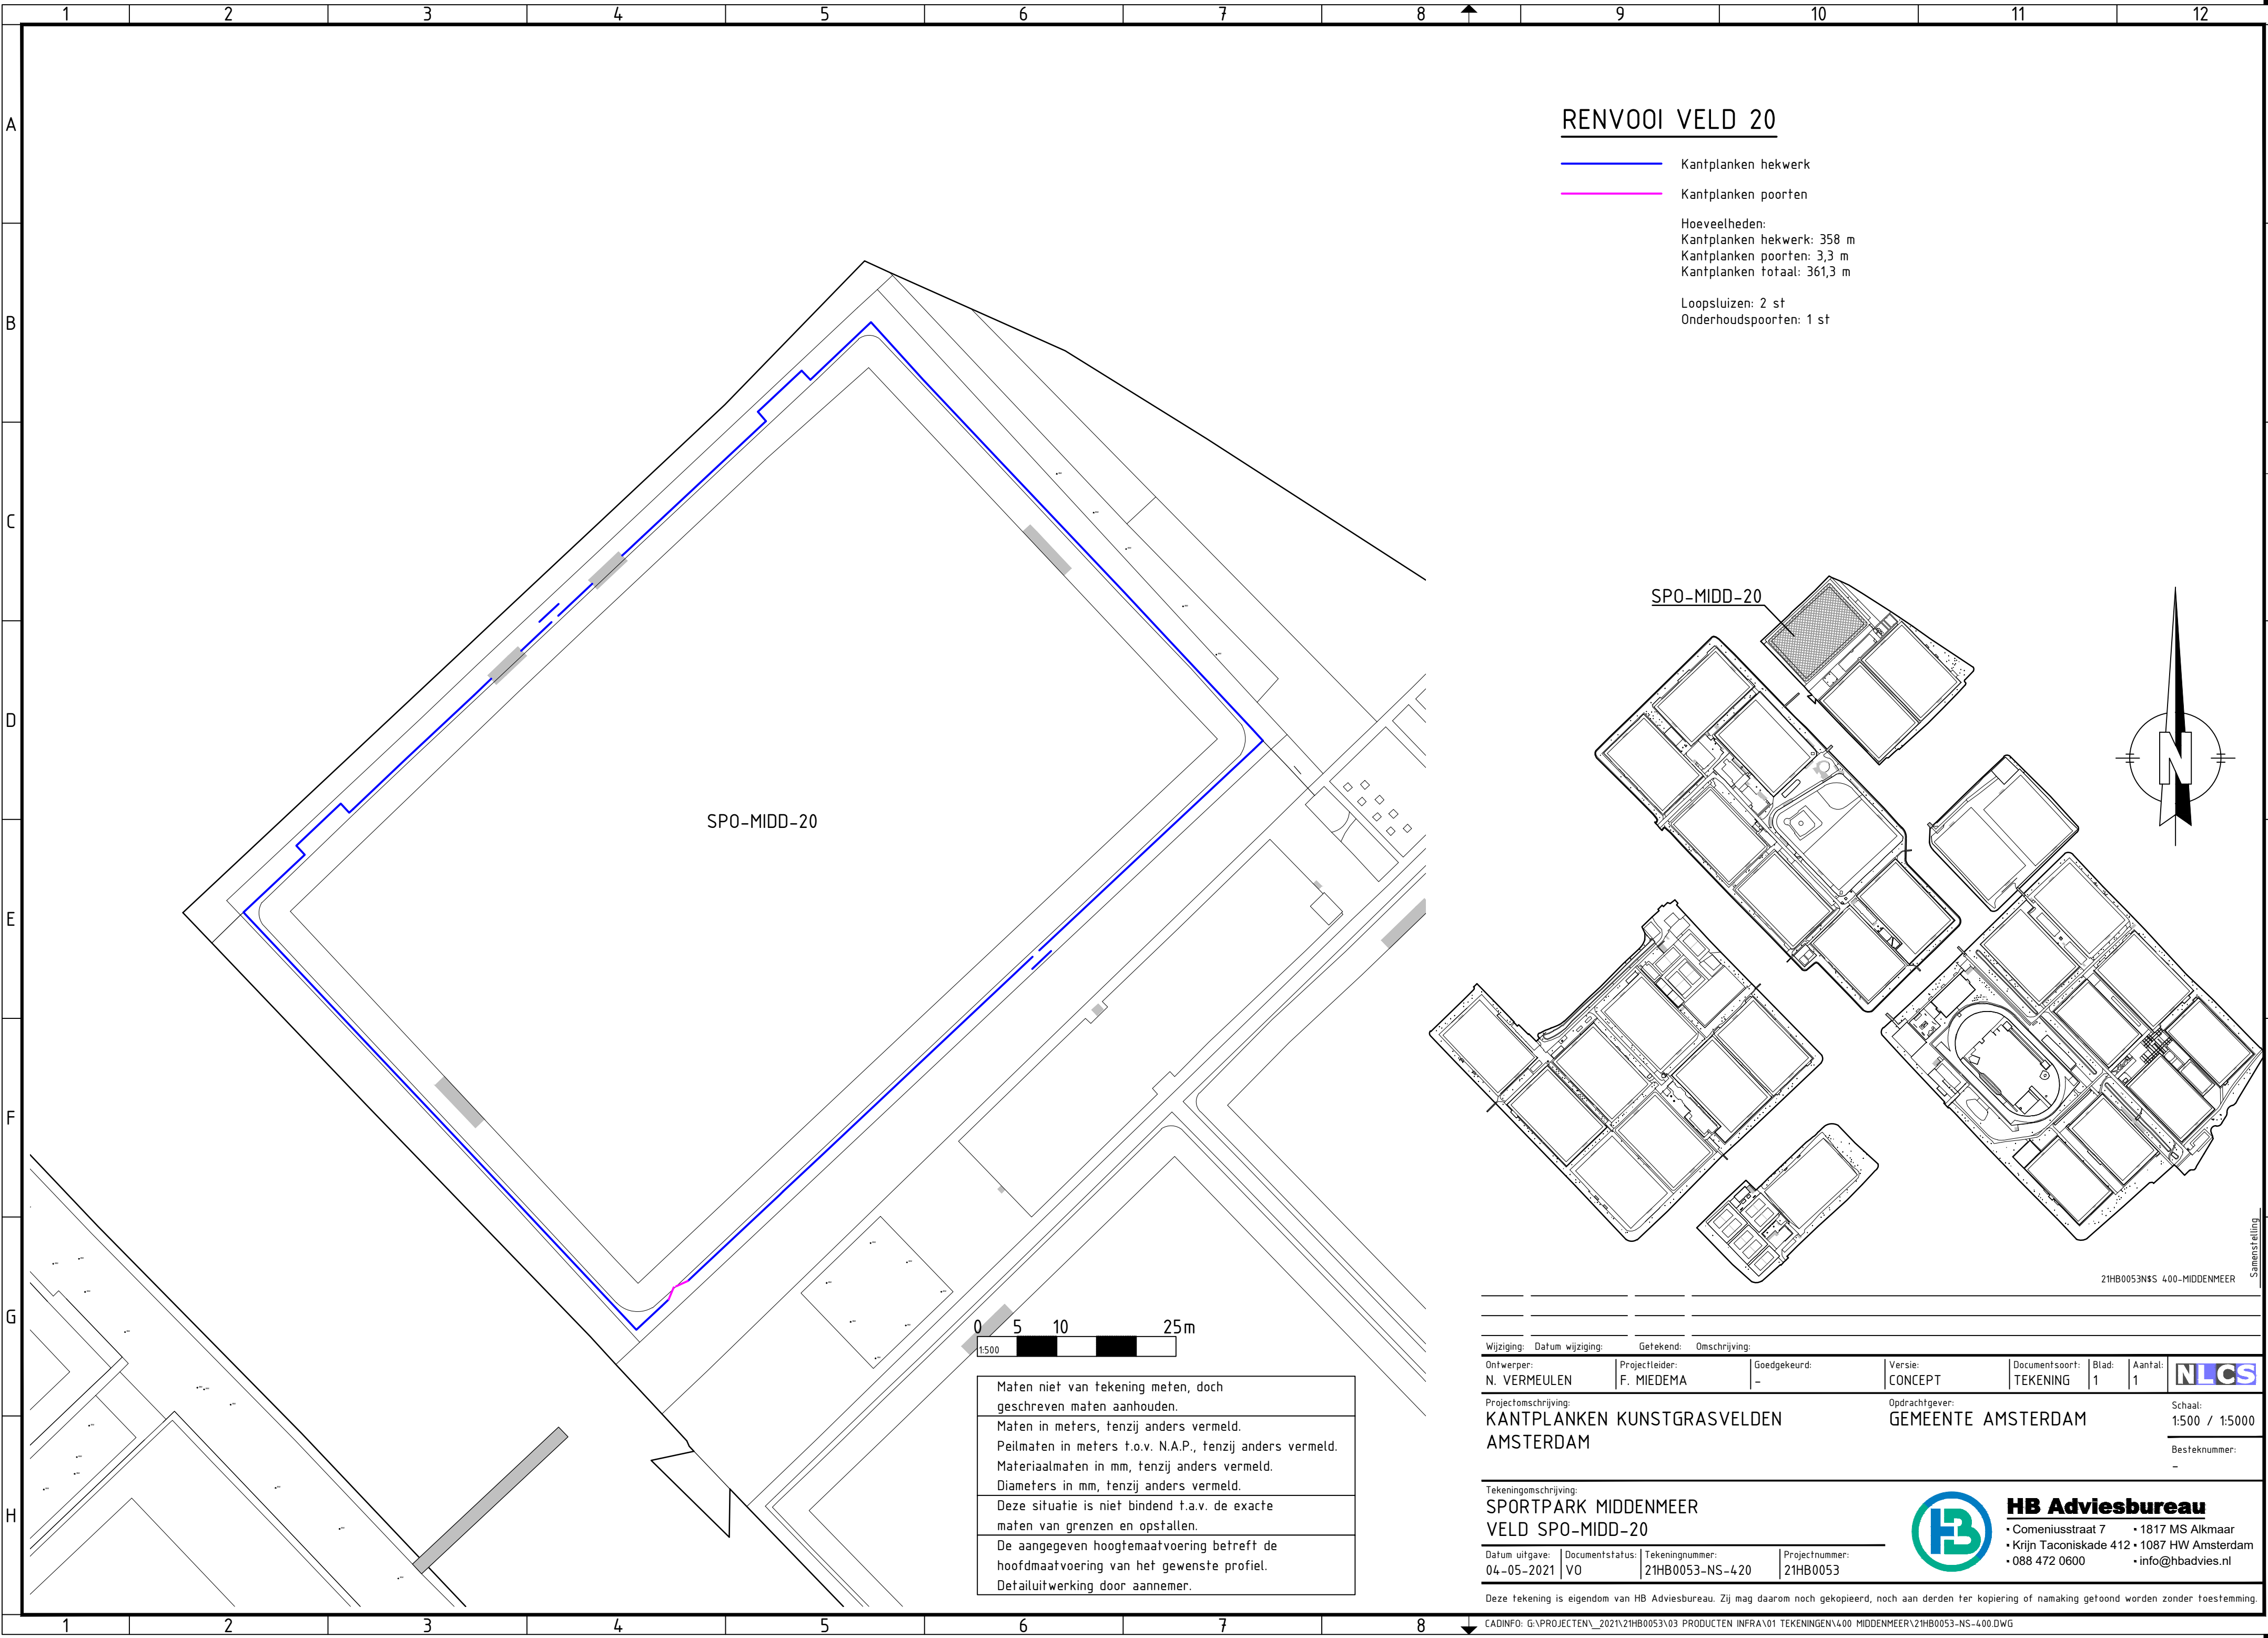


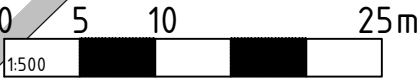

RENVOOI VELD 20

- Kantplanken hekwerk
- Kantplanken poorten
- Hoeveelheden:
 - Kantplanken hekwerk: 358 m
 - Kantplanken poorten: 3,3 m
 - Kantplanken totaal: 361,3 m
- Loopsluizen: 2 st
- Onderhoudspoorten: 1 st

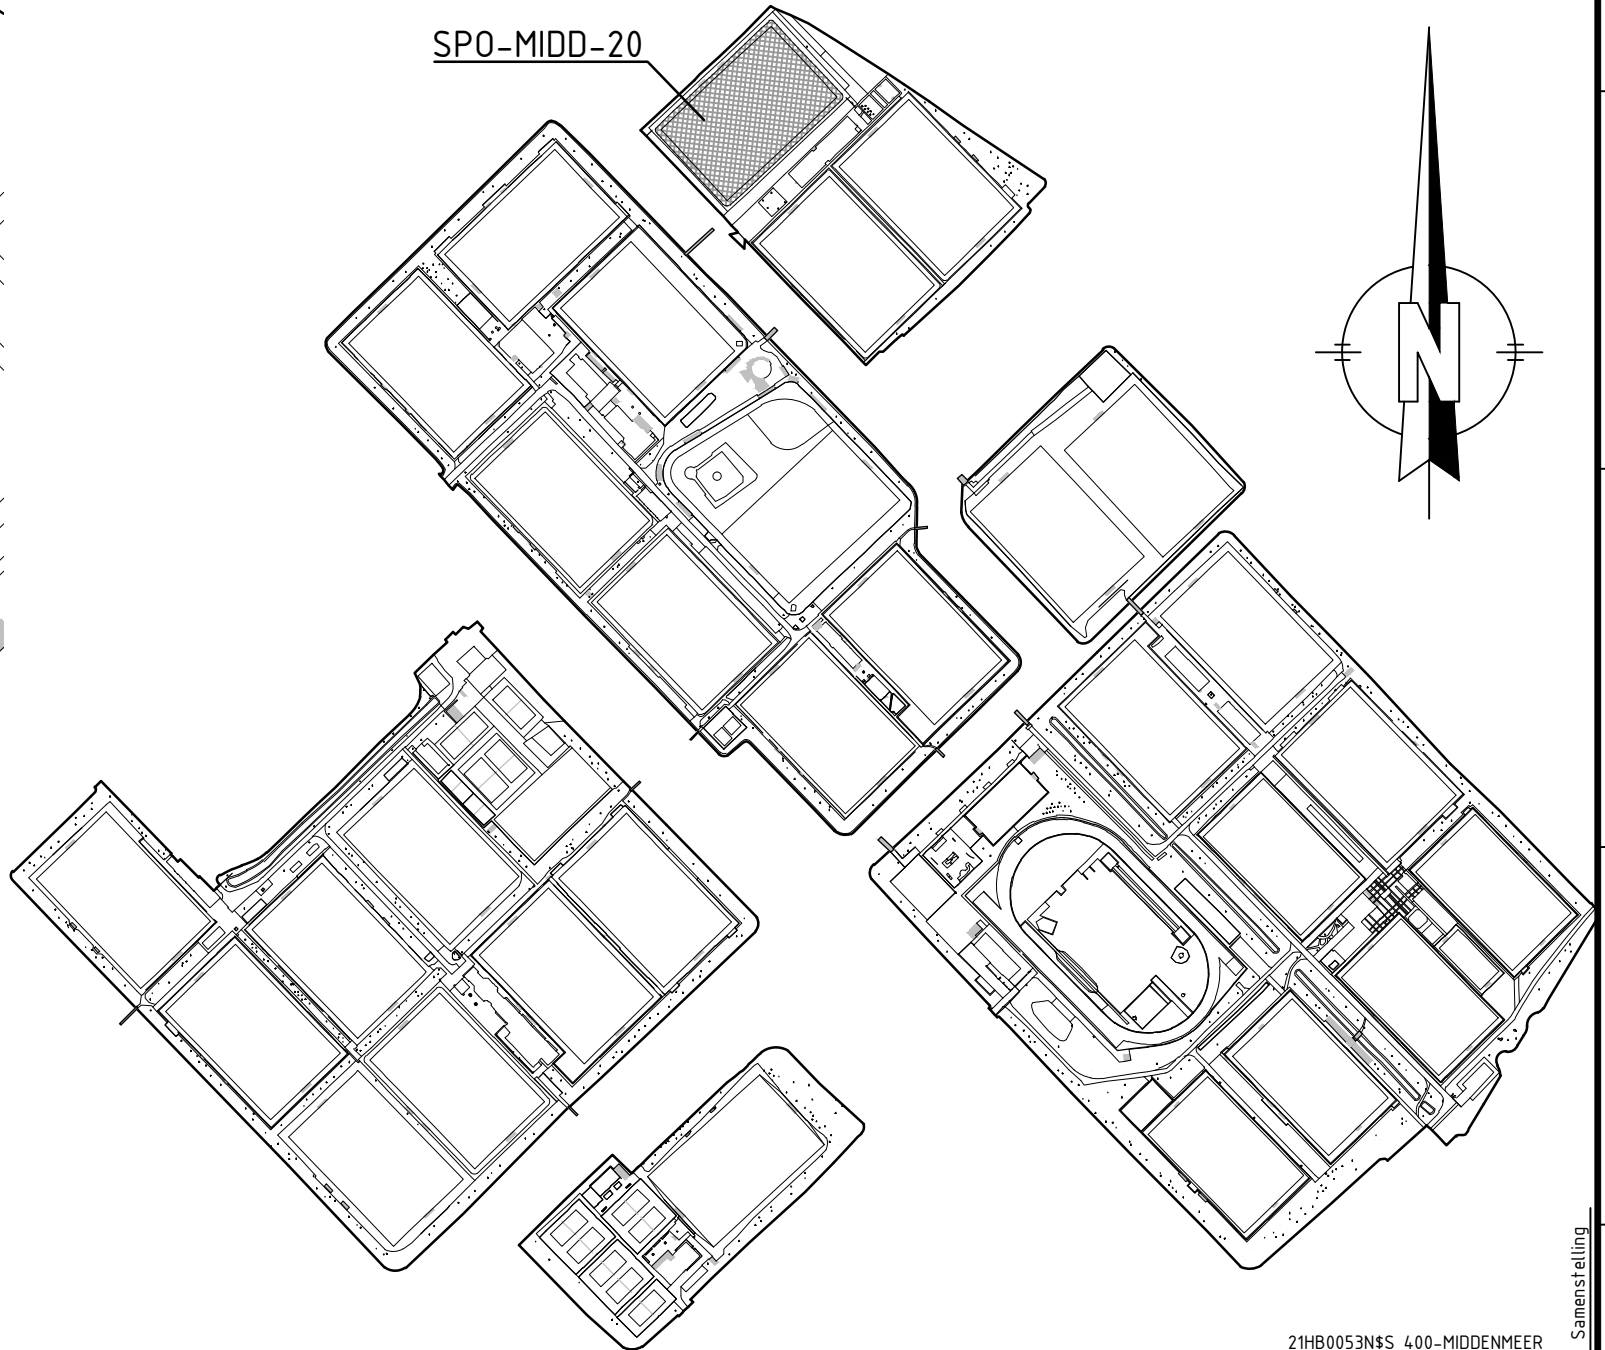

Maten niet van tekening meten, doch geschreven maten aanhouden.
Maten in meters, tenzij anders vermeld.
Peilmaten in meters t.o.v. N.A.P., tenzij anders vermeld.
Materiaalmaten in mm, tenzij anders vermeld.
Diameters in mm, tenzij anders vermeld.
Deze situatie is niet bindend t.a.v. de exacte maten van grenzen en opstellen.
De aangegeven hoogtemaatvoering betreft de hoofdmaatvoering van het gewenste profiel.
Detailuitwerking door aannemer.

Wijziging:		Datum wijziging:		Getekend:		Omschrijving:	
Ontwerper:		Projectleider:		Goedgekeurd:		Versie:	
N. VERMEULEN		F. MIEDEMA		-		CONCEPT	
Projectomschrijving:		Opdrachtgever:		Schaal:		Aantal:	
KANTPLANKEN KUNSTGRASVELDEN		GEMEENTE AMSTERDAM		1:500 / 1:5000		1	
AMSTERDAM						Besteknummer:	
						-	

Tekeningomschrijving:			
SPORTPARK MIDDENMEER			
VELD SPO-MIDD-20			
Datum uitgave:	Documentstatus:	Tekeningnummer:	Projectnummer:
04-05-2021	V0	21HB0053-NS-420	21HB0053



HB Adviesbureau

- Comeniusstraat 7
- Krijn Taconiskade 412
- 088 472 0600
- 1817 MS Alkmaar
- 1087 HW Amsterdam
- info@hbadvies.nl