



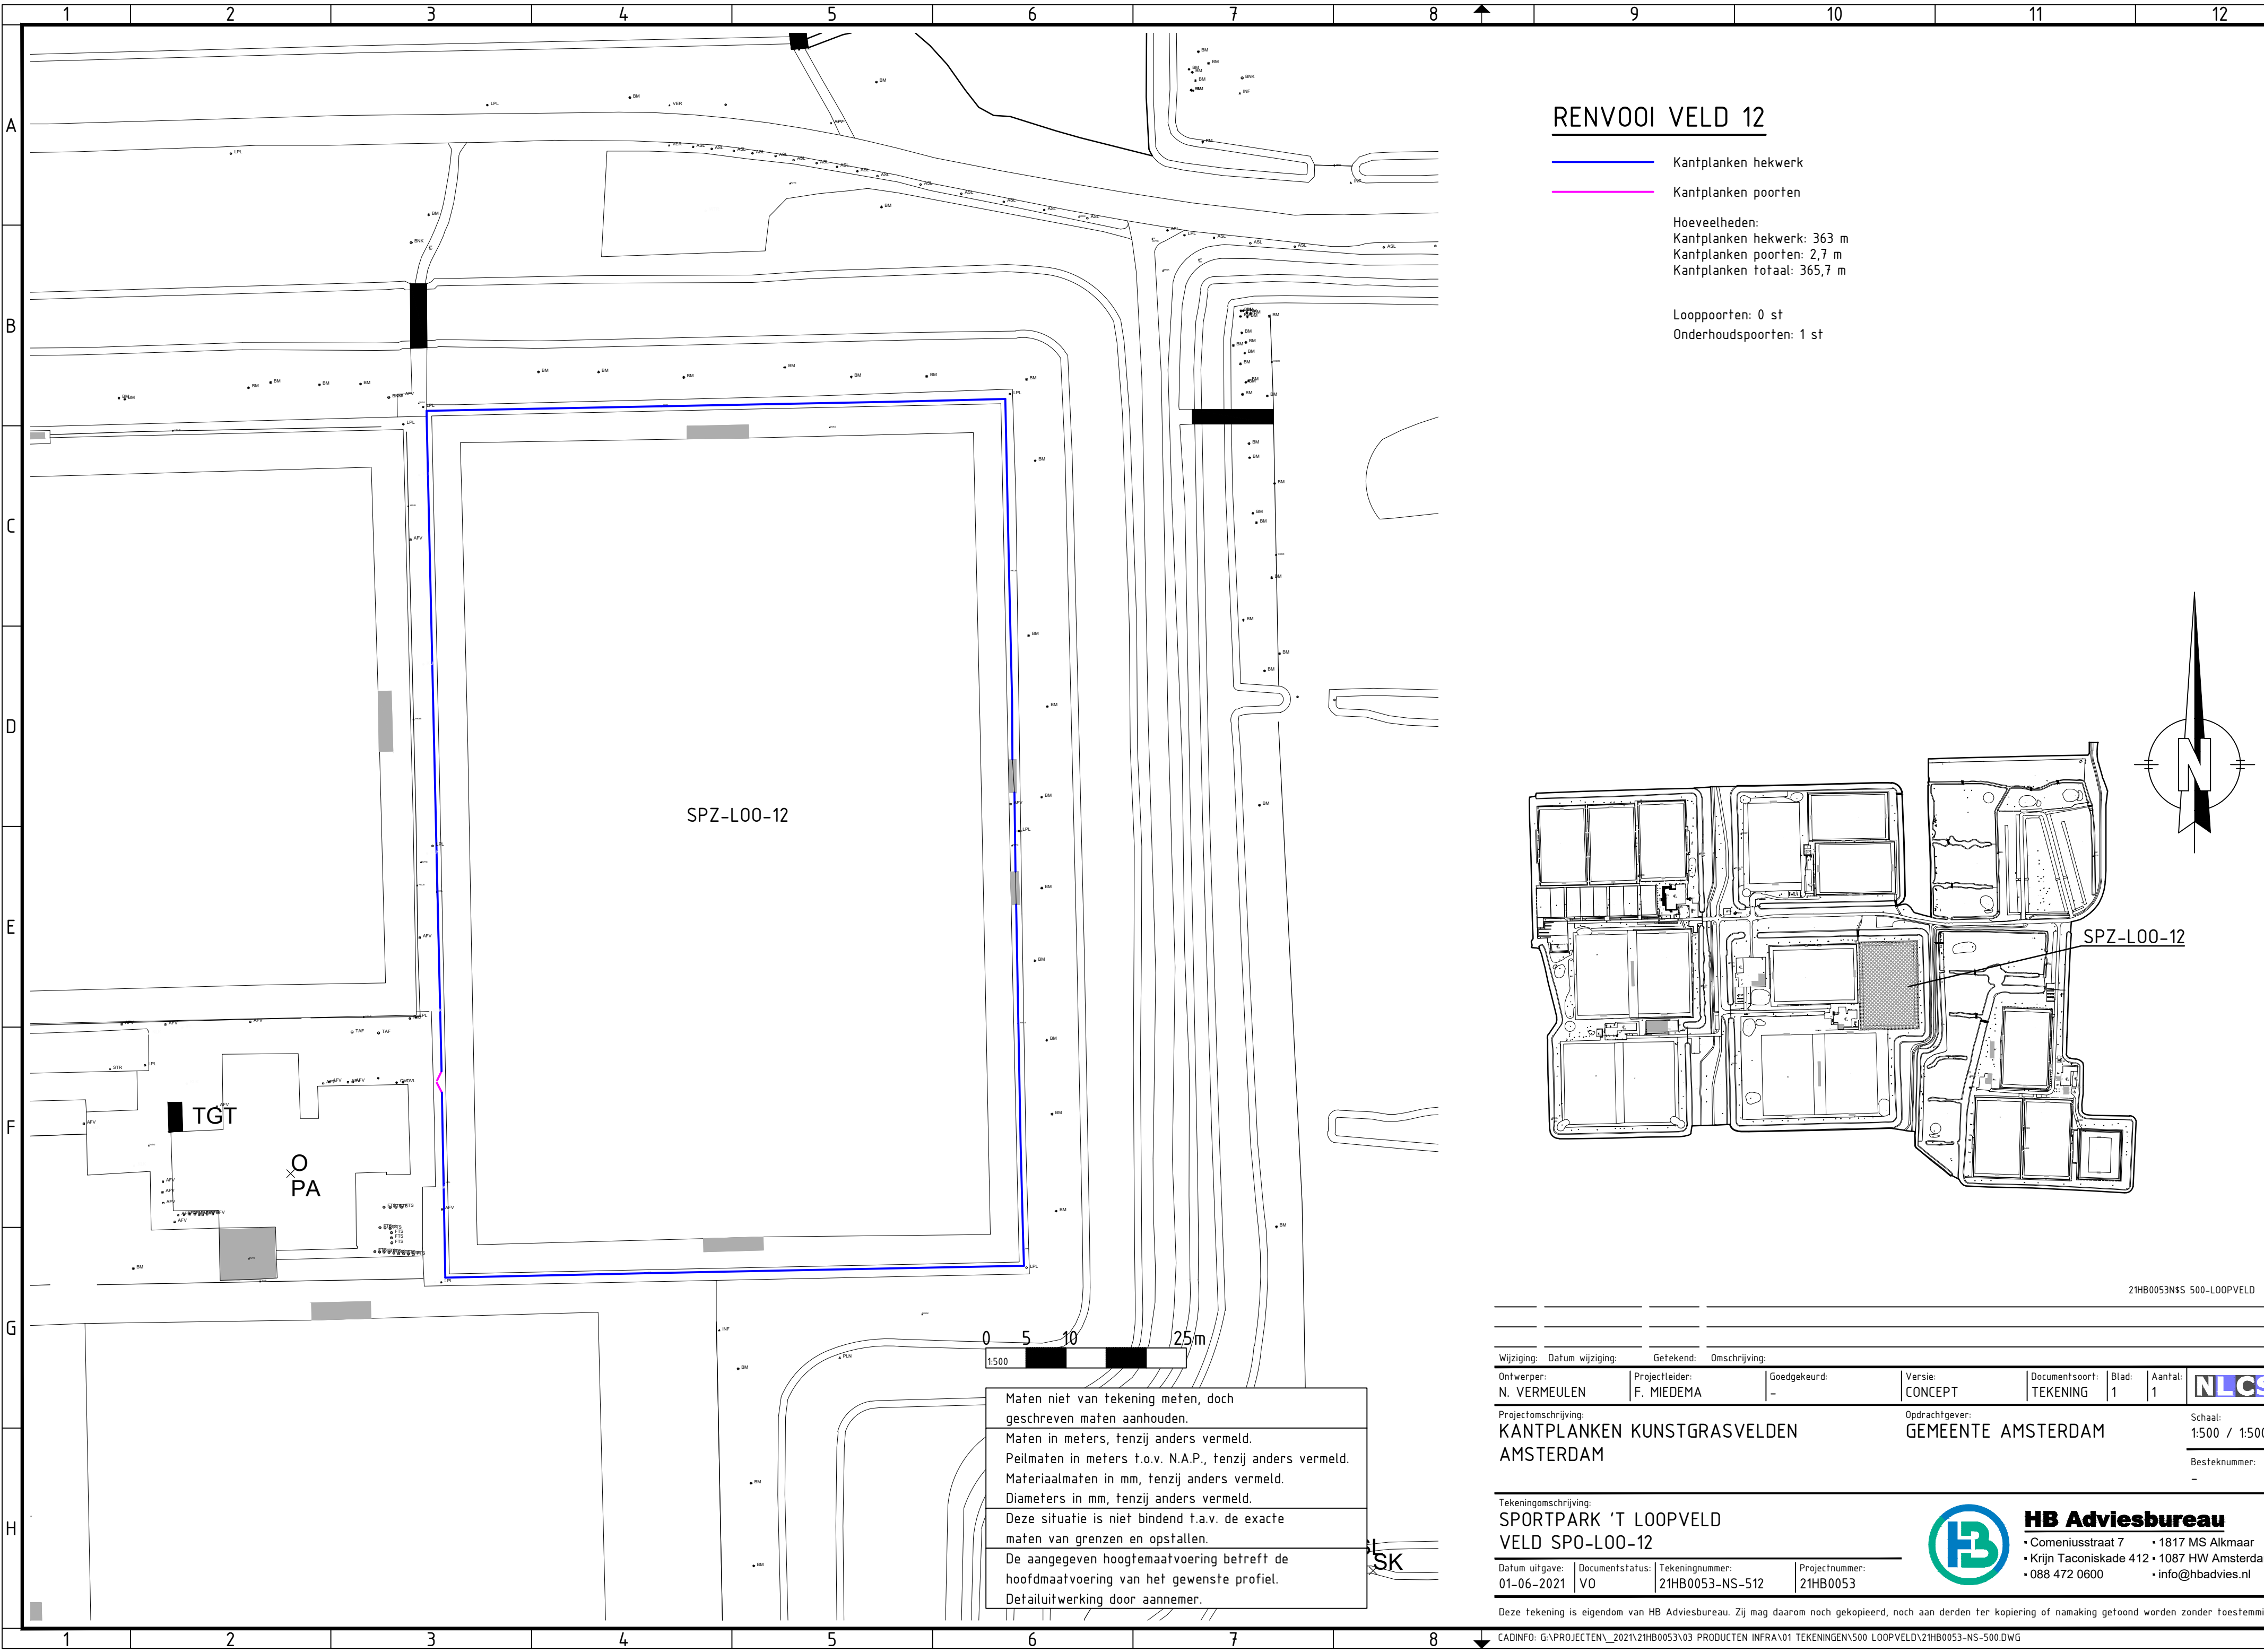

RENVOOI VELD 12

- Kantplanken hekwerk
 - Kantplanken poorten
- Hoeveelheden:
Kantplanken hekwerk: 363 m
Kantplanken poorten: 2,7 m
Kantplanken totaal: 365,7 m
- Looppoorten: 0 st
Onderhoudspoorten: 1 st

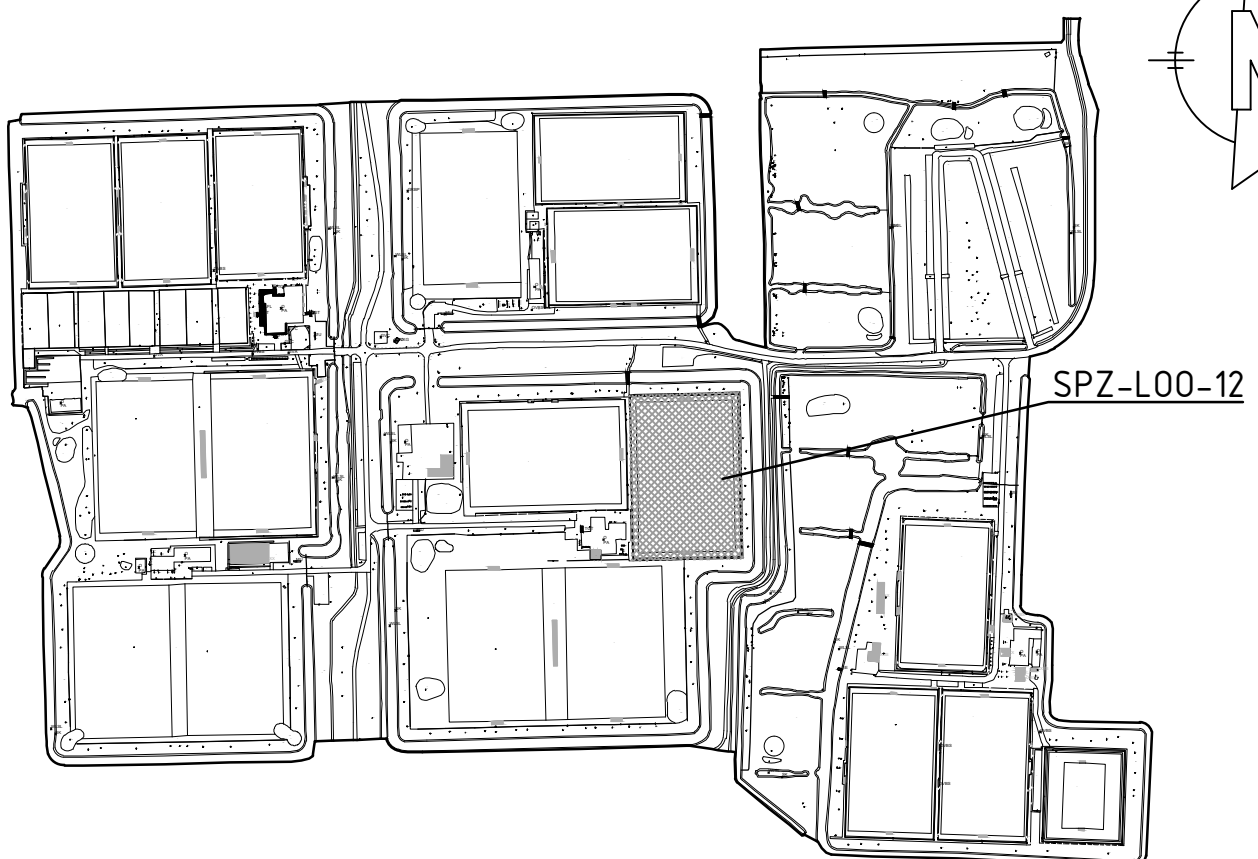

Maten niet van tekening meten, doch geschreven maten aanhouden.
Maten in meters, tenzij anders vermeld.
Peilmaten in meters t.o.v. N.A.P., tenzij anders vermeld.
Materiaalmaten in mm, tenzij anders vermeld.
Diameters in mm, tenzij anders vermeld.
Deze situatie is niet bindend t.a.v. de exacte maten van grenzen en opstellen.
De aangegeven hoogtemaatvoering betreft de hoofdmaatvoering van het gewenste profiel.
Detailuitwerking door aannemer.

Wijziging:		Datum wijziging:	Getekend:	Omschrijving:		
Ontwerper: N. VERMEULEN	Projectleider: F. MIEDEMA	Goedgekeurd: -	Versie: CONCEPT	Documentsoort: TEKENING	Blad: 1	Aantal: 1
Projectomschrijving: SPORTPARK 'T LOOPVELD VELD SPO-L00-12				Opdrachtgever: GEMEENTE AMSTERDAM		Schaal: 1:500 / 1:5000
						Besteknummer: -
Tekeningomschrijving: SPORTPARK 'T LOOPVELD VELD SPO-L00-12				 HB Adviesbureau • Comeniusstraat 7 • 1817 MS Alkmaar • Krijn Taconiskade 412 • 1087 HW Amsterdam • 088 472 0600 • info@hbadvies.nl		
Datum uitgave: 01-06-2021 Documentstatus: VO Tekeningnummer: 21HB0053-NS-512 Projectnummer: 21HB0053						
Deze tekening is eigendom van HB Adviesbureau. Zij mag daarom noch gekopieerd, noch aan derden ter kopiering of namaking getoond worden zonder toestemming.						

CADINFO: G:\PROJECTEN\2021\21HB0053\03 PRODUCTEN INFRA\01 TEKENINGEN\500 LOOPVELD\21HB0053-NS-500.DWG

Samenstelling
Formaat: A2 (420x594 mm)