


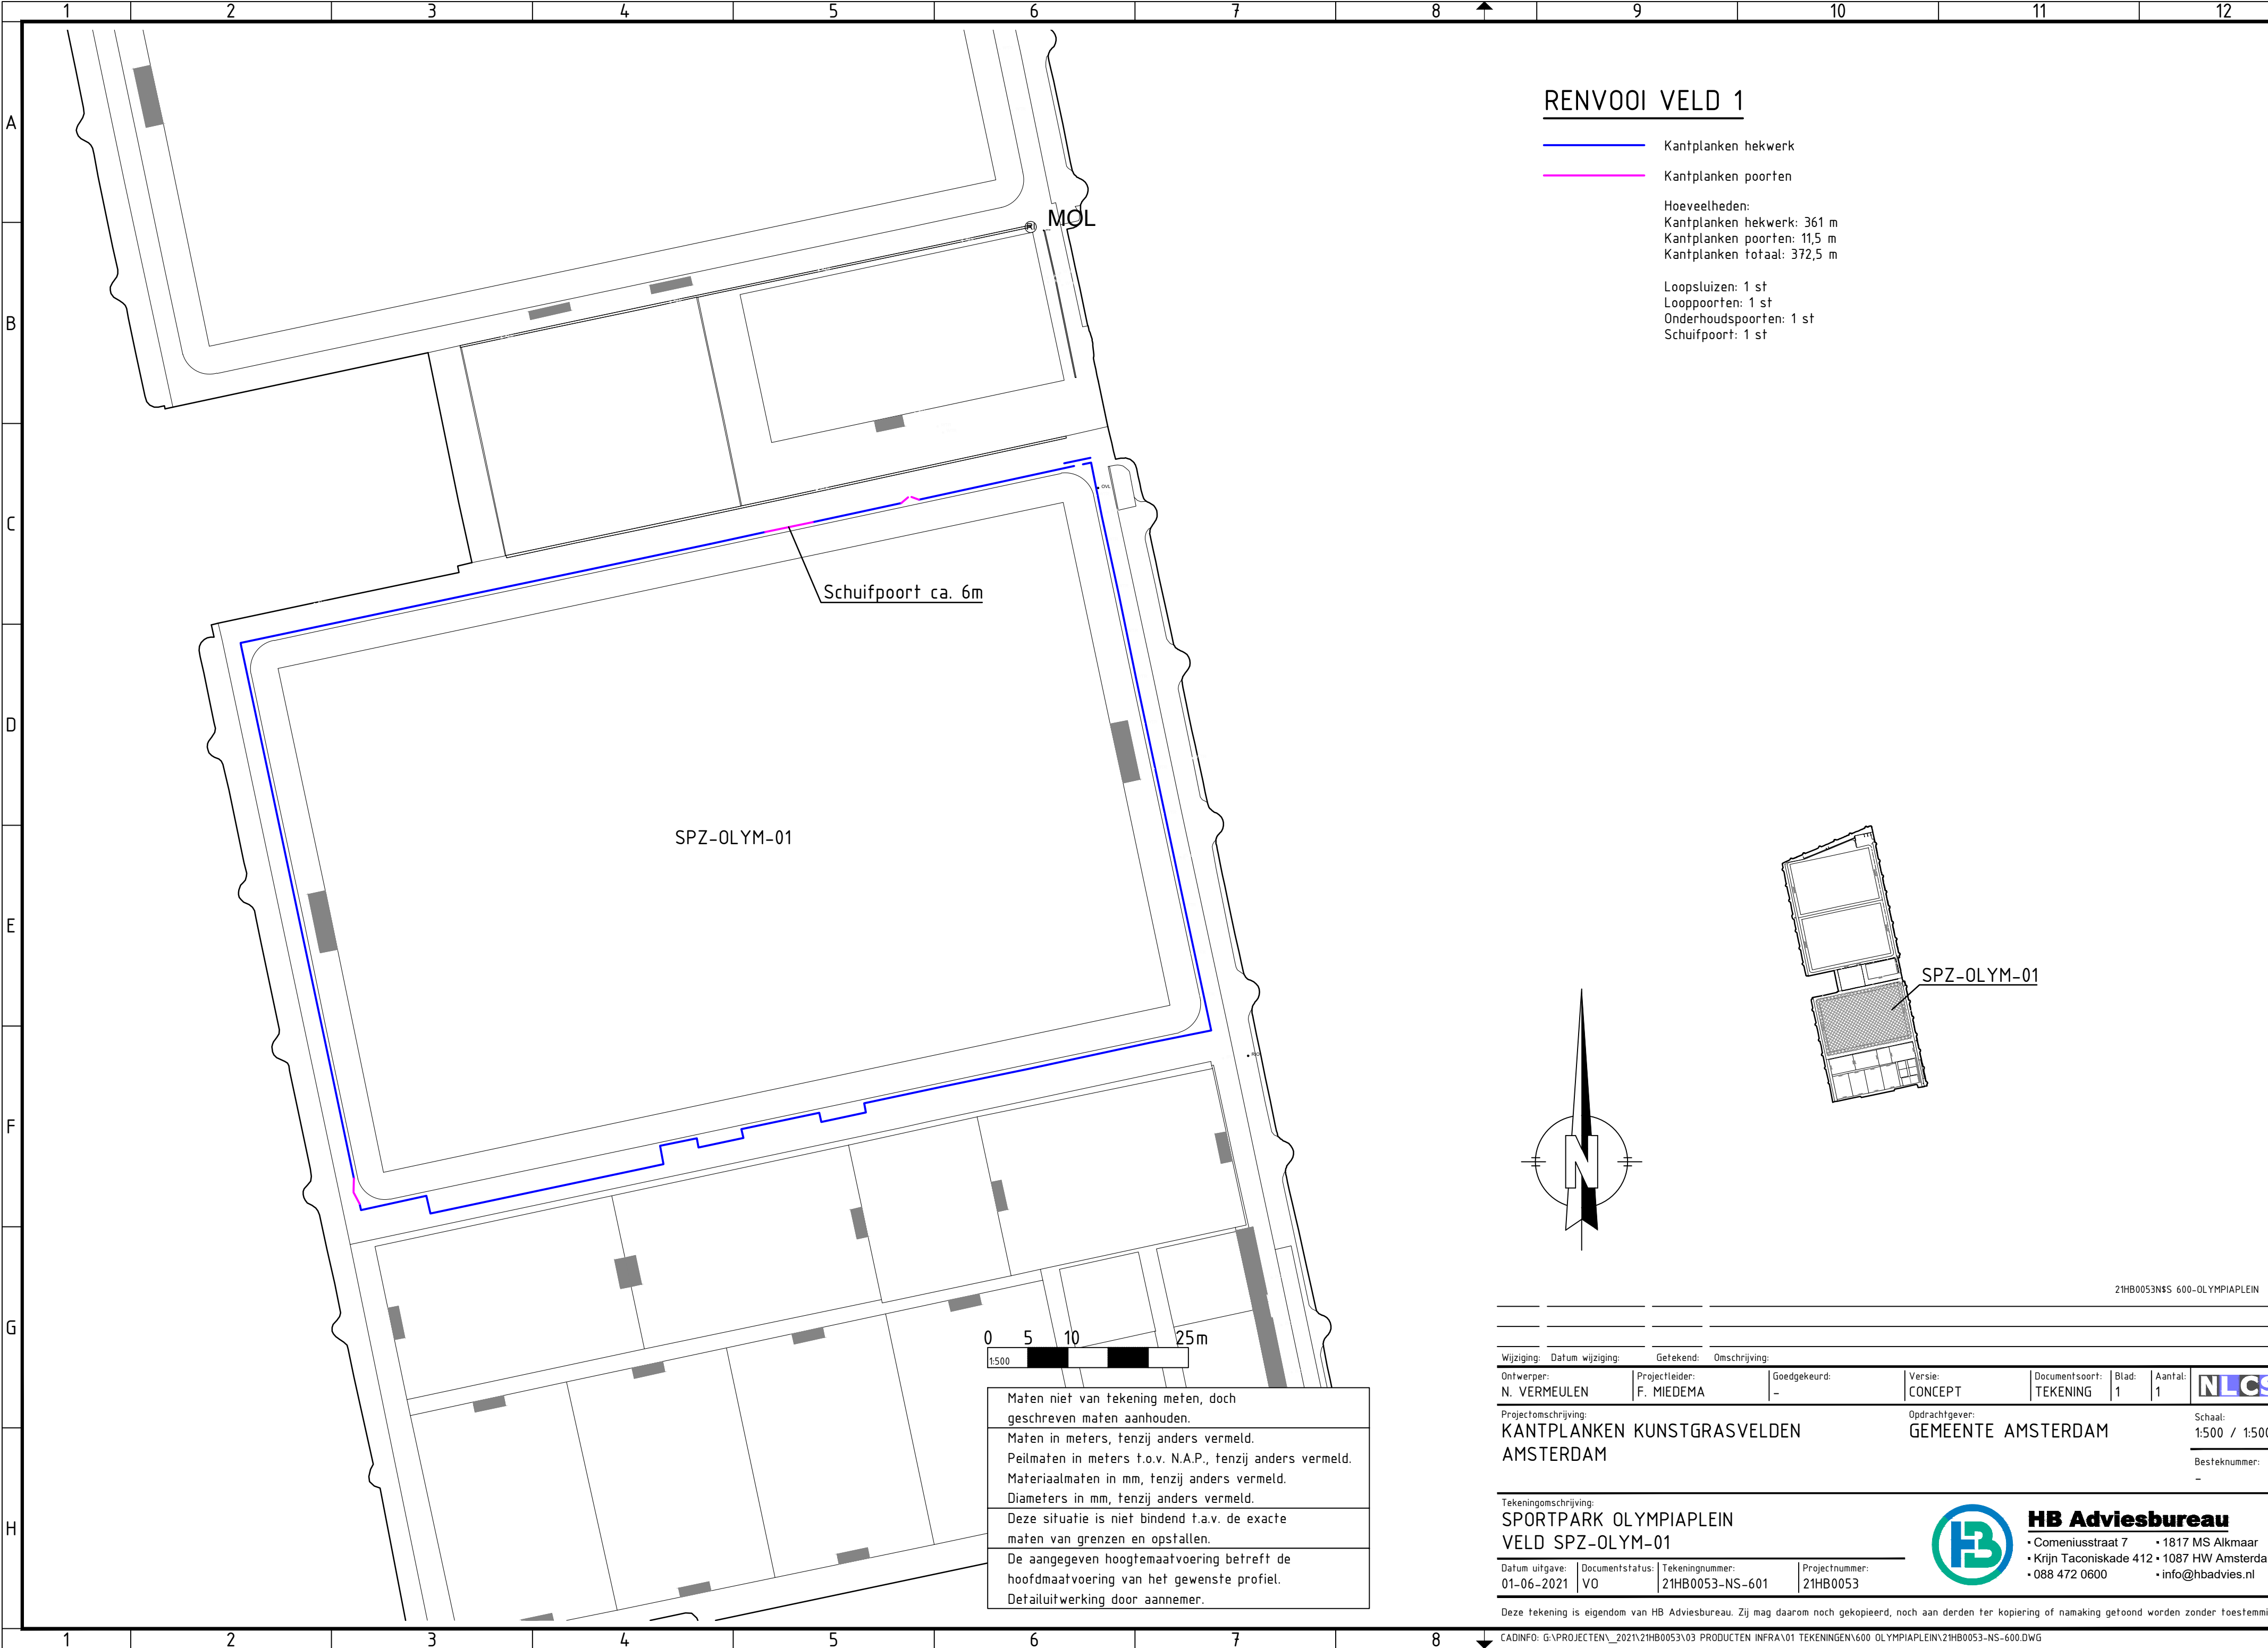

RENVOOI VELD 1

- Kantplanken hekwerk
- Kantplanken poorten
- Hoeveelheden:
 - Kantplanken hekwerk: 361 m
 - Kantplanken poorten: 11,5 m
 - Kantplanken totaal: 372,5 m
- Loopsluizen: 1 st
- Looppoorten: 1 st
- Onderhoudspoorten: 1 st
- Schuifpoort: 1 st


Schuifpoort ca. 6m

SPZ-OLYM-01

SPZ-OLYM-01



Maten niet van tekening meten, doch geschreven maten aanhouden.
Maten in meters, tenzij anders vermeld.
Peilmaten in meters t.o.v. N.A.P., tenzij anders vermeld.
Materiaalmaten in mm, tenzij anders vermeld.
Diameters in mm, tenzij anders vermeld.
Deze situatie is niet bindend t.a.v. de exacte maten van grenzen en opstellen.
De aangegeven hoogtemaatvoering betreft de hoofdmaatvoering van het gewenste profiel.
Detailuitwerking door aannemer.

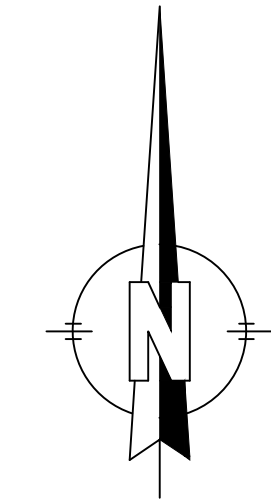

21HB0053N\$S 600-OLYMPIAPLEIN

Wijziging:	Datum wijziging:	Getekend:	Omschrijving:	Versie:	Documentsoort:	Blad:	Aantal:	
N. VERMEULEN	F. MIEDEMA	-	CONCEPT	TEKENING	1	1	1	NLCS
Projectomschrijving:				Opdrachtgever:				Schaal:
KANTPLANKEN KUNSTGRASVELDEN AMSTERDAM				GEMEENTE AMSTERDAM				1:500 / 1:5000
								Besteknummer:
								-

Tekeningomschrijving:			
SPORTPARK OLYMPIAPLEIN VELD SPZ-OLYM-01			
Datum uitgave:	Documentstatus:	Tekeningnummer:	Projectnummer:
01-06-2021	V0	21HB0053-NS-601	21HB0053



HB Adviesbureau
• Comeniusstraat 7 • 1817 MS Alkmaar
• Krijn Taconiskade 412 • 1087 HW Amsterdam
• 088 472 0600 • info@hbadvies.nl

Deze tekening is eigendom van HB Adviesbureau. Zij mag daarom noch gekopieerd, noch aan derden ter kopiering of namaking getoond worden zonder toestemming.

CADINFO: G:\PROJECTEN\2021\21HB0053\03 PRODUCTEN INFRA\01 TEKENINGEN\600 OLYMPIAPLEIN\21HB0053-NS-600.DWG

Samenstelling
Formaat: A2 (420x594 mm)