

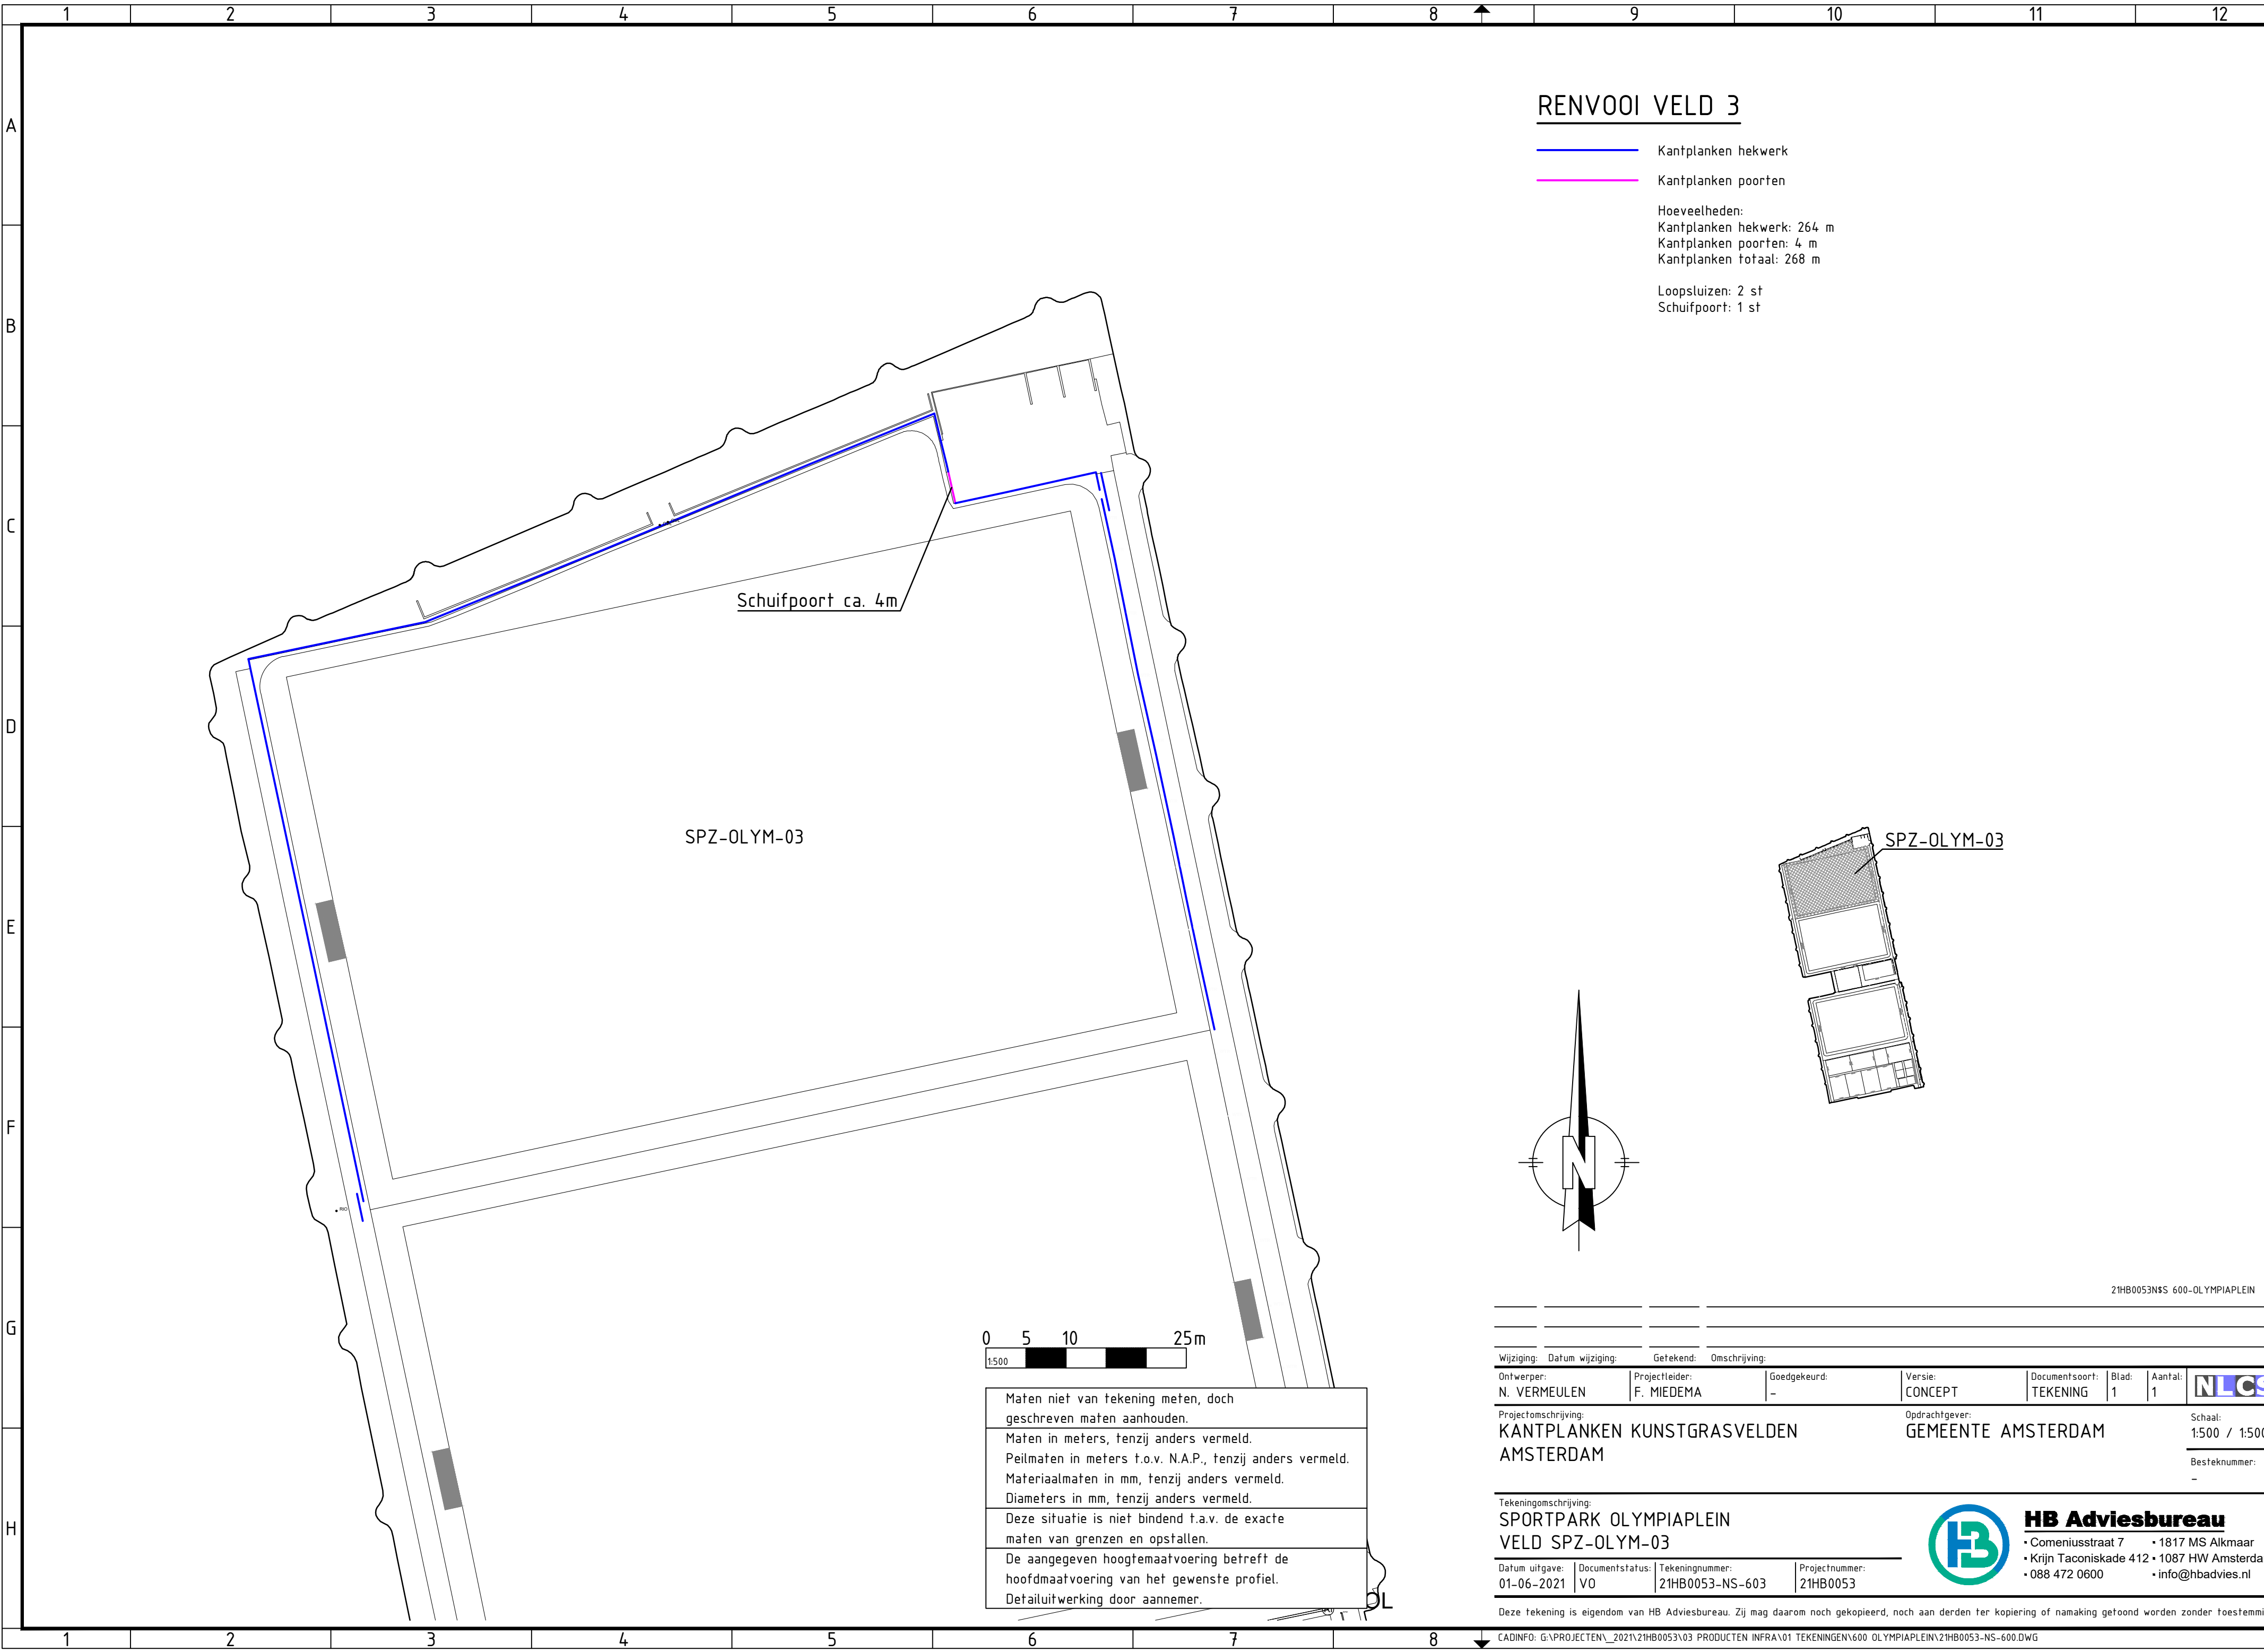
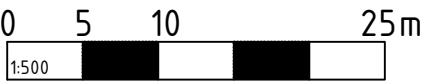


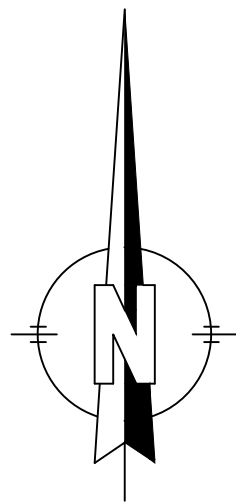

RENVOOI VELD 3

- Kantplanken hekwerk
- Kantplanken poorten
- Hoeveelheden:
 - Kantplanken hekwerk: 264 m
 - Kantplanken poorten: 4 m
 - Kantplanken totaal: 268 m
- Loopsluizen: 2 st
- Schuifpoort: 1 st

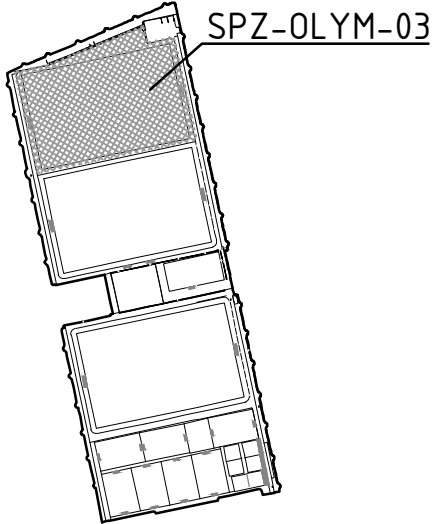

Maten niet van tekening meten, doch geschreven maten aanhouden.
Maten in meters, tenzij anders vermeld.
Peilmaten in meters t.o.v. N.A.P., tenzij anders vermeld.
Materiaalmaten in mm, tenzij anders vermeld.
Diameters in mm, tenzij anders vermeld.
Deze situatie is niet bindend t.a.v. de exacte maten van grenzen en opstellen.
De aangegeven hoogtemaatvoering betreft de hoofdmaatvoering van het gewenste profiel.
Detailuitwerking door aannemer.

Wijziging:		Datum wijziging:		Getekend:		Omschrijving:	
Ontwerper:		Projectleider:		Goedgekeurd:		Versie:	
N. VERMEULEN		F. MIEDEMA		-		CONCEPT	
Projectomschrijving:		Opdrachtgever:		Documentsoort:		Blad:	
KANTPLANKEN KUNSTGRASVELDEN		GEMEENTE AMSTERDAM		TEKENING		1	
AMSTERDAM				Aantal:		1	
				Schaal:		1:500 / 1:5000	
				Besteknummer:		-	

Tekeningomschrijving:		Opdrachtgever:		Schaal:	
SPORTPARK OLYMPIAPLEIN		GEMEENTE AMSTERDAM		1:500 / 1:5000	
VELD SPZ-OLYM-03				Besteknummer:	
				-	

Deze tekening is eigendom van HB Adviesbureau. Zij mag daarom noch gekopieerd, noch aan derden ter kopiering of namaking getoond worden zonder toestemming.

CADINFO: G:\PROJECTEN\2021\21HB0053\03 PRODUCTEN INFRA\01 TEKENINGEN\600 OLYMPIAPLEIN\21HB0053-NS-600.DWG



HB Adviesbureau
• Comeniusstraat 7 • 1817 MS Alkmaar
• Krijn Taconiskade 412 • 1087 HW Amsterdam
• 088 472 0600 • info@hbadvies.nl