



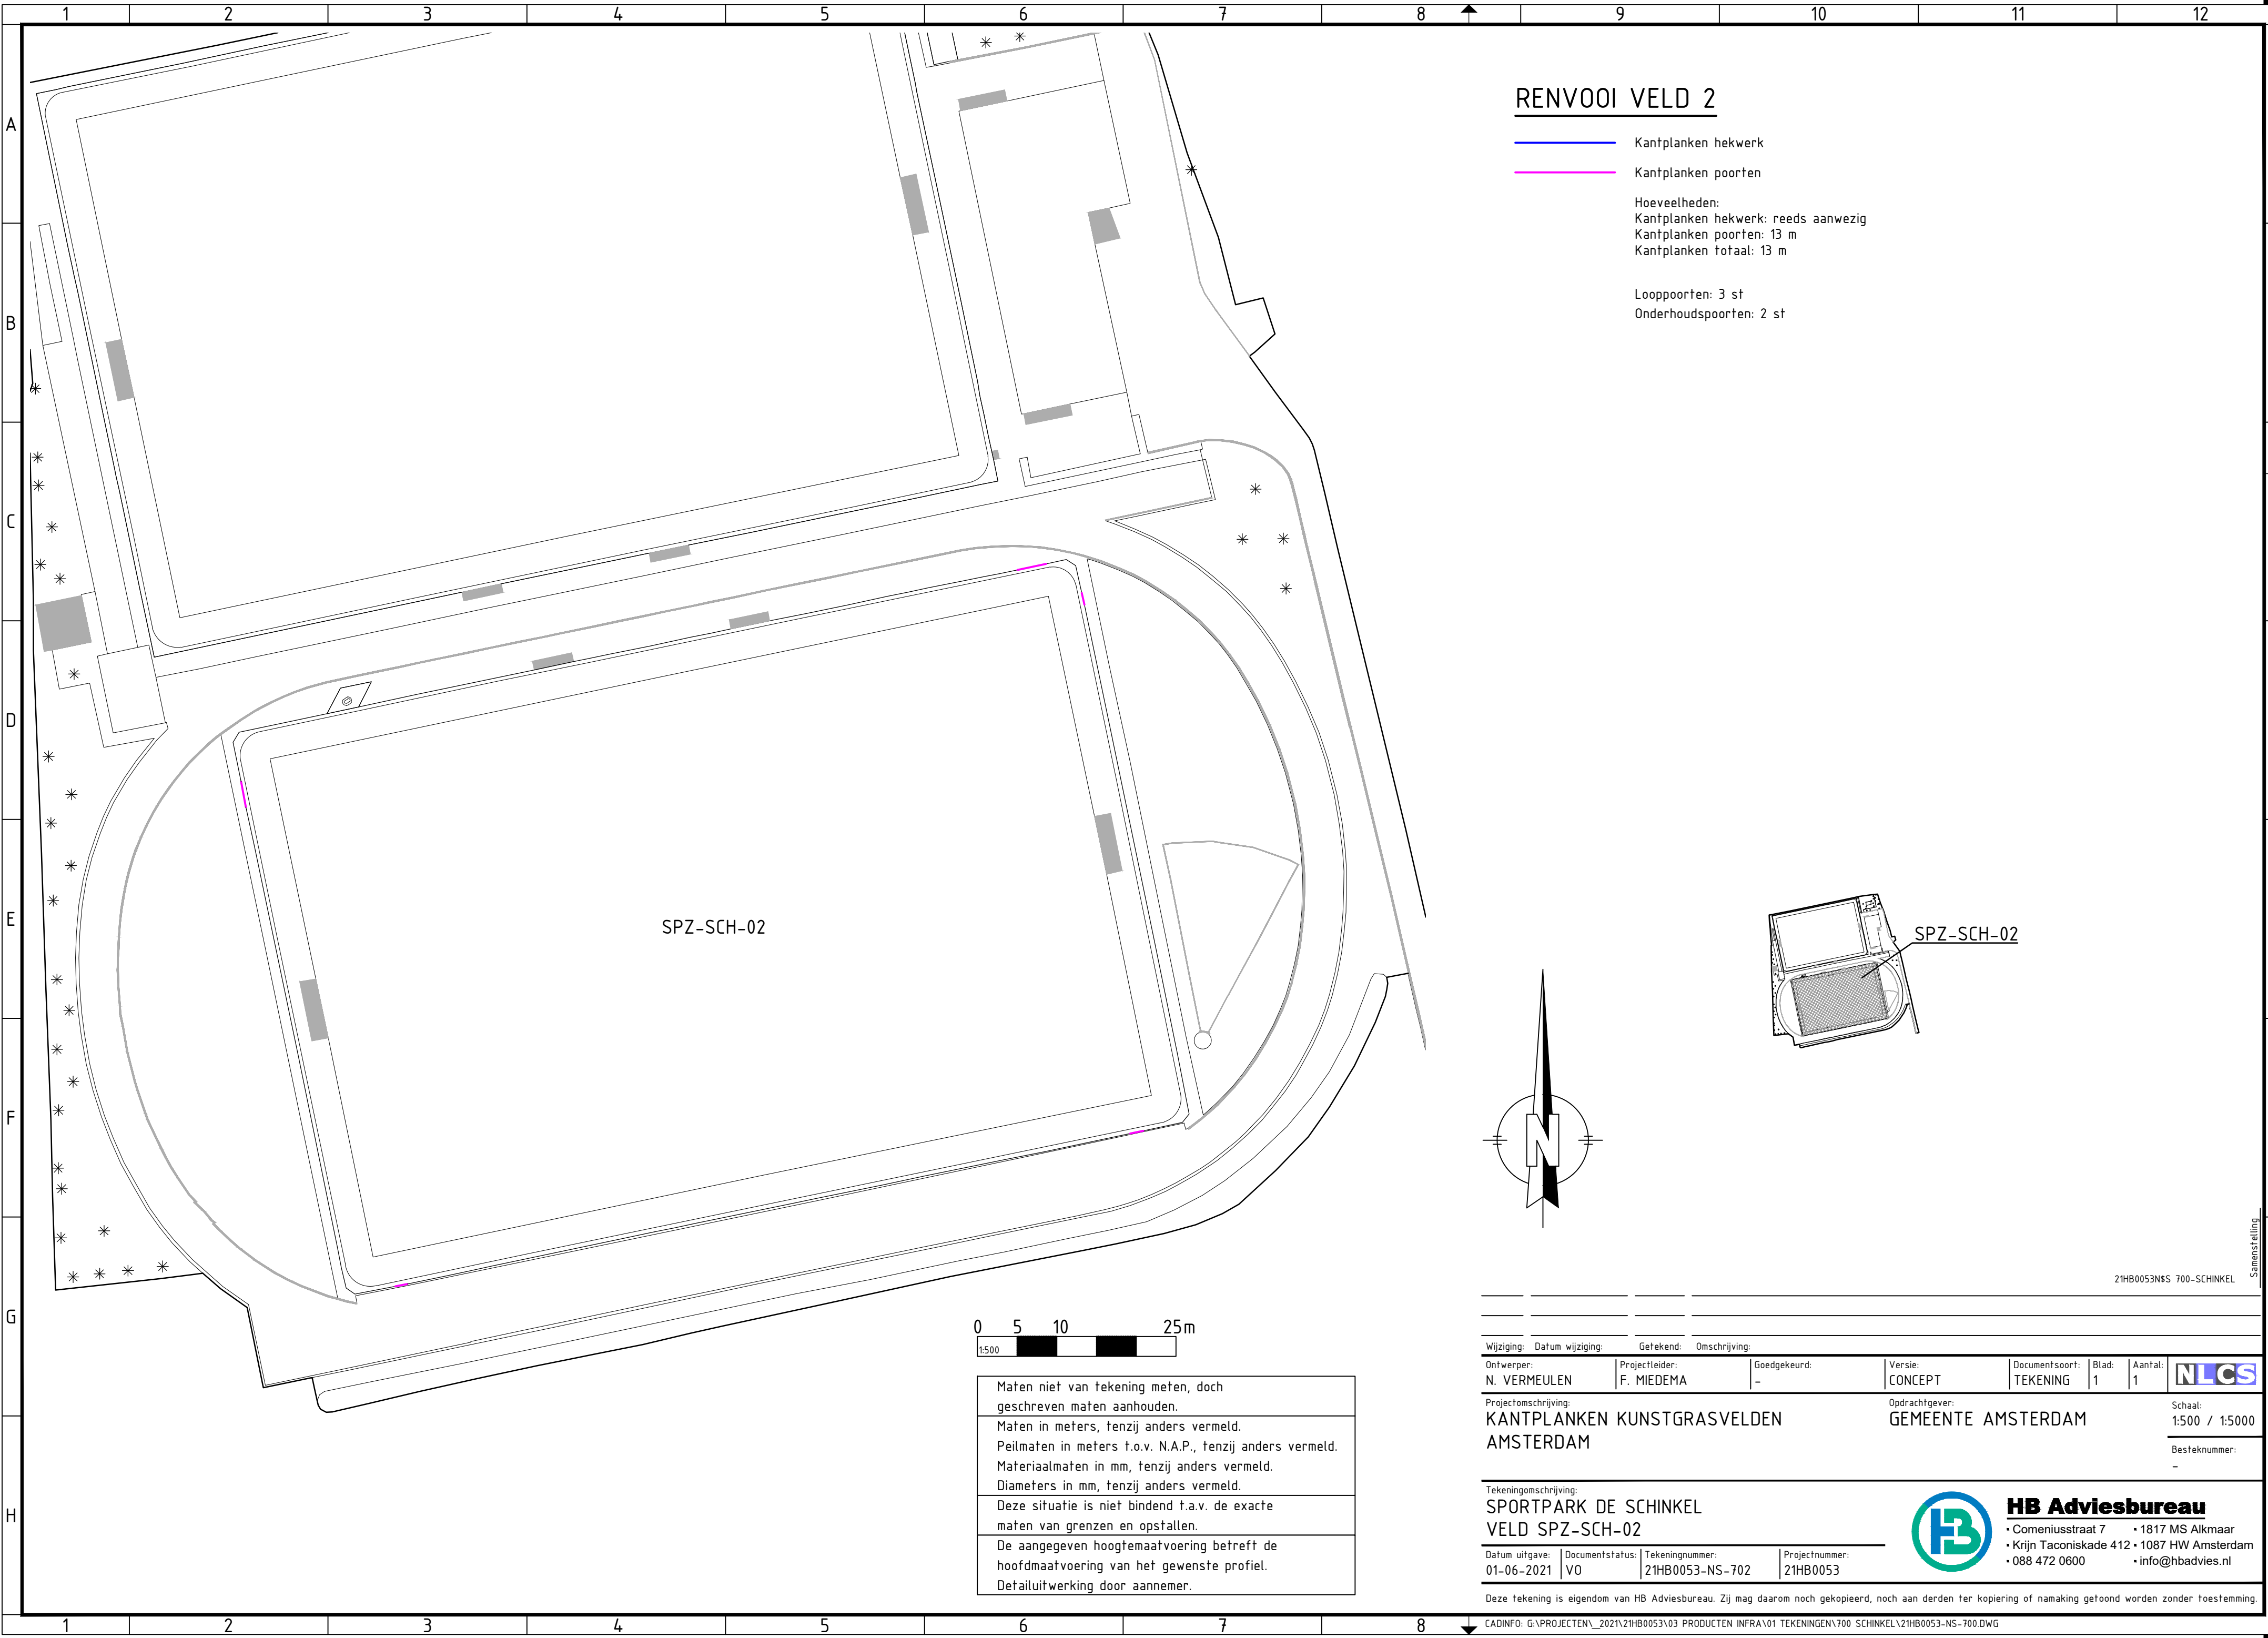



RENVOOI VELD 2

- Kantplanken hekwerk
- Kantplanken poorten
- Hoeveelheden:
 - Kantplanken hekwerk: reeds aanwezig
 - Kantplanken poorten: 13 m
 - Kantplanken totaal: 13 m
- Looppoorten: 3 st
- Onderhoudspoorten: 2 st

SPZ-SCH-02

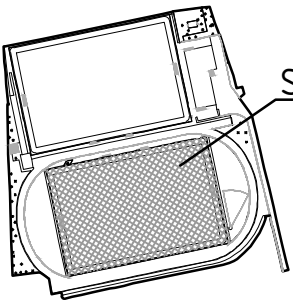

SPZ-SCH-02

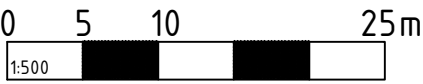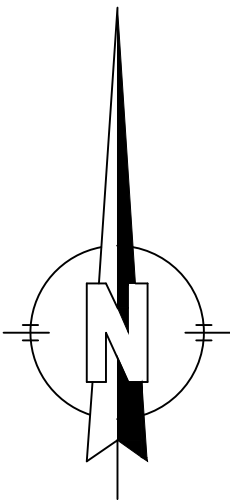

Maten niet van tekening meten, doch geschreven maten aanhouden.
Maten in meters, tenzij anders vermeld.
Peilmaten in meters t.o.v. N.A.P., tenzij anders vermeld.
Materiaalmaten in mm, tenzij anders vermeld.
Diameters in mm, tenzij anders vermeld.
Deze situatie is niet bindend t.a.v. de exacte maten van grenzen en opstellen.
De aangegeven hoogtemaatvoering betreft de hoofdmaatvoering van het gewenste profiel.
Detailuitwerking door aannemer.

Wijziging: Datum wijziging: Getekend: Omschrijving:							
Ontwerper: N. VERMEULEN	Projectleider: F. MIEDEMA	Goedgekeurd: -	Versie: CONCEPT	Documentsoort: TEKENING	Blad: 1	Aantal: 1	NLCS
Projectomschrijving: KANTPLANKEN KUNSTGRASVELDEN AMSTERDAM				Opdrachtgever: GEMEENTE AMSTERDAM		Schaal: 1:500 / 1:5000	
						Besteknummer: -	
Tekeningomschrijving: SPORTPARK DE SCHINKEL VELD SPZ-SCH-02							
Datum uitgave: 01-06-2021	Documentstatus: V0	Tekeningnummer: 21HB0053-NS-702	Projectnummer: 21HB0053				
				HB Adviesbureau • Comeniusstraat 7 • Krijn Taconiskade 412 • 1087 HW Amsterdam • 088 472 0600 • 1817 MS Alkmaar • info@hbadvies.nl			
Deze tekening is eigendom van HB Adviesbureau. Zij mag daarom noch gekopieerd, noch aan derden ter kopiering of namaking getoond worden zonder toestemming.							
CADINFO: G:\PROJECTEN\2021\21HB0053\03 PRODUCTEN INFRA\01 TEKENINGEN\700 SCHINKEL\21HB0053-NS-700.DWG							



HB Adviesbureau
• Comeniusstraat 7 • 1817 MS Alkmaar
• Krijn Taconiskade 412 • 1087 HW Amsterdam
• 088 472 0600 • info@hbadvies.nl

Samenstelling
Formaat: A2 (420x594 mm)