

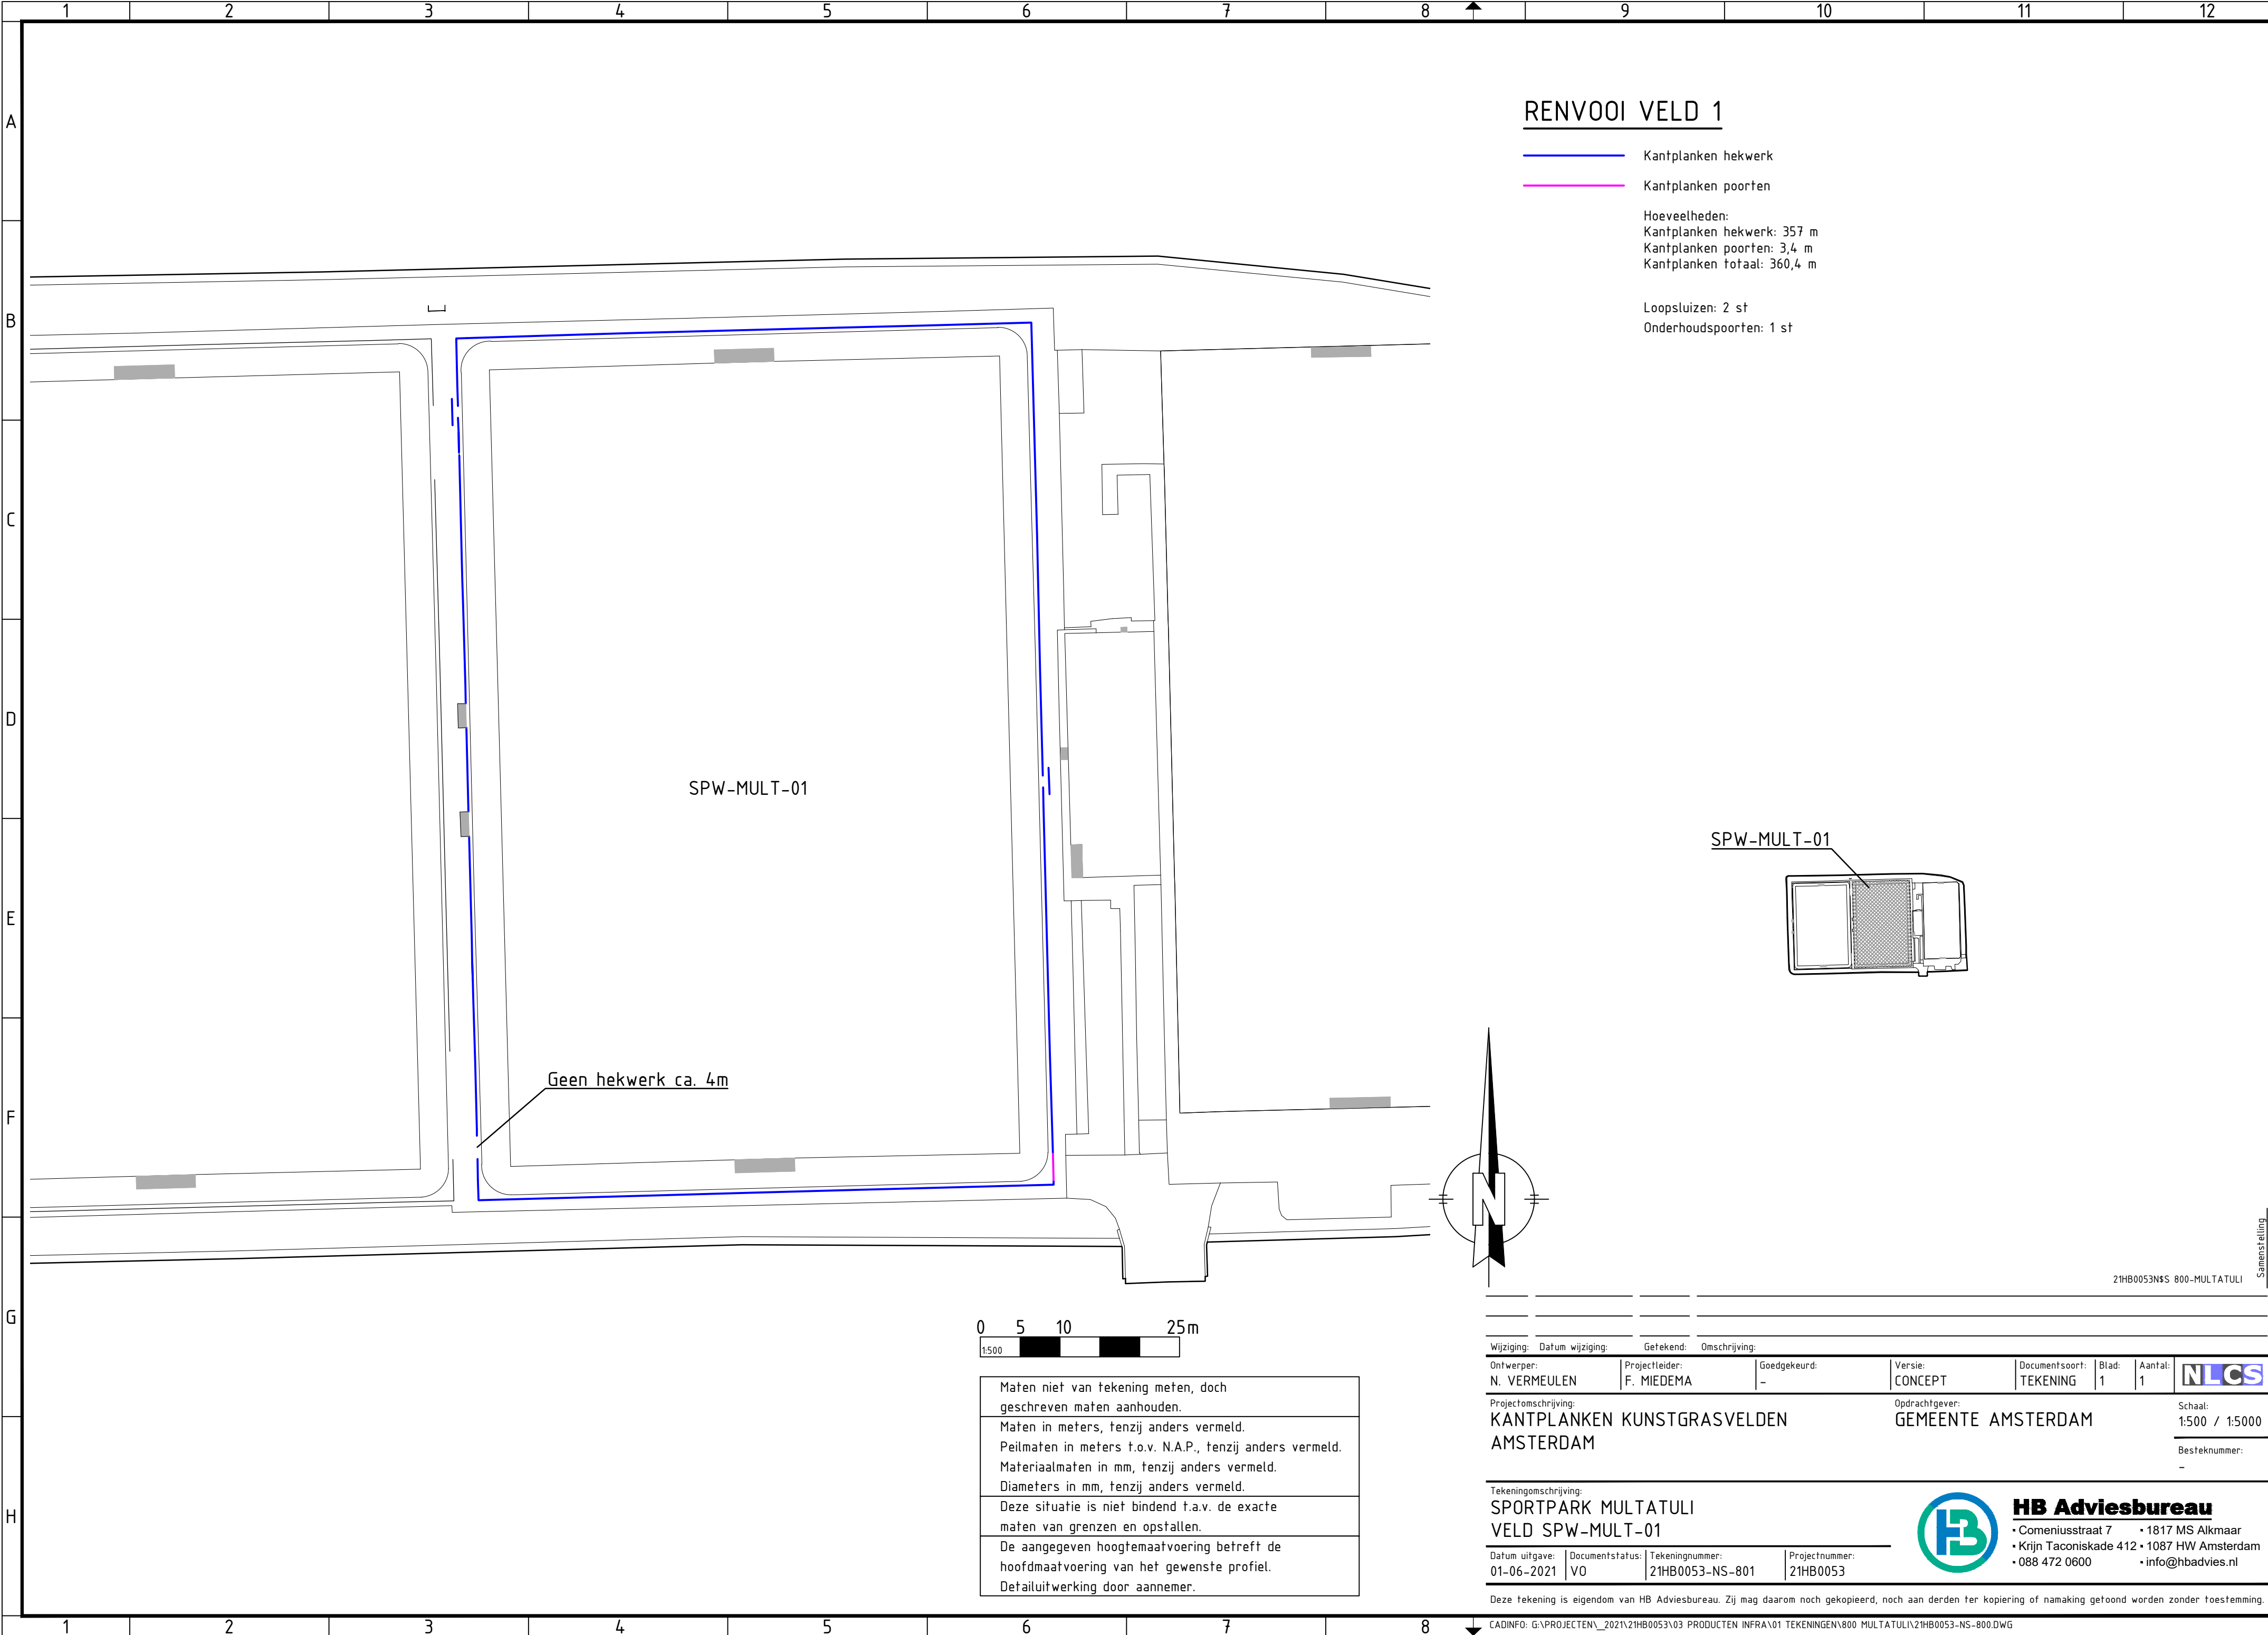


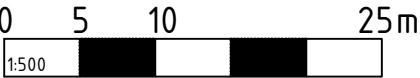

RENVOOI VELD 1

- Kantplanken hekwerk
- Kantplanken poorten
- Hoeveelheden:
 - Kantplanken hekwerk: 357 m
 - Kantplanken poorten: 3,4 m
 - Kantplanken totaal: 360,4 m
- Loopsluizen: 2 st
- Onderhoudspoorten: 1 st

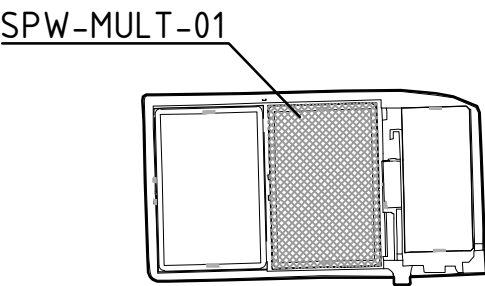

Maten niet van tekening meten, doch geschreven maten aanhouden.
Maten in meters, tenzij anders vermeld.
Peilmaten in meters t.o.v. N.A.P., tenzij anders vermeld.
Materiaalmaten in mm, tenzij anders vermeld.
Diameters in mm, tenzij anders vermeld.
Deze situatie is niet bindend t.a.v. de exacte maten van grenzen en opstellen.
De aangegeven hoogtemaatvoering betreft de hoofdmaatvoering van het gewenste profiel.
Detailuitwerking door aannemer.

Wijziging: Datum wijziging:		Getekend: Omschrijving:										
Ontwerper: N. VERMEULEN		Projectleider: F. MIEDEMA		Goedgekeurd: -		Versie: CONCEPT		Documentsoort: TEKENING		Blad: 1	Aantal: 1	
Projectomschrijving: KANTPLANKEN KUNSTGRASVELDEN AMSTERDAM						Opdrachtgever: GEMEENTE AMSTERDAM				Schaal: 1:500 / 1:5000		
												Besteknummer: -

Tekeningomschrijving:
SPORTPARK MULTATULI
VELD SPW-MULT-01

Datum uitgave: 01-06-2021	Documentstatus: V0	Tekeningnummer: 21HB0053-NS-801	Projectnummer: 21HB0053
------------------------------	-----------------------	------------------------------------	----------------------------

HB Adviesbureau

- Comeniusstraat 7
- Krijn Taconiskade 412
- 088 472 0600
- 1817 MS Alkmaar
- 1087 HW Amsterdam
- info@hbadvies.nl