

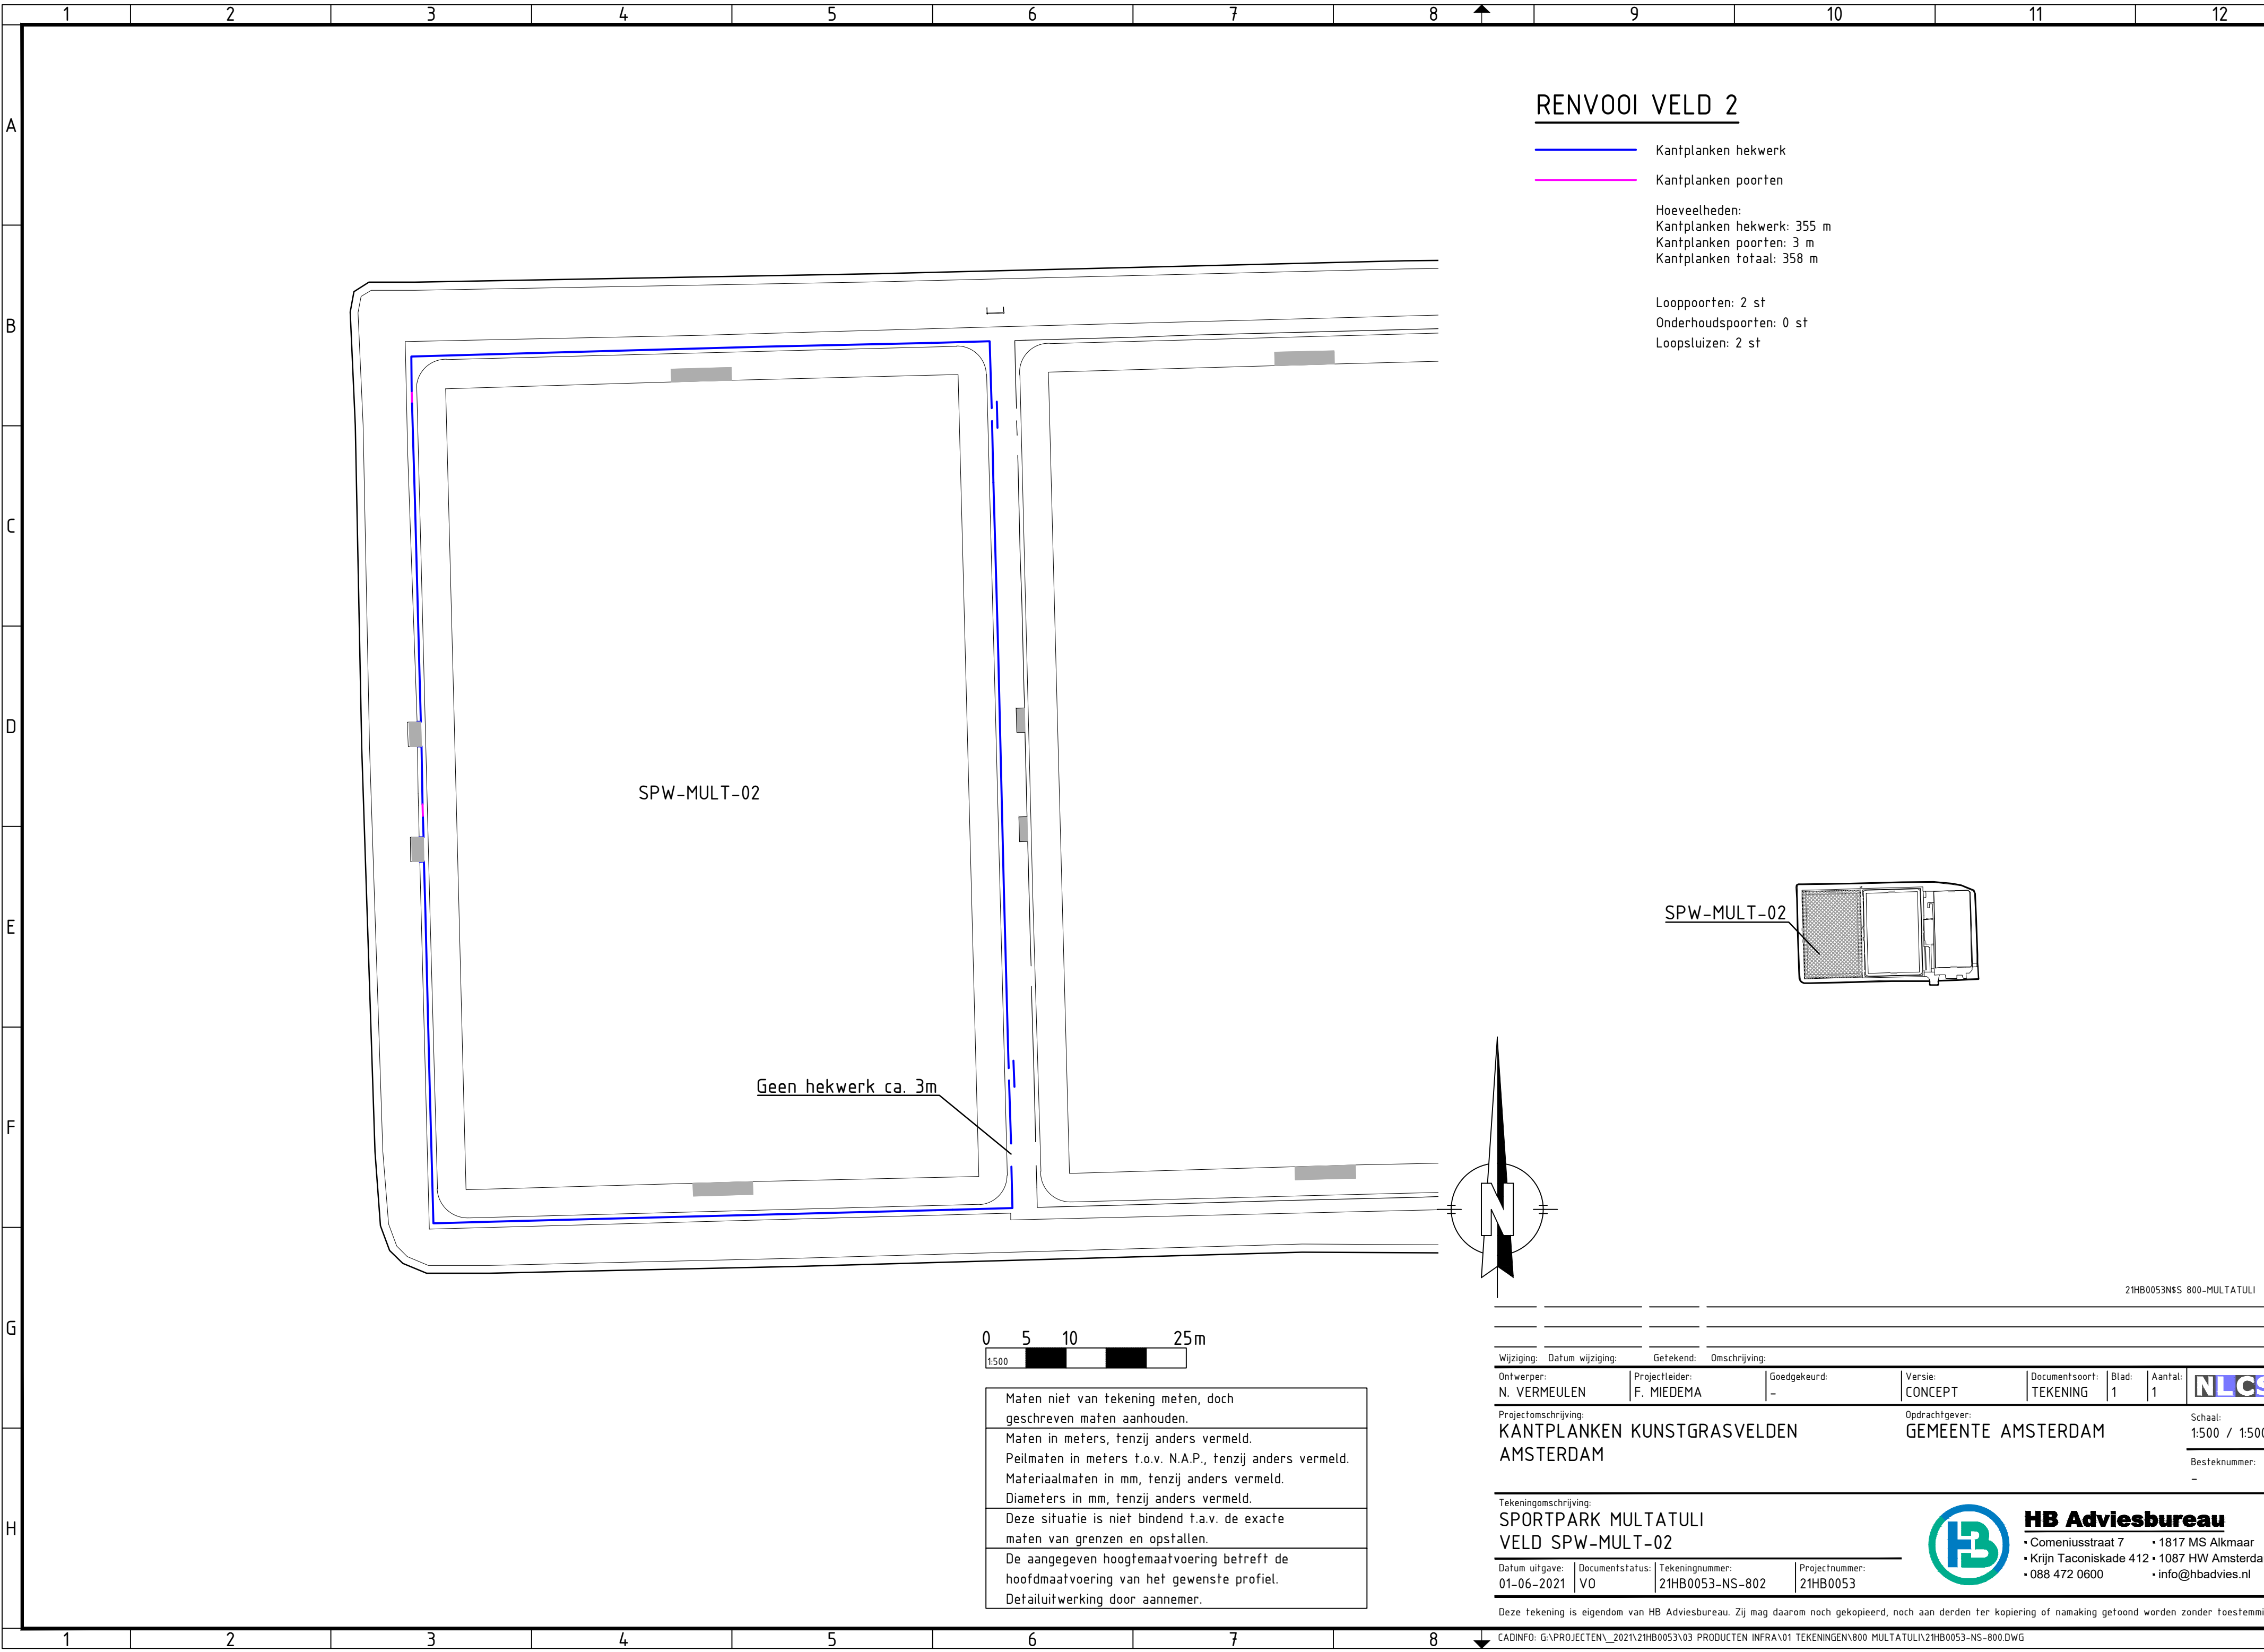
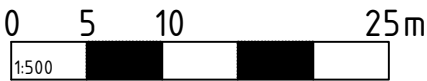


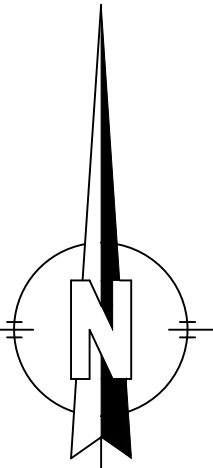

RENVOOI VELD 2

Kantplanken hekwerk
Kantplanken poorten
Hoeveelheden:
Kantplanken hekwerk: 355 m
Kantplanken poorten: 3 m
Kantplanken totaal: 358 m

Looppoorten: 2 st
Onderhoudspoorten: 0 st
Loopsluizen: 2 st

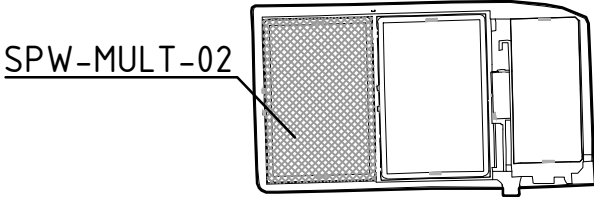

Maten niet van tekening meten, doch geschreven maten aanhouden.
Maten in meters, tenzij anders vermeld.
Peilmaten in meters t.o.v. N.A.P., tenzij anders vermeld.
Materiaalmaten in mm, tenzij anders vermeld.
Diameters in mm, tenzij anders vermeld.
Deze situatie is niet bindend t.a.v. de exacte maten van grenzen en opstellen.
De aangegeven hoogtemaatvoering betreft de hoofdmaatvoering van het gewenste profiel.
Detailuitwerking door aannemer.

Wijziging: Datum wijziging:		Getekend: Omschrijving:					
Ontwerper:	Projectleider:	Goedgekeurd:	Versie:	Documentsoort:	Blad:	Aantal:	
N. VERMEULEN	F. MIEDEMA	–	CONCEPT	TEKENING	1	1	
Projectomschrijving:			Opdrachtgever:			Schaal:	
KANTPLANKEN KUNSTGRASVELDEN			GEMEENTE AMSTERDAM			1:500 / 1:5000	
AMSTERDAM						Besteknummer:	
						–	

Tekeningomschrijving:			
SPORTPARK MULTATULI			
VELD SPW-MULT-02			
Datum uitgave:	Documentstatus:	Tekeningnummer:	Projectnummer:
01-06-2021	V0	21HB0053-NS-802	21HB0053

HB Adviesbureau
• Comeniusstraat 7 • 1817 MS Alkmaar
• Krijn Taconiskade 412 • 1087 HW Amsterdam
• 088 472 0600 • info@hbadvies.nl