


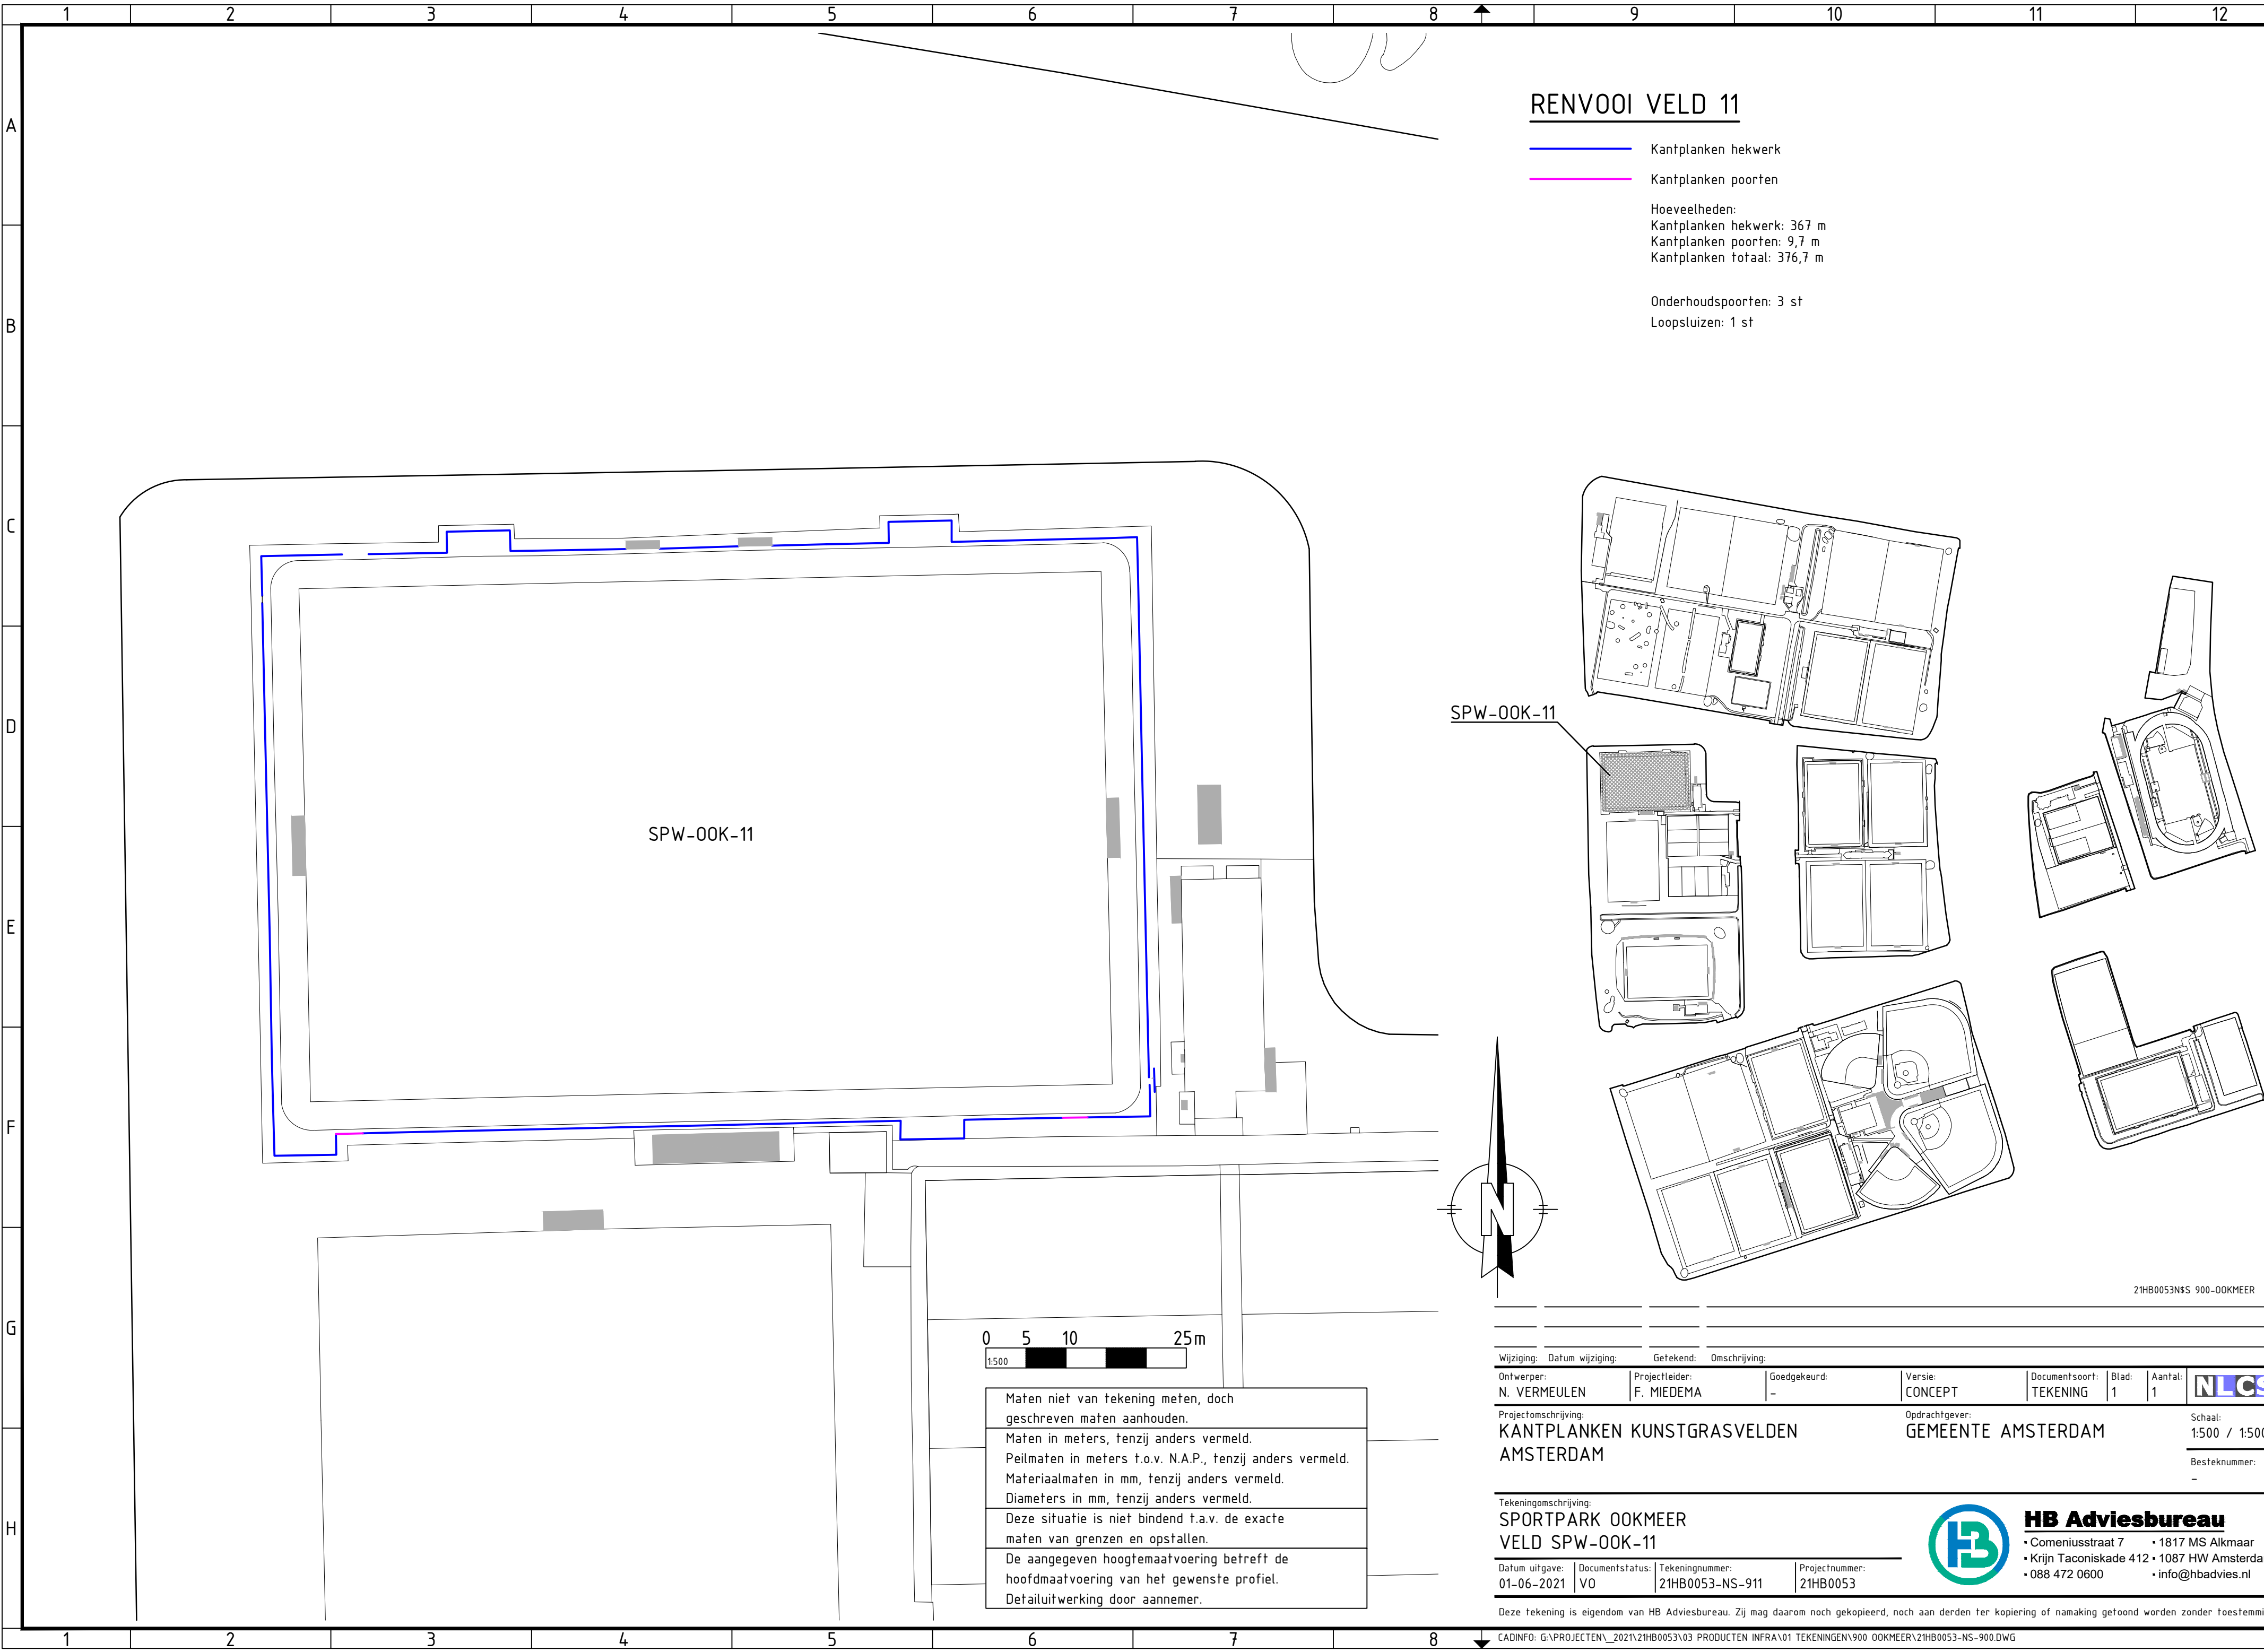



RENVOOI VELD 11

Kantplanken hekwerk
Kantplanken poorten

Hoeveelheden:
Kantplanken hekwerk: 367 m
Kantplanken poorten: 9,7 m
Kantplanken totaal: 376,7 m

Onderhoudspoorten: 3 st
Loopsluizen: 1 st

SPW-00K-11

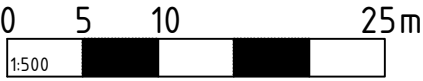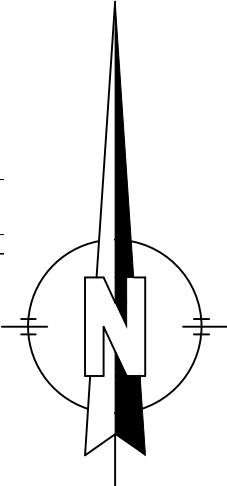

Maten niet van tekening meten, doch geschreven maten aanhouden.
Maten in meters, tenzij anders vermeld.
Peilmaten in meters t.o.v. N.A.P., tenzij anders vermeld.
Materiaalmaten in mm, tenzij anders vermeld.
Diameters in mm, tenzij anders vermeld.
Deze situatie is niet bindend t.a.v. de exacte maten van grenzen en opstellen.
De aangegeven hoogtemaatvoering betreft de hoofdmaatvoering van het gewenste profiel.
Detailuitwerking door aannemer.

Wijziging: Datum wijziging:		Getekend: Omschrijving:					
Ontwerper: N. VERMEULEN	Projectleider: F. MIEDEMA	Goedgekeurd: -	Versie: CONCEPT	Documentsoort: TEKENING	Blad: 1	Aantal: 1	
Projectomschrijving: KANTPLANKEN KUNSTGRASVELDEN AMSTERDAM			Opdrachtgever: GEMEENTE AMSTERDAM			Schaal: 1:500 / 1:5000	
							Besteknummer: -

Tekeningomschrijving: SPORTPARK OOKMEER VELD SPW-00K-11			
Datum uitgave:	01-06-2021	Tekeningstatus:	V0
Documentnummer:	21HB0053-NS-911	Projectnummer:	21HB0053



HB Adviesbureau
• Comeniusstraat 7 • 1817 MS Alkmaar
• Krijn Taconiskade 412 • 1087 HW Amsterdam
• 088 472 0600 • info@hbadvies.nl

Deze tekening is eigendom van HB Adviesbureau. Zij mag daarom noch gekopieerd, noch aan derden ter kopiering of namaking getoond worden zonder toestemming.

CADINFO: G:\PROJECTEN\2021\21HB0053\03 PRODUCTEN INFRA\01 TEKENINGEN\900 OOKMEER\21HB0053-NS-900.DWG

Samenstelling
Formaat: A2 (420x594 mm)