

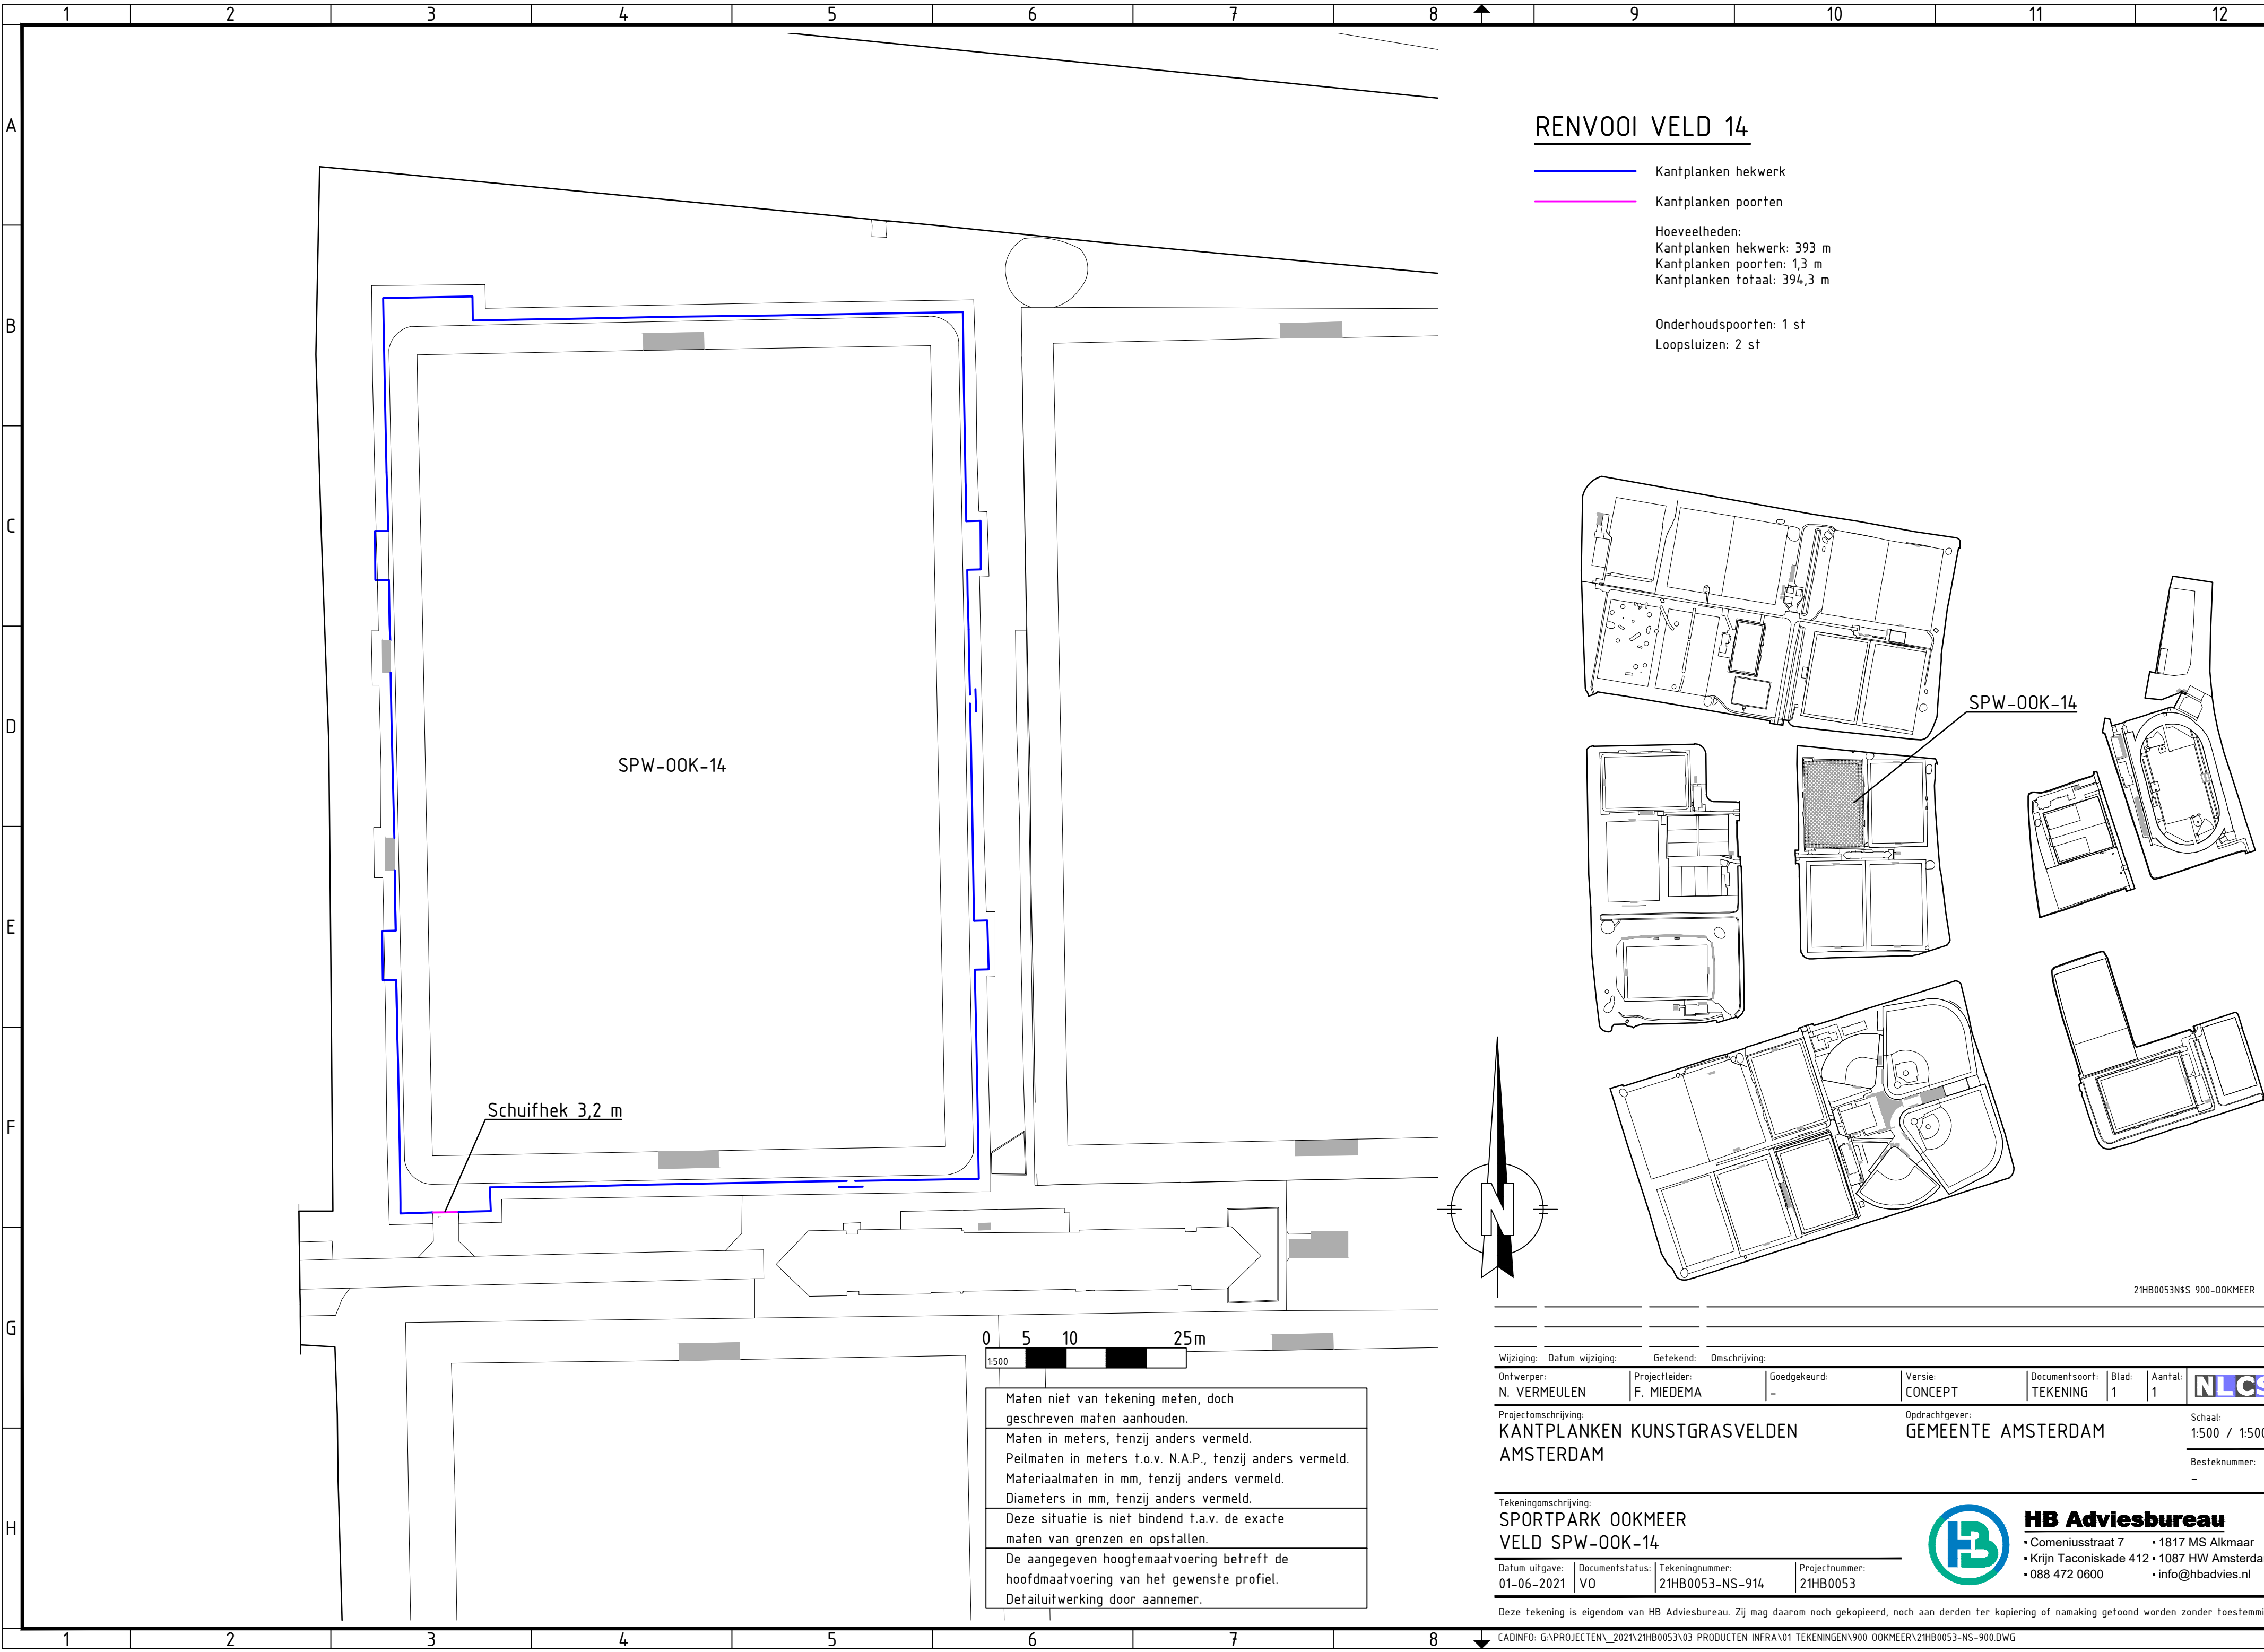
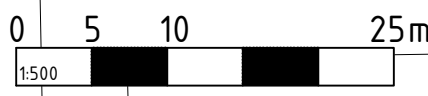


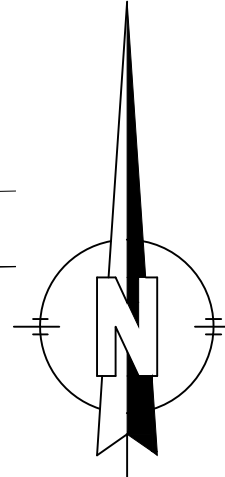

RENVOOI VELD 14

- Kantplanken hekwerk
- Kantplanken poorten
- Hoeveelheden:
 - Kantplanken hekwerk: 393 m
 - Kantplanken poorten: 1,3 m
 - Kantplanken totaal: 394,3 m
- Onderhoudspoorten: 1 st
- Loopsluizen: 2 st

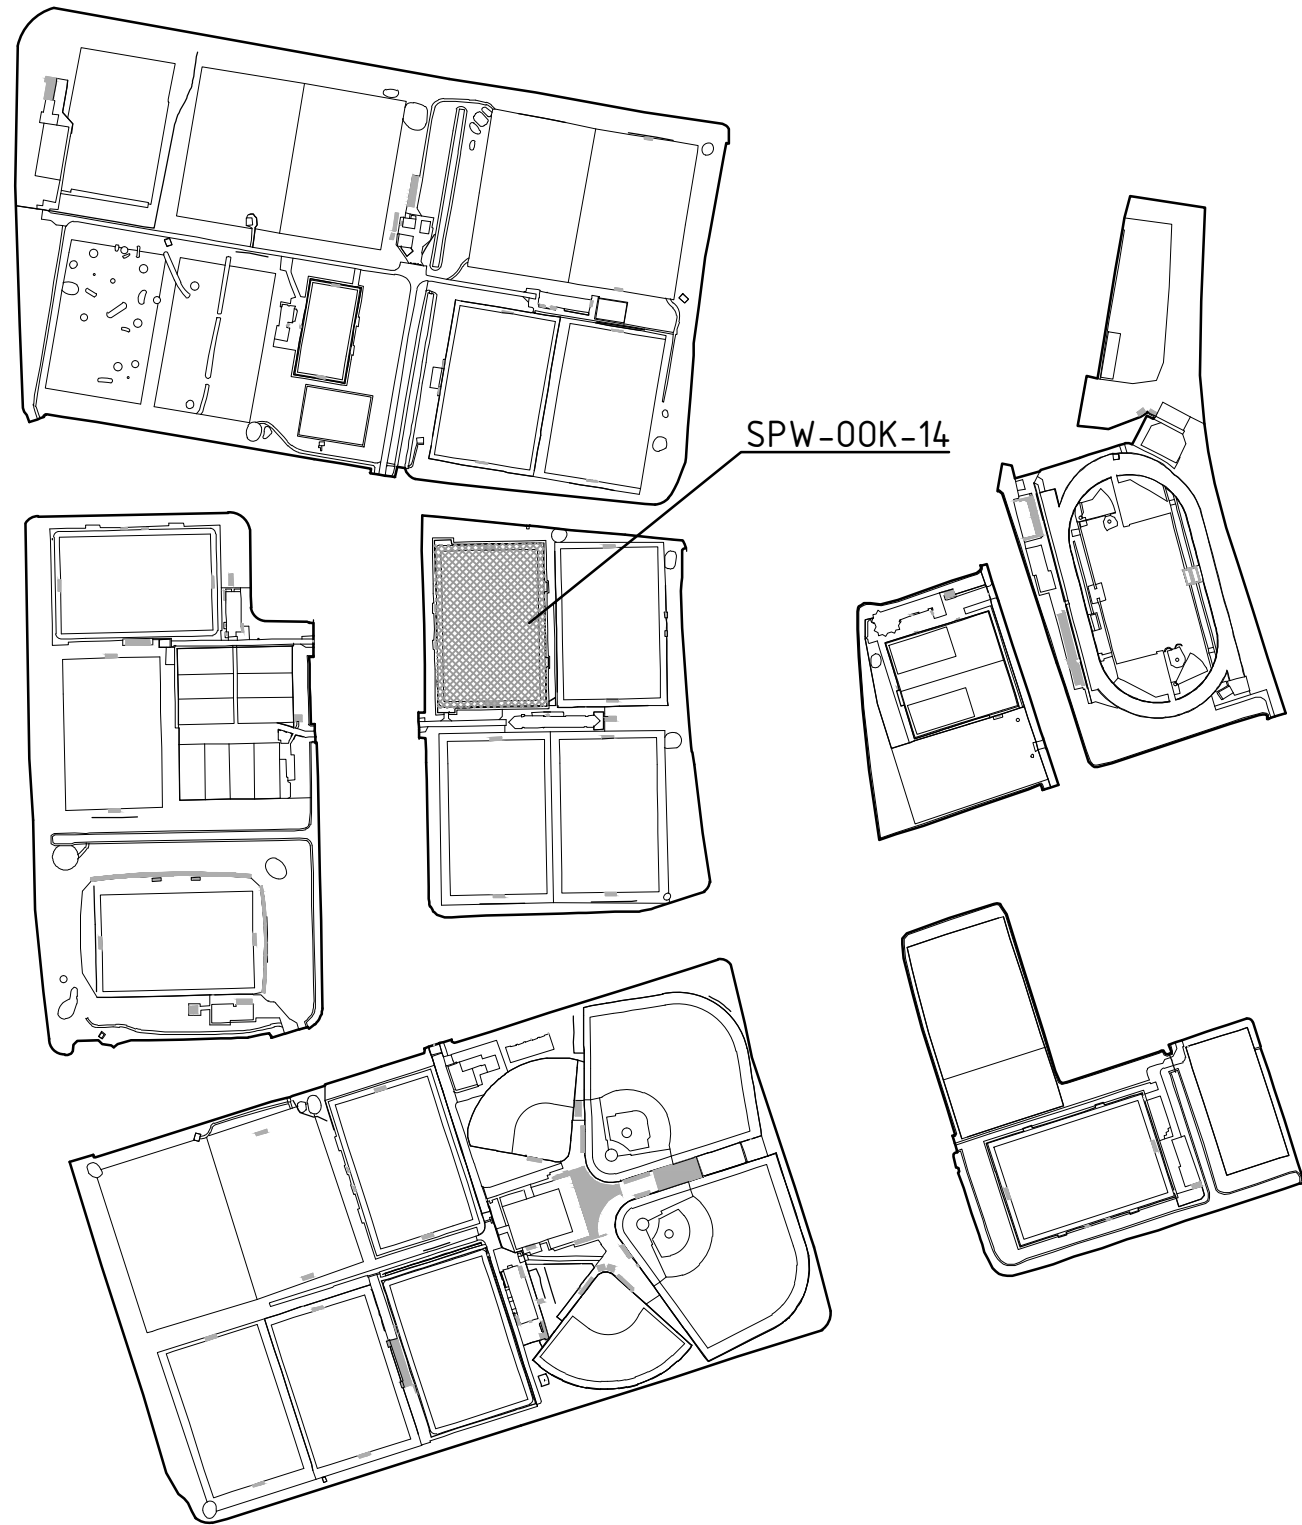

Maten niet van tekening meten, doch geschreven maten aanhouden.
Maten in meters, tenzij anders vermeld.
Peilmaten in meters t.o.v. N.A.P., tenzij anders vermeld.
Materiaalmaten in mm, tenzij anders vermeld.
Diameters in mm, tenzij anders vermeld.
Deze situatie is niet bindend t.a.v. de exacte maten van grenzen en opstellen.
De aangegeven hoogtemaatvoering betreft de hoofdmaatvoering van het gewenste profiel.
Detailuitwerking door aannemer.

Wijziging:		Datum wijziging:	Getekend:	Omschrijving:	Versie:		Documentsoort:	Blad:	Aantal:	NLCS
Ontwerper:		Projectleider:	Goedgekeurd:		CONCEPT		TEKENING	1	1	
Projectomschrijving:					Opdrachtgever:					Schaal:
KANTPLANKEN KUNSTGRASVELDEN AMSTERDAM					GEMEENTE AMSTERDAM					1:500 / 1:5000
										Besteknummer:
										-

Tekeningomschrijving:

SPORTPARK OOKMEER

VELD SPW-00K-14

Datum uitgave:	Documentstatus:	Tekeningnummer:	Projectnummer:
01-06-2021	V0	21HB0053-NS-914	21HB0053

HB Adviesbureau

- Comeniusstraat 7
- Krijn Taconiskade 412
- 088 472 0600
- 1817 MS Alkmaar
- 1087 HW Amsterdam
- info@hbadvies.nl

Samenstelling

Formaat: A2 (420x594 mm)