


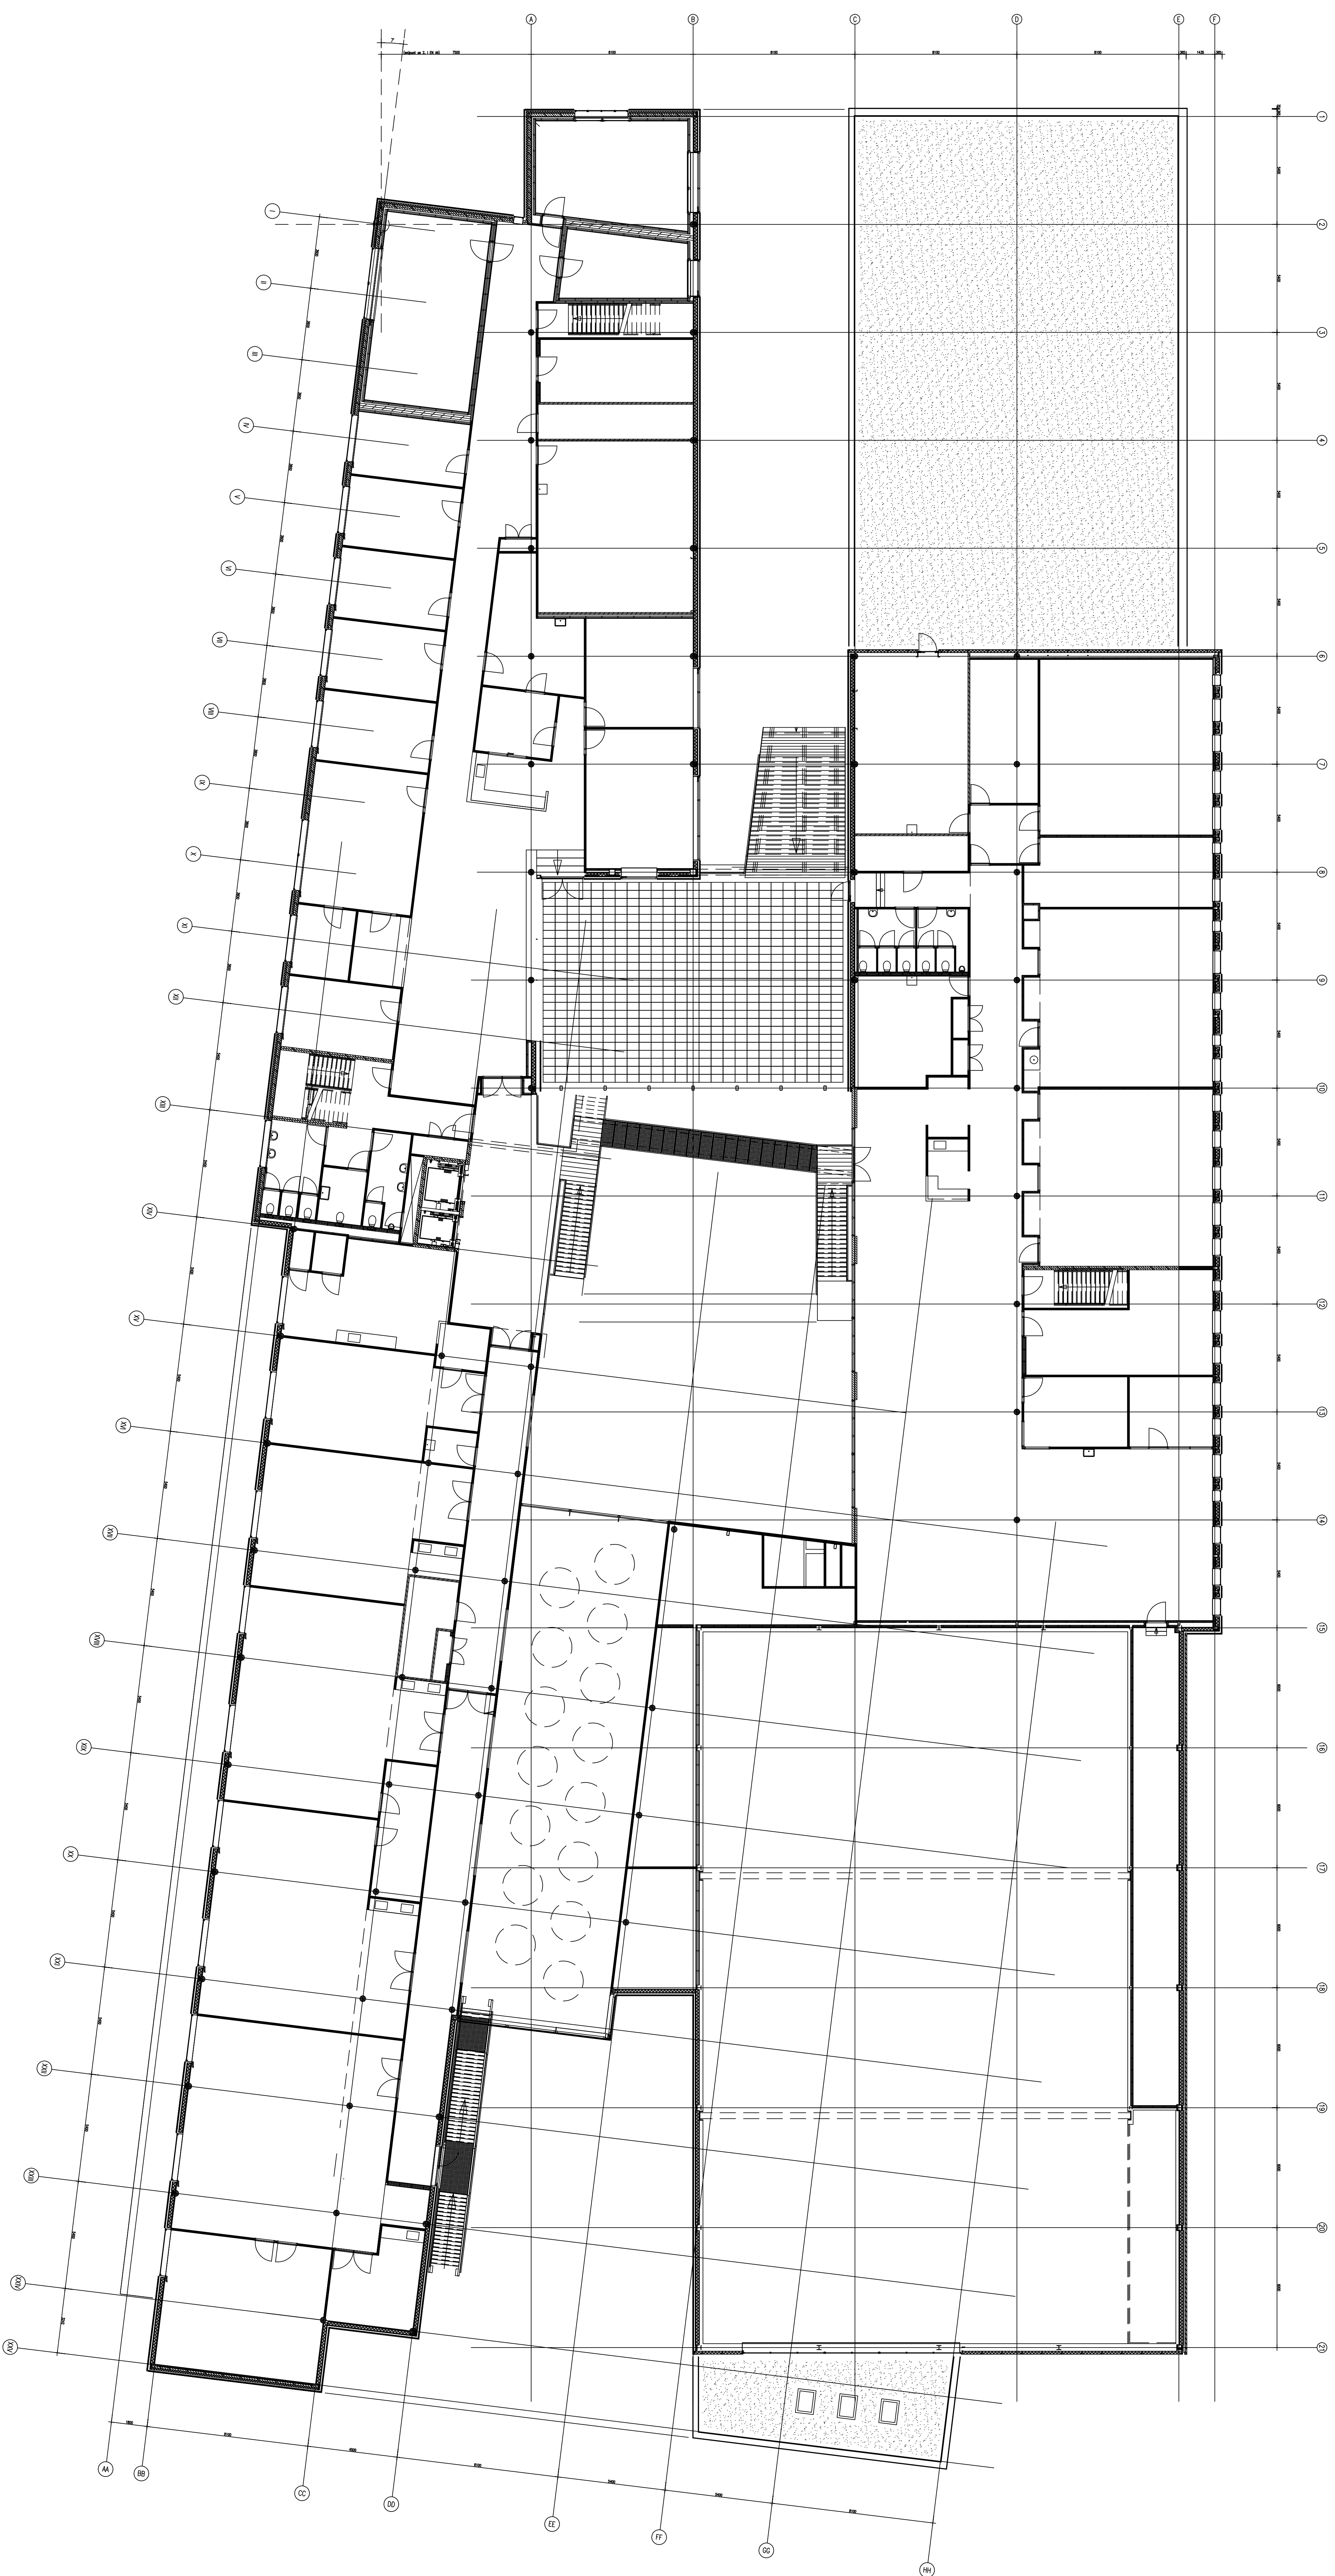

3e verdieping  
Flexiforum