
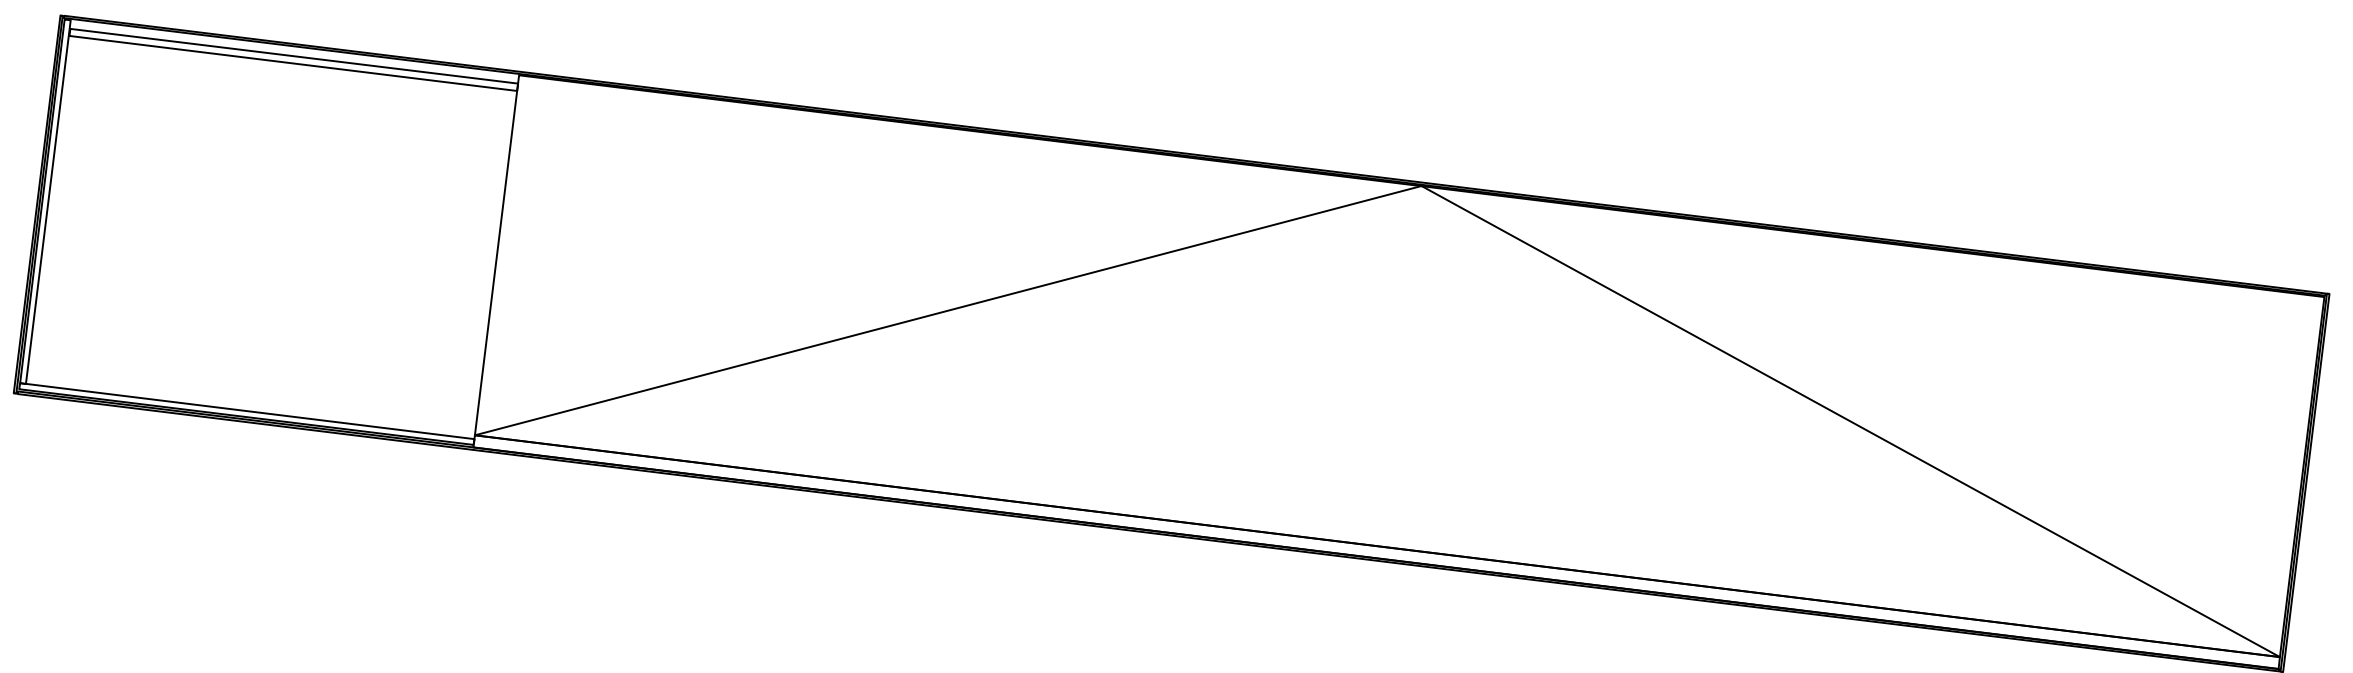


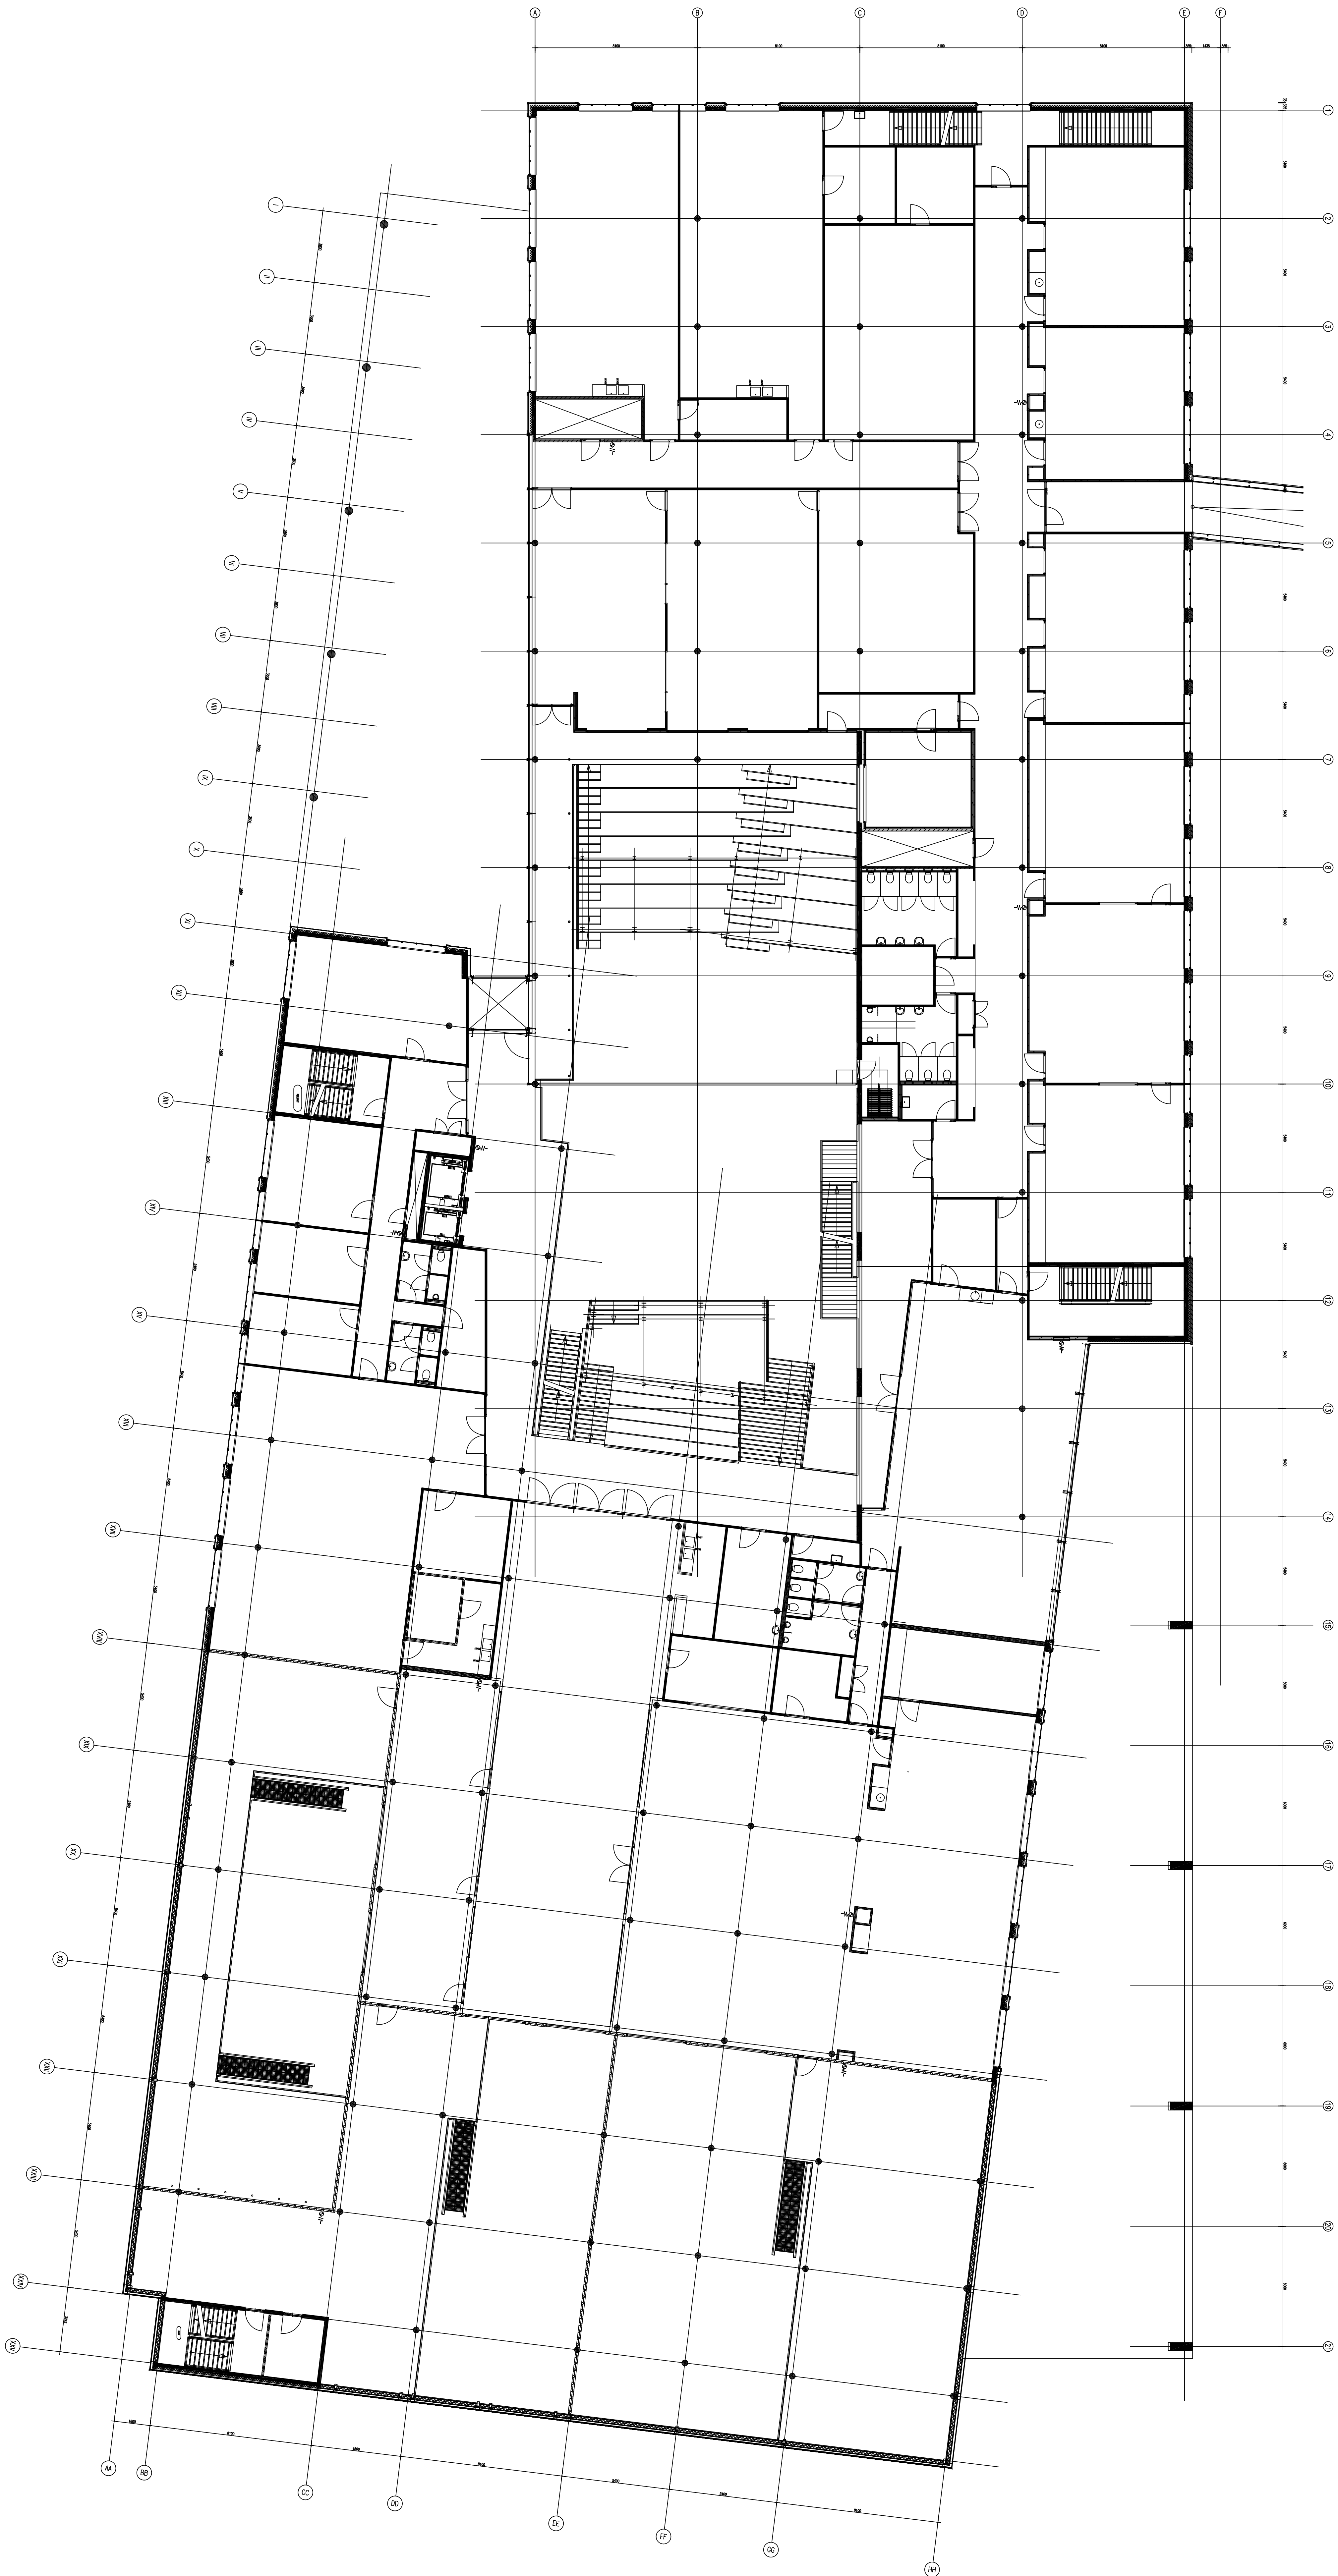

1e verdieping
Flexiforum