


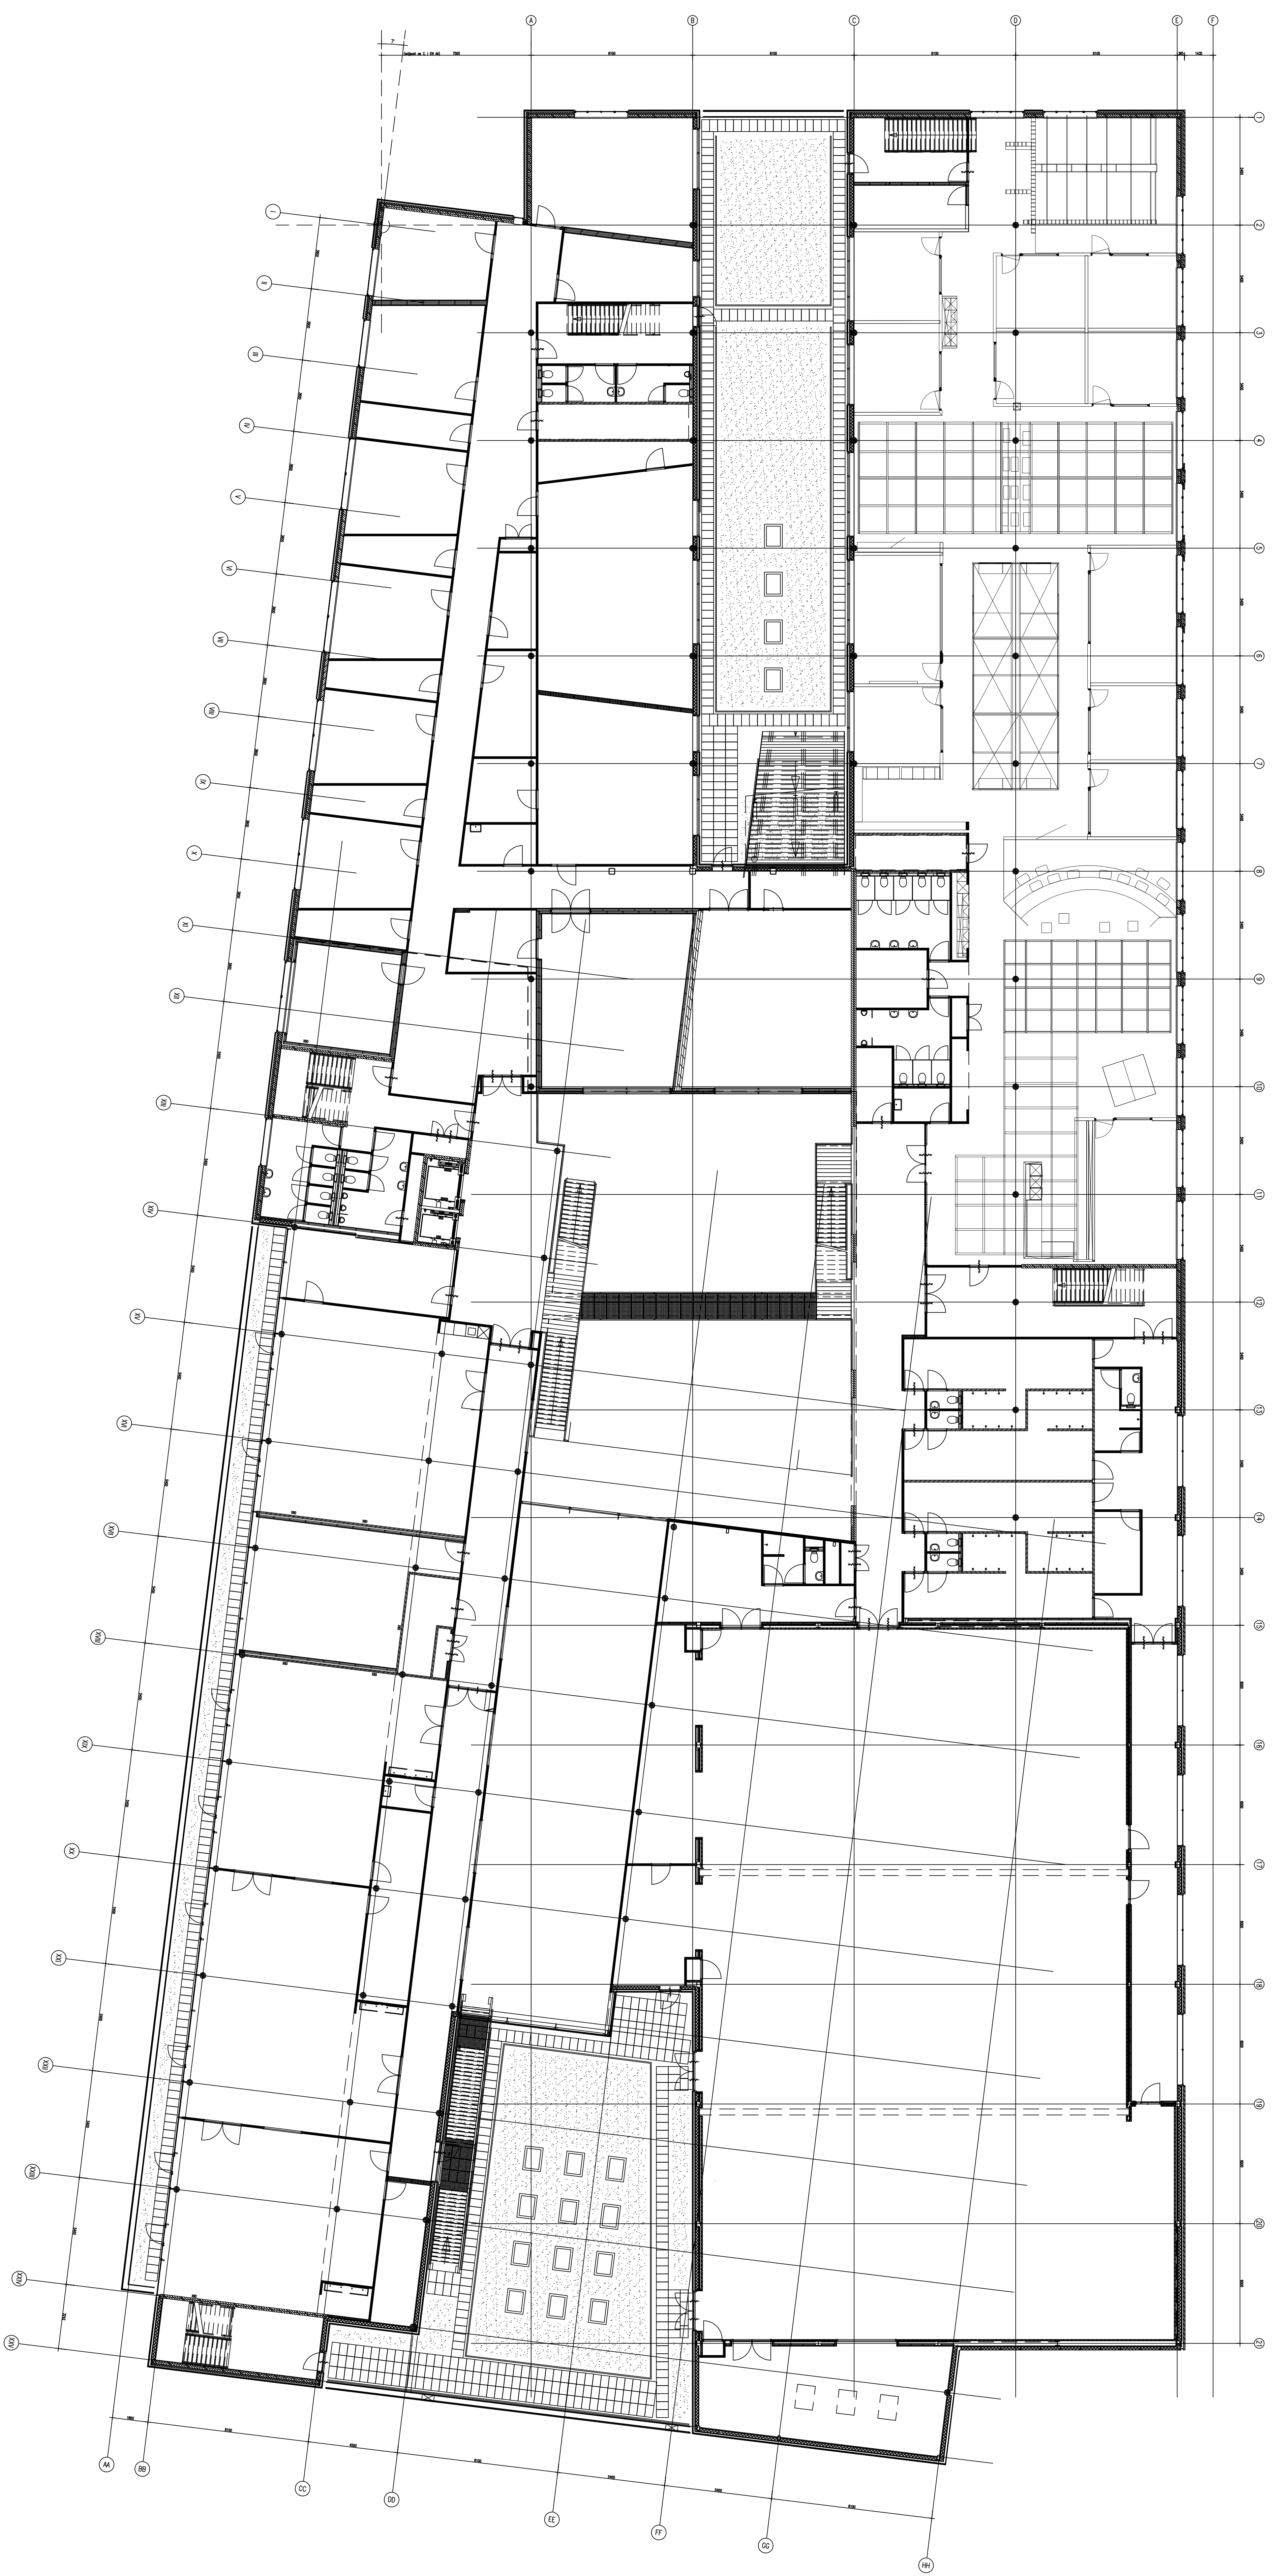

2e verdieping
Flexiforum