


### Legenda

#### Inrichting

	Aanleghoogte		Hemelwatervoer, trottoirkoek Type T158 J.300, 450x300 aansluiten met PVC, Ø125 mm
	Asfalt rijbaan		Hemelwatervoer, Straatkolk, 450x300 mm
	Asfalt met gele coating		Hemelwatervoer, PVC, Ø160 mm
	Asfalt met rode coating		Aansluiting kolk, PVC, Ø125 mm
	Fietspad asfalt, breedte 2,25m, dikte 100 mm, kleur rood		Infiltratieleiding, PP, Ø315 mm
	Betonstraatssteen, keformaat, kleur grijs, Keververband		Doorspuitput PVC
	Molgoot, betonstraatsstenen, keformaat, 5 strekken		Hemelwatervoer, T-stuk
	Basaltblokken (kleur grijs) met glasbolreflectoren		Duiker, beton
	Verharding, grasbetonstenen, beton afmeting 600x600x120mm		Mantelbuis, PVC Ø200
	Drempeel in asfalt met luidmarkerings, Thermoplast		In te zaaien bermen Bermenmengsel B3
	Geleideband 70x200x200x1000 mm, beton, kleur grijs		Haag, zie groenplan
	Scheidingband 175/245x200x1000 mm, beton, kleur grijs		Te planten boom, zie groenplan
	Opsluitband, 100x200x1000 mm, beton, kleur grijs		Lichtmast, nieuw conische mast, hoogte 6,00 m
	Haaiandamering, 0,30m, thermoplast		Verkeersbord B06, hergebruik, op verkeersbordpaal
	Haaiandamering, 0,30m, thermoplast		Verkeersbord B01, hergebruik, op verkeersbordpaal
	Lengtemarkering 3-1 streep, breedte 0,10m, thermoplast		Verkeersbord G11, hergebruik, op verkeersbordpaal
	Lengtemarkering doorgetrokken streep, breedte 0,10m, thermoplast		Verkeersbord D02, nieuw
	Lengtemarkering 1-3 streep, breedte 0,10m, thermoplast		Verkeersbord L08, hergebruik, op verkeersbordpaal
	Lengtemarkering 1-1 streep, breedte 0,10m, thermoplast		Verkeersbord E01, hergebruik, op verkeersbordpaal
	Lengtemarkering 3-3 streep, breedte 0,10m, thermoplast		Verkeersbord F06 of BB21 zuil, nieuw
	Blokmarkering, 0,50m x 0,50m, thermoplast		Verkeersbord F05 of BB21 zuil, nieuw
	Dwarsmarkering 0,50-0,50 kanalisatiestreep breedte 0,10m, thermoplast		Schrikhek BB17, nieuw

#### Bestaande situatie

	Materiaalgrens		Herstraten bestaande verharding
	Werkgrens		Aansluiten op bestaand asfalt
	Kadastrale grens		Aansluiten op bestaande halfverharding
	Bebouwing		Plaatsnaambord
	Lichtmast		Kunstobject
	Straatkolk		Basaltkei, > Ø25cm
	Inspectieput		Bestaande duiker
	Brandkraan		Haag

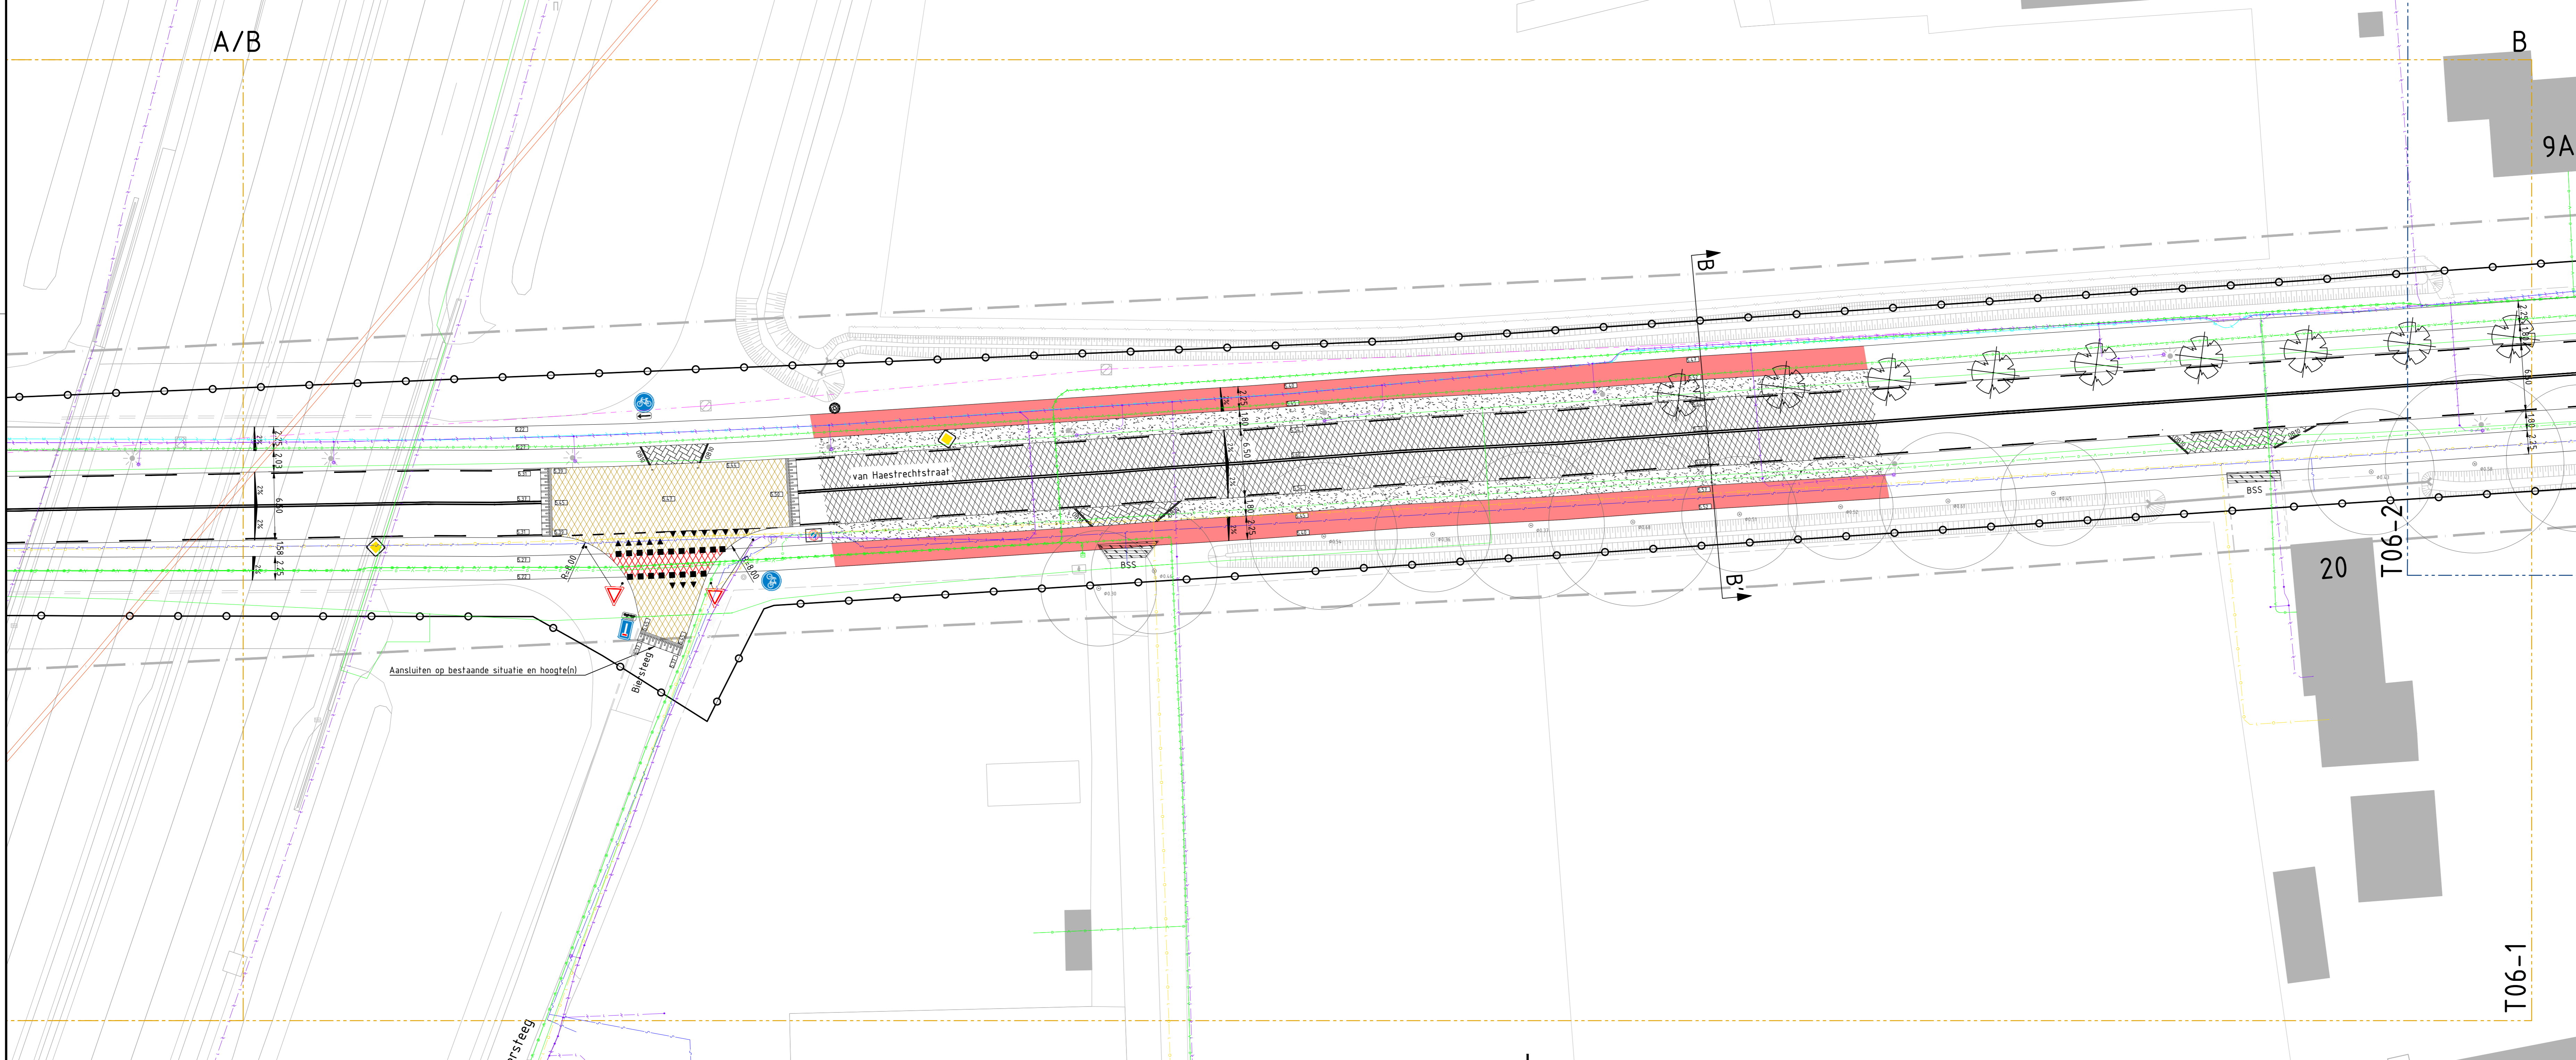

### Situatie 1:12000

Basisgegevens:  
 Maten in meters, tenzij anders vermeld  
 Materiaalmaten in mm, tenzij anders vermeld  
 Peilmaten in meters t.o.v. N.A.P., tenzij anders vermeld  
 Diameters in mm, tenzij anders vermeld  
 Aangrenzende percelen aansluiten op de nieuwe situatie  
 Aan de gegevens in de bestanden kunnen geen rechten worden ontleend.  
 De opsteller of verstreker kan in geen geval aansprakelijk worden gesteld.

Termin	Definitief	Ontwerp	Definitief
D01	08-04-2022	Definitief	08-04-2022
D02	08-05-2022	Definitief	08-05-2022

OPDRACHTGEVER: Gemeente Loon op Zand  
 PROJECT: Onderhoud Van Haestrechtstraat en Wielstraat, inclusief fietspaden  
 OMSCHRIJVING: Inrichtingstekening inclusief kabels en leidingen  
 ONDERDEEL: Bestektekening  
 PROJECTNUMMER: 21-1552  
 TEKENINGNUMMER: T06-1

SCHAAL: 1:250  
 FORMAAT: A0  
 TEKENAAR: B. Laterveer  
 PROJECTLEIDER: R. van Kasteren

**KYBYS**  
 ...voor ingenieurs advies