




Klant	:	Gemeente Barneveld	
Projektnaam	:	Enkelpomp minigemaal	
Tekeningnummer	:		
Opdrachtgever	:		
Firma	:	Schakelkasten	: Besturingskast
		Voeding	: 400Vac
		Toevoer / aanvoer	:
		Stuurspanning	: 24Vac
		Bouwjaar	:
Projectnummer	:		
Fabrikaat	:	Bijzonderheden	:
Type	:	Milieu-aspecten	:
Installatieplaats	:	Standplaats	:
Beveiligingsgraad	:	Voorschriften	:
Aanmaakdatum	:	Hoogste paginanummer	: 351
Projektleider	:	Aantal pagina's	: 11
Laatste wijziging	:		
Laatste wijziging door	:		

Inhoudsopgave

[illegible]

0	1	2	3	4	5	6	7	8	9
Code			Aansluitklem						
Benaming Padnummer 6K1 Bladnummer CODE "A" 1 2 Code nr. Zie schakel Lay-Out M V 8.6 Maakcontact op blad 8 kolom 6 9.4 Verbreekcontact op blad 9 kolom 4 Aansluitklemmen in schakelkast. Normale klem x 1 Aansluitklemmen in schakelkast. Overspanningbeveiligingsklem Ontwerp volgens NEN-EN 60204 Coderingen en symbolen overeenkomstig: NEN 5152 / NEN-EN 61082			X0=Voeding 400/230Vac X3=Stuurstroom 24Vac						
			Kastnummer						
			P170198 - V171102 /						
Kleurencode			Bedrading			Afkortingen aderkleuren volgens CEI-IEC-757			
Hoofdstroomketens Hoofdstroom400V/230VAC Hoofdstroom400V/230VAC Hoofdstroom400V/230VAC Aardleiding Stuurstroomschema Wisselstroom 230Vac Wisselstroom 230Vac Wisselstroom 230Vac Wisselstroom 24Vac Wisselstroom 24Vac Gelijkstroom 24Vdc Gelijkstroom 24Vdc Aardleiding Andere ketens Externe spanning Externe spanning Analoge in/uitgangen Communicatie Fase Schakeldraad Nulleiding Fase Schakeldraad Nulleiding Fase Nul + - Potentiaalvrij contact Zwart Zwart Licht blauw Geel/groen Bruin Zwart Blauw Rood Rood Donkerblauw Wit Geel/groen Grijs Oranje Transparant Violet			Indien niet nader aangegeven Hoofdstroom 400/230 VAC 2,5 mm² Stuurstroom 230VAC 1 mm² Stuurstroom 24VAC /24VDC 1 mm² Analoge signalen 0.75 mm² Externe spannig 1 mm² Intrinsiek veilig 1 mm² Beschermleiding 2,5 mm² H07V2-K 90° NEN-EN-IEC 61439 Klemmenstrook aanduidingen Kastnummer ↓ ..X1 = Hoofdstroom 230Vac / 400Vac ..X2 = Stuurstroom > 230Vac / 60Vdc ..X3 = Stuurstroom < 50Vac / 60Vdc ..X4 = Analoge signalen ..X5 = Vreemde spanning ..X6 = Intrinsiek Aansluitklemmen in schakelkast.			Kleur Code Zwart BK Bruin BN Rood RD Oranje OG Geel YE Groen GN Blauw BU Violet (Paars) VT Grijs GY Wit WH Roze PK Goud GD Turquoise TQ Silver SR Groen/Geel GNYE			
2								10	
gemeente Barneveld			Tekeningenlijst: Legenda Enkelpomp minigemaal					formaat: A3	

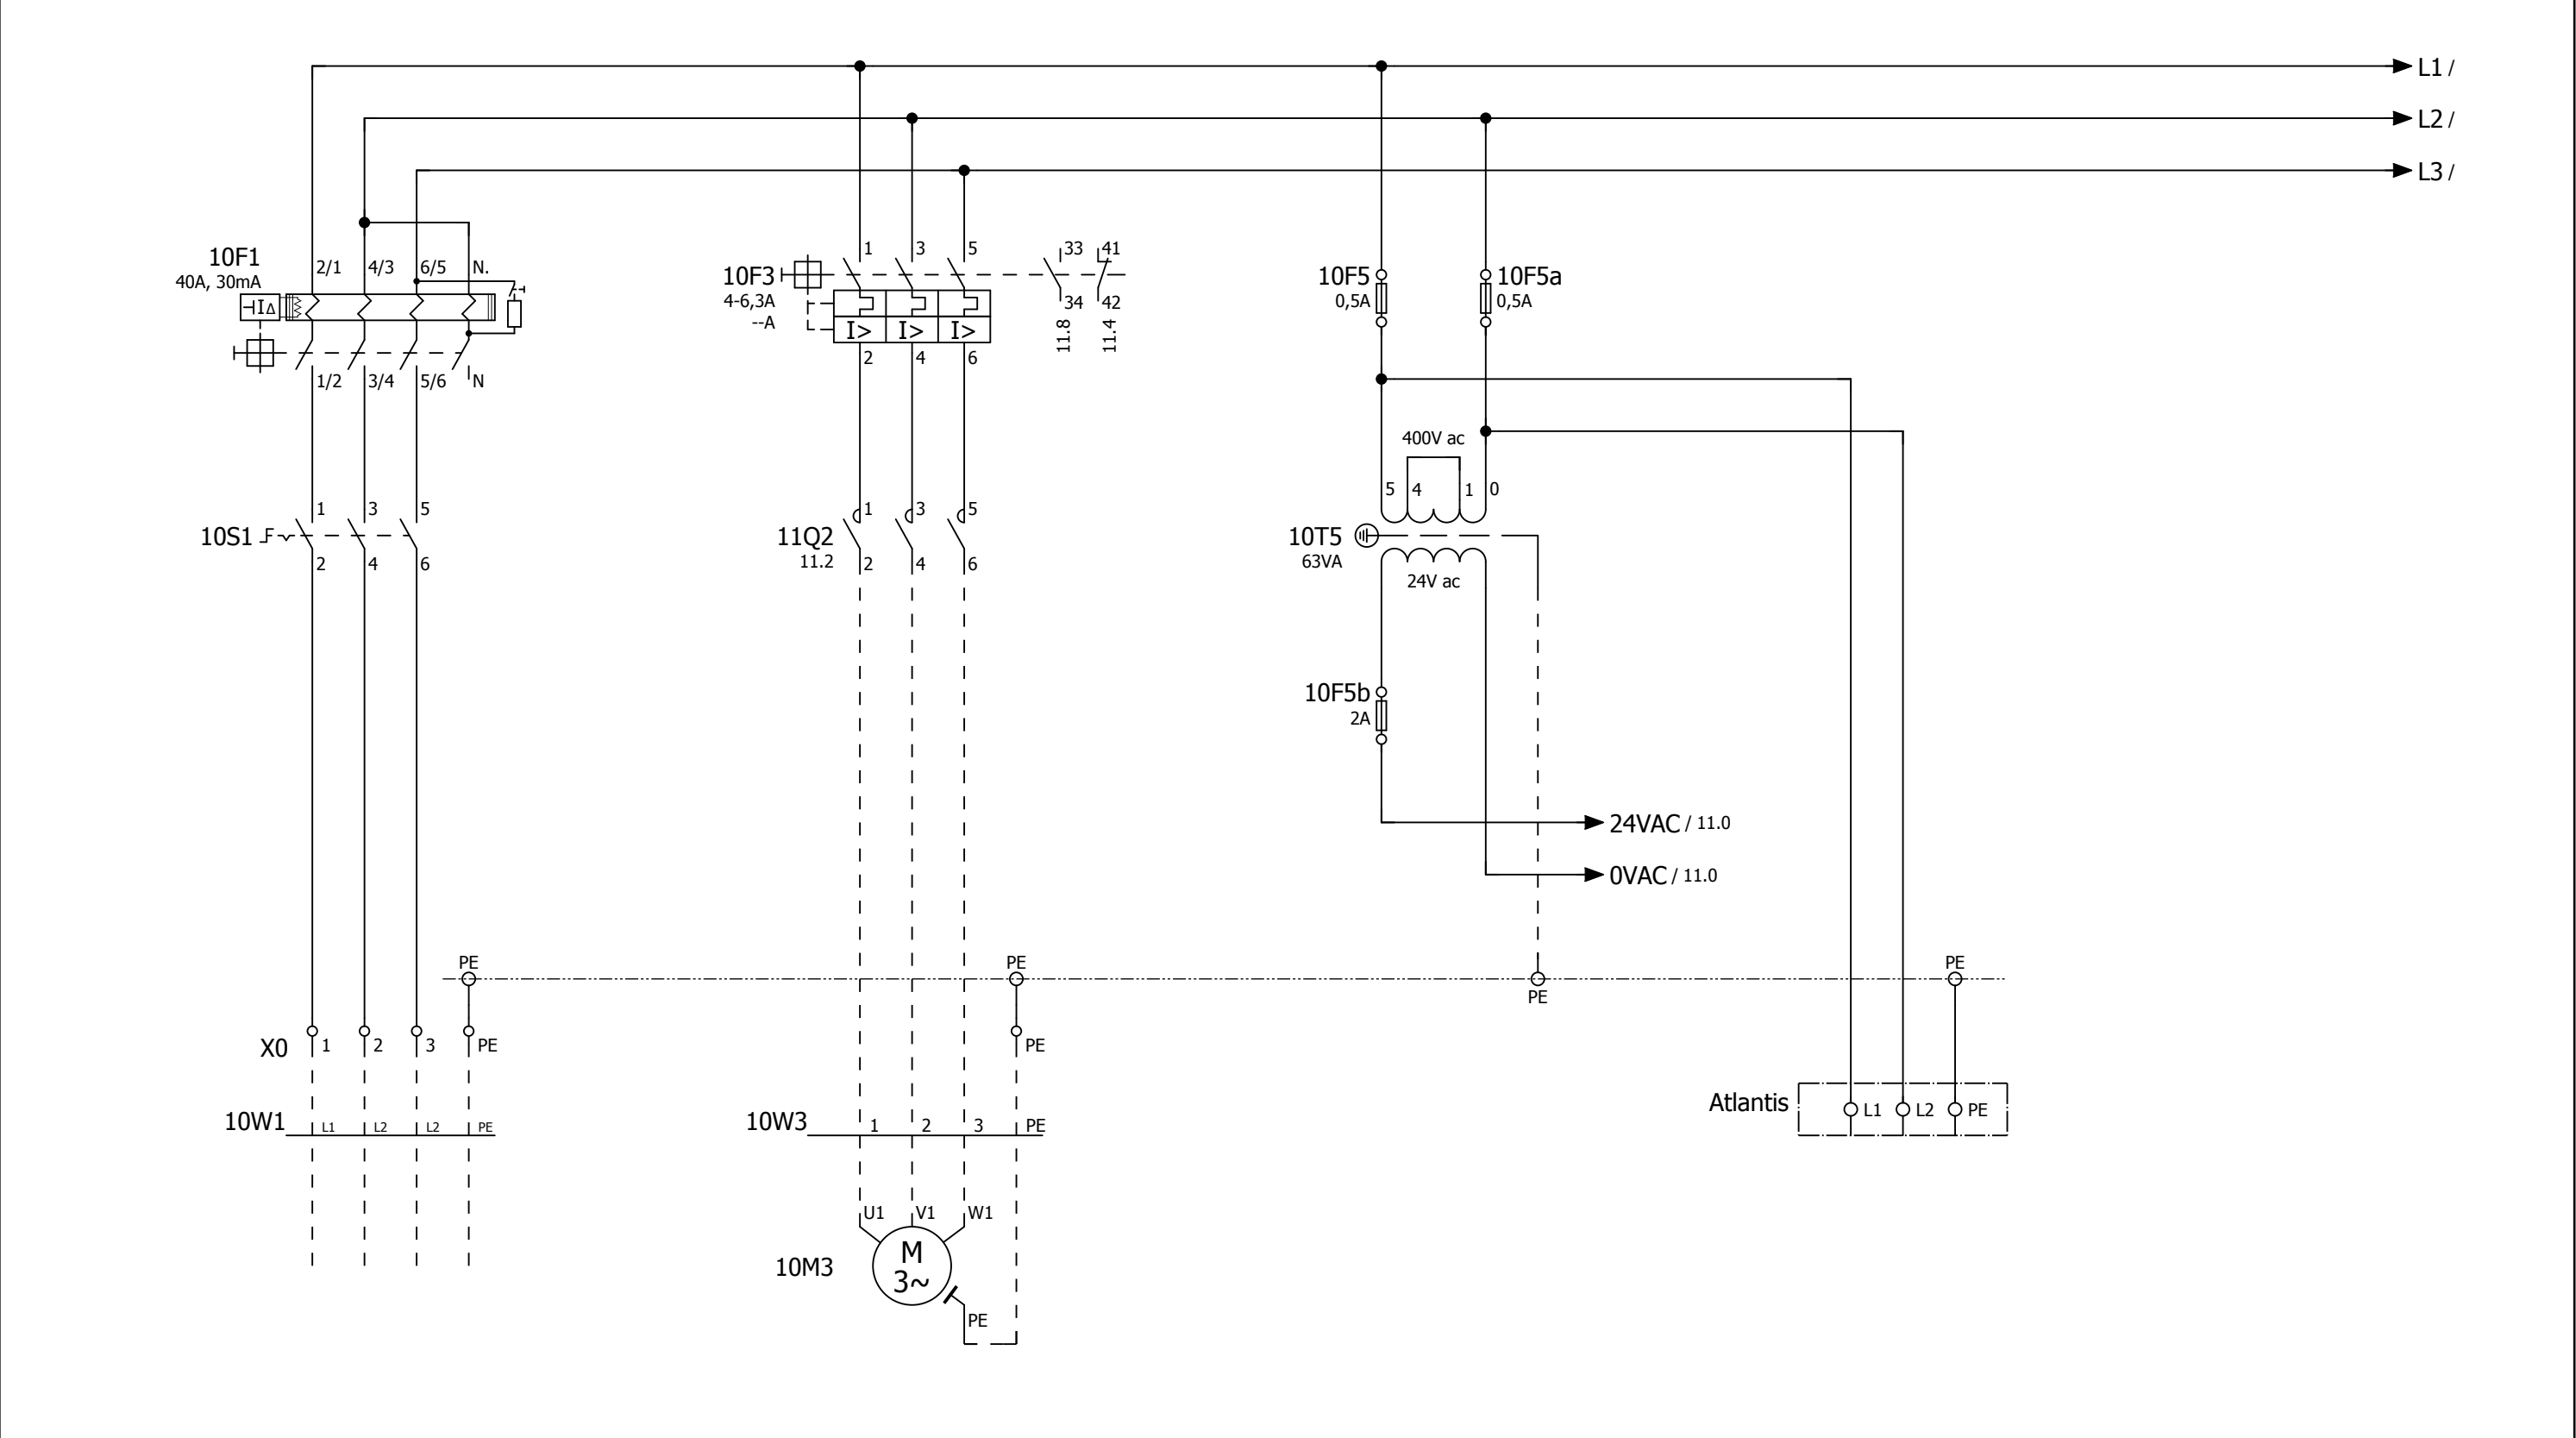


VOEDING
3X400VAC+PE
50/60Hz


POMP 1


24VAC
Voeding

Atlantis

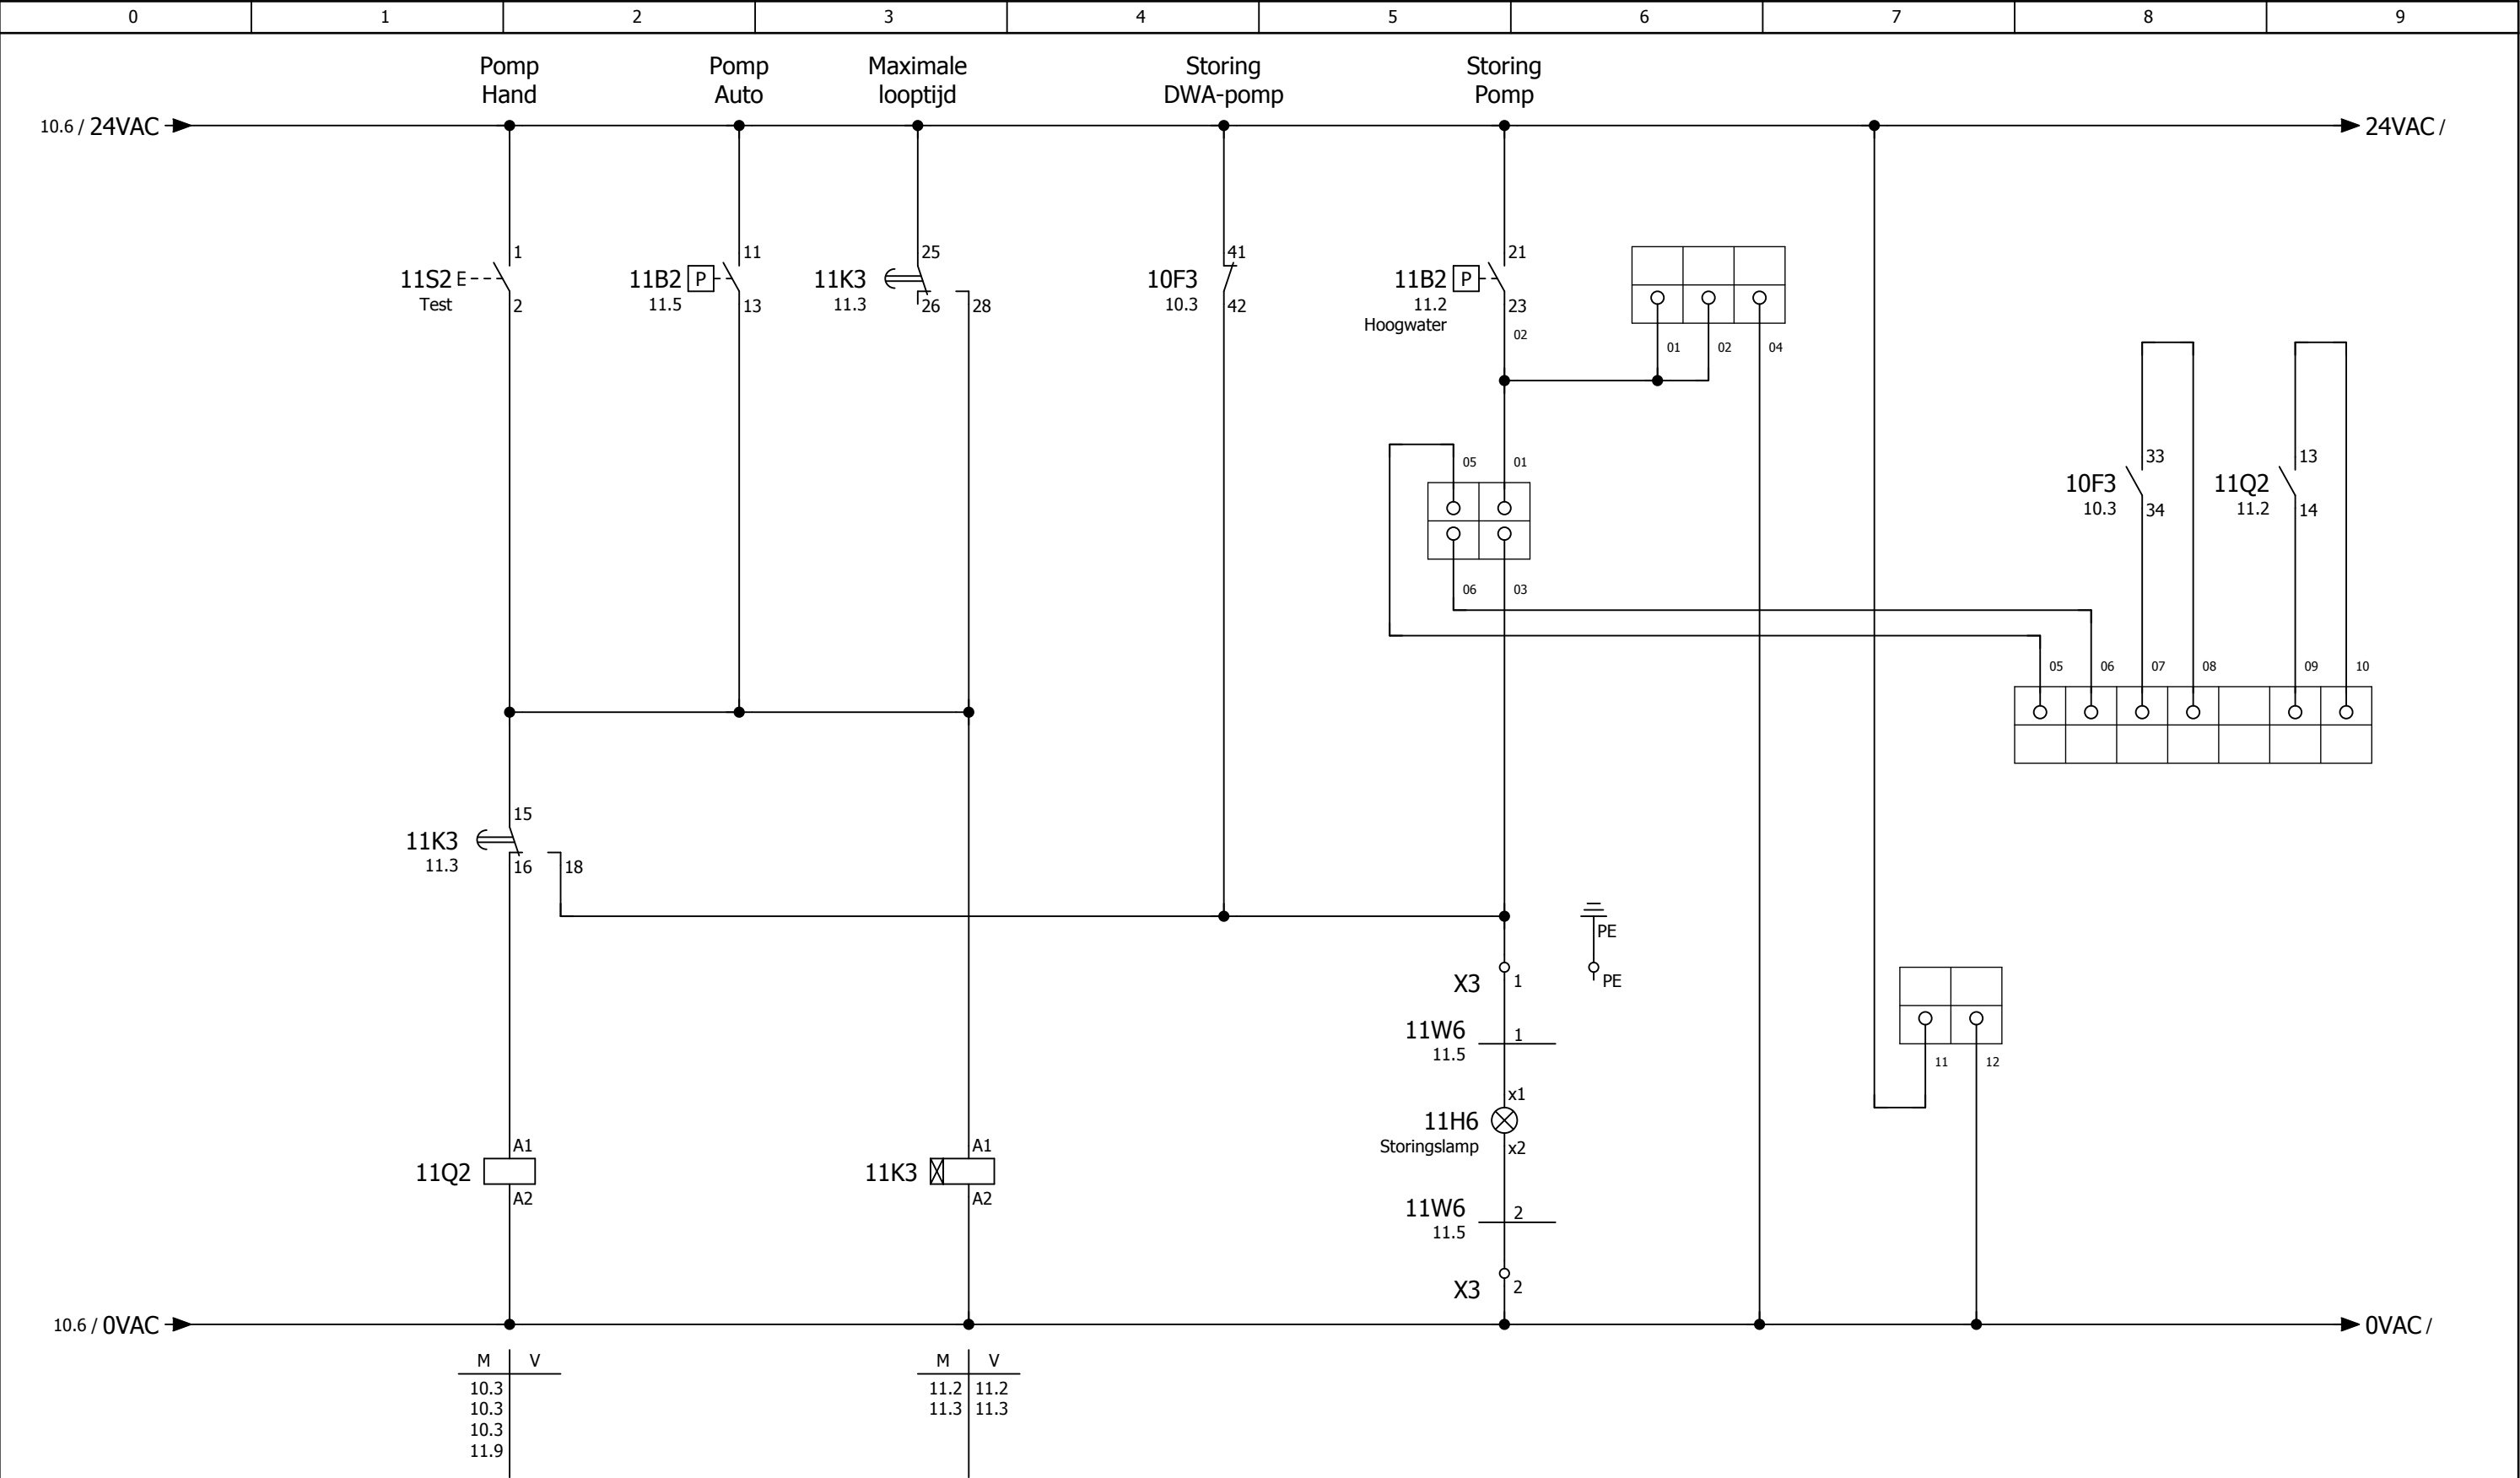

		Tekeningenlijst: Sturing pomp Enkelpomp minigemaal			formaat: A3

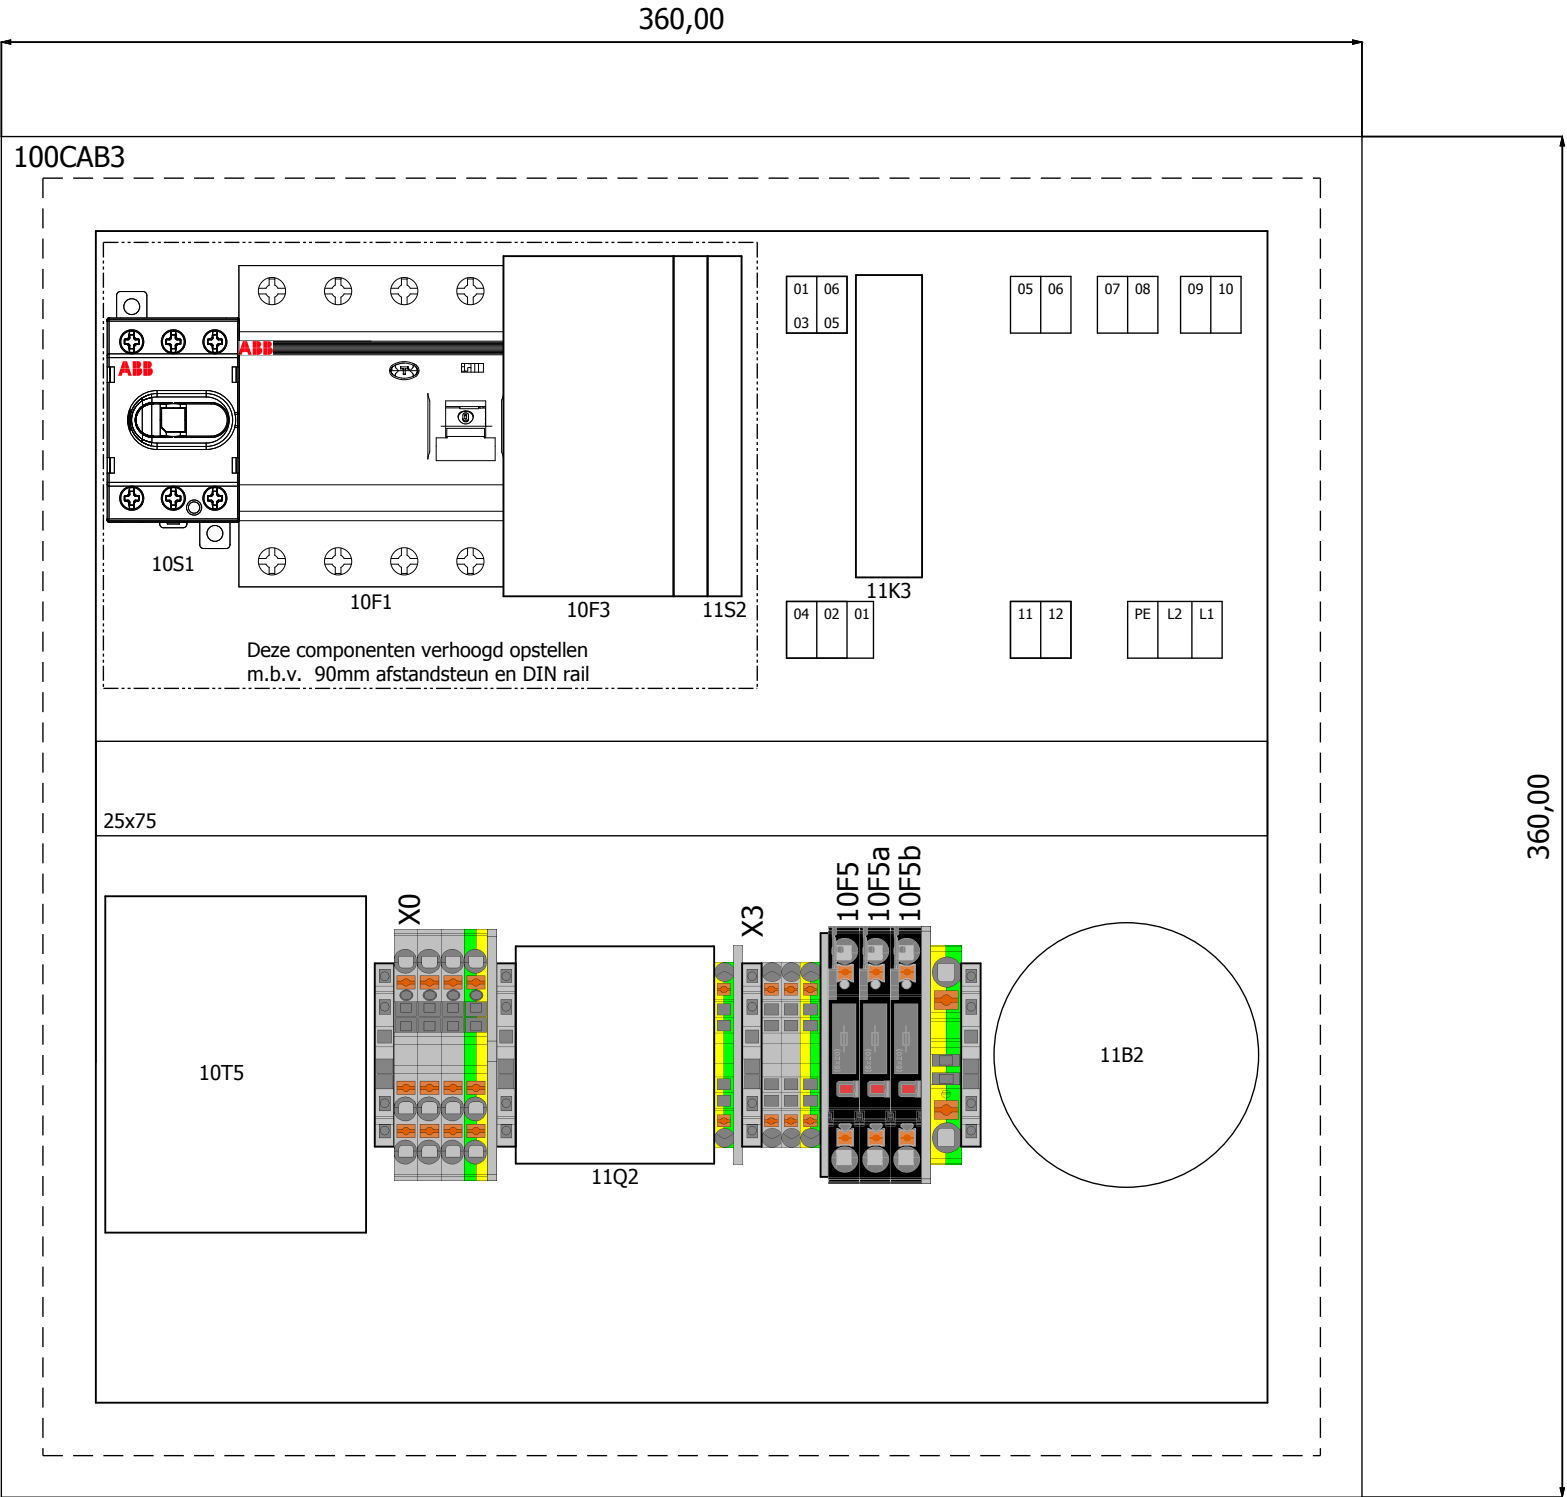

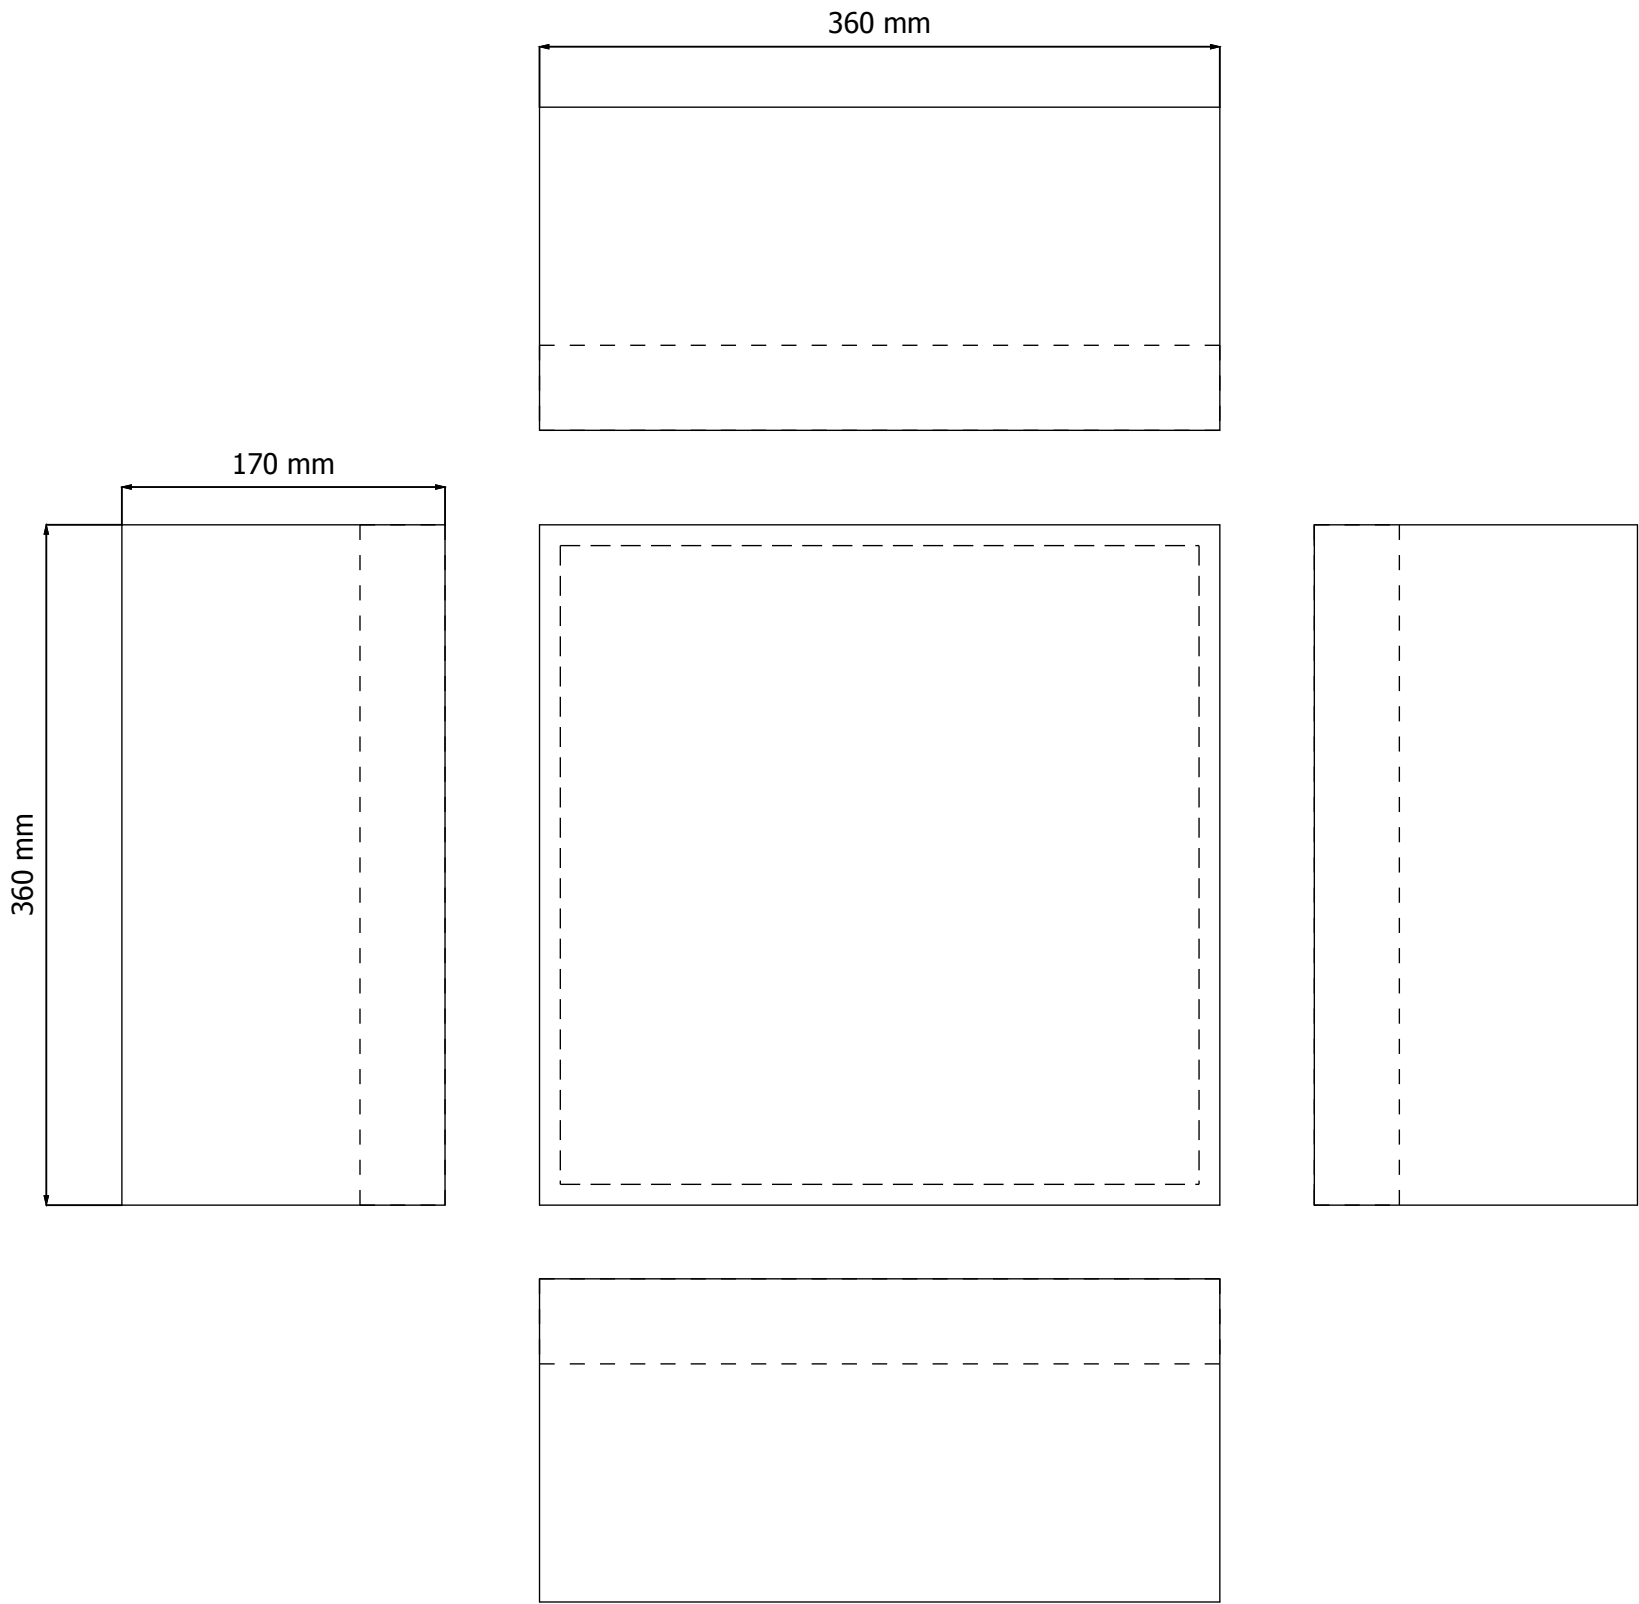

0		1		2		3		4		5		6		7		8		9	
				Functie / Benaming		VOEDING 3X400VAC+PE 50/60Hz	

0		1		2		3		4		5		6		7		8		9					
				Functie / Benaming		Storing Pomp																	
11W6						1																	
Kabelnr.		Kabeltype		Diameter																			
Klemmenstrook X3				Klem		1		2		PE													
				Brug		•		•		•													
Pagina - Pad						11.5		11.5		11.6													
301																							
				Tekeningenlijst:														formaat: A3					
				Stuurstroom 24 Vac																			
				Enkelpomp minigemaal																			

0	1	2	3	4	5	6	7	8	9
---	---	---	---	---	---	---	---	---	---

[illegible]

