




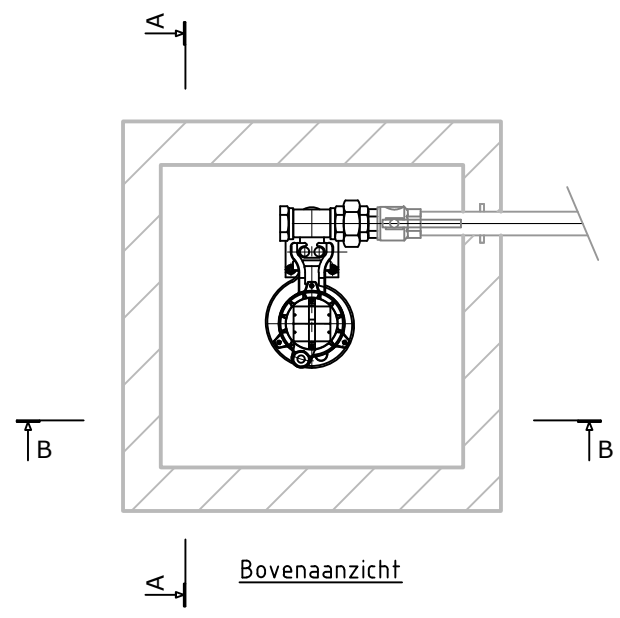

Bovenaanzicht

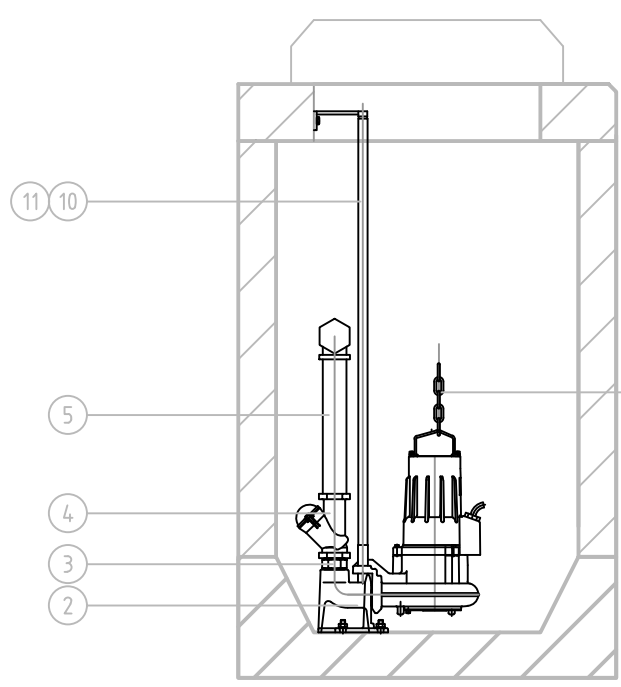

Doorsnede A-A

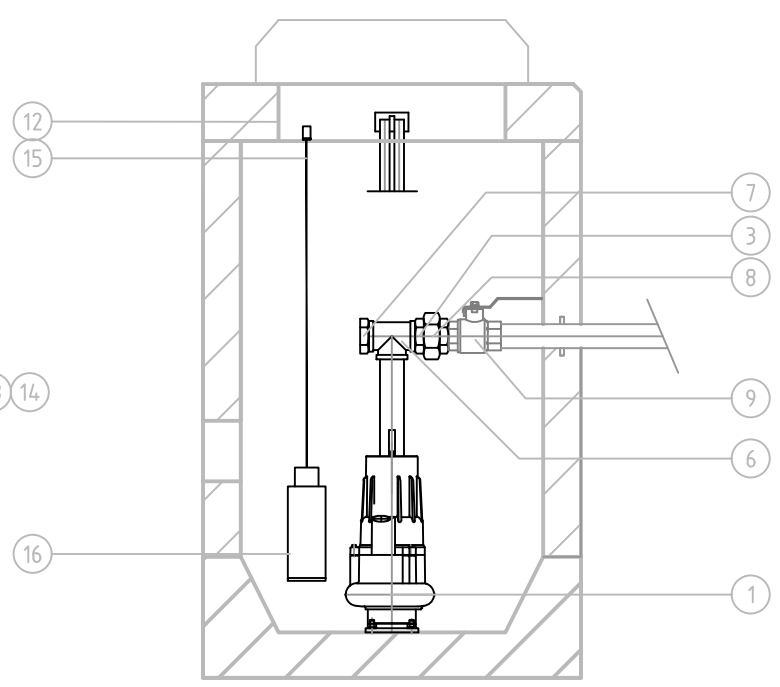

Doorsnede B-B

15	1	Drukbus met gewicht + kettinghaak
14	2	Harp sluiting 8mm
13	1	Hijssketting
12	1	ketting haak
11	1	Geleidebuis houder
10	1	Geleidebuis
9	1	Kogel afsluiter (bestaand)
8	1	3-Delige koppeling
7	1	Eind plug
6	1	T-stuk
5	1	Buis
4	1	Balkeerklap
3	2	Dubbele 6-kant nippel
2	1	Voetbocht
1	1	Pomp
Stuknr.	Aantal	Omschrijving

opdrachtgever:



**gemeente
Barneveld**

Gemeente Barneveld
Raadhuisplein 2
Postbus 63, 3770 AB Barneveld
3771 ER Barneveld
tel. 0342-495376
www.barneveld.nl

werk: Renovatie minigemaal 2021 - 2023

onderdeel: Mechanische tekening
Principe indeling minigemaal