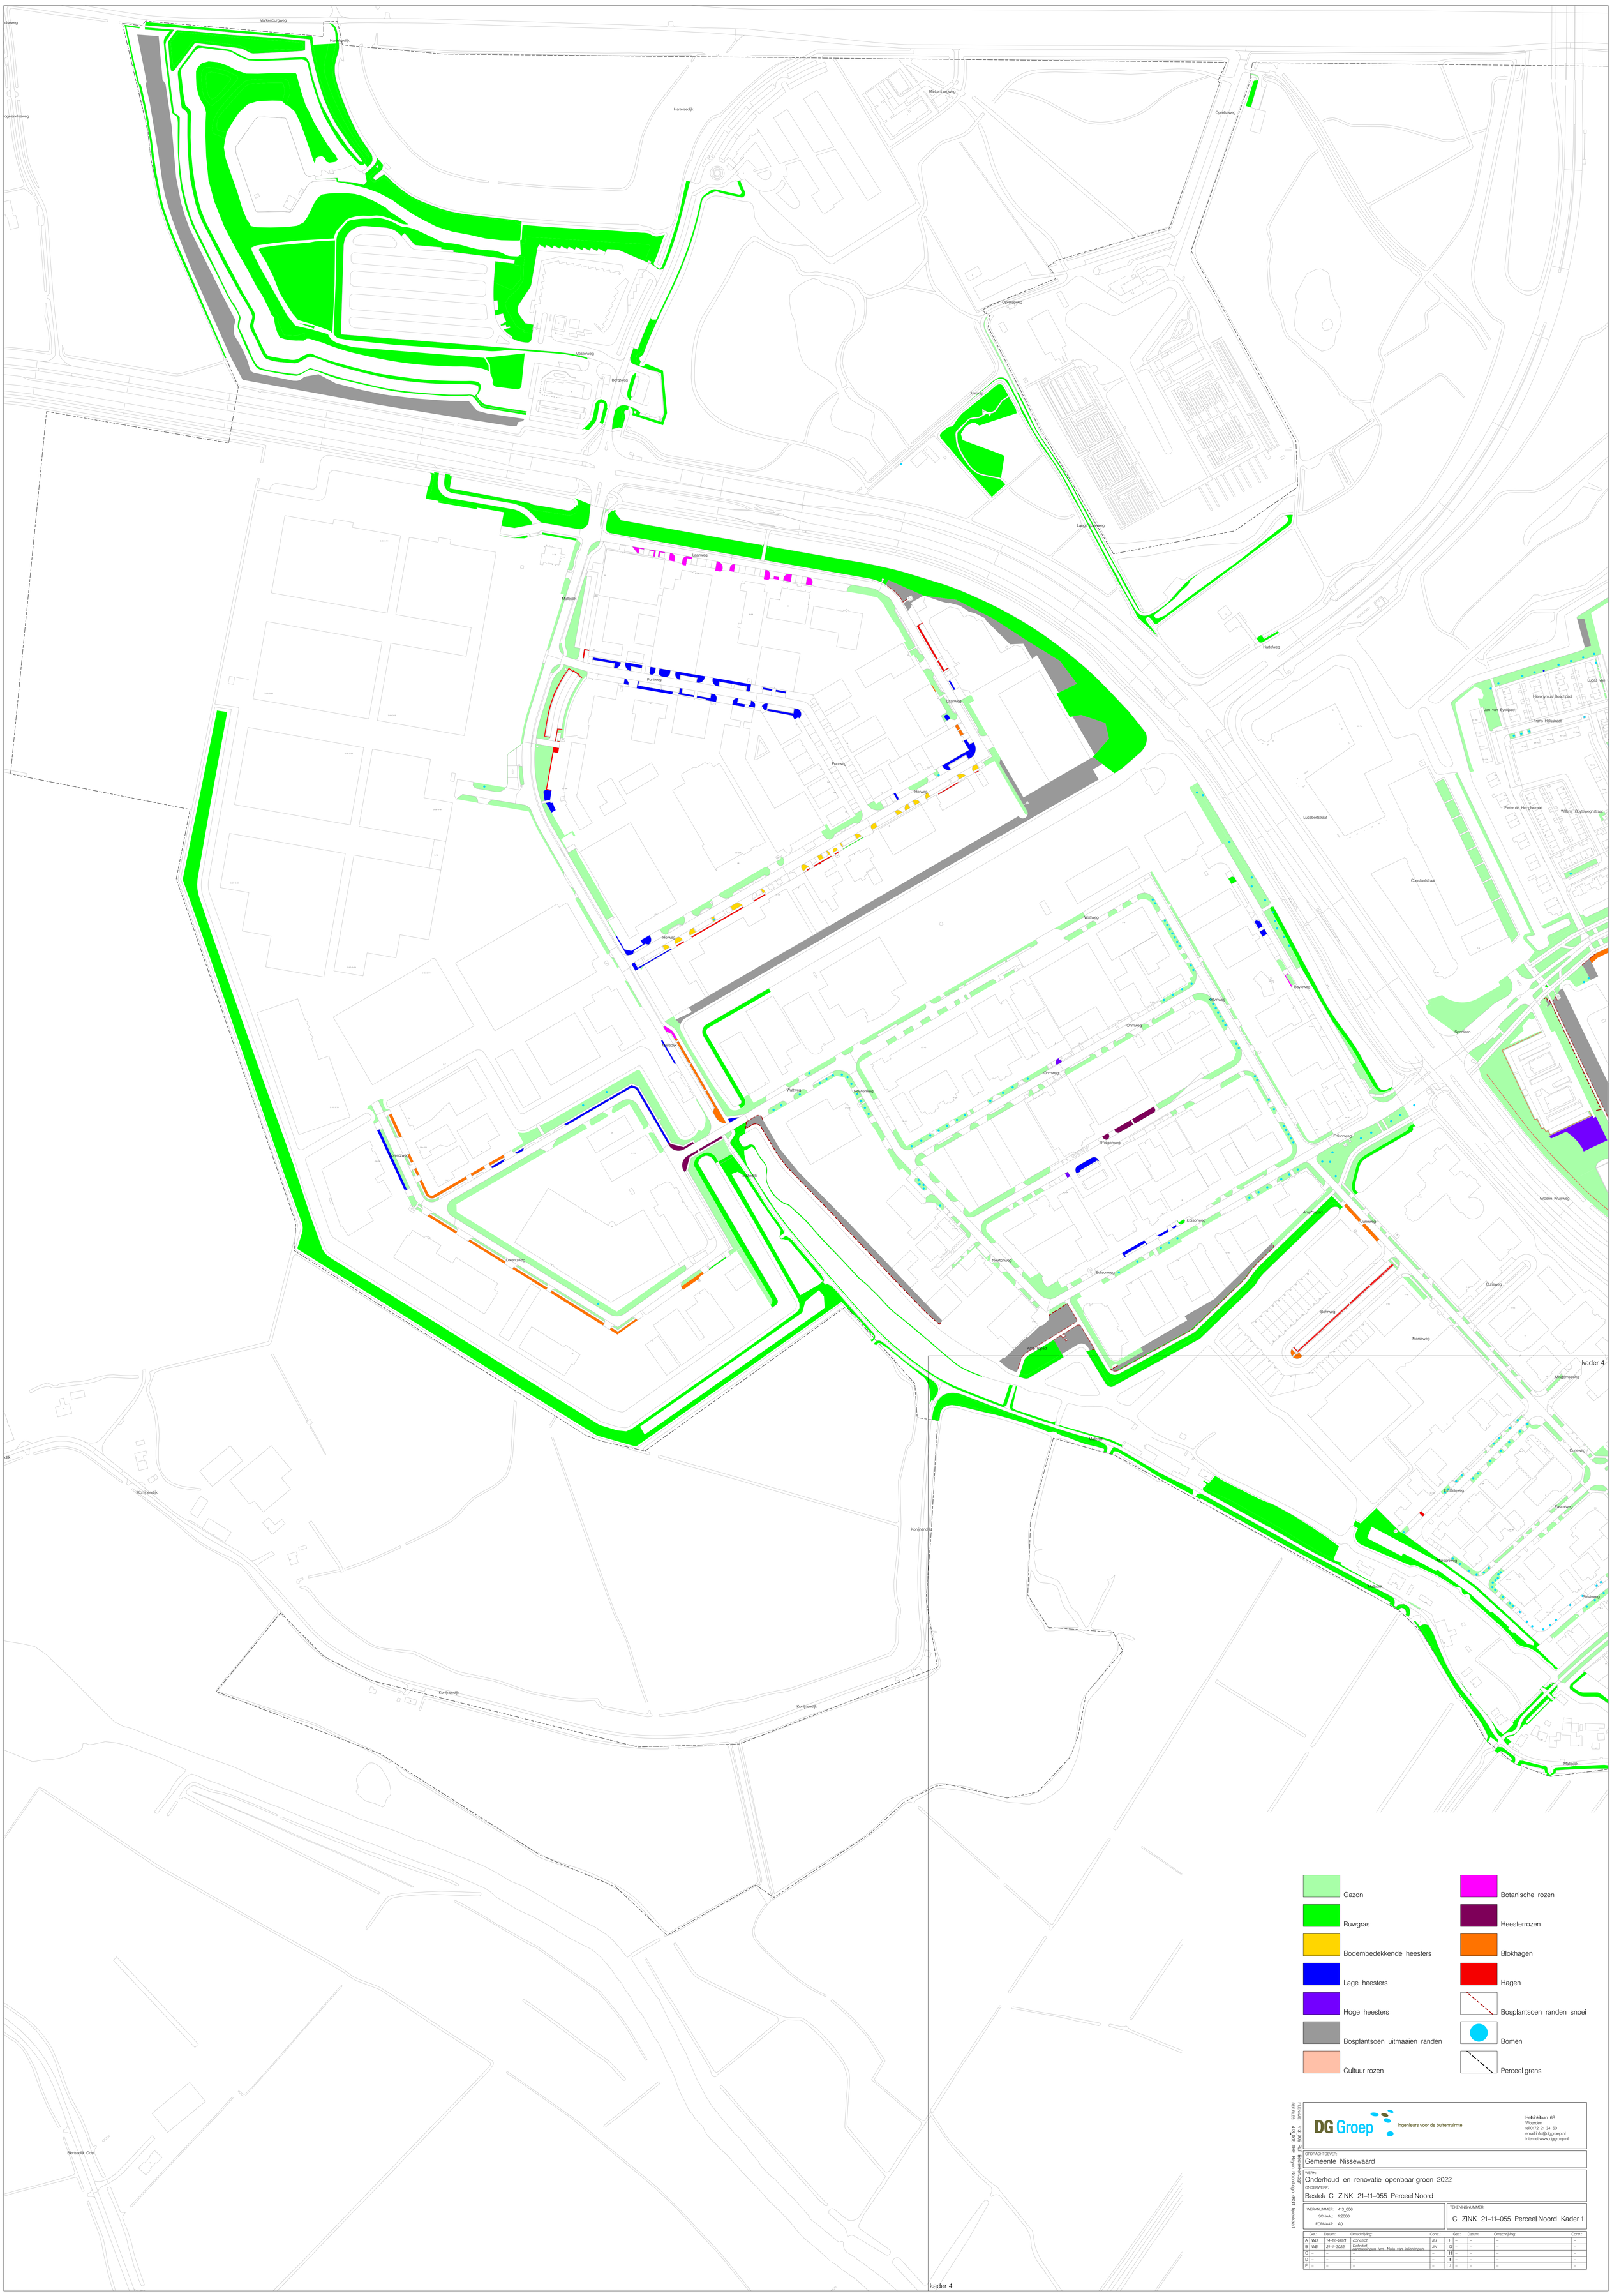

Gazon
Ruwgras
Bodembedekkende heesters
Lage heesters
Hoge heesters
Bosplantsoen uitmaaien randen
Cultuur rozen
Botanische rozen
Heesterrozen
Blokhagen
Hagen
Bosplantsoen randen snoei
Bomen
Perceel grens

FILENAME: 413_006 PLT Bestekken.dgn
REF FILES: 413_006 THE Rayon Noord.dgn / BGT Kaartbladen

DG Groep ingenieurs voor de buitenruimte
Helsinkilaan 6B
Woerden
tel 0172 21 34 60
email info@dggroep.nl
internet www.dggroep.nl

OPDRACHTGEVER:
Gemeente Nissewaard

WERK:
Onderhoud en renovatie openbaar groen 2022

ONDERWERP:
Bestek C ZINK 21–11–055 Perceel Noord

WERKNUMMER: 413_006
SCHAAL: 1:2000
FORMAAT: A0

TEKENINGNUMMER:
C ZINK 21–11–055 Perceel Noord Kader 1

Gef.	Datum:	Omschrijving:	Contr.:	Gef.:	Datum:	Omschrijving:	Contr.:
A WB	14-12-2021	concept	JS	F	–	–	–
B WB	21-1-2022	Definitief, aanpassingen a.m. Nota van inlichtingen	JN	G	–	–	–
C	–	–	–	H	–	–	–
D	–	–	–	I	–	–	–
E	–	–	–	J	–	–	–