






Getekend : **AWE** Wijz. no. :

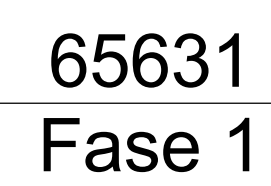


**AAN DE
STEGGE
TWELLO**

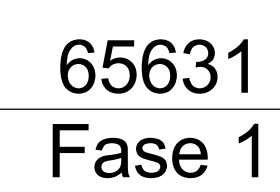


Parkeerplaatsen fase 1			
fase	verdieping	aantal	type
fase 1	00 begane grond	46	
fase 1	00 begane grond	8	E-plekken
fase 1	00 begane grond	6	MIVA
fase 1	00 begane grond	15	motoroplek
fase 1	01 1e verdieping	125	
fase 1	02 2e verdieping	125	
fase 1	03 3e verdieping	125	
fase 1	04 4e verdieping	125	
fase 1	05 5e verdieping	126	
Totaal		701	

parkeergarage Ehrenfestweg
Universiteit Leiden
5e verdieping - fase 1

Schaal	: 1 : 100	Status	: CONCEPT	Pro. nr.	: 670431
Formaat	: A0	Datum	: 13-09-2021	Tek. nr.	: UO-105.1
Getekend	: AWE	Wijz. no.			

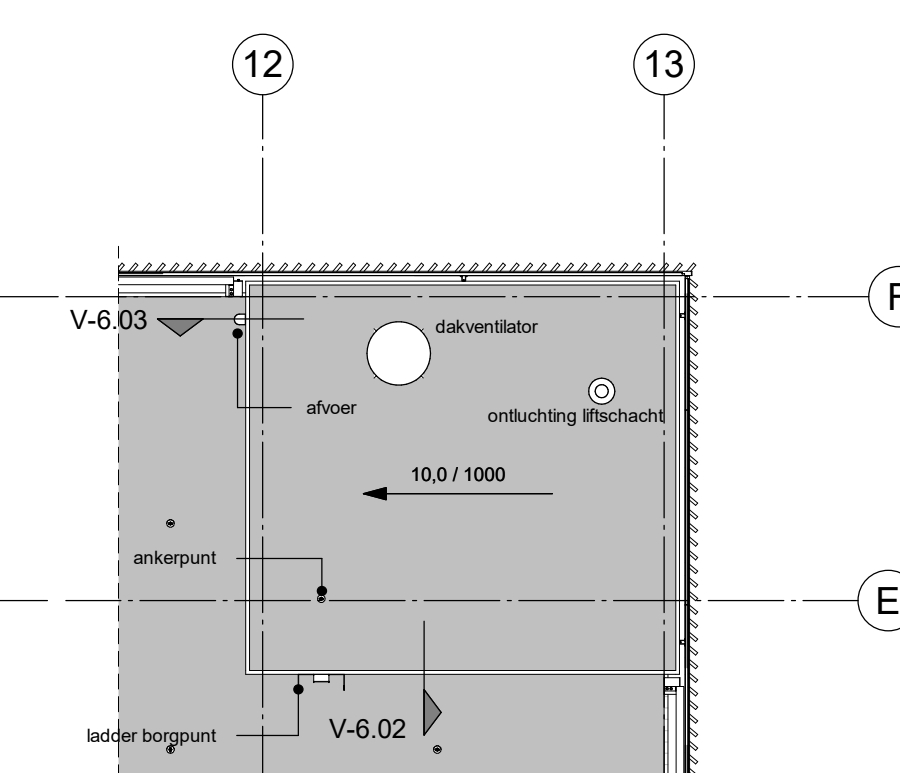

dak secundair trappenhuis
1 : 100

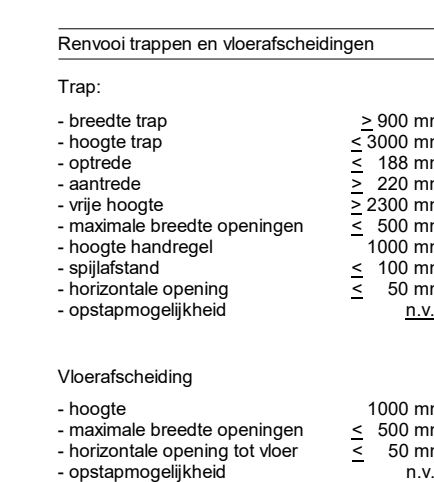

AP	flexibele kunststof aanrijpdaal
	noodverlichting
	zelfsluitende deur
	30 min EW brandwerende wand
	60 min EW brandwerende wand
	30 min EI brandwerende wand
	60 min EI brandwerende wand
	30 min brandwerende scheidingswand
	60 min brandwerende scheidingswand
	meterkast
0.0	ruimtenummer
[naam]	incl. naamgeving en gebruiksaanwijzing

	hoogtemaat t.o.v. peil (peil 0 = 0,8m+ NAP)
	sproeischuimblusser
	aansluiting droge blusleiding
	evacuatie stoel
	vluchtrouteaanduiding
	twa afvoer
	twa doorvoer

Schaal : 1 : 100 Status : CONCEPT Pro. nr. : 670431
 Formaat : A0 Datum : 13-09-2021 Tek. nr. : UO-106.1
 Getekend : AWE Wijz. no. :