




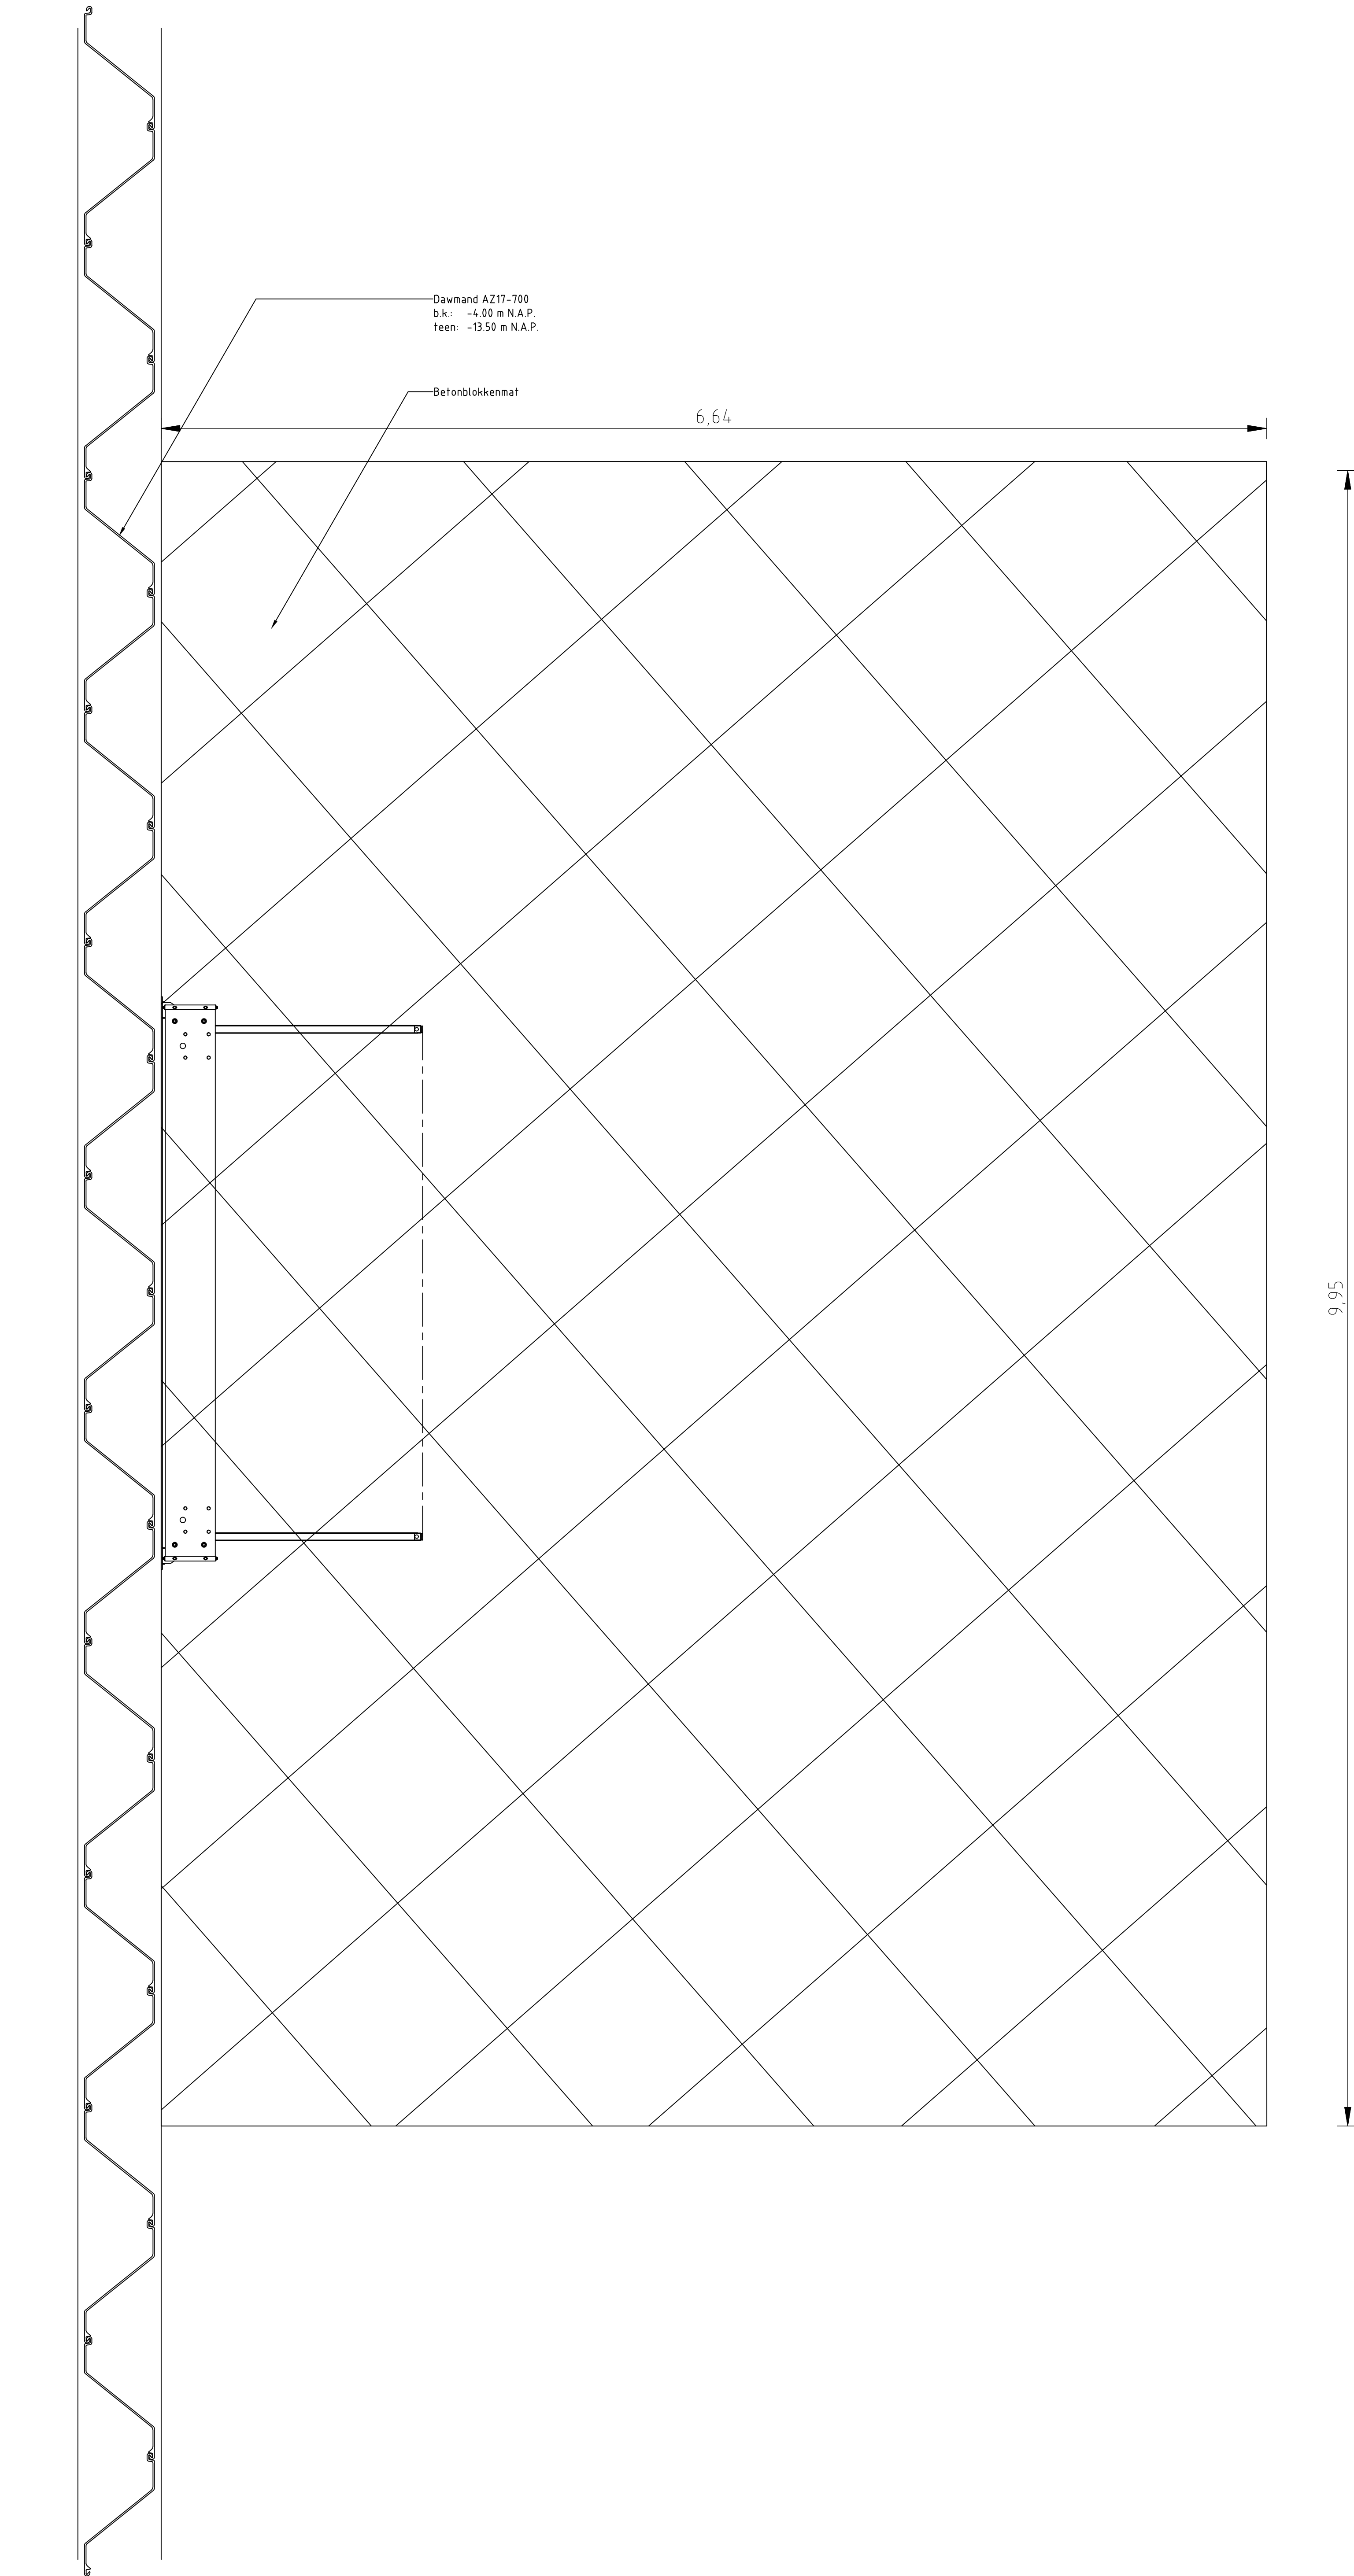


Bovenaanzicht stuw
Schaal 1:50

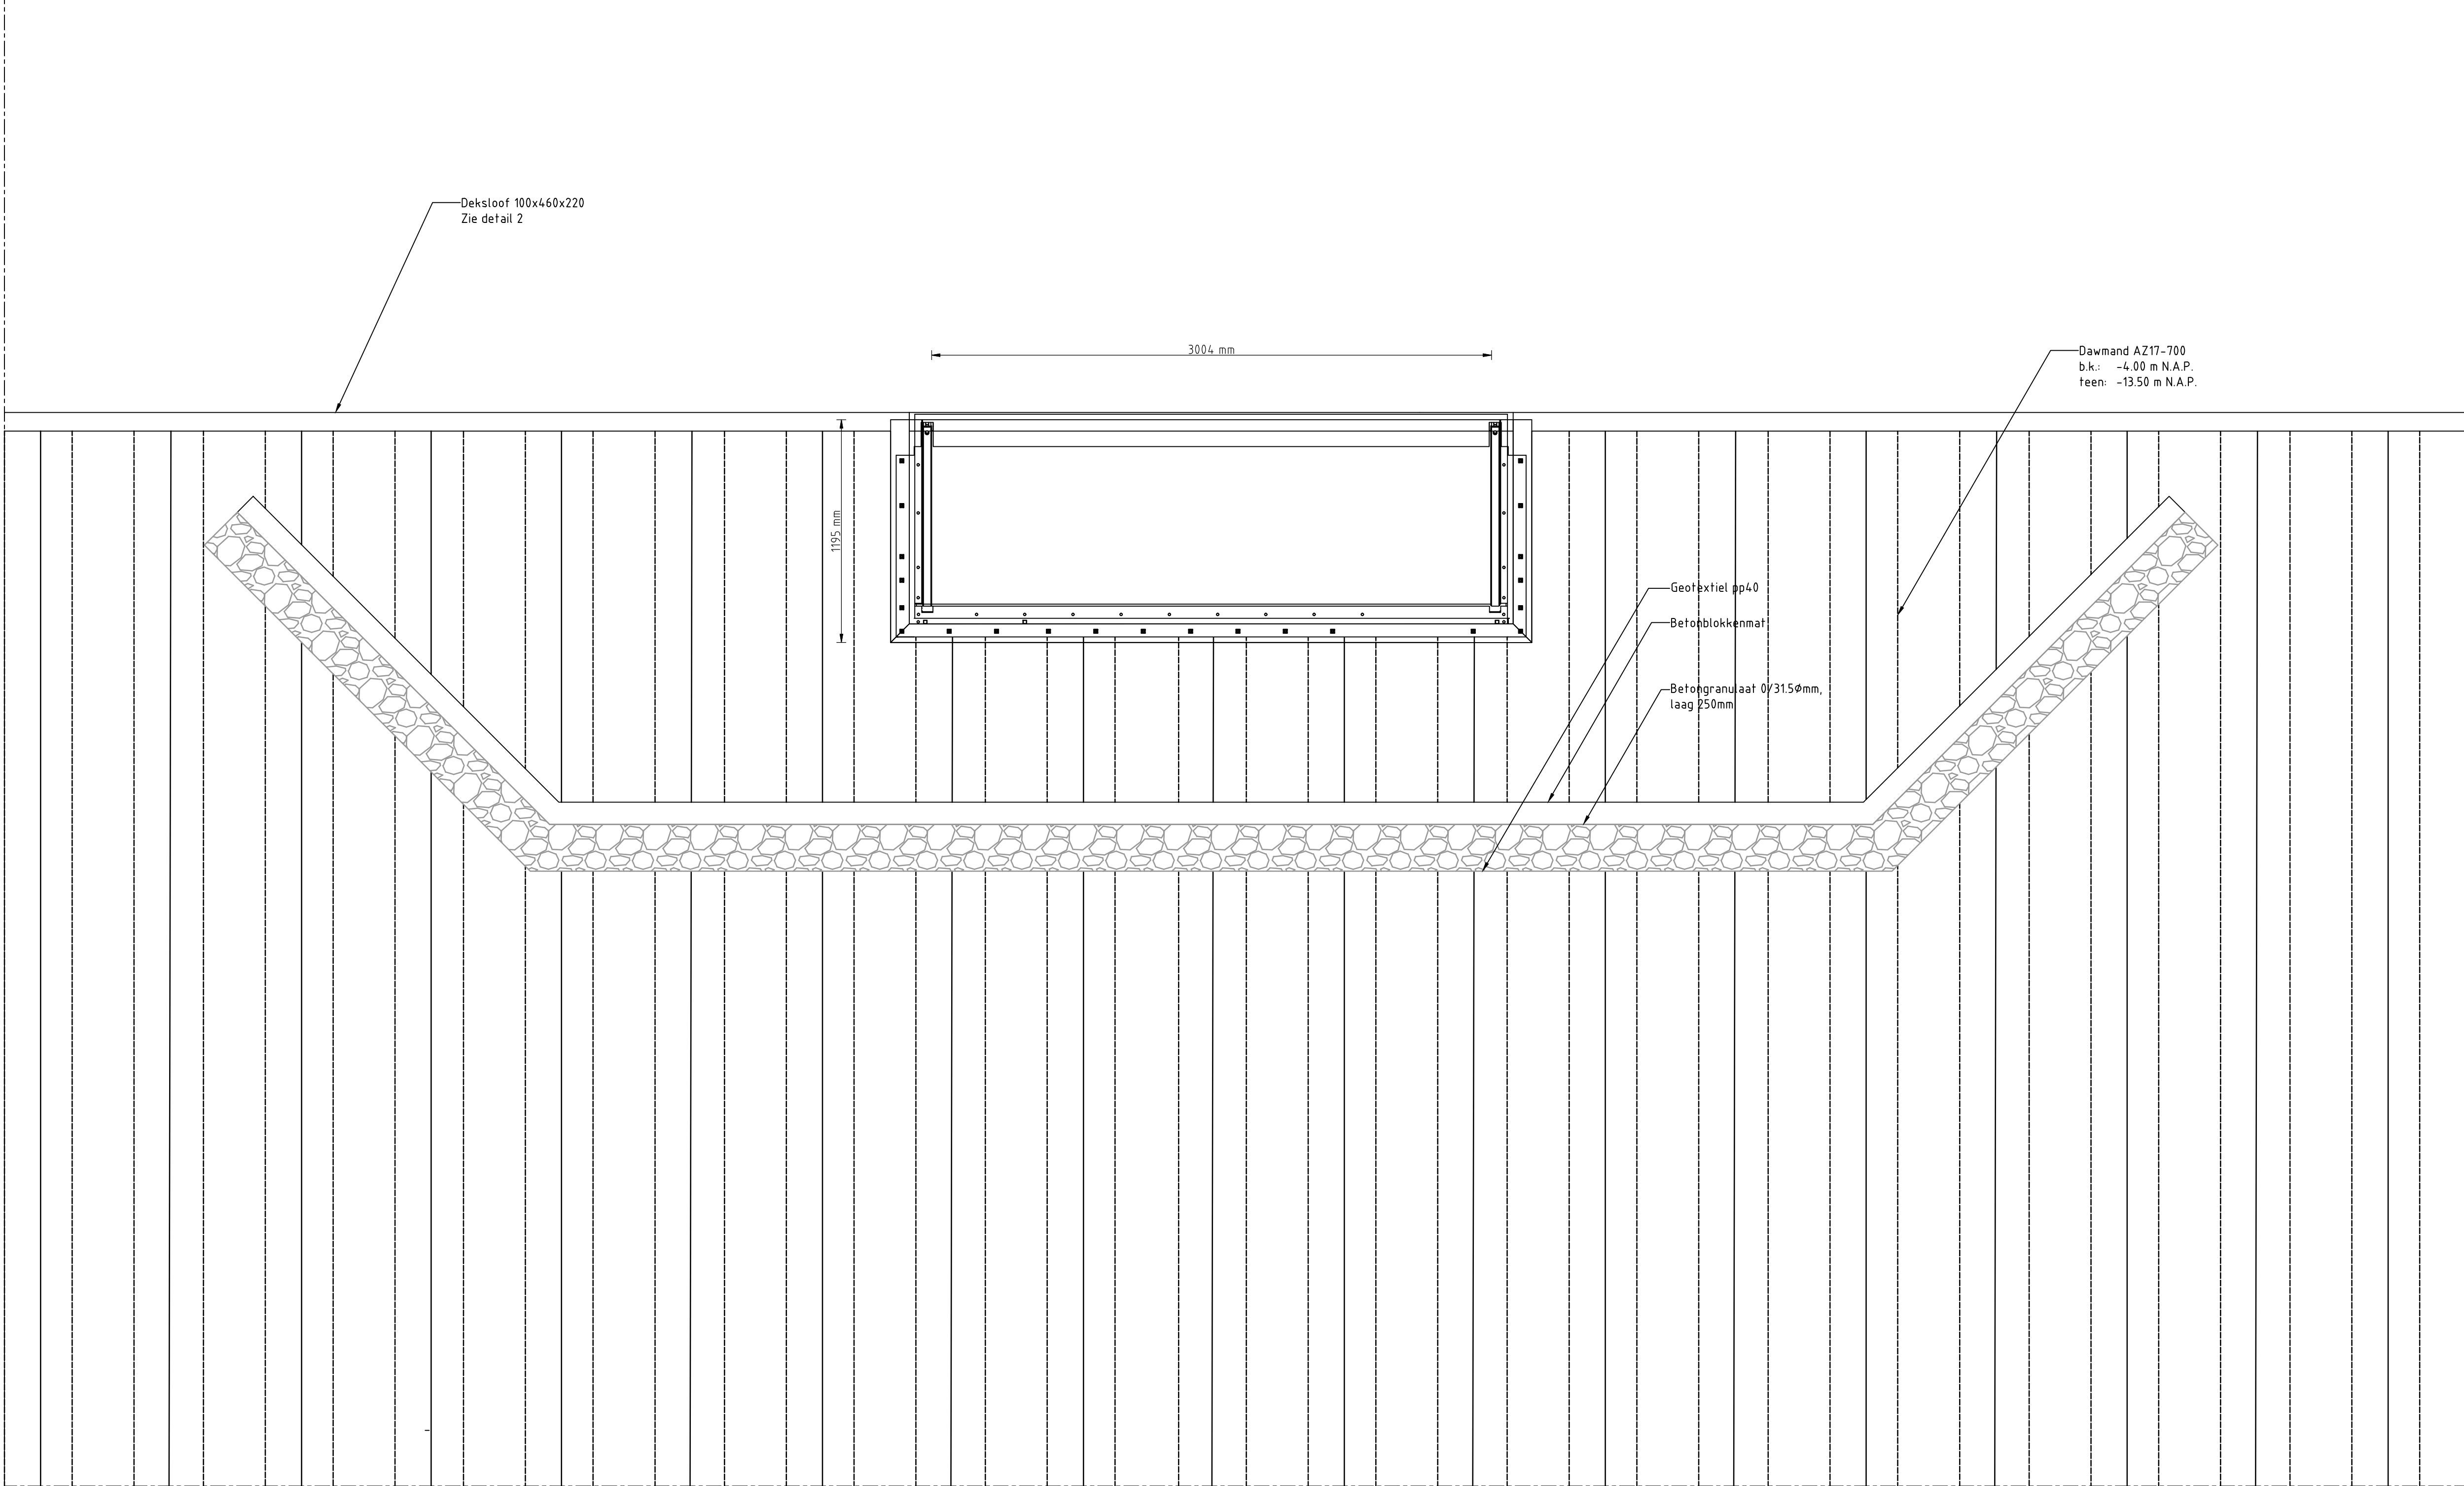


Vooraanzicht stuw
Schaal 1:20

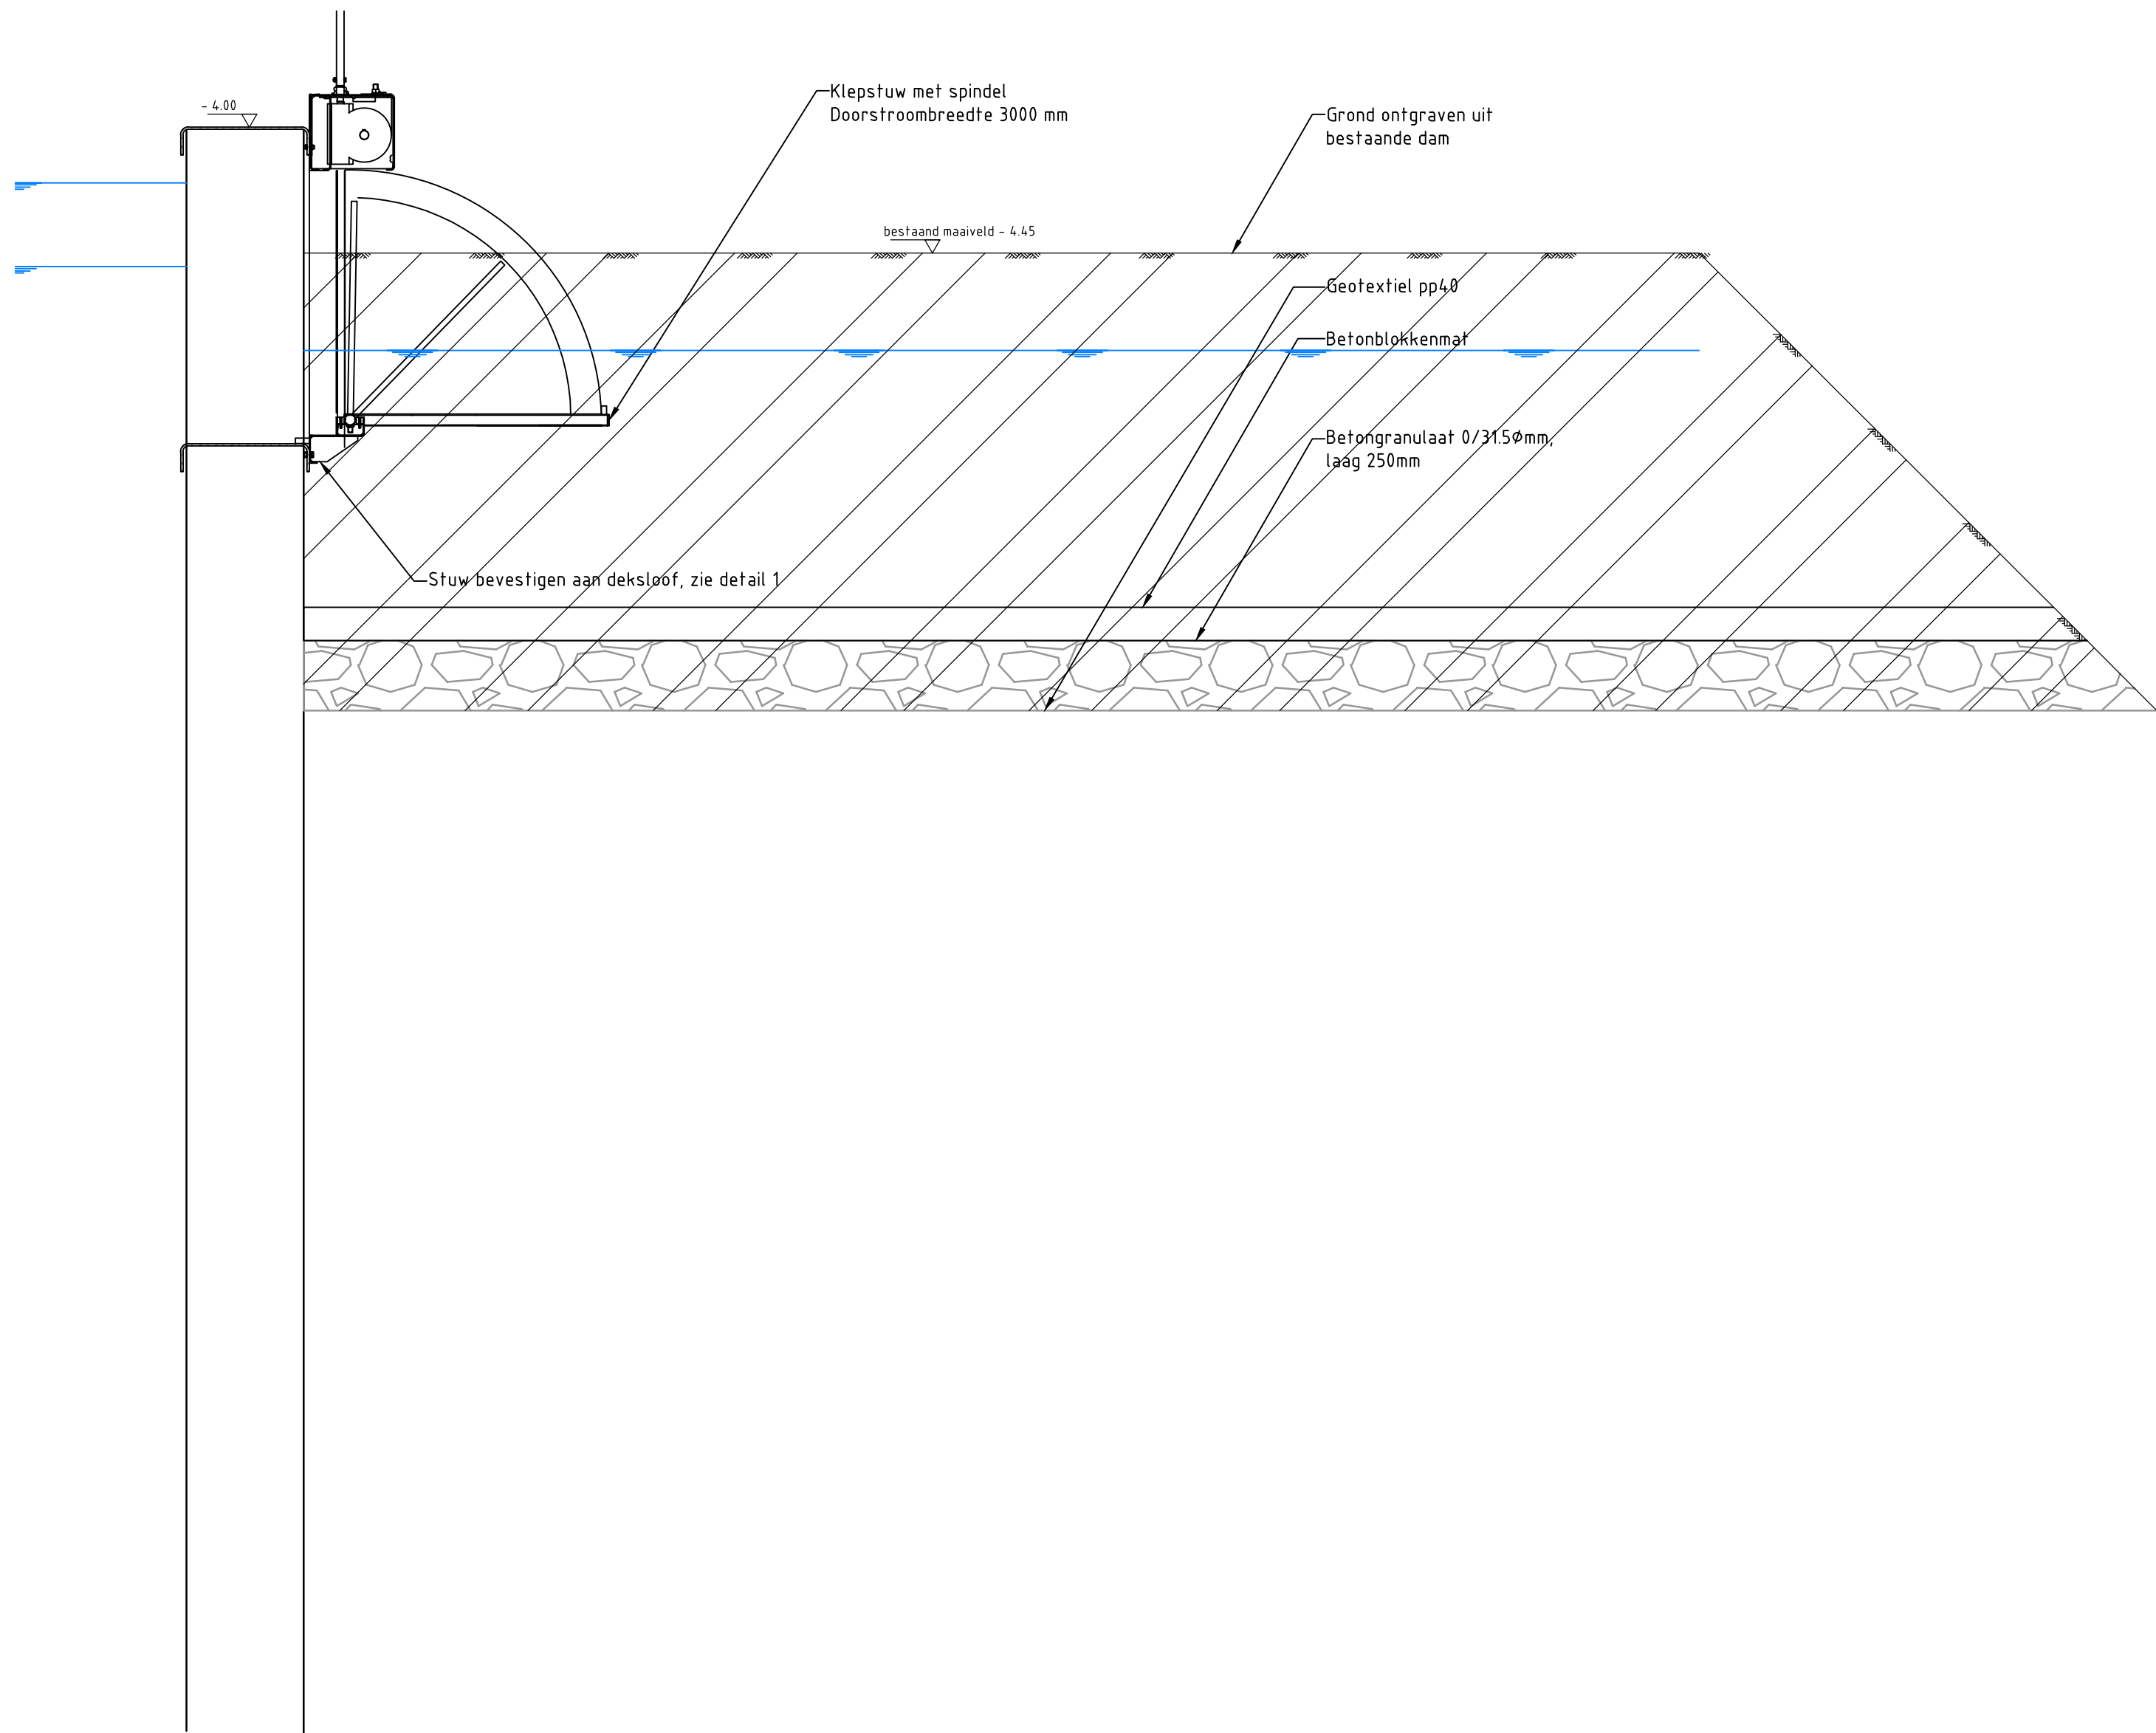

Doorsnede stuw
Schaal 1:20

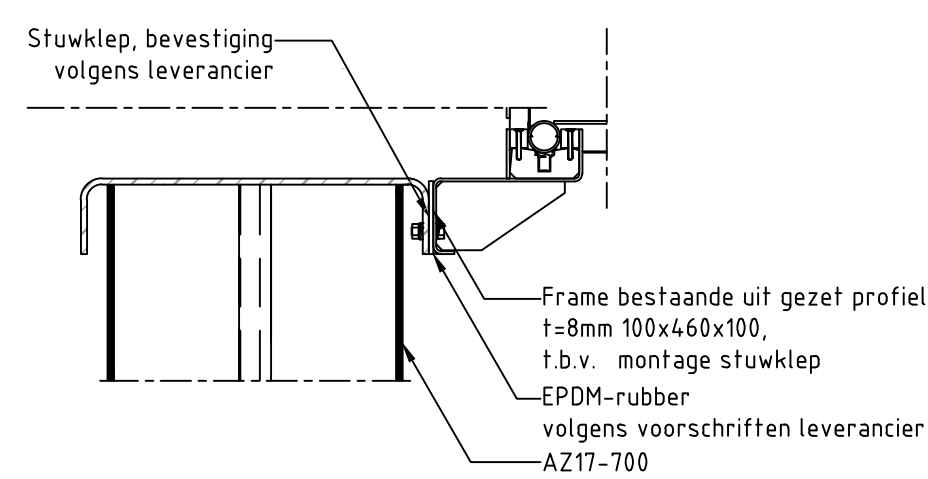

Detail 1
Schaal 1:10

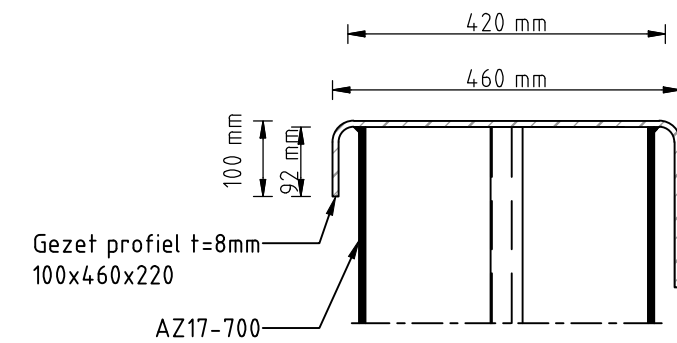

Detail 2
Schaal 1:10

Maten in meters, tenzij anders vermeld
Diameters in millimeters, tenzij anders vermeld
Hoogtematen in meters t.o.v. N.A.P., tenzij anders vermeld
Ligging bestaande kabels en leidingen ter indicatie ingetekend

Wjz.	Datum	Get.	Omschrijving

Project: Grazige Deel Oostvaardersplassen Kunstwerken		Besteknummer: 	
Opdrachtgever: Staatsbosbeheer			
Omschrijving: Stuw Kunstwerk 014		Gez. (projectleider): T. Denayer	Oec. (controleur): T. Denayer

rps
LANDSCHAP EN NATUUR
Prins Mauritslaan 17, 4143 JC Leerdam
Postbus 15, 4140 AB Leerdam
T +31 (0)6 53 96 96
W www.rps.nl

Projectnummer: **NL202000474**
Projectleider: **T. Denayer**
Auteur: **M.T. Huiting**
Fase: **Bestek**
Logo opdrachtgever:

Formaat: **A1**
Schaal: **1:10 - 1:20**
Status: **Definitief**
Datum: **15-04-2022**
Blad: **1 van 1** bladen
Nummer: **NL202000474-314**
Wjz: