




Vooraanzicht stuw  
Schaal 1:20

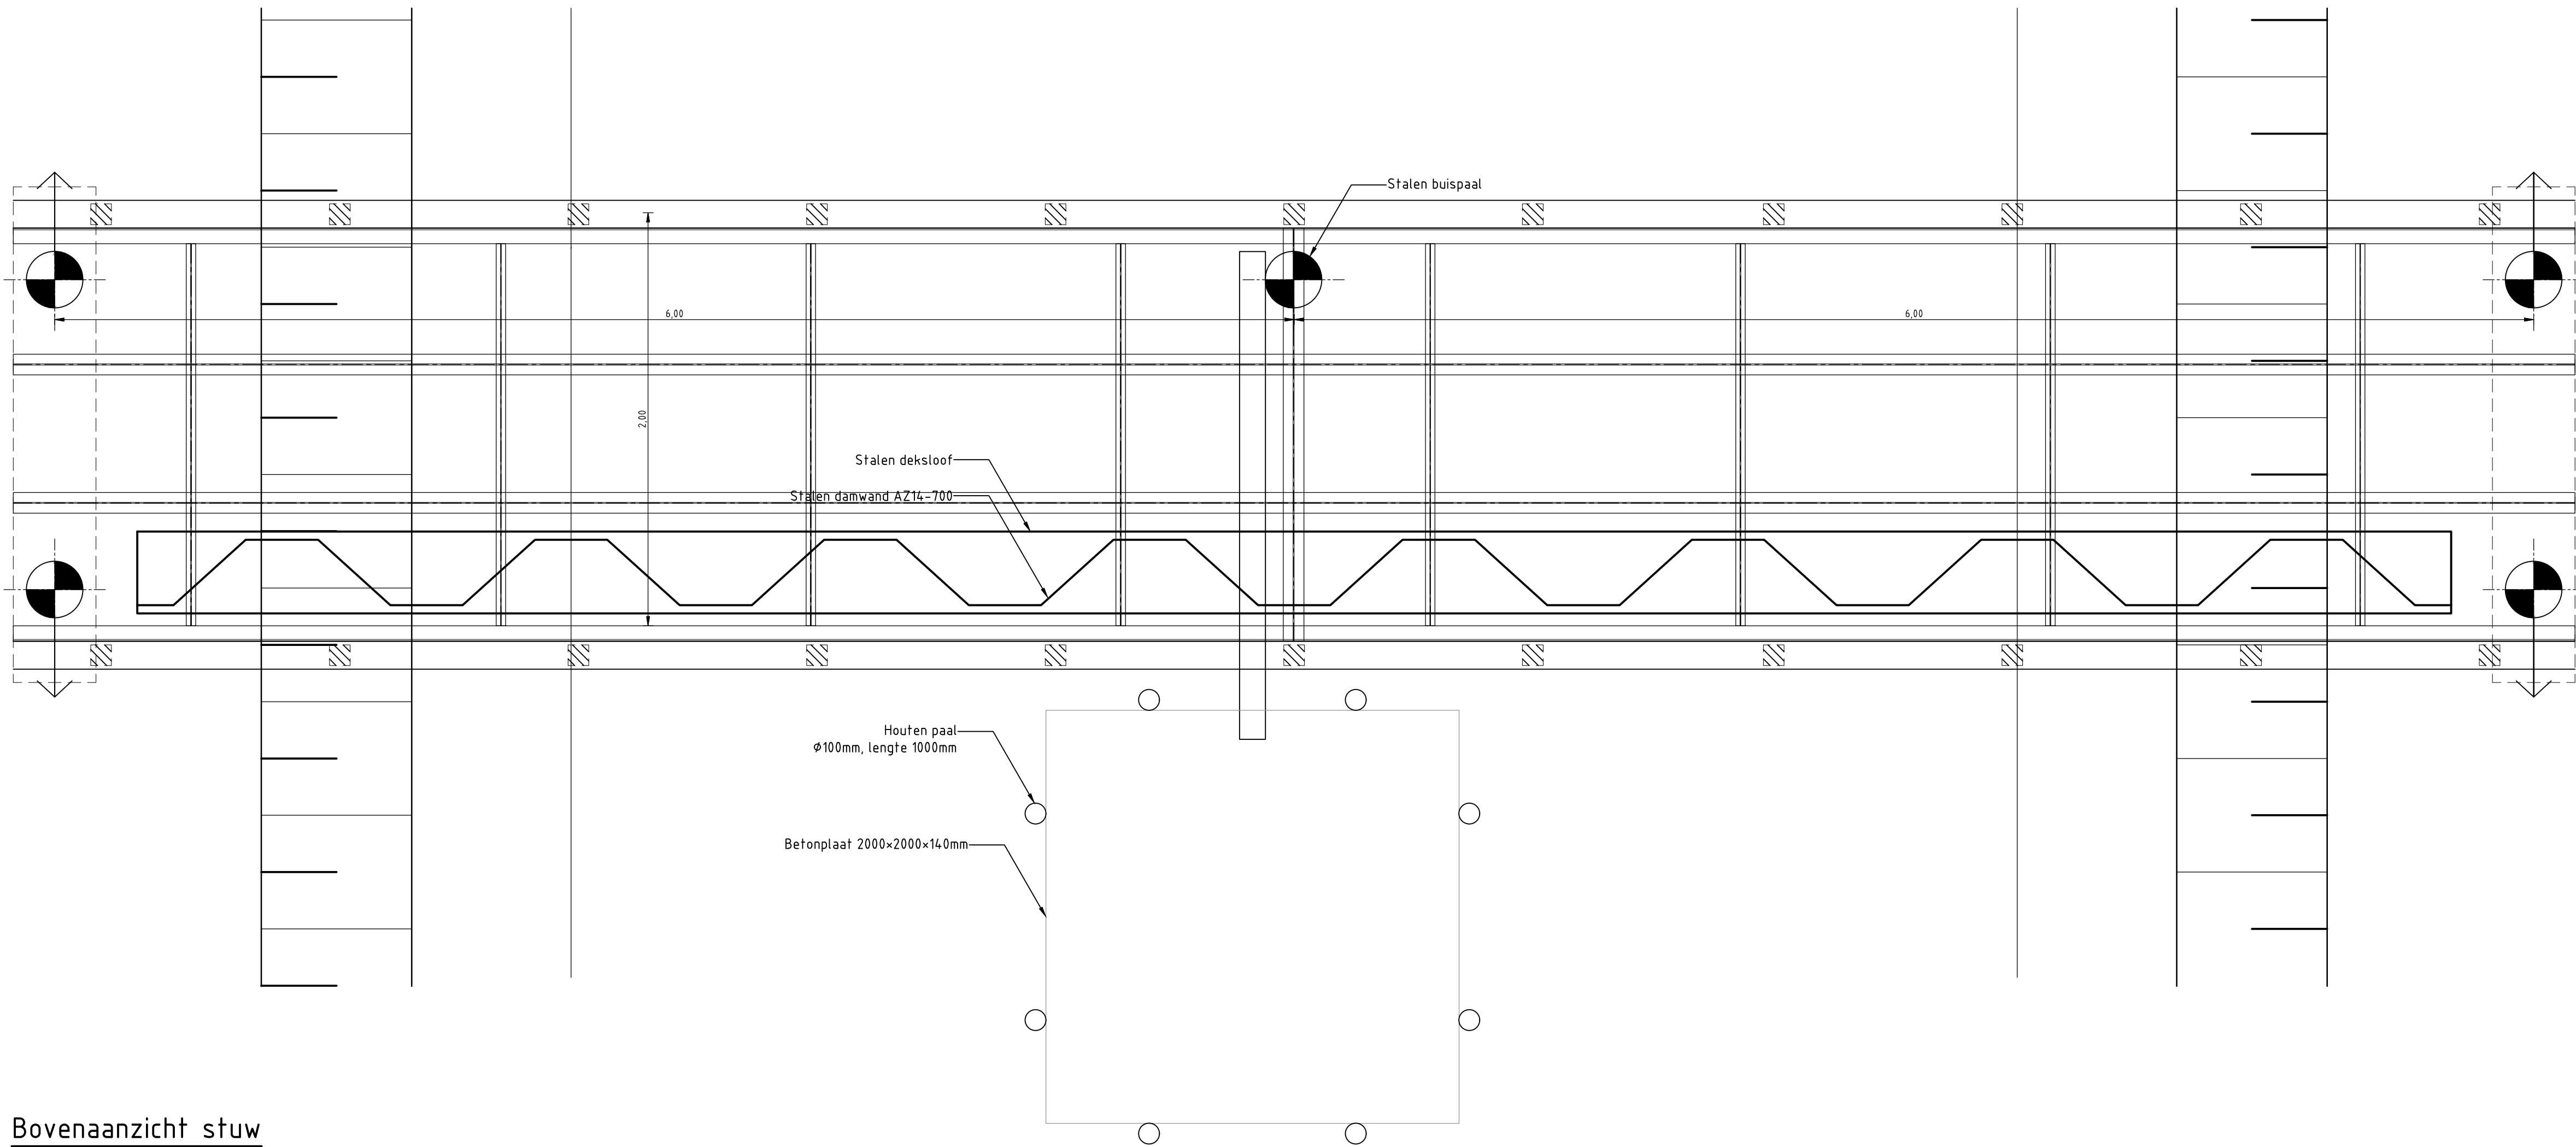

Bovenaanzicht stuw  
Schaal 1:20

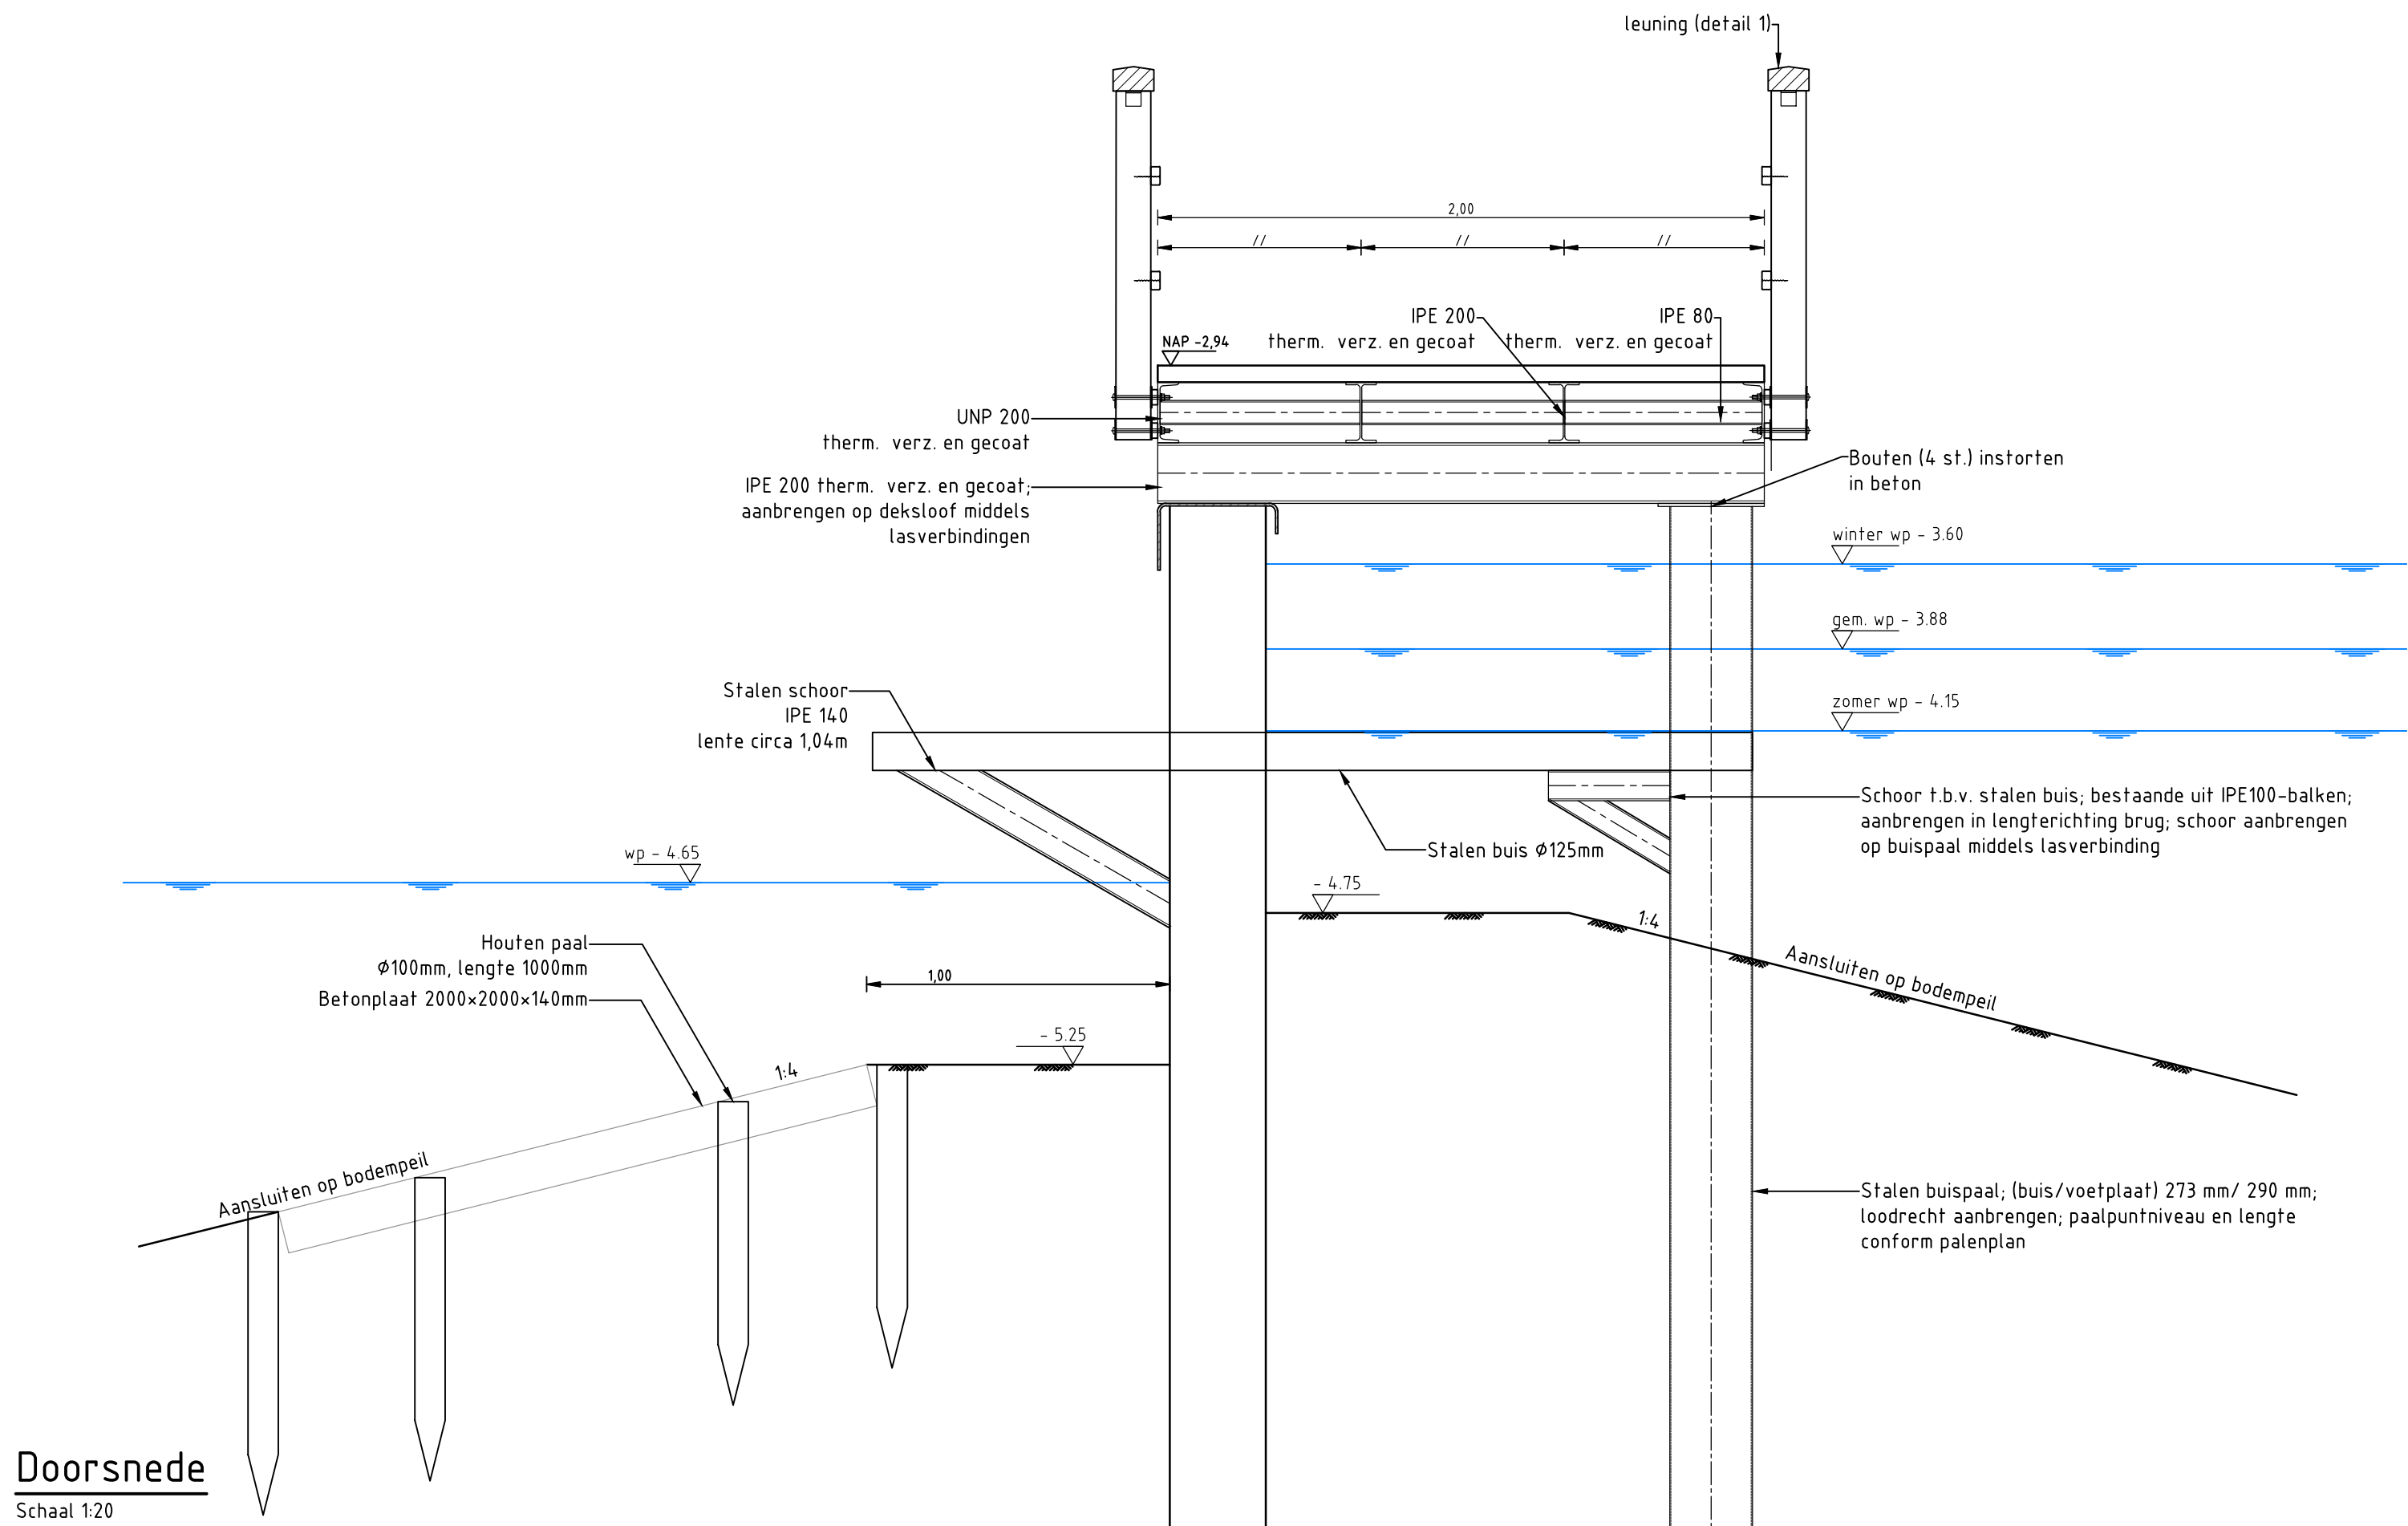

Doorsnede  
Schaal 1:20

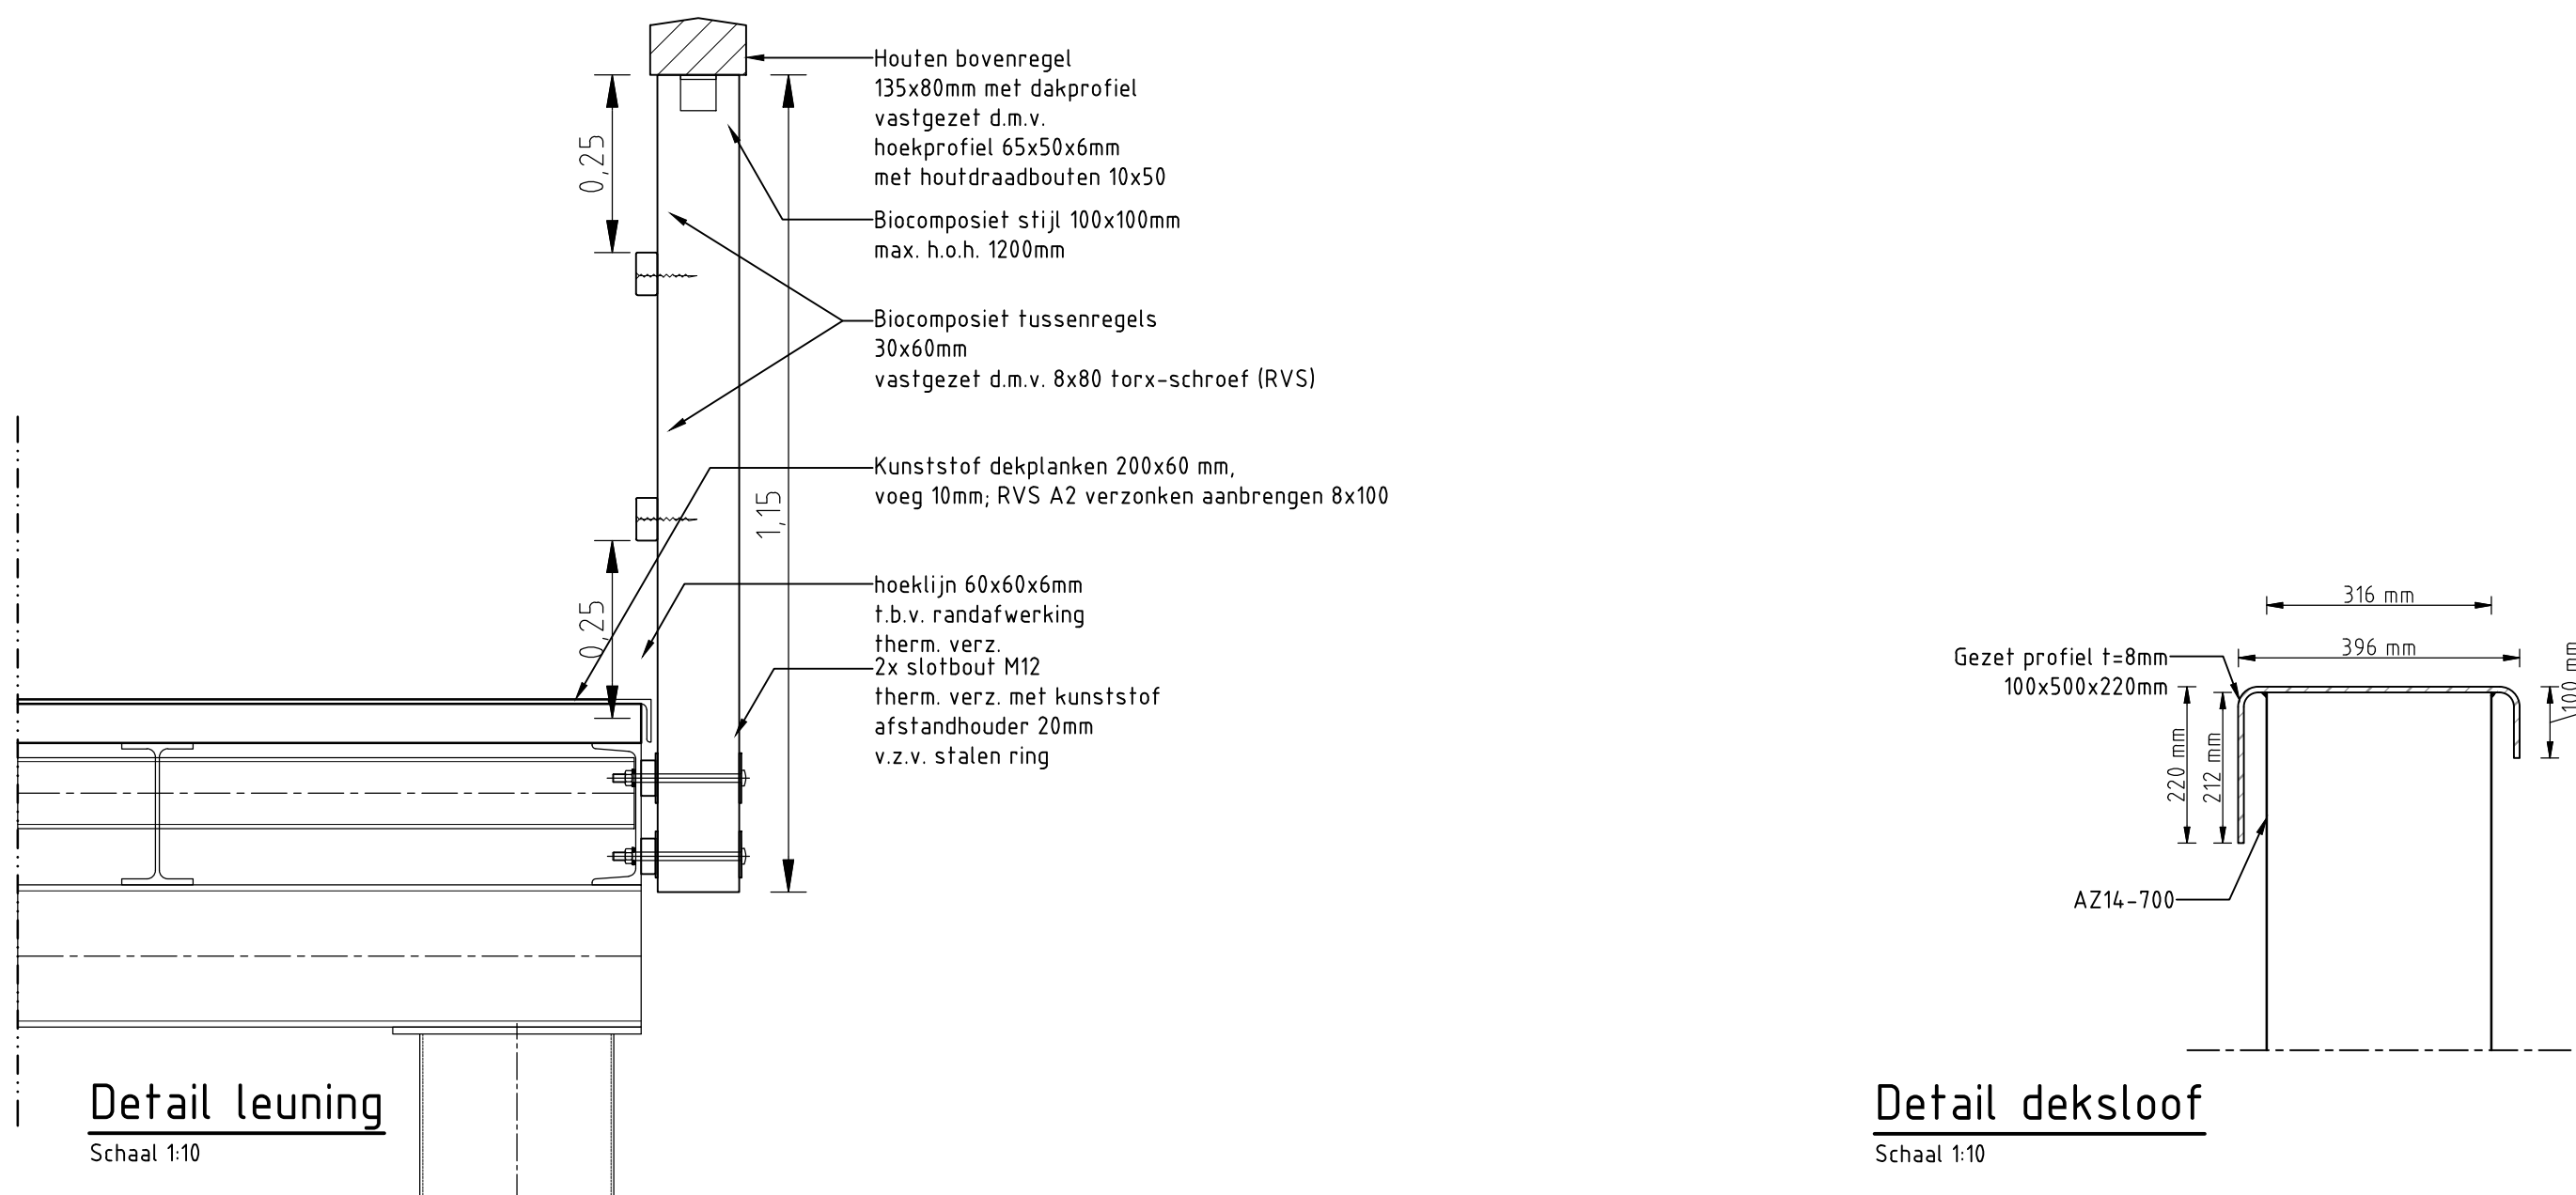

Detail leuning  
Schaal 1:10

Detail deksloof  
Schaal 1:10

| RENVOOI STALEN BUISPALEN |          |        |                |                |            |                                |                 |
|--------------------------|----------|--------|----------------|----------------|------------|--------------------------------|-----------------|
| MERK                     | AFMETING | AANTAL | O.K. FUNDERING | PAALPUNTNIVEAU | PAALLENGTE | PAALDRAAGVERMOGEN (Fr.netto'd) | SCHOORSTAND     |
| +                        | Ø273 mm  | 1 st.  | N.A.P. -3.40   | N.A.P. -9.00m  | 6.50 m     | 150 kN                         | loodrecht       |
|                          |          |        |                |                |            |                                | PAALKOPWAPENING |
|                          |          |        |                |                |            |                                | ØØ12; L = 0.30m |

Maten in meters, tenzij anders vermeld  
Diameters in millimeters, tenzij anders vermeld  
Hoogtematen in meters t.o.v. N.A.P., tenzij anders vermeld

| Wjg. | Datum | Get. | Omschrijving |
|------|-------|------|--------------|
|      |       |      |              |

|                                                             |  |                                      |                                   |
|-------------------------------------------------------------|--|--------------------------------------|-----------------------------------|
| Project:<br>Grazige deel Oostvaardersplassen<br>Kunstwerken |  | Besteknummer:                        |                                   |
| Opdrachtgever:<br>Staatsbosbeheer                           |  |                                      |                                   |
| Omschrijving:<br>Stuw Keersluisplas<br>Kunstwerk 016        |  | Geç. (projectleider):<br>T. Denayere | Onc. (controleur):<br>T. Denayere |

|   |                               |                            |
|---|-------------------------------|----------------------------|
| <b>rps</b><br>LANDSCHAP EN NATUUR<br>Pruis Meertstraat 17, 4143 JC Leerdam<br>Postbus 15, 4140 AD Leerdam<br>T +31 (0)6 63 96 96<br>W www.rps.nl | Projectnummer:<br>NL202000474 | Formaat:<br>A0             |
|   | Projectleider:<br>T. Denayere | Schaal:<br>1:10 - 1:20     |
|   | Auteur:<br>M.T. Huiting       | Status:<br>Definitief      |
|   | Fase:<br>Bestek               | Datum:<br>15-04-2022       |
| Logo opdrachtgever:<br>   |                               | Blad:<br>1 van 1 bladen    |
|   |                               | Nummer:<br>NL202000474-316 |