

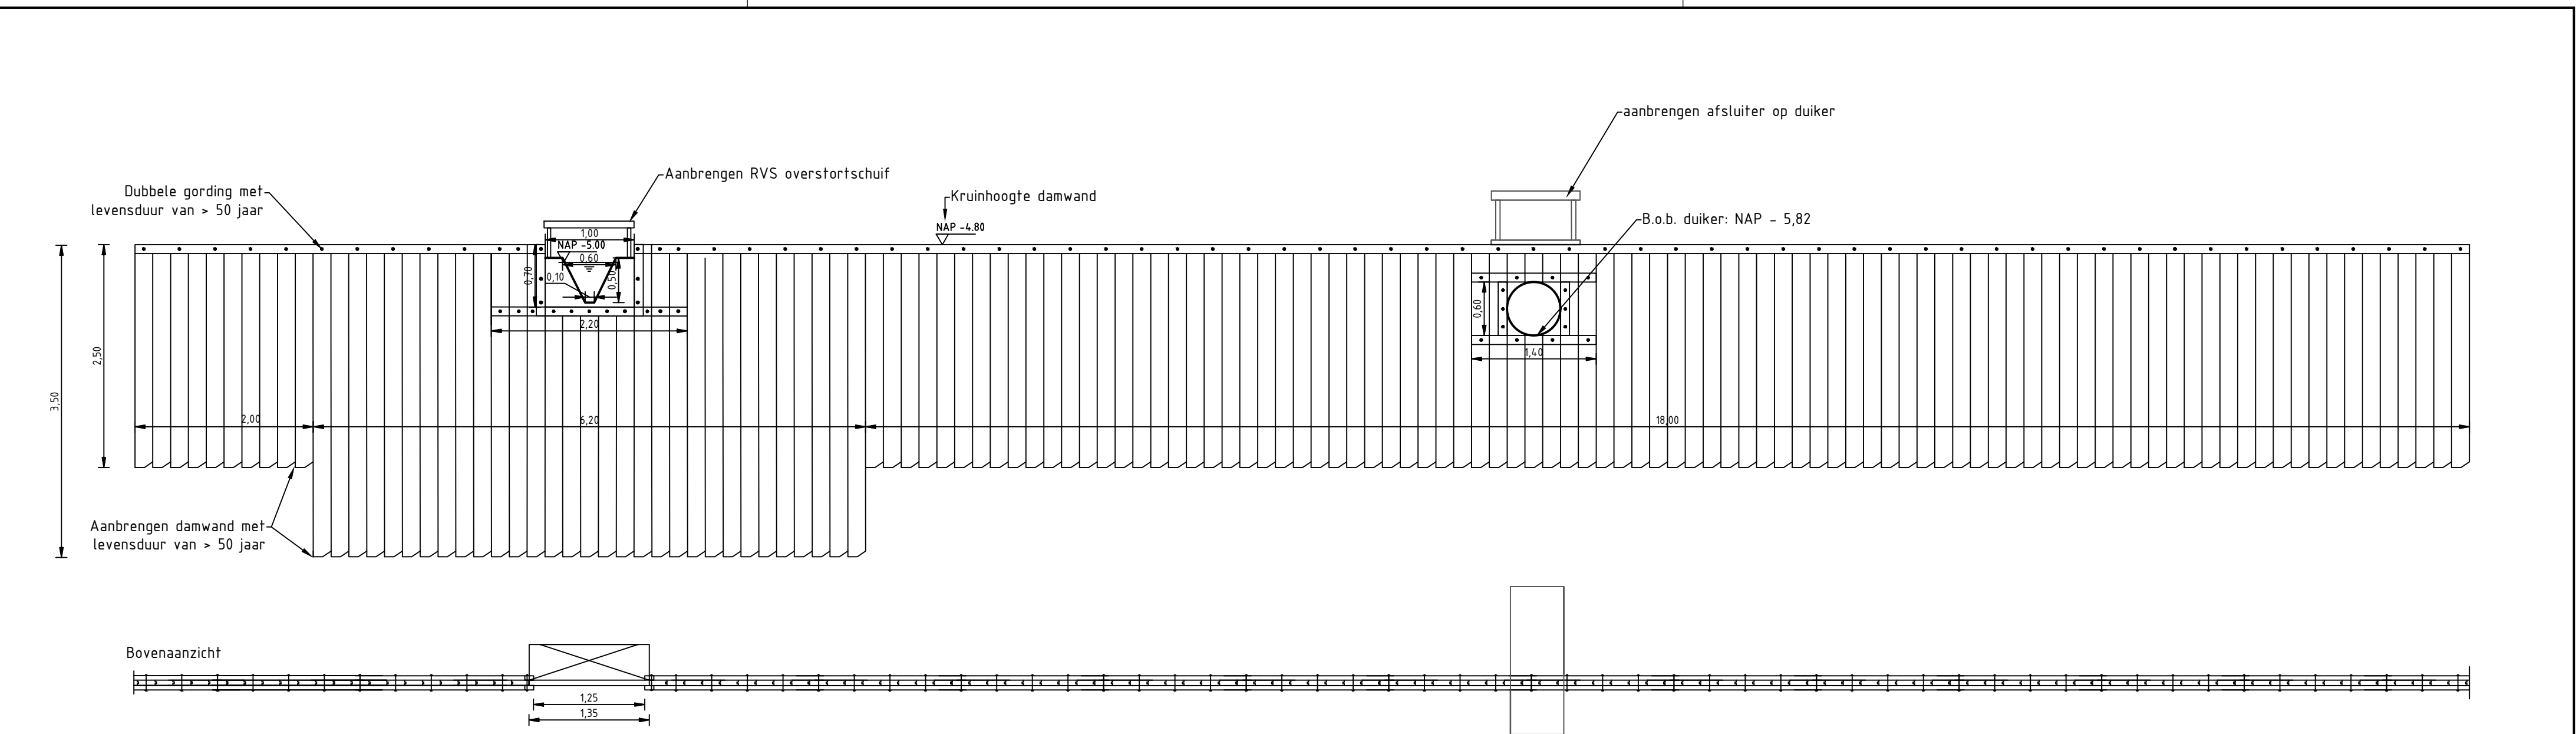
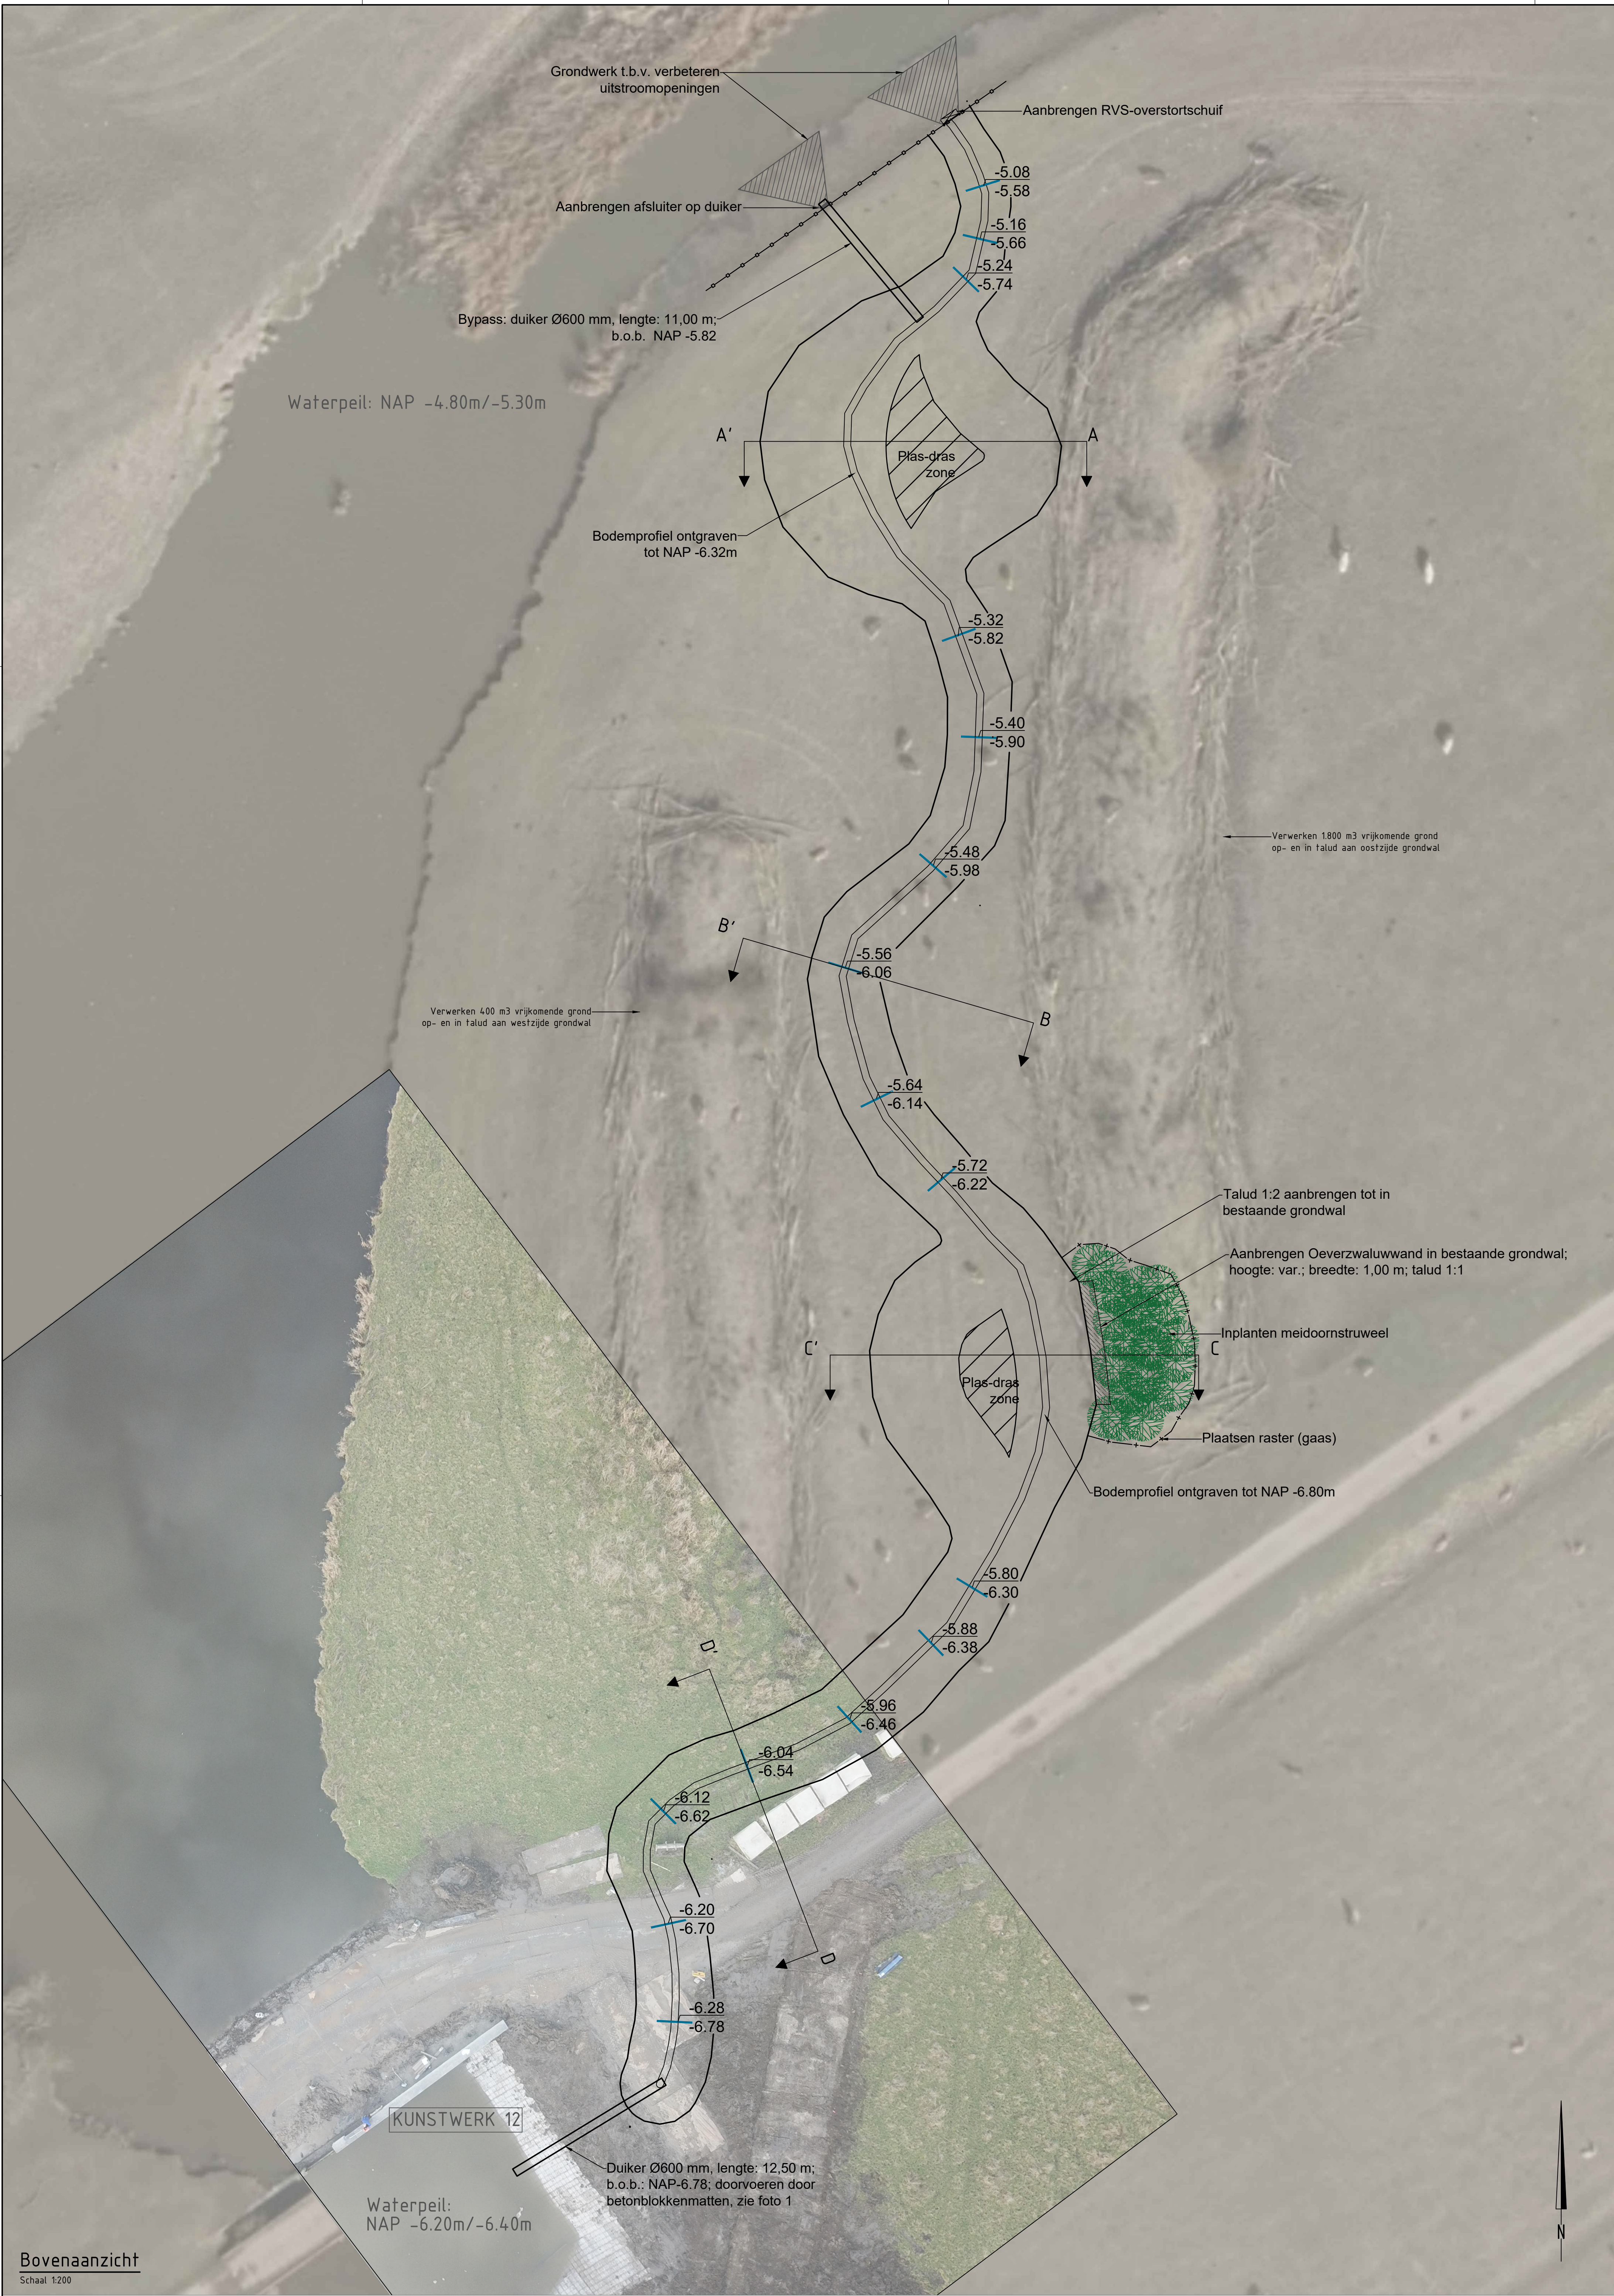
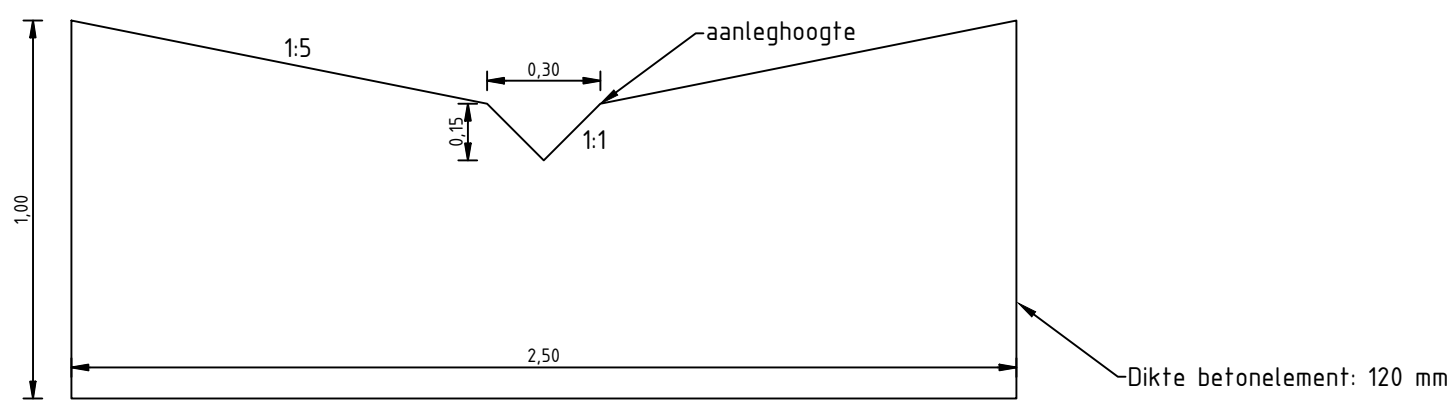
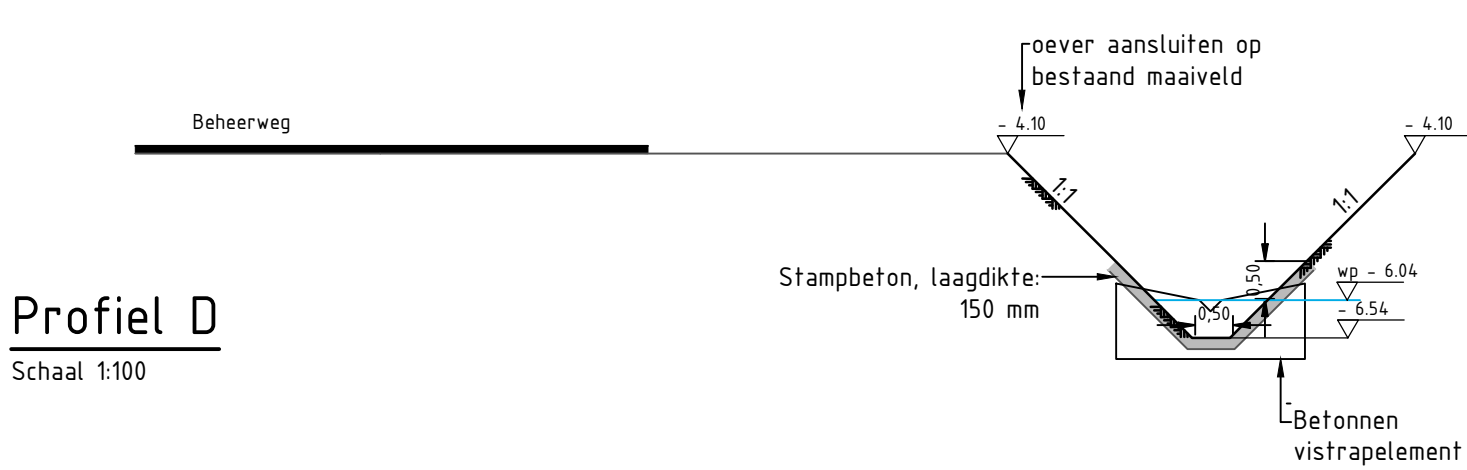
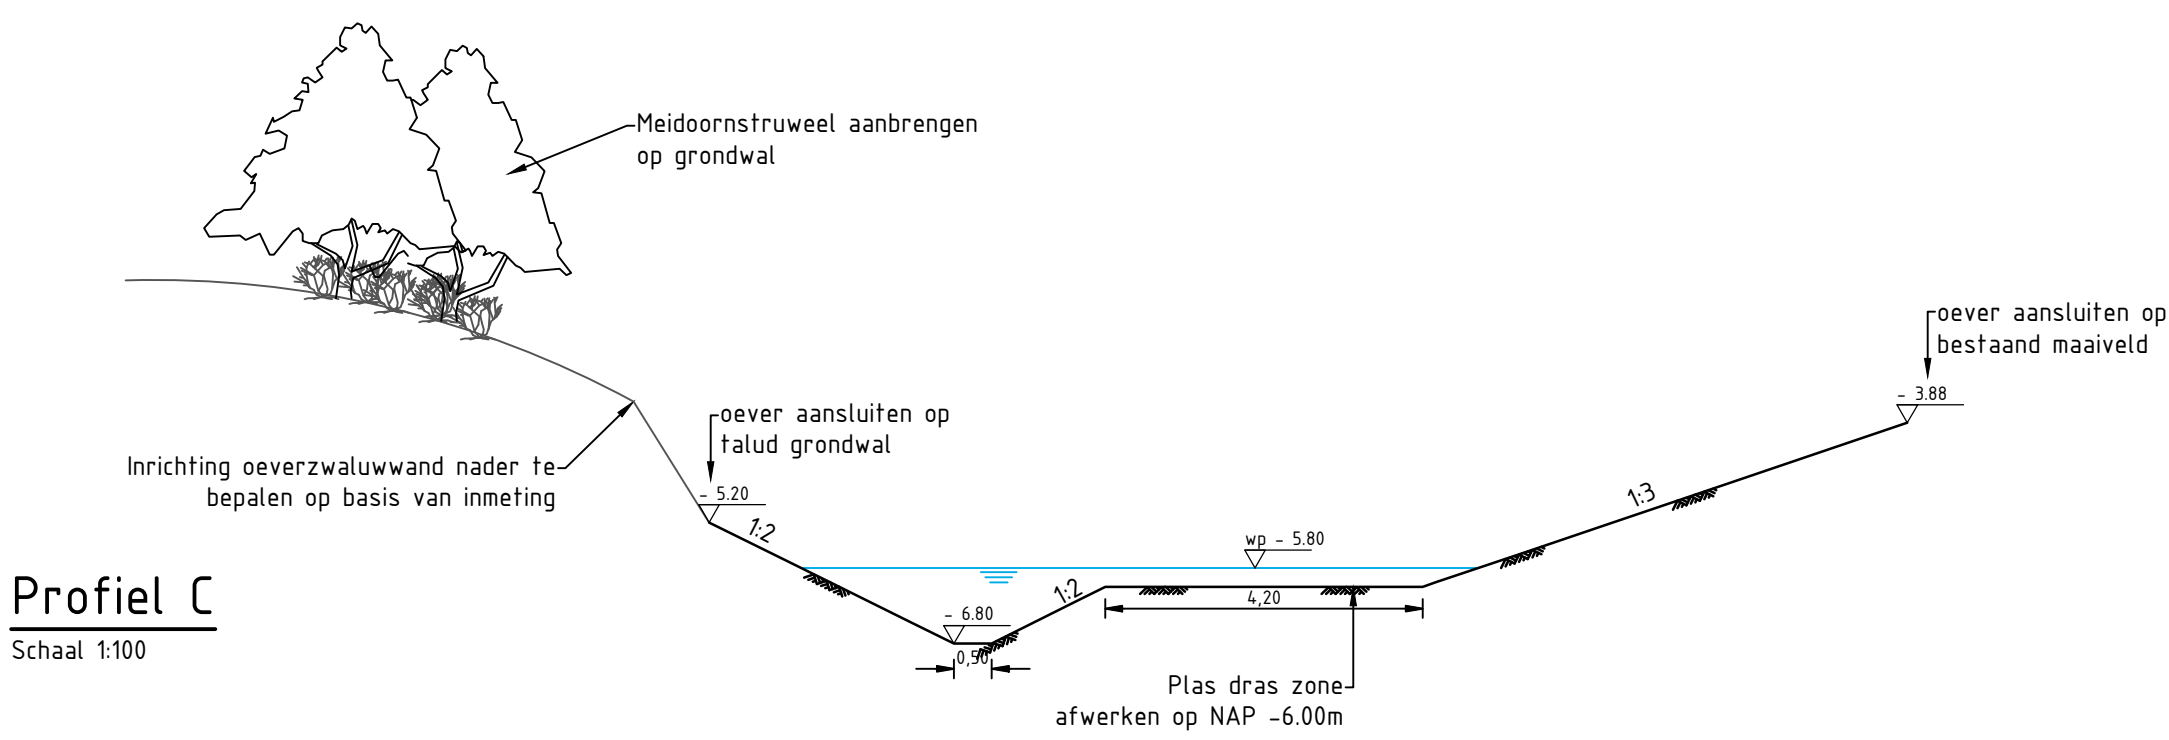


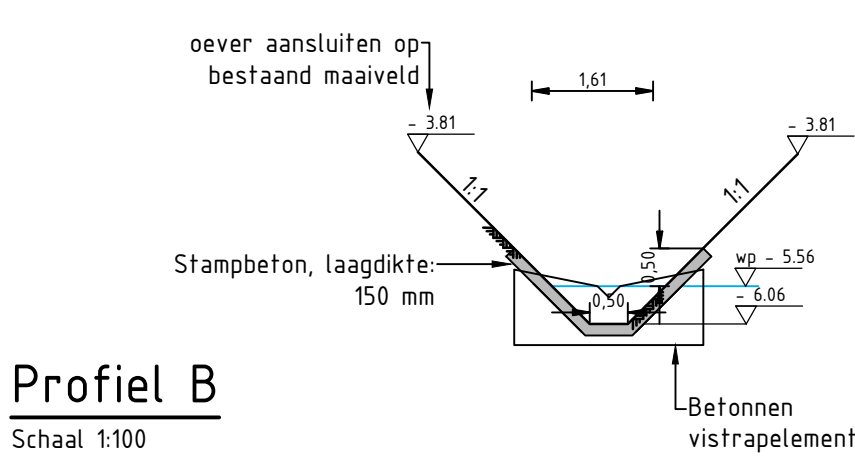

Detail damwand met inlaat

Schaal 1:50

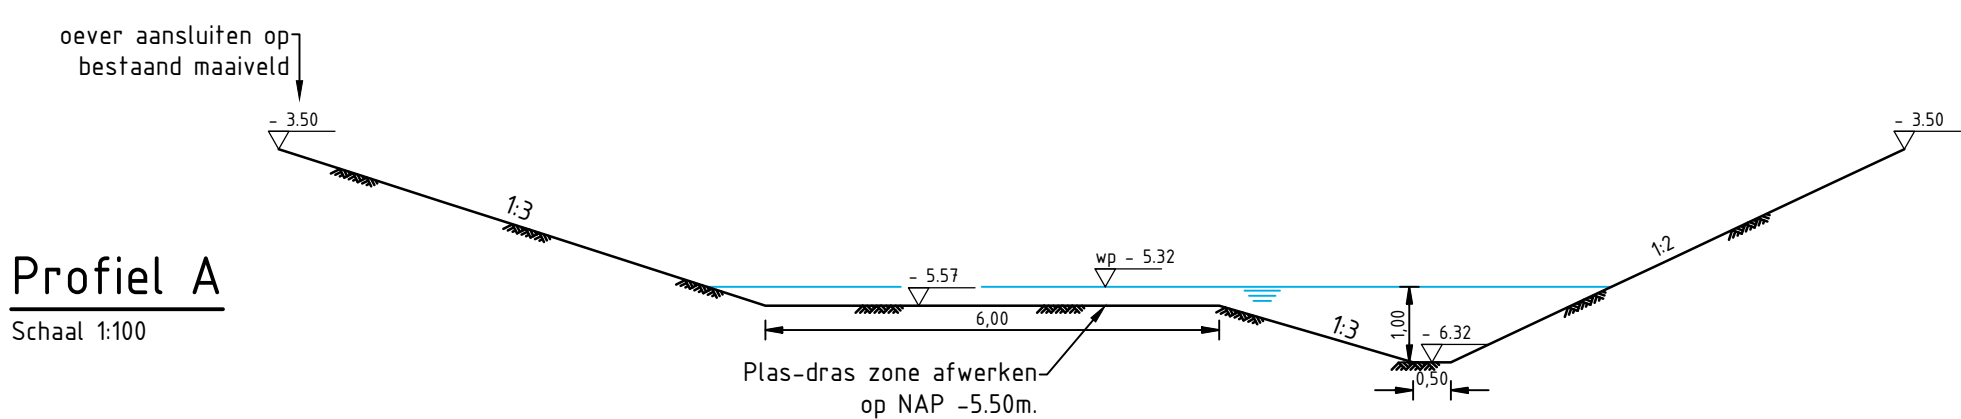


Detail betonnen vistraplement


Schaal 1:20



NIEUWE SITUATIE

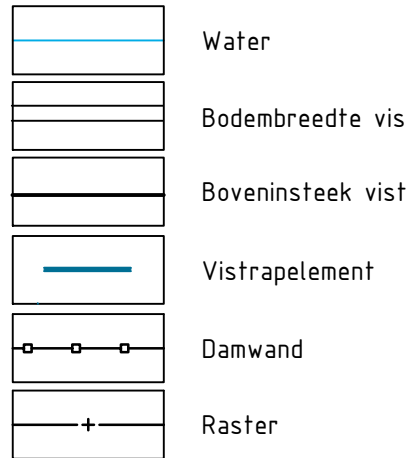

PROFIELEN

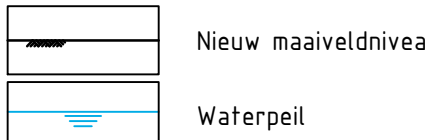

Maten in meters, tenzij anders vermeld
Diameters in millimeters, tenzij anders vermeld
Hoogtematen in meters t.o.v. N.A.P., tenzij anders vermeld

Wjz.	Datum	Get.	Omschrijving

Project:
Grazie deel Oostvaardersplassen
Kunstwerken

Opdrachtgever:
Staatsbosbeheer

Omschrijving:
Bekkenvispassage
Kunstwerk 023

Besteknummer:

Gez. (projectleider): T. Denayere

Oec. (controleur): T. Denayere

rps

Landschap en natuur

Prins Mauritslaan 17, 4141 JC Leerdam

Postbus 75, 4140 AB Leerdam

T +31 (0)345 62 96 96

W www.rps.nl

Projectnummer: NL202000474

Projectleider: T. Denayere

Auteur: G.A. Tijssen-Klassen

Fase: Bestek

Logo opdrachtgever:

Formaat: A1

Schaal: div.

Status: Definitief

Datum: 15-04-2022

Blad: 1 van 1 bladen

Nummer: NL202000474-323

Wjz: