
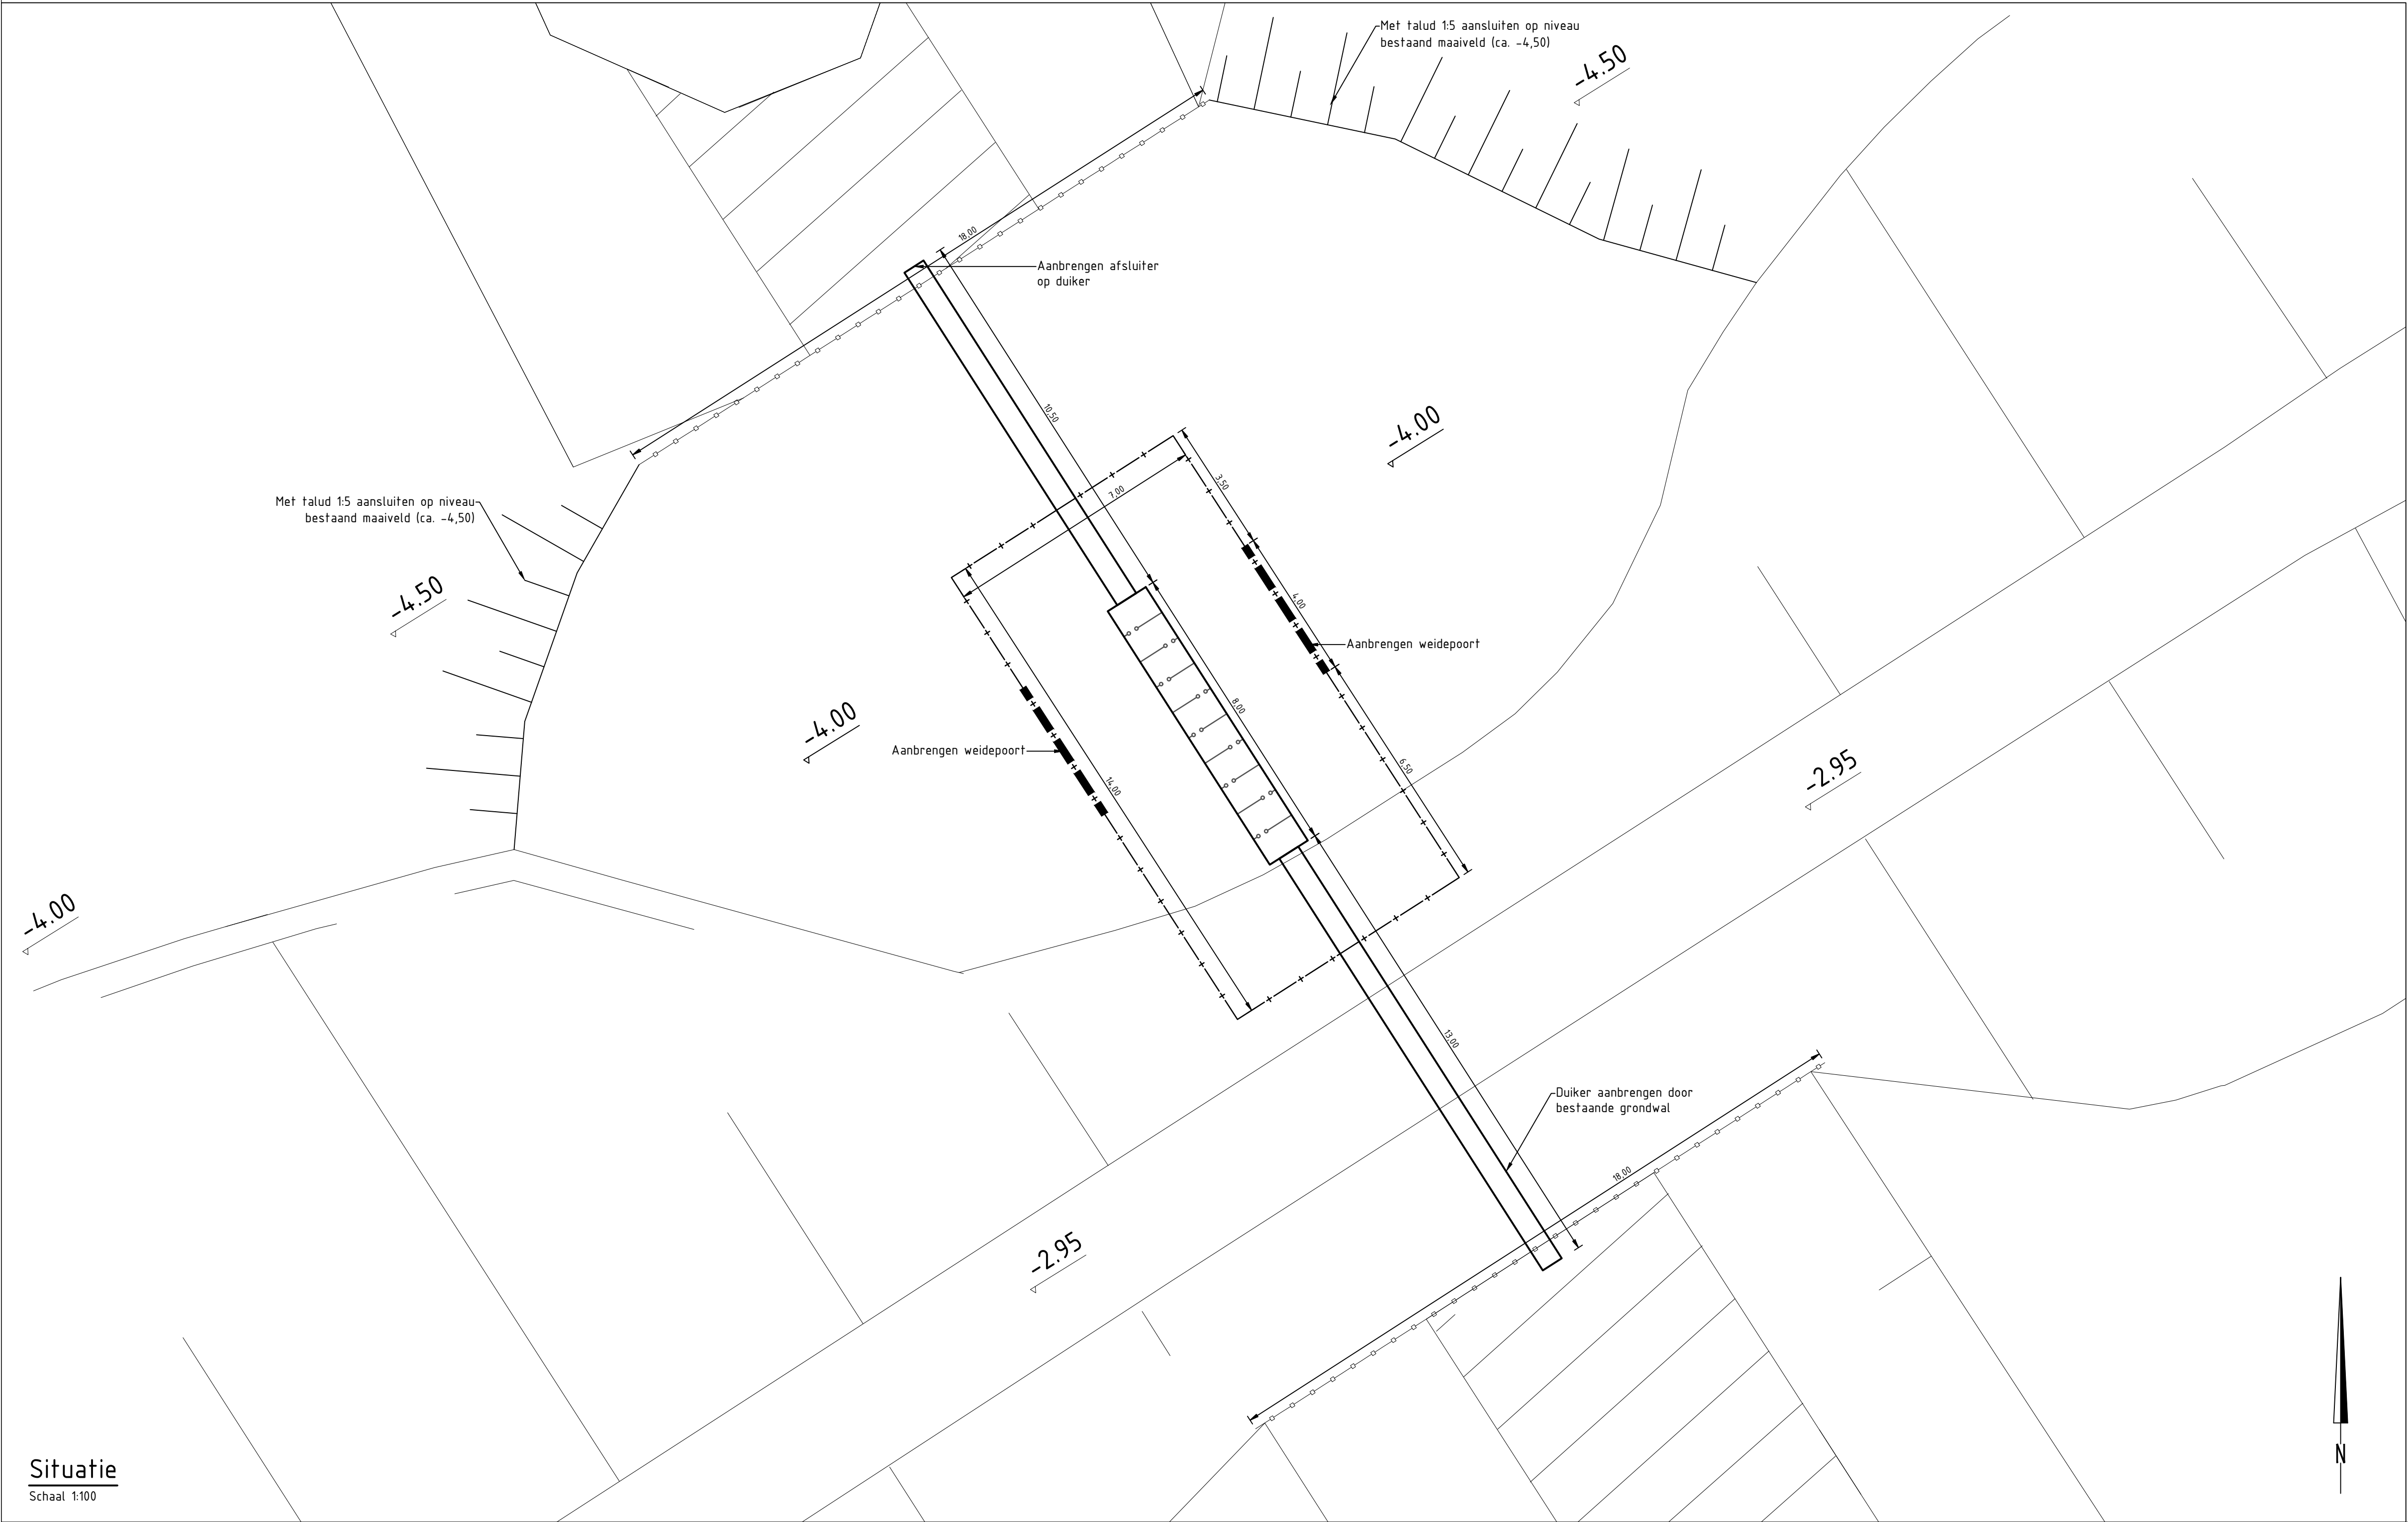


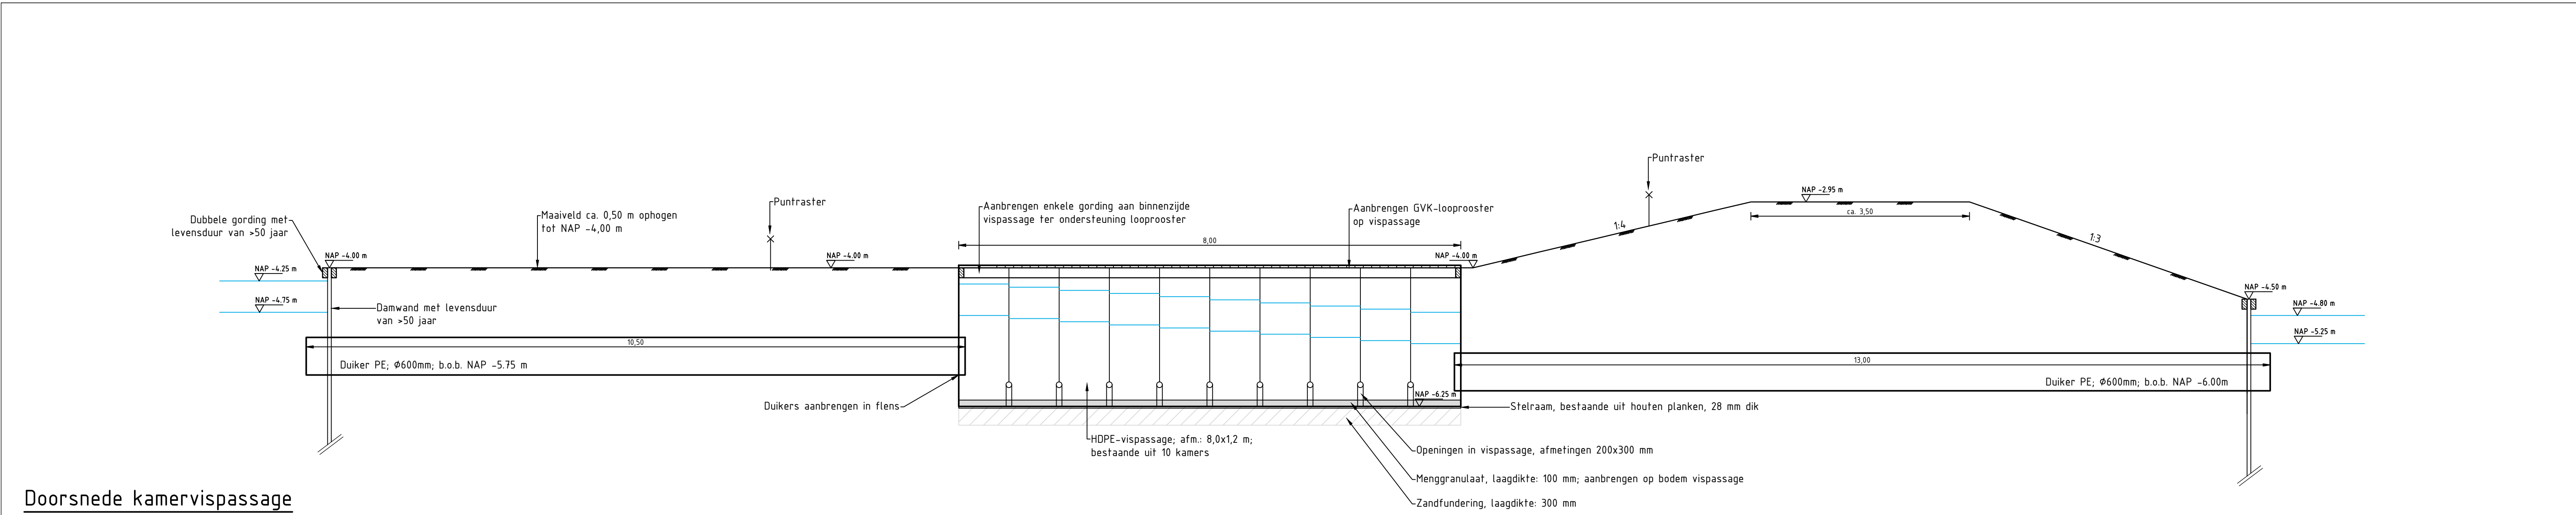

NIEUWE SITUATIE

- Waterpeil
- Bodembreedte vistrap
- Damwand
- Raster

PROFIELEN

- Nieuw maaiveldniveau
- Waterpeil

Maten in meters, tenzij anders vermeld
Diameters in millimeters, tenzij anders vermeld
Hoogtematen in meters l.o.v. N.A.P., tenzij anders vermeld

Wijz.	Datum	Get.	Omschrijving:

Project:
Grazige deel Oostvaardersplassen Kunstwerken

Opdrachtgever:
Staatsbosbeheer

Omschrijving:
HDPE-vispassage Kunstwerk 024

Besteknummer:

Gec. (projectleider) T. Denayere
Gec. (controleur) T. Denayere

Projectnummer: NL202000474
Projectleider: T. Denayere
Auteur: G.A. Tjisse-Klasen
Fase: Bestek
Logo opdrachtgever:

Formaat: A1
Schaal: 1:50, 1:100
Status: Definitief
Datum: 15-04-2022
Blad: 1 van 1 bladen
Nummer: NL202000474-324
Wijz:

LANDSCHAP EN NATUUR
Prins Mauritsstraat 17, 4141 JC Leerdam
Postbus 75, 4140 AB Leerdam
T +31 345 63 96 96
W www.rps.nl