




BESTAANDE SITUATIE

- Bestaande situatie
- Bestaand beheerpad
- Bestaand wandelpad
- Bestaand raster
- Werkzaamheden Ploegam b.v.
- Gas lagedruk
- Datatransport
- Laagspanning
- Riool vrijverval
- Persleiding
- Water

NIEUWE SITUATIE

- Ontgraven watergang / poel
- Insteklijn watergang / poel
- Bodemlijn watergang / poel
- Herprofielen watergang op aanwijzen directie (stelpost)
- Aanbrengen grondwal
- Teentlijn grondwal
- Kruinlijn grondwal
- Aanbrengen verhard beheerpad
- Talud
- Ontgraven onbegaasd eiland
- Aanbrengen begraasd eiland
- Plaggen tot NAP -4.60 m
- Verwerkingslocatie grond
- Aanbrengen onverhard beheerpad
- Aanbrengen vlinder
- Aanbrengen tegels 30x30cm
- Aanbrengen oeverbescherming
- Aanbrengen oeverbescherming zandig karakter
- Aanbrengen doorwaadbare plaats
- Aanbrengen rietwortelspecie
- Uitkijktoren (bestek NL20200474-B2)
- Aanbrengen vistrap
- Aanbrengen dam + duiker
- Aanbrengen drempel
- D22 Kunstwerk aanduiding (duiker), zie kunstwerkenstaat
- Ø17 Kunstwerken, zie ontwerptekeningen

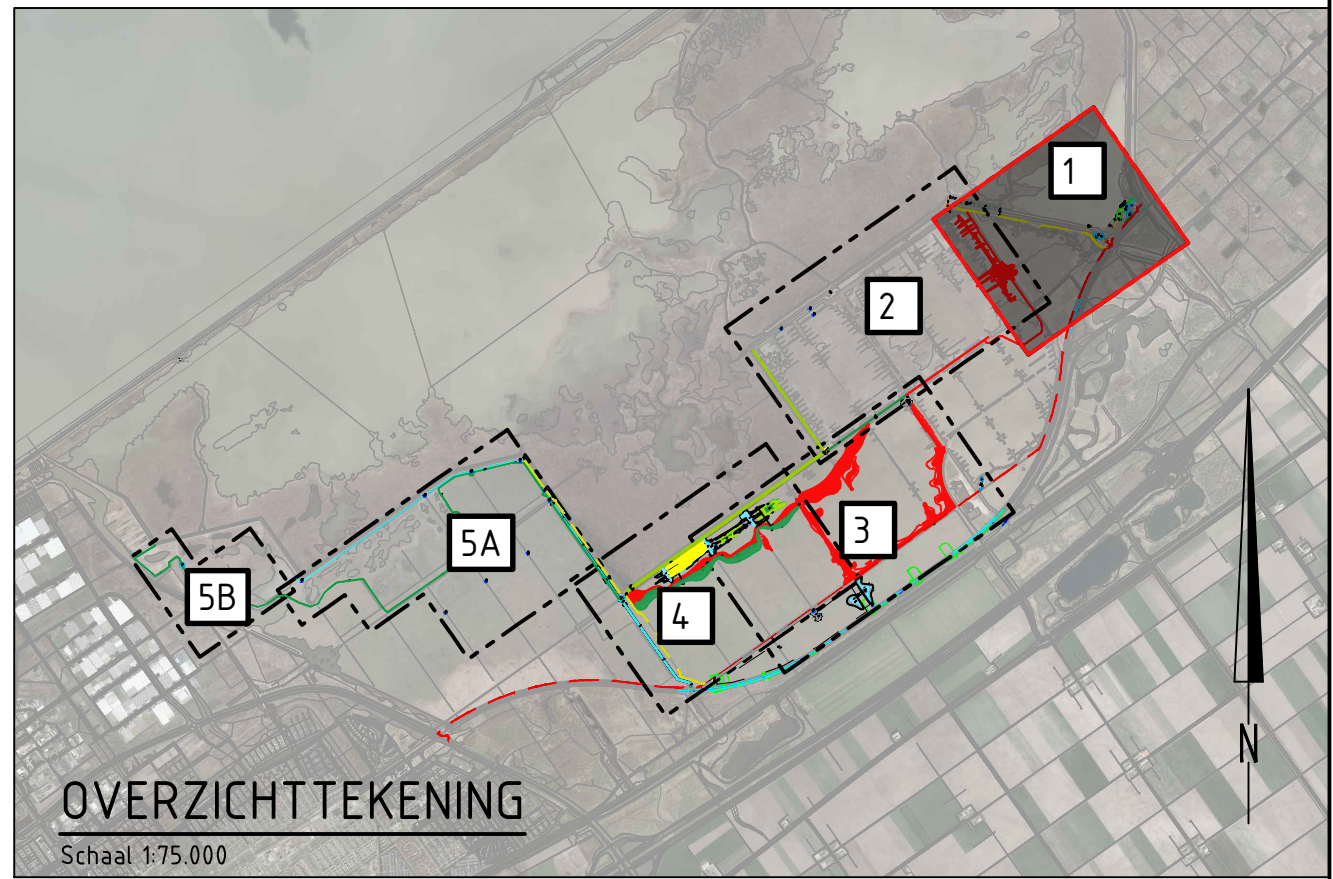

Maten in meters, tenzij anders vermeld
Diameters in millimeters, tenzij anders vermeld
Hoogtematen in meters t.o.v. N.A.P., tenzij anders vermeld
Ligging bestaande kabels en leidingen ter indicatie ingetekend

Wjz.	Datum	Get.	Omschrijving

Project: Grazige deel Oostvaardersplassen	Besteknummer:
Opdrachtgever: Staatsbosbeheer	
Omschrijving: Situatie 1: Entreegebied en Driehoek	T. Denayerre T. Denayerre

Landschap en Natuur
Prins Mauritslaan 17, 4143 JC Leerdam
Telefoon 015 4140 940
E-mail 015 4140 940
Www.rps.nl

Projectnummer: NL20200474
Projectleider: T. Denayerre
Auteur: M.T. Huiting
Fase: Bestek
Logo opdrachtgever:

Formaat: A0
Schaal: 1 : 2.000
Status: Definitief
Datum: 15-04-2022
Blad: 1 van 5 bladen
Nummer: NL20200474-391
Wjz:

SITUATIE 1
Schaal 1:2.000