




BESTAANDE SITUATIE

- Bestaande situatie
- Bestaand beheerpad
- Bestaand wandelpad
- Bestaand raster
- Werkzaamheden Ploegen b.v.
- Gas legedruk
- Datatransport
- Laagspanning
- Rioel vrijverval
- Persleiding
- Water

NIEUWE SITUATIE

- Ontgraven watergang / poel
- Insteklijn watergang / poel
- Bodemlijn watergang / poel
- Herprofiëren watergang op aanwijzen directie (stelpost)
- Aanbrengen grondwal
- Tentlijn grondwal
- Kruinlijn grondwal
- Aanbrengen verhard beheerpad
- Talud
- Ontgraven onbegaasd eiland
- Aanbrengen begraasd eiland
- Plaggen tot NAP -4.60 m
- Verwerkingslocatie grond
- Aanbrengen onverhard beheerpad
- Aanbrengen vlinder
- Aanbrengen tegels 30x30cm
- Aanbrengen oeverbescherming
- Aanbrengen oeverbescherming zandig karakter
- Aanbrengen doorvaadbare plaats
- Aanbrengen niet-wortelspecie
- Uitkijktoren (bestek NL202000474-B2)
- Aanbrengen vistrap
- Aanbrengen dan - duiker
- Aanbrengen drempel
- D22 Kunstwerkzaamheid (duiker), zie kunstwerkenstaat
- O17 Kunstwerken, zie ontwerptekeningen

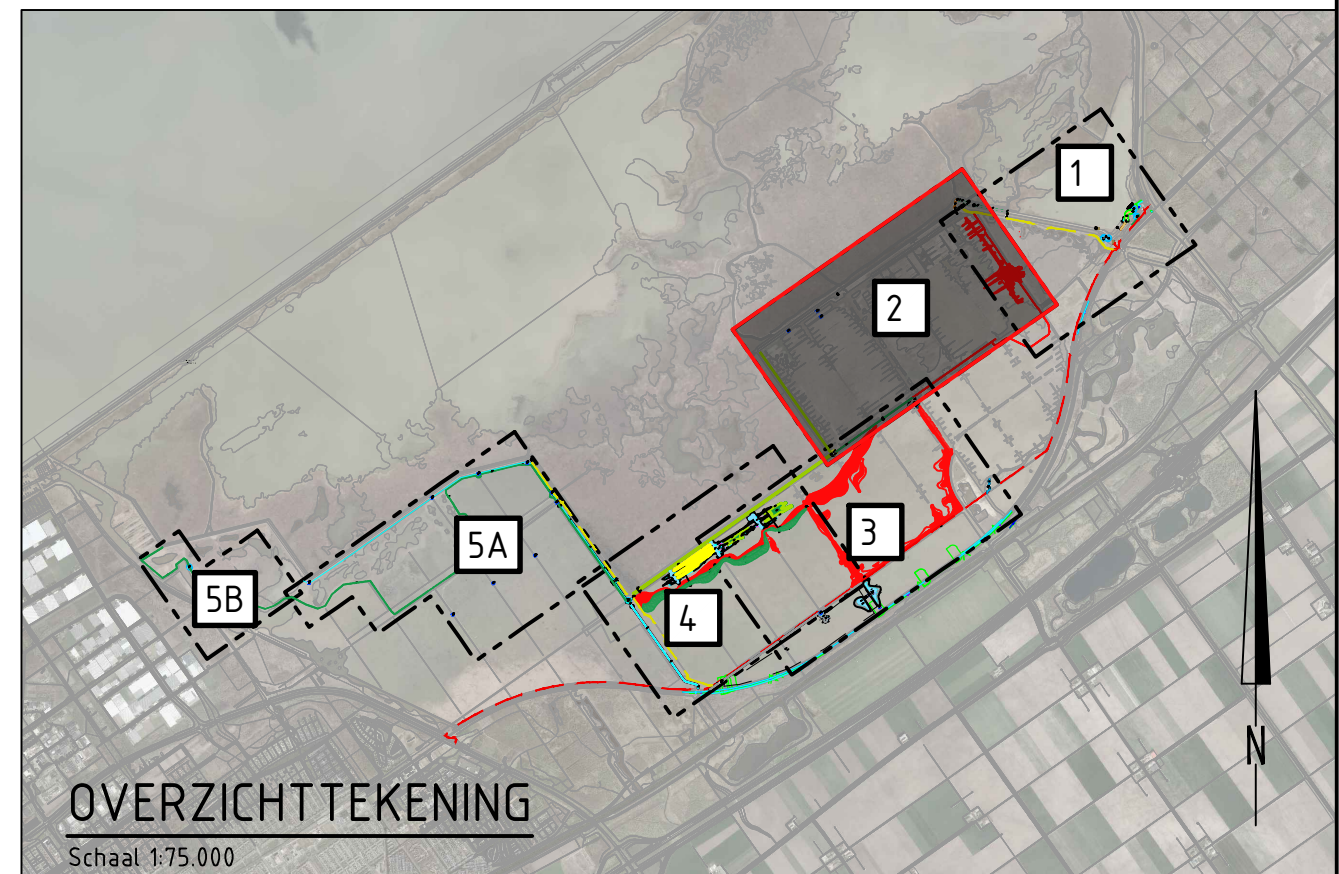

Maten in meters, tenzij anders vermeld
Diameters in millimeters, tenzij anders vermeld
Hoogtematen in meters t.o.v. N.A.P., tenzij anders vermeld
Ligging bestaande kabels en leidingen ter indicatie ingetekend

Wkr	Datum	Get.	Omschrijving
Project: Grazige deel Oostvaardersplassen			
Opdrachtgever: Staatsbosbeheer			
Omschrijving: Situatie 2: Waterlanden			
Besteknummer: T. Denayerre T. Denayerre			
Projectnummer: NL202000474 Projectleider: T. Denayerre Auteur: M.T. Huijling Fase: Bestek Logo opdrachtgever:			
Formaat: A0 Schaal: 1: 2.000 Status: Definitief Datum: 15-04-2022 Blad: 2 van 5 velden Nummer: NL202000474-392 Wkr:			