


 

BESTAANDE SITUATIE

- Bestaande situatie
- Bestaand beheerpad
- Bestaand wandelpad
- Bestaand raster
- Werksaamheden Ploegen b.v.
- Gas lagedruk
- Datatransport
- Laagspanning
- Rioel vrijverval
- Persleiding
- Water

NIEUWE SITUATIE

- Ontgraven watergang / poel
- Inscheikijn watergang / poel
- Bodemijn watergang / poel
- Herprofiëren watergang op aanwijzen directie (stelpost)
- Aanbrengen grondwal
- Tentlijn grondwal
- Kruinlijn grondwal
- Aanbrengen verhard beheerpad
- Talud
- Ontgraven onbegaasd eiland
- Aanbrengen begaasd eiland
- Plaggen tot NAP -4.60 m
- Verwerkingslocatie grond
- Aanbrengen onverhard beheerpad
- Aanbrengen vloender
- Aanbrengen tegels 30x30cm
- Aanbrengen oeverbescherming
- Aanbrengen oeverbescherming zandig karakter
- Aanbrengen doorvaadbare plaats
- Aanbrengen niet-wortelspecie

Uitkijkkoren (bestek NL20200474-B2)


Aanbrengen vistrap

Aanbrengen dan + duiker

Aanbrengen drempel

D22
Kunstwerkzaamheid (duiker), zie kunstwerkenstaat

017
Kunstwerken, zie ontwerptekeningen

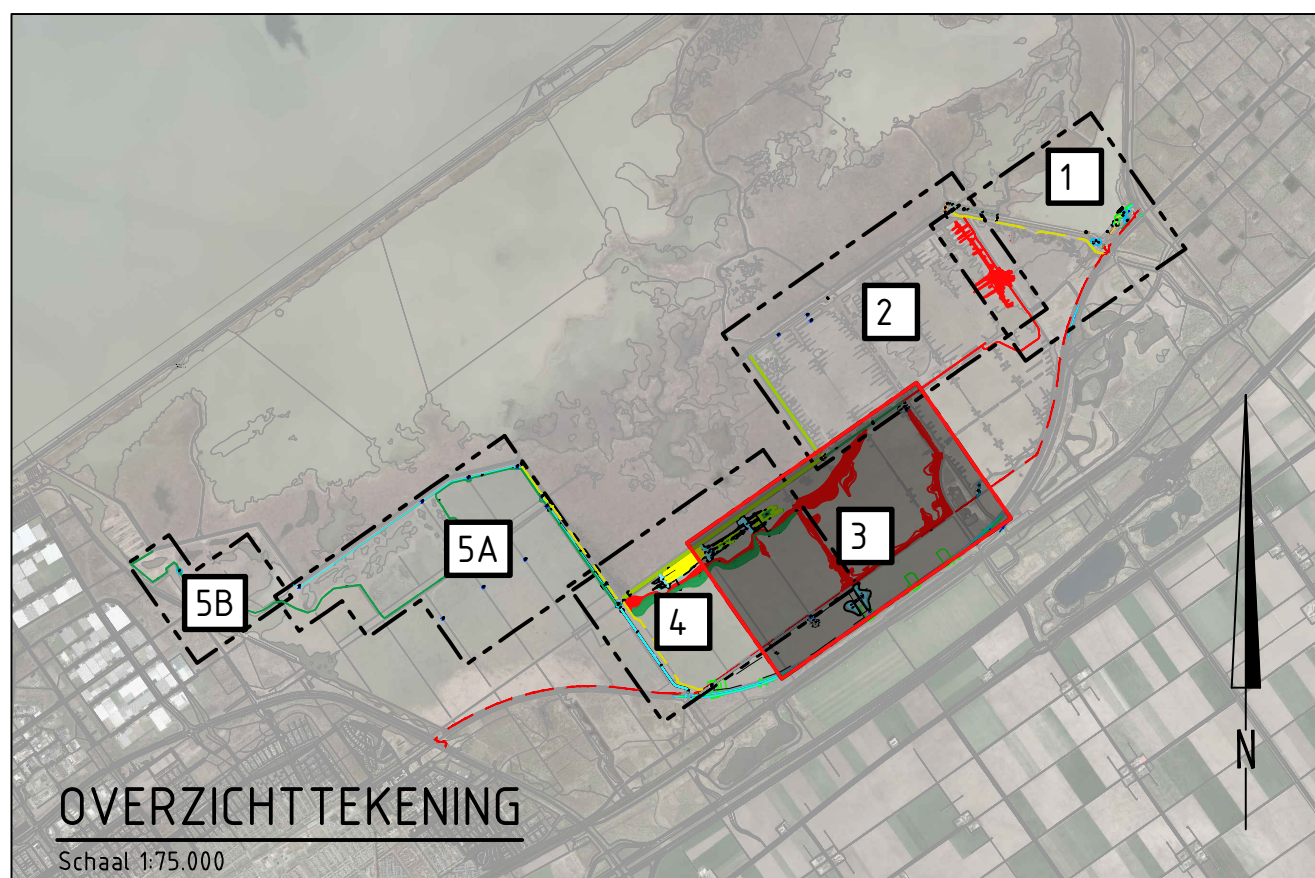

Maten in meters, tenzij anders vermeld
Diameters in millimeters, tenzij anders vermeld
Hoogtematen in meters t.o.v. N.A.P., tenzij anders vermeld
Ligging bestaande kabels en leidingen ter indicatie ingetekend

Wkr	Datum	Get	Omschrijving
Project: Grazige deel Oostvaardersplassen			
Opdrachtgever: Staatsbosbeheer			
Omschrijving: Situatie 3: Beemdlanden en Spoorzone			
Projectnummer: NL202000474		Besteknummer: T. Denayer	
Projectleider: T. Denayer		Schakel: 1: 2.000	
Auteur: M.T. Hulting		Status: Definitief	
Fase: Bestek		Datum: 15-04-2022	
Logo opdrachtgever:		Blad: 3 van 5	
Landchap en Natuur Pruis Meentema 11 • 4141 JC Lelystad Postbus 15 • 4160 AB Lelystad T +31 261 63 95 96 W www.lcn.nl		Wkr: NL2000474-393	