


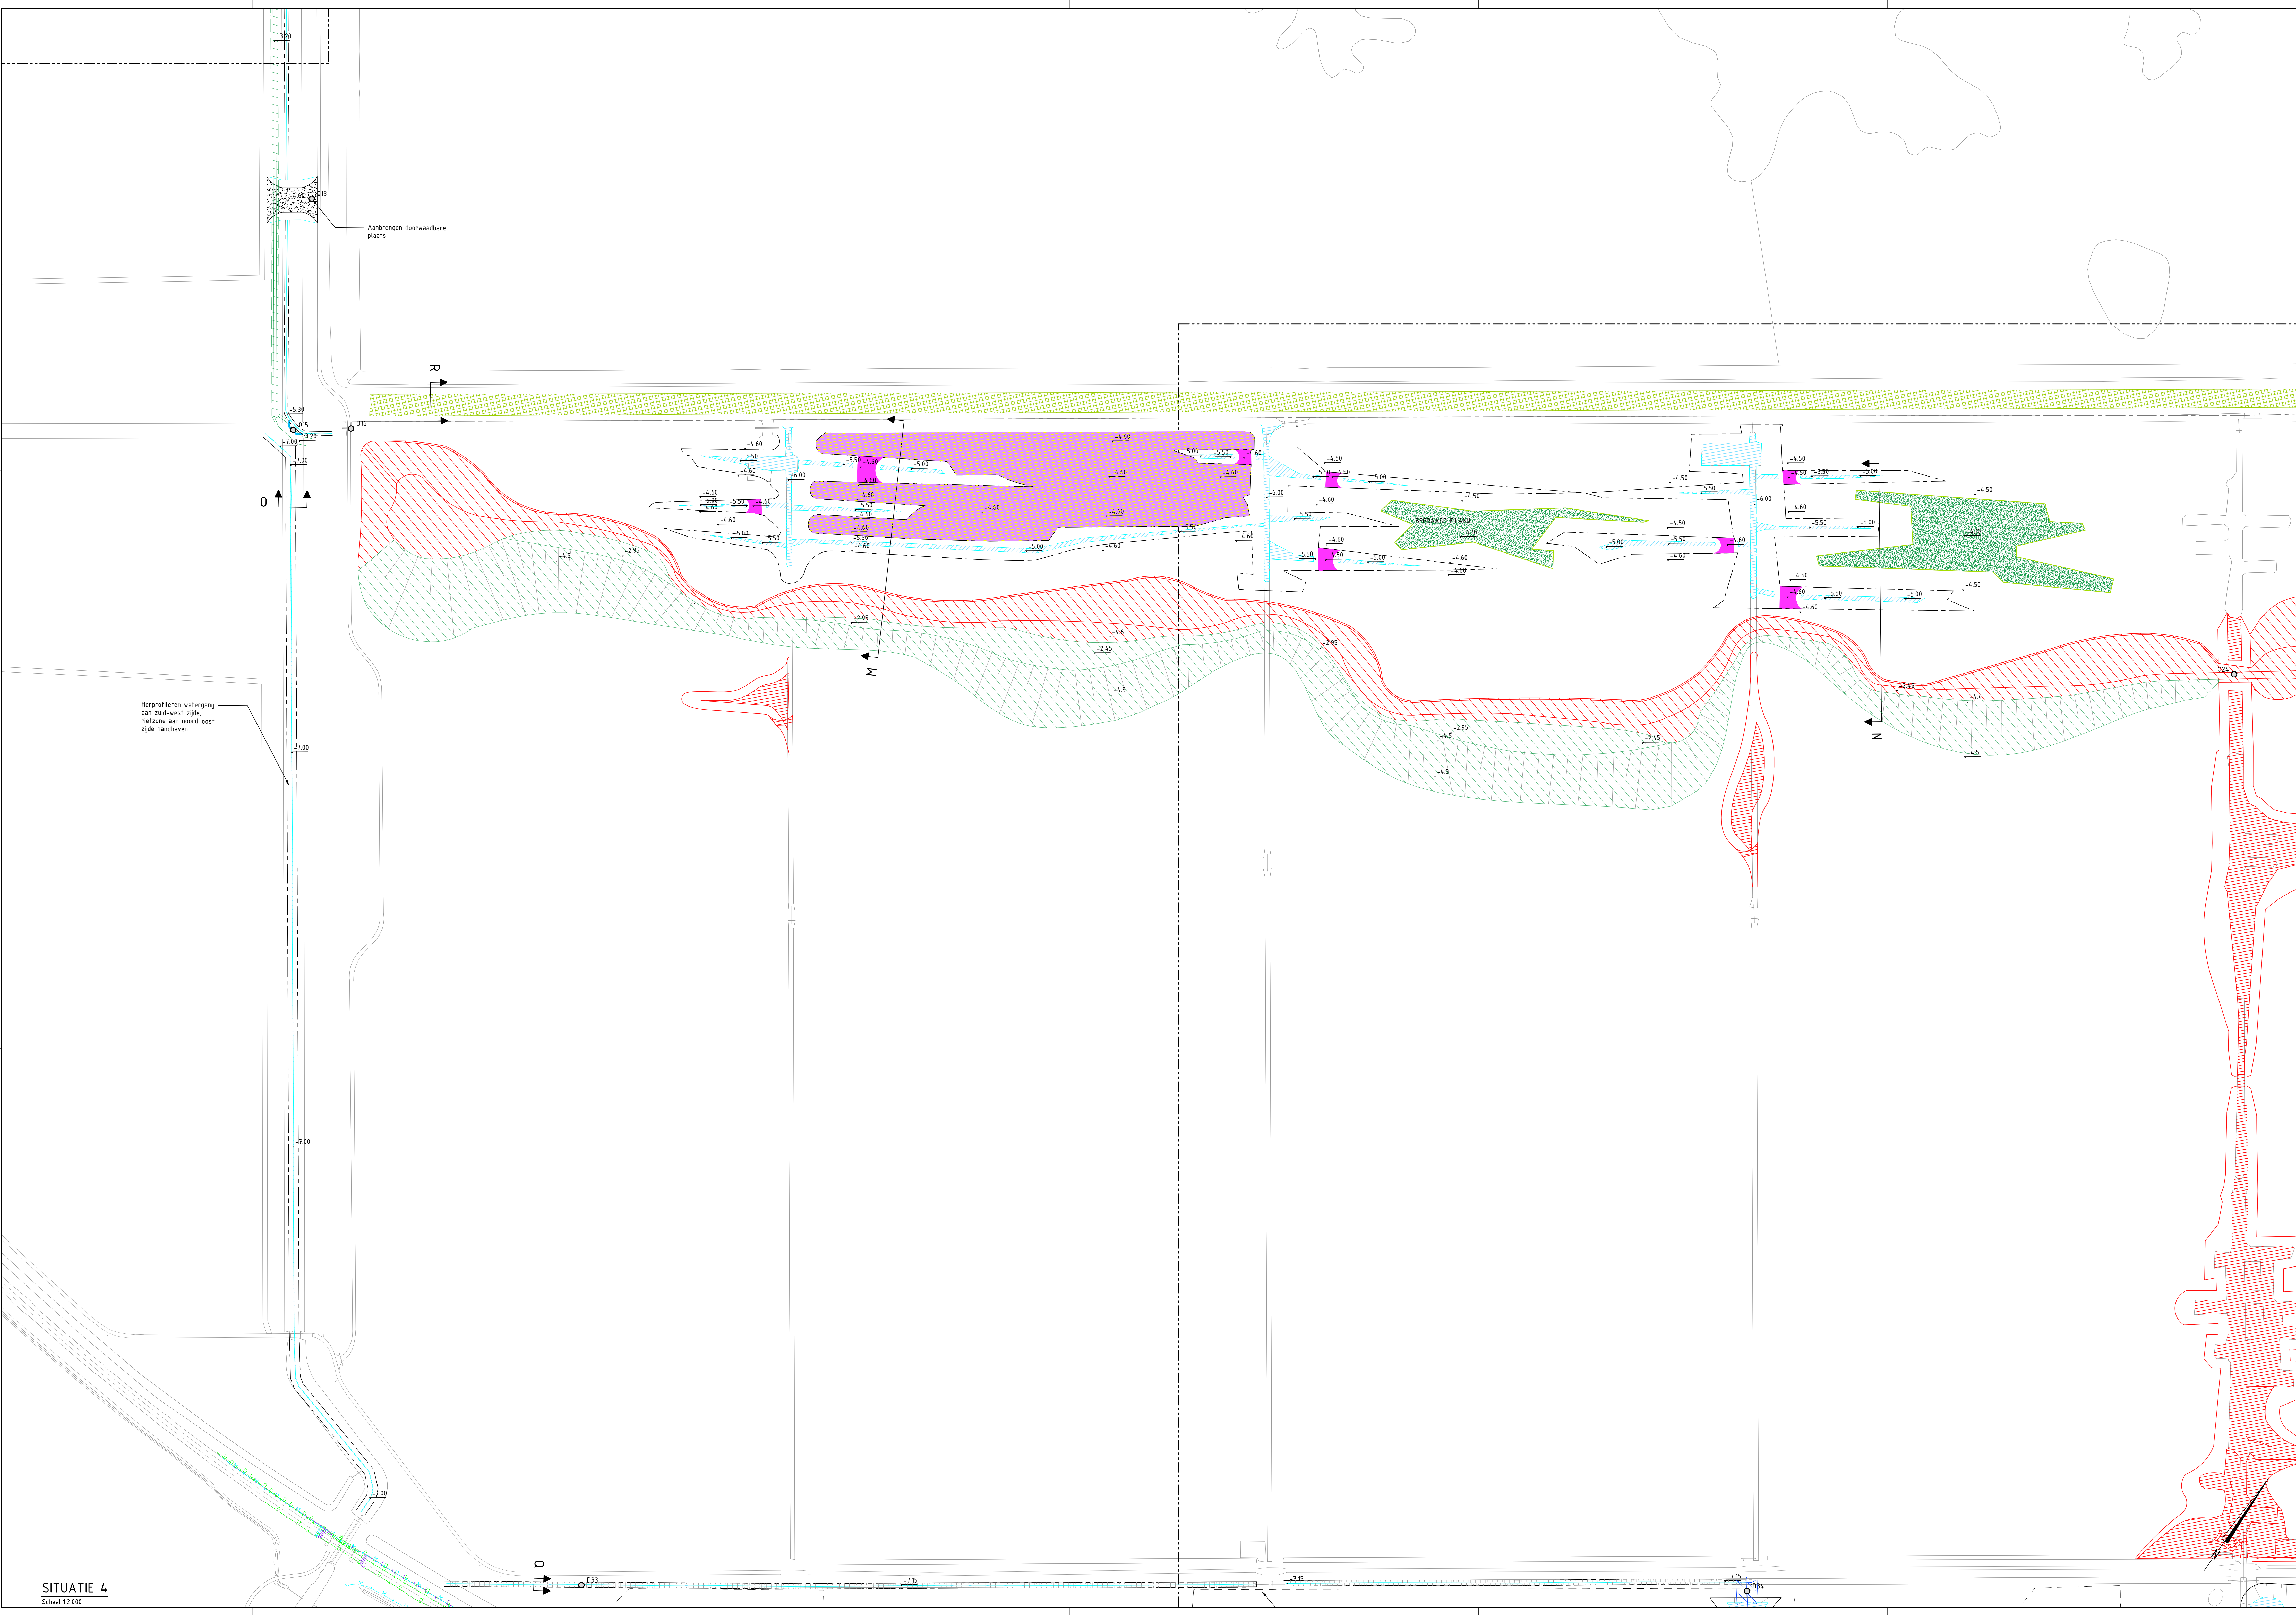


BESTAANDE SITUATIE

- Bestaande situatie
- Bestaand beheerpad
- Bestaand wandelpad
- Bestaand raster
- Werkzaamheden Ploegen b.v.
- Gas lagedruk
- Datatransport
- Laagspanning
- Rood vrijerval
- Persleiding
- Water

NIEUWE SITUATIE

- Ontgraven watergang / poel
- Insteeklijn watergang / poel
- Bodemlijn watergang / poel
- Herprofilieren watergang op aanwijken directe (stelpost)
- Aanbrengen grondwal
- Teenlijn grondwal
- Kruinlijn grondwal
- Aanbrengen verhard beheerpad
- Talud
- Ontgraven onbegrast eiland
- Aanbrengen begrast eiland
- Plaggen tot NAP -4.69 m
- Verwerkingslocatie grond
- Aanbrengen onverhard beheerpad
- Aanbrengen vlinder
- Aanbrengen tegels 30x30cm
- Aanbrengen oeverbescherming
- Aanbrengen oeverbescherming zandig karakter
- Aanbrengen doorwaadbare plaats
- Aanbrengen rietwortelspecie
- Uitkijktoeren (bestek NL202000474-B2)
- Aanbrengen vistrap
- Aanbrengen dam + duiker
- Aanbrengen drempel
- Kunstwerkaanduiding (duiker), zie kunstwerkenstaat
- Kunstwerken, zie ontwerptekeningen

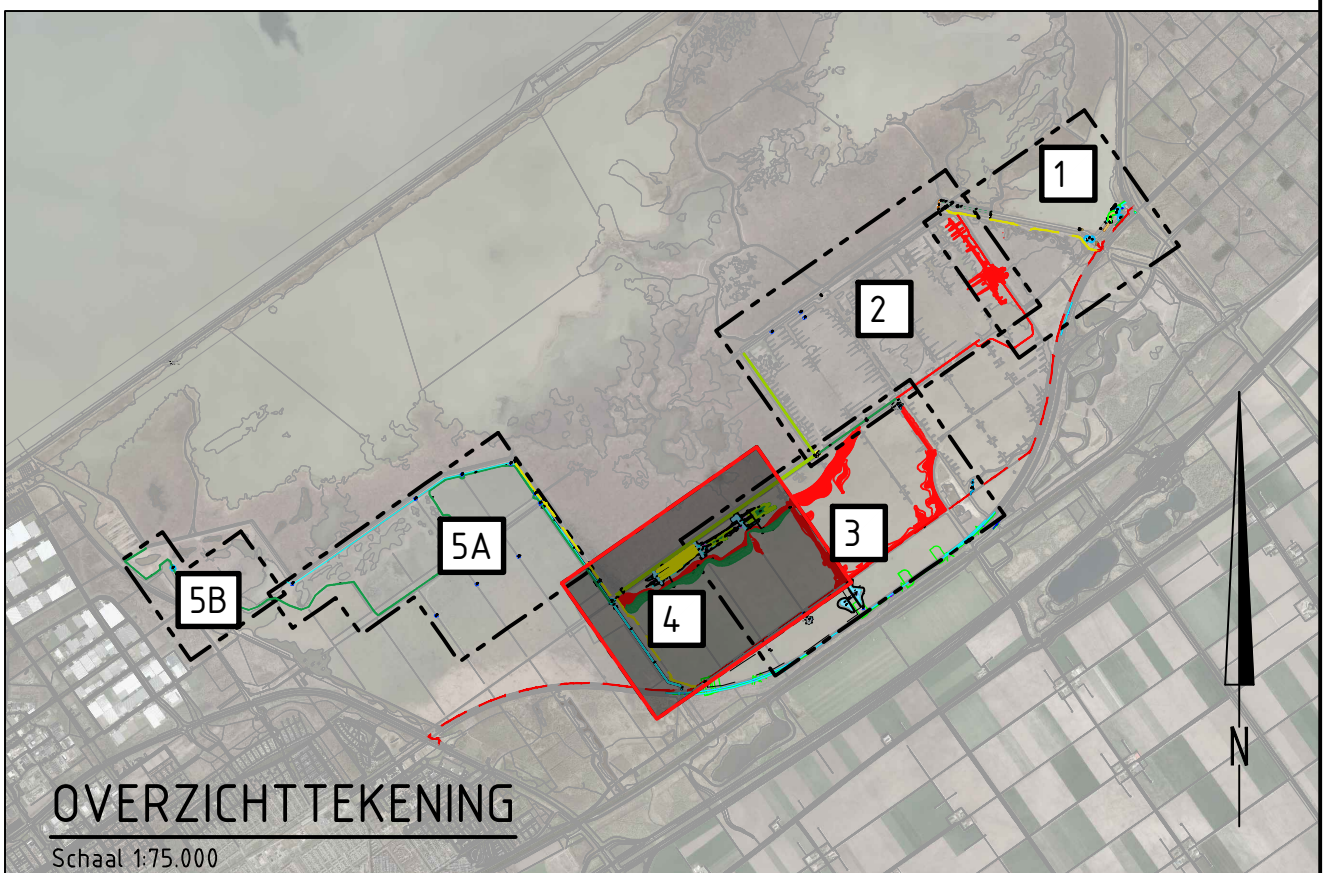

Maten in meters, tenzij anders vermeld  
Diameters in millimeters, tenzij anders vermeld  
Hoogtematen in meters t.o.v. N.A.P., tenzij anders vermeld  
Ligging bestaande kabels en leidingen ter indicatie ingetekend

|                                             |       |      |              |
|---------------------------------------------|-------|------|--------------|
| Wsp.                                        | Datum | Get. | Omschrijving |
| Project<br>Grazige deel Oostvaardersplassen |       |      |              |
| Opdrachtgever<br>Staatsbosbeheer            |       |      |              |
| Omschrijving<br>Situatie 4; Inundatiezone   |       |      |              |
| Beeldnummer:<br>T. Denayere T. Denayere     |       |      |              |
| Logo opdrachtgever:<br>Logo opdrachtgever   |       |      |              |
| Projectnummer:<br>NL202000474               |       |      |              |
| Projectleider:<br>T. Denayere               |       |      |              |
| Auteur:<br>M.T. Hulting                     |       |      |              |
| Fase:<br>Bestek                             |       |      |              |
| Logo opdrachtgever:<br>Logo opdrachtgever   |       |      |              |
| Formaat:<br>A0+                             |       |      |              |
| Schaal:<br>1:2.000                          |       |      |              |
| Status:<br>Definitief                       |       |      |              |
| Datum:<br>15-04-2022                        |       |      |              |
| Blad:<br>4 van 5 bladen                     |       |      |              |
| Nummer:<br>NL202000474-394                  |       |      |              |
| Wsp.:                                       |       |      |              |