


 

BESTAANDE SITUATIE

- Bestaande situatie
- Bestaand beheerpad
- Bestaand wandelpad
- Bestaand raster
- Werkzaamheden Ploegen b.v.
- Gas lagedruk
- Datatransport
- Laagspanning
- Rioel vrijverval
- Persleiding
- Water

NIEUWE SITUATIE

- Ontgraven watergang / poel
- Instekelijk watergang / poel
- Bodemlijn watergang / poel
- Herprofileren watergang op aanwijzen directie (steilpost)
- Aanbrengen grondwal
- Tentoon grondwal
- Kruinlijn grondwal
- Aanbrengen verhard beheerpad
- Talud
- Ontgraven onbegrast eiland
- Aanbrengen begrast eiland
- Plaggen tot NAP -4.60 m
- Verwerkingslocatie grond
- Aanbrengen onverhard beheerpad
- Aanbrengen vlinder
- Aanbrengen tegels 30x30cm
- Aanbrengen oeverbescherming
- Aanbrengen oeverbescherming zandig karakter
- Aanbrengen doorvaadbare plaats
- Aanbrengen riet wortelspecie

Uithoekoren (bestek NL202000474-B2)


Aanbrengen vistrap

Aanbrengen dam - duiker

Aanbrengen drempel

D22 Kunstwerkaanduiding (duiker), zie kunstwerkenstaat

017 Kunstwerken, zie ontwerptekeningen

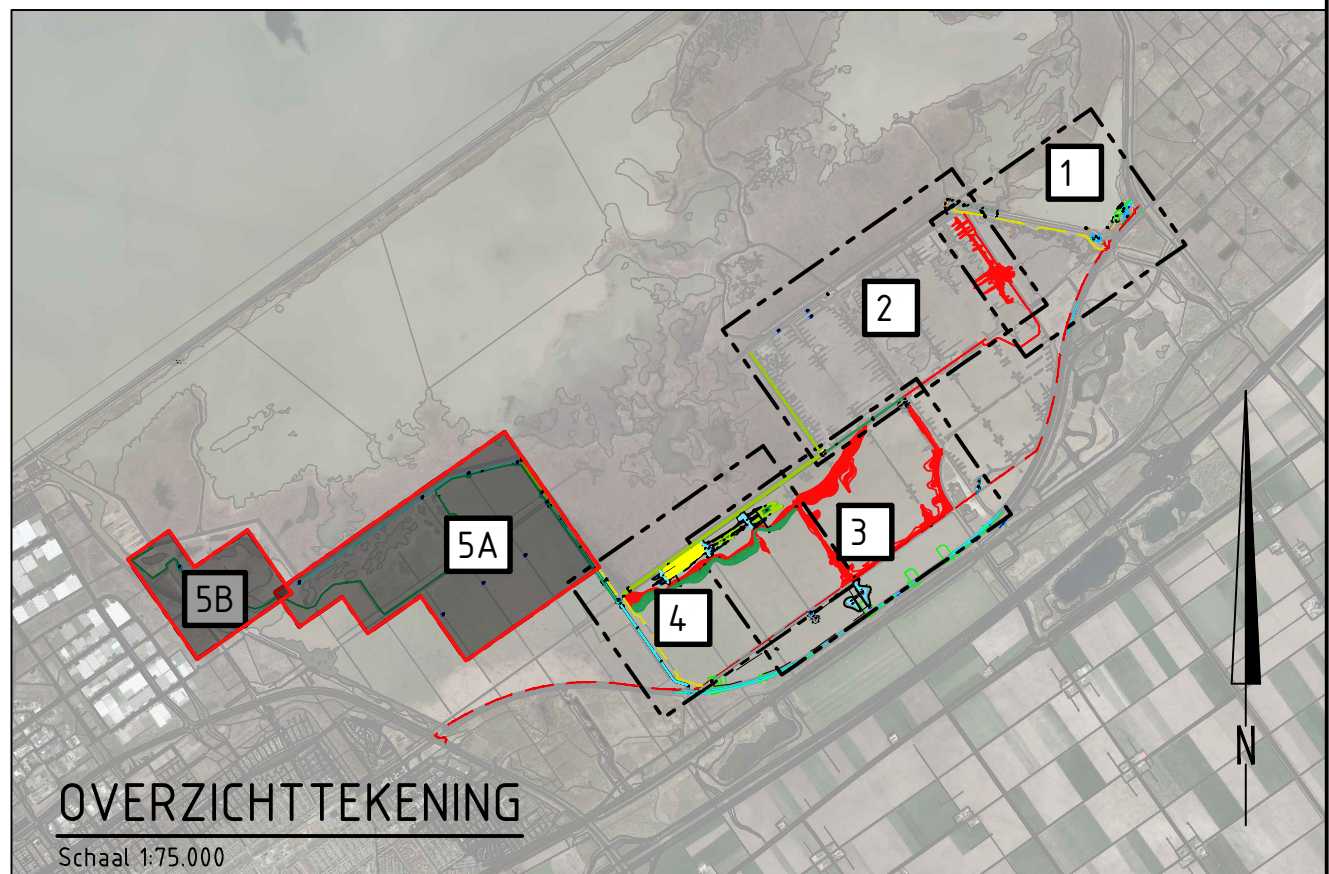

Maten in meters, tenzij anders vermeld
Diameters in millimeters, tenzij anders vermeld
Hoogtematen in meters t.o.v. N.A.P., tenzij anders vermeld
Ligging bestaande kabels en leidingen ter indicatie ingetekend

Wsk	Datum	Get	Omschrijving
Project			
Grazige deel Oostvaardersplassen			
Opdrachtgever			
Staatsbosbeheer			
Omschrijving			
Situatie 5, Broeklanden			
Projectnummer: NL202000474			
Projectleider: T. Denayer			
Auteur: M.T. Hulting			
Fase: Bestek			
Logo opdrachtgever:			
Formaat: A0+			
Schaal: 1:2.000			
Status: Definitief			
Datum: 15-04-2022			
Blad: 5 van 5			
Nummer: NL202000474-395			
Wsk:			

SITUATIE 5B
Schaal 1:2.000

SITUATIE 5A
Schaal 1:2.000