

BLAD	OMSCHRIJVING	GEWIJZIGD	REV. DATUM	BLAD	OMSCHRIJVING	GEWIJZIGD	REV. DATUM
0	INHOUD		V3.0				
1	GRONDSHEMA		V3.0				
5	STROOMKRINGSCHEMA		V3.0				
6	STROOMKRINGSCHEMA		V3.0				
15	KLEMMENSTROOK		V3.0				
20	KASTINDELING		V3.0				
21	MONTAGEVOORSCHRIFTEN		V3.0				



Gemeente Beemster
Rijn Middelburgstraat 1
1462 NV Middenbeemster
Telefoon: 0299 – 452 452
Email: gemeente@beemster.net

Directie:

Opdrachtgever: GEMEENTE BEEMSTER

Project: MG BEEMSTER

Betreft: INHOUD

datum: 02–04–2021

d.d.:

d.d.:

d.d.:

d.d.:

d.d.:

rev.: V3.0

tekening nr.: 17763A.dwg

verkoop nr.: 2120257

object nr.: –

getek.: LvdV


gecon.:

blad : 0 van: 21

schaal:

© copyright M_p

1 2 

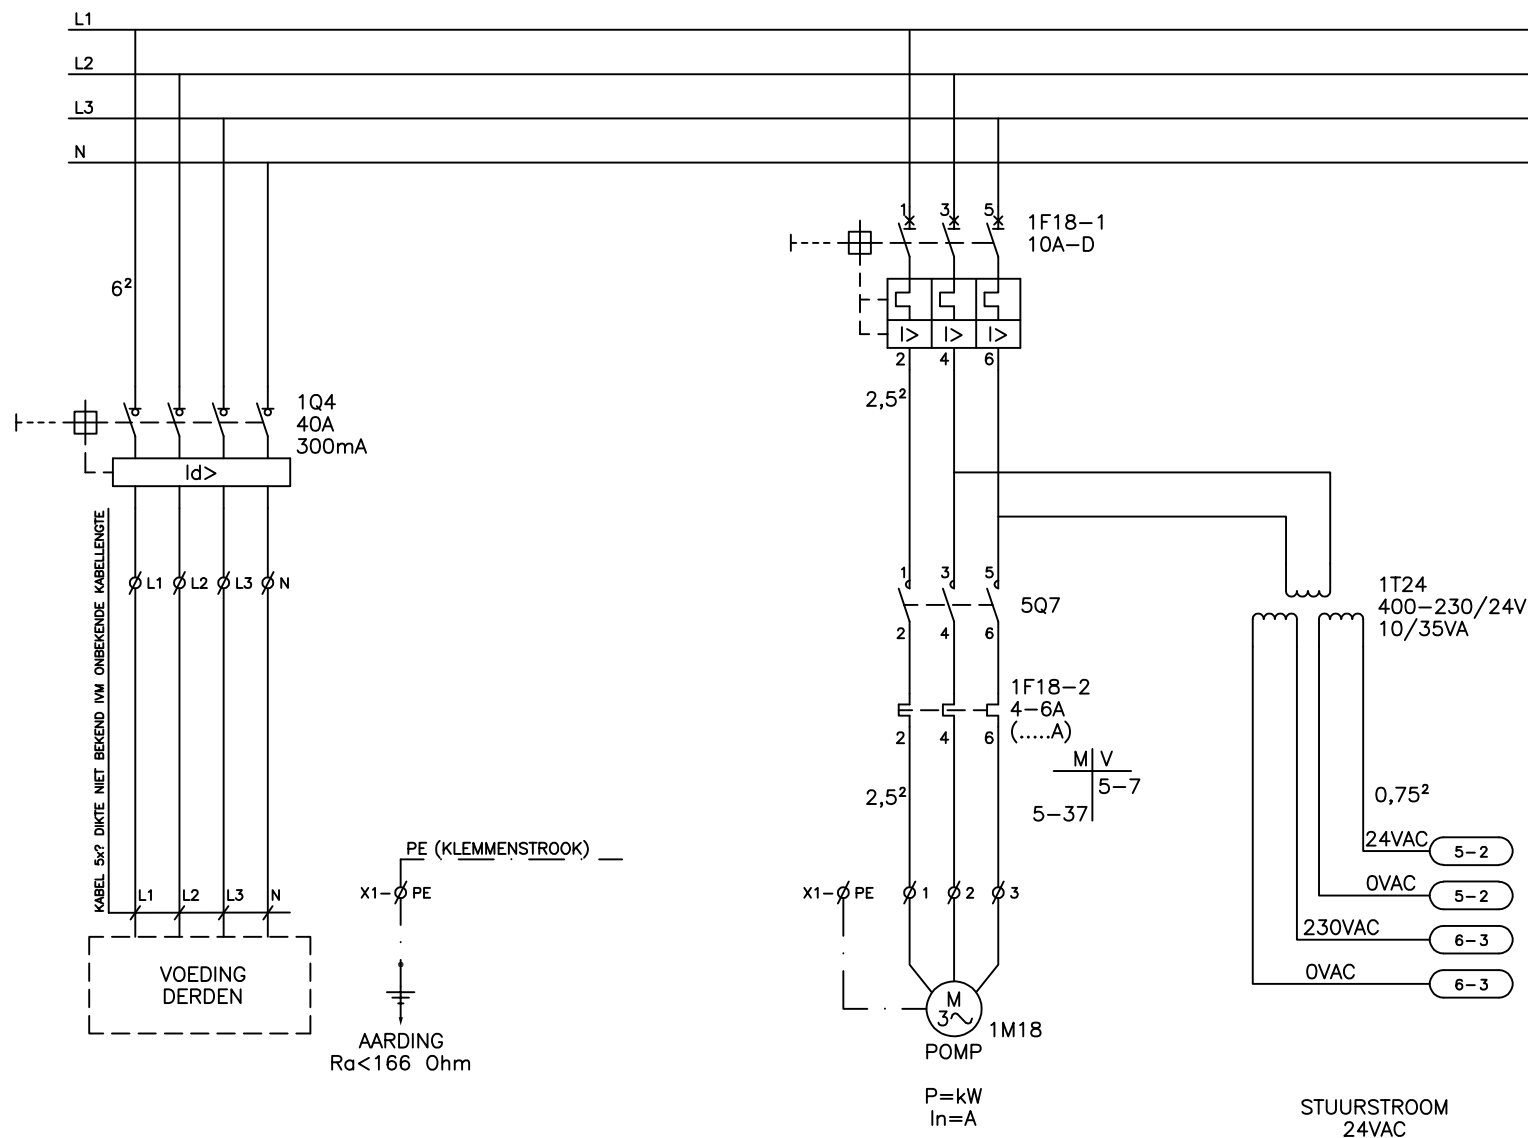

TOTAAL OPGESTELD VERMOGEN: kVA
 GELIJKTIJDIG AFGENOMEN VERMOGEN: kVA

ADRES:



Gemeente Beemster
 Rijn Middelburgstraat 1
 1462 NV Middenbeemster
 Telefoon: 0299 - 452 452
 Email: gemeente@beemster.net

Directie:

Opdrachtgever: GEMEENTE BEEMSTER

Project: MG BEEMSTER

Betreft: GRONDSHEMA

datum: 02-04-2021

d.d.:

d.d.:

d.d.:

d.d.:

d.d.:

rev.: V3.0

tekening nr.: 17763A.dwg

verkoop nr.: 2120257

object nr.: -


getek.: LvdV

gecon.:


blad : 1 van: 21

schaal:

© copyright M


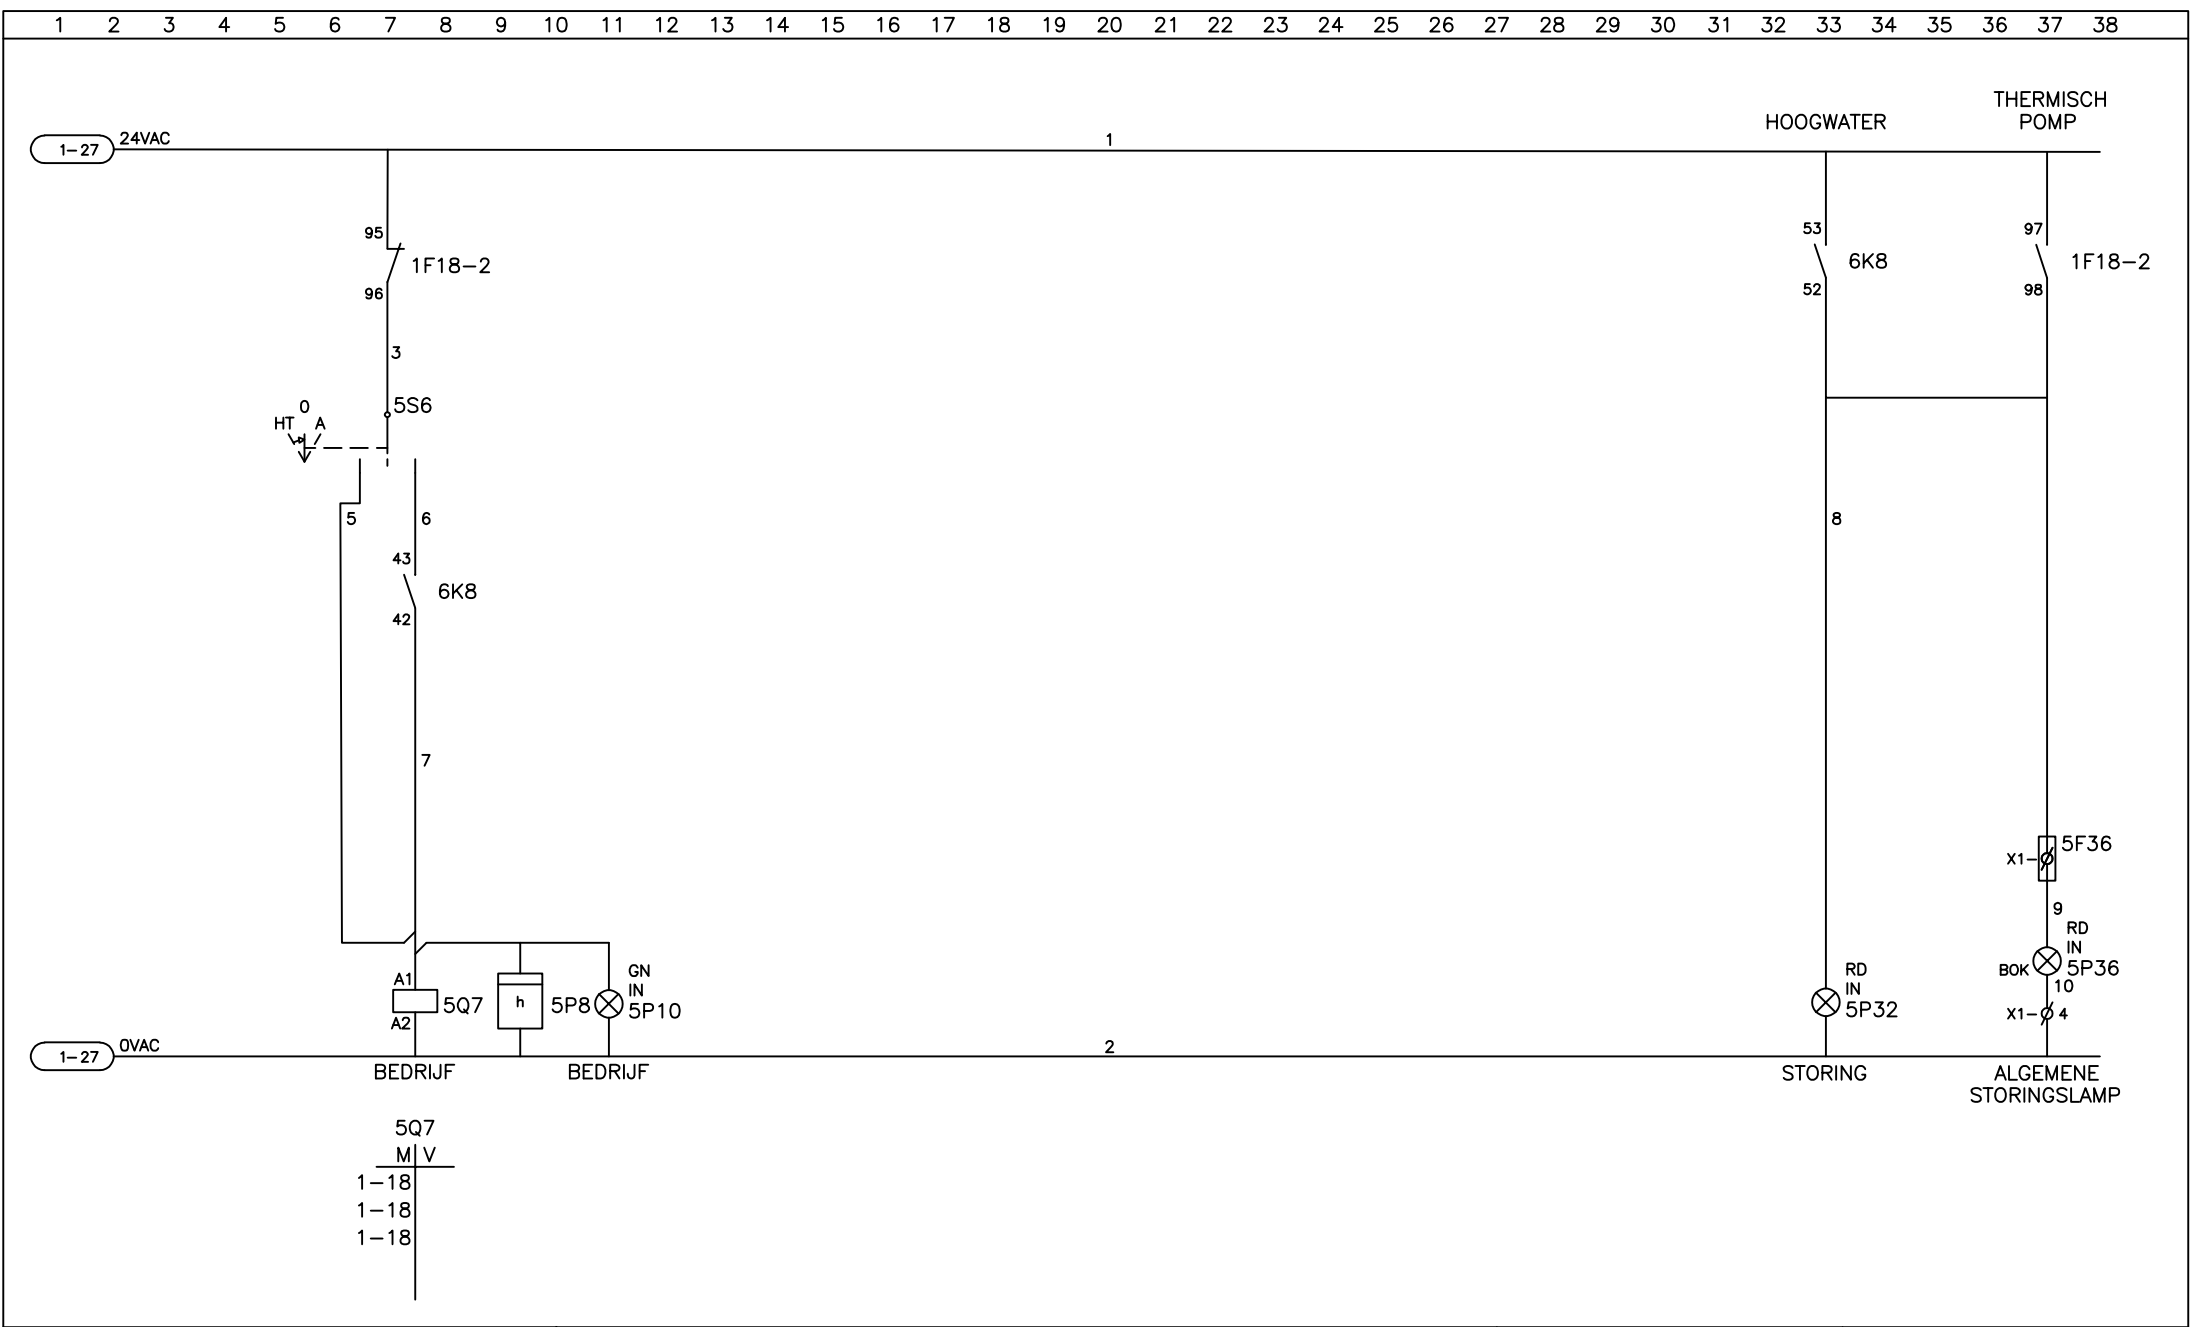


 Gemeente Beemster Rijn Middelburgstraat 1 1462 NV Middenbeemster Telefoon: 0299 - 452 452 Email: gemeente@beemster.net	Directie:	datum: 02-04-2021	tekening nr.: 17763A.dwg
	Opdrachtgever: GEMEENTE BEEMSTER	d.d.:	verkoop nr.: 2120257
	Project: MG BEEMSTER	d.d.:	object nr. : -
	Betreft: STROOMKRINGSCHEMA	d.d.:	getek.: LvdV
		d.d.:	gecon.:
		d.d.:	blad : 5 van: 21
		rev.: V3.0	schaal:
			© copyright M

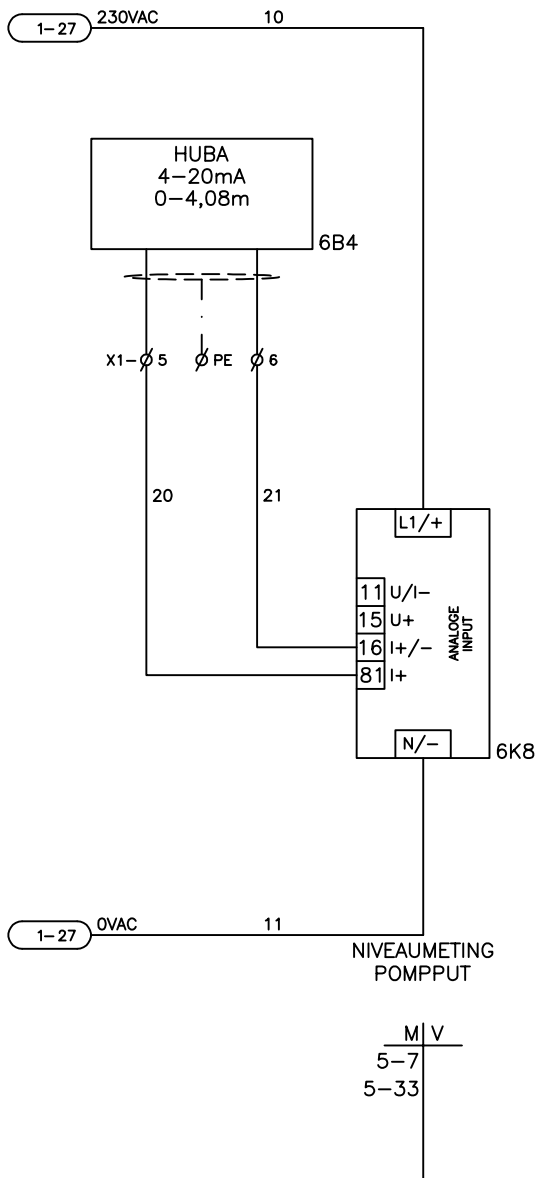

Gemeente Beemster
Rijn Middelburgstraat 1
1462 NV Middenbeemster
Telefoon: 0299 - 452 452
Email: gemeente@beemster.net

Directie:		datum: 02-04-2021		tekening nr.: 17763A.dwg	
Opdrachtgever: GEMEENTE BEEMSTER		d.d.:		gewijzigd	verkoop nr. : 2120257
		d.d.:			object nr. : -
		d.d.:			getek.: LvdV
		d.d.:			gecon.:
Project: MG BEEMSTER		d.d.:		blad : 6	van: TOT
Betreft: STROOMKRINGSCHEMA		rev.: V3.0		schaal:	

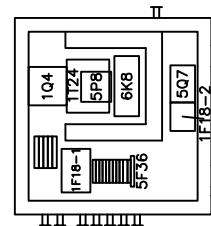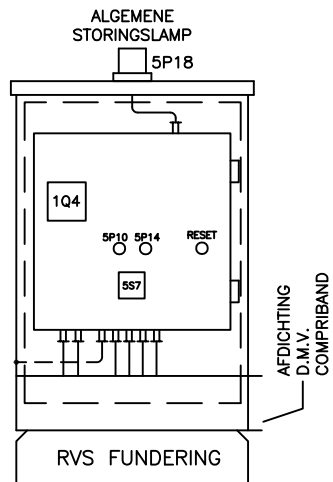

BUITENOPSTELLINGSKAST:

FABRIKAAT STAKA
 TYPE PSZ450
 MATERIAAL RVS 1,5mm
 KLEUR DONKERGROEN RAL6005
 AFMETINGEN 640x450x265mm (HxBxD)
 SLOT Anker K312

SCHAKELKAST:

FABRIKAAT URIARTE
 TYPE CA44
 MATERIAAL KUNSTOF
 KLEUR GRIJS/TRANSPARANT
 AFMETINGEN 360x360x170mm (HxBxD)



Gemeente Beemster
 Rijn Middelburgstraat 1
 1462 NV Middenbeemster
 Telefoon: 0299 - 452 452
 Email: gemeente@beemster.net

Directie:

Opdrachtgever: GEMEENTE BEEMSTER

Project: MG BEEMSTER

Betreft: KASTINDELING

datum: 02-04-2021

d.d.:

d.d.:

d.d.:

d.d.:

d.d.:

rev.: V3.0

tekening nr.: 17763A.dwg

verkoop nr.: 2120257

object nr.: -

getek.: LvdV

gecon.:

blad : 20 van: 21

schaal:

© copyright M

AANRAKINGS VEILIGHEID

☐	DOORZICHTIGE PLAAT
☐	GRIJZE PLAAT
☐	STICKER MET PIJL
☐	AFSCHERM. F.O.
☐	AFSCHERM. SOFTSTARTER
☐	
☐	
☐	

AARDING

☐	AARDRAIL TYPE WOHNER
☐	AARDRAIL TYPE PHOENIX
☐	PEN RAIL
☐	AARDING RINGLEIDING
☒	DIEPTE AARDING MOUS
☐	DIEPTE AARDING SPECIAAL
☐	DIEPTE AARDING LEV. DERDEN
☐	KATHODISCHE BESCHERM.

ADER HULSJES

☒	DRAADBUSJES PHOENIX OF T.M.
☐	KLEMKO
☐	AMP
☐	SCOTCH 3M
☐	
☐	
☐	

ADER CODERING

☐	DRAADNUMMERS
☐	COMPONENTENNUMMER
☐	KABELADERS
☐	KABEL
☐	
☐	
☐	HOOFDSTROOM
☐	STUURSTROOM

AFSTAND GOOT

☒	D.Z. KAST VOLGENS TEKENING
☐	PL.ST. KAST VOLGENS TEKENING
☐	D.Z. KAST mm
☐	PL.ST. KAST mm
☐	
☐	
☐	
☐	

BEDRADING

☐	SEPARAAT LICHT/KRACHT
☐	AFSCHERMING 4-20mA/0-10V
☐	VOED. VANAF KL.STR.SEPARAAT
☐	
☒	BEDRADING ST.STR.+SIGN. 0,75
☐	BEDRADING ST.STR.+SIGN. 1,0
☐	BEDRADING ST.STR.+SIGN. 1,5

CODERING

☐	RESOPAL + SPREIDNIETJES
☒	P-TOUCH
☐	FRONT RESOPAL + SPREIDN.
☐	LENZEN/DRIKKNOP GRAVEREN
☒	CODERING OP DRAADGOOT
☐	CODERING OP COMPONENT
☐	COMPONENTEN B.O.K. RESOPAL
☐	DRAADGOOTDEKSELS CODEREN

DIVERSEN

☐	TREKONTLASTING RAIL
☐	RESERVE DRADEN NAAR DEUR
☐	O.S.B. SEPARAAT N. AARDRAIL
☐	
☐	
☐	
☐	
☐	

DIVERSEN

☐	OVERGANGSKAST(EN)
☐	REGENKAPJE(S)
☐	BESCHERMING KAP BUITEN
☐	
☐	
☐	
☐	KATHODISCHE BESCHERMING
☐	BLIKSEMBEV. LEV DERDEN

RESOPAL PLAAT

☐	INGANGEN
☐	UITGANGEN
☐	DATA REGISTERS
☐	IN POMPPUT
☐	IN POMPENKELDER
☐	
☐	

WARTELS

☒	STANDAARD DIN 46320
☐	HSK-K TYPE VAST LOPER
☐	HSK-K TYPE DICHTRING
☐	TROMPET
☐	TROMPET + TREKONTLASTING
☐	
☐	

BUITENOPST. KAST

☐	TL-VERLICHTING
☐	DEURSCHAKELAAR
☐	VENTILATIE SPECIAAL
☐	ISOLATIE SPECIAAL
☐	AANSL. BLIKSEMBEV.
☐	HAAKJE VOOR SLEUTEL
☐	
☐	

KLEURCODE BEDRADING			
HOOFDSTROOM			
FASEN	~ 400V	ZWART	
NUL	~ 400V	BLAUW	
LICHT			
FASE	~ 230V	BRUIN	
NUL	~ 230V	BLAUW	
SCHAKELDRAAD	~ 230V	ZWART	
STUURSTROOM			
FASE	~ 230V	ZWART	
NUL	~ 230V	BLAUW	
SCHAKELDRAAD	~ 230V	ZWART	
FASE	~ 24V	ROOD	
NUL	~ 24V	ROOD	
PLUS	== 24V	BLAUW/WIT	
MIN	== 24V	BLAUW/WIT	
SIGNALERING			
FASE	~ 24V	ROOD	
NUL	~ 24V	ROOD	
PLUS	== 24V	BLAUW/WIT	
MIN	== 24V	BLAUW/WIT	
INGANGEN PLC			
PLUS	== 24V	VIOLET	
MIN	== 24V	VIOLET	
MEETSIGNALEN			
DIVERSEN			
1 ADER AFGESCH.		GEEL	
2 ADERS AFGESCH.		GRIJS 1x0,75	
0-20mA		GRIJS 2x0,75	
4-20mA		TRANSPARANT	
0-10V		TRANSPARANT	
STROOMTRAFO-AMP.METER		GRIJS	
INTRINSIEK-VEILIG		BLAUW	
POTENTIAAL VRIJ		BLAUW	
VREEMDE SPANNING		ORANJE	
CONTACTEN ALARMELDERS		WIT	
CONTACTEN FREQ. REGELAAR		GROEN	
AARDE		GROEN/GEEL	
-		-	
-		-	

EXPLOSIE VEILIG

☐	AANSLUITEN CLIXON
☐	O.K. EXPLOSIE VEILIG
☐	W.S. EXPLOSIE VEILIG
☐	WARTELS EXPLOSIE VEILIG
☐	WIPPER EXPLOSIE VEILIG
☐	B.O.K. IN ZONE ..
☐	
☐	

KLEURAANDUIDINGEN	
ZWART	BK
BRUIN	BN
ROOD	RD
ORANJE	OG
GEEL	YE
GROEN	GN
BLAUW	BU
GRIJS	GY
WIT	WH

LAMPTYPES	
NEON	Ne
GLOEIDRAAD	IN
LICHTGEVENDE DIODE	LED

GEMIDDELTEN	
ONTWERP	0.X
TER GOEDKEUR	1.X
DEFINITIEF	2.X
WERKPL. VER.	3.X
AS BUILT	4.X



Gemeente Beemster
Rijn Middelburgstraat 1
1462 NV Middenbeemster
Telefoon: 0299 - 452 452
Email: gemeente@beemster.net

Directie:

Opdrachtgever: GEMEENTE BEEMSTER

Project: MG BEEMSTER

Betreft: MONTAGEVOORSCHRIFTEN

datum: 02-04-2021

d.d.:

d.d.:

d.d.:

d.d.:

d.d.:

rev.: V3.0

tekening nr.: 17763A.dwg

verkoop nr.: 2120257

object nr.: -

getek.: LvdV

gecon.:

blad : 21 van: 21

schaal:

© copyright M