


Middenbeemster

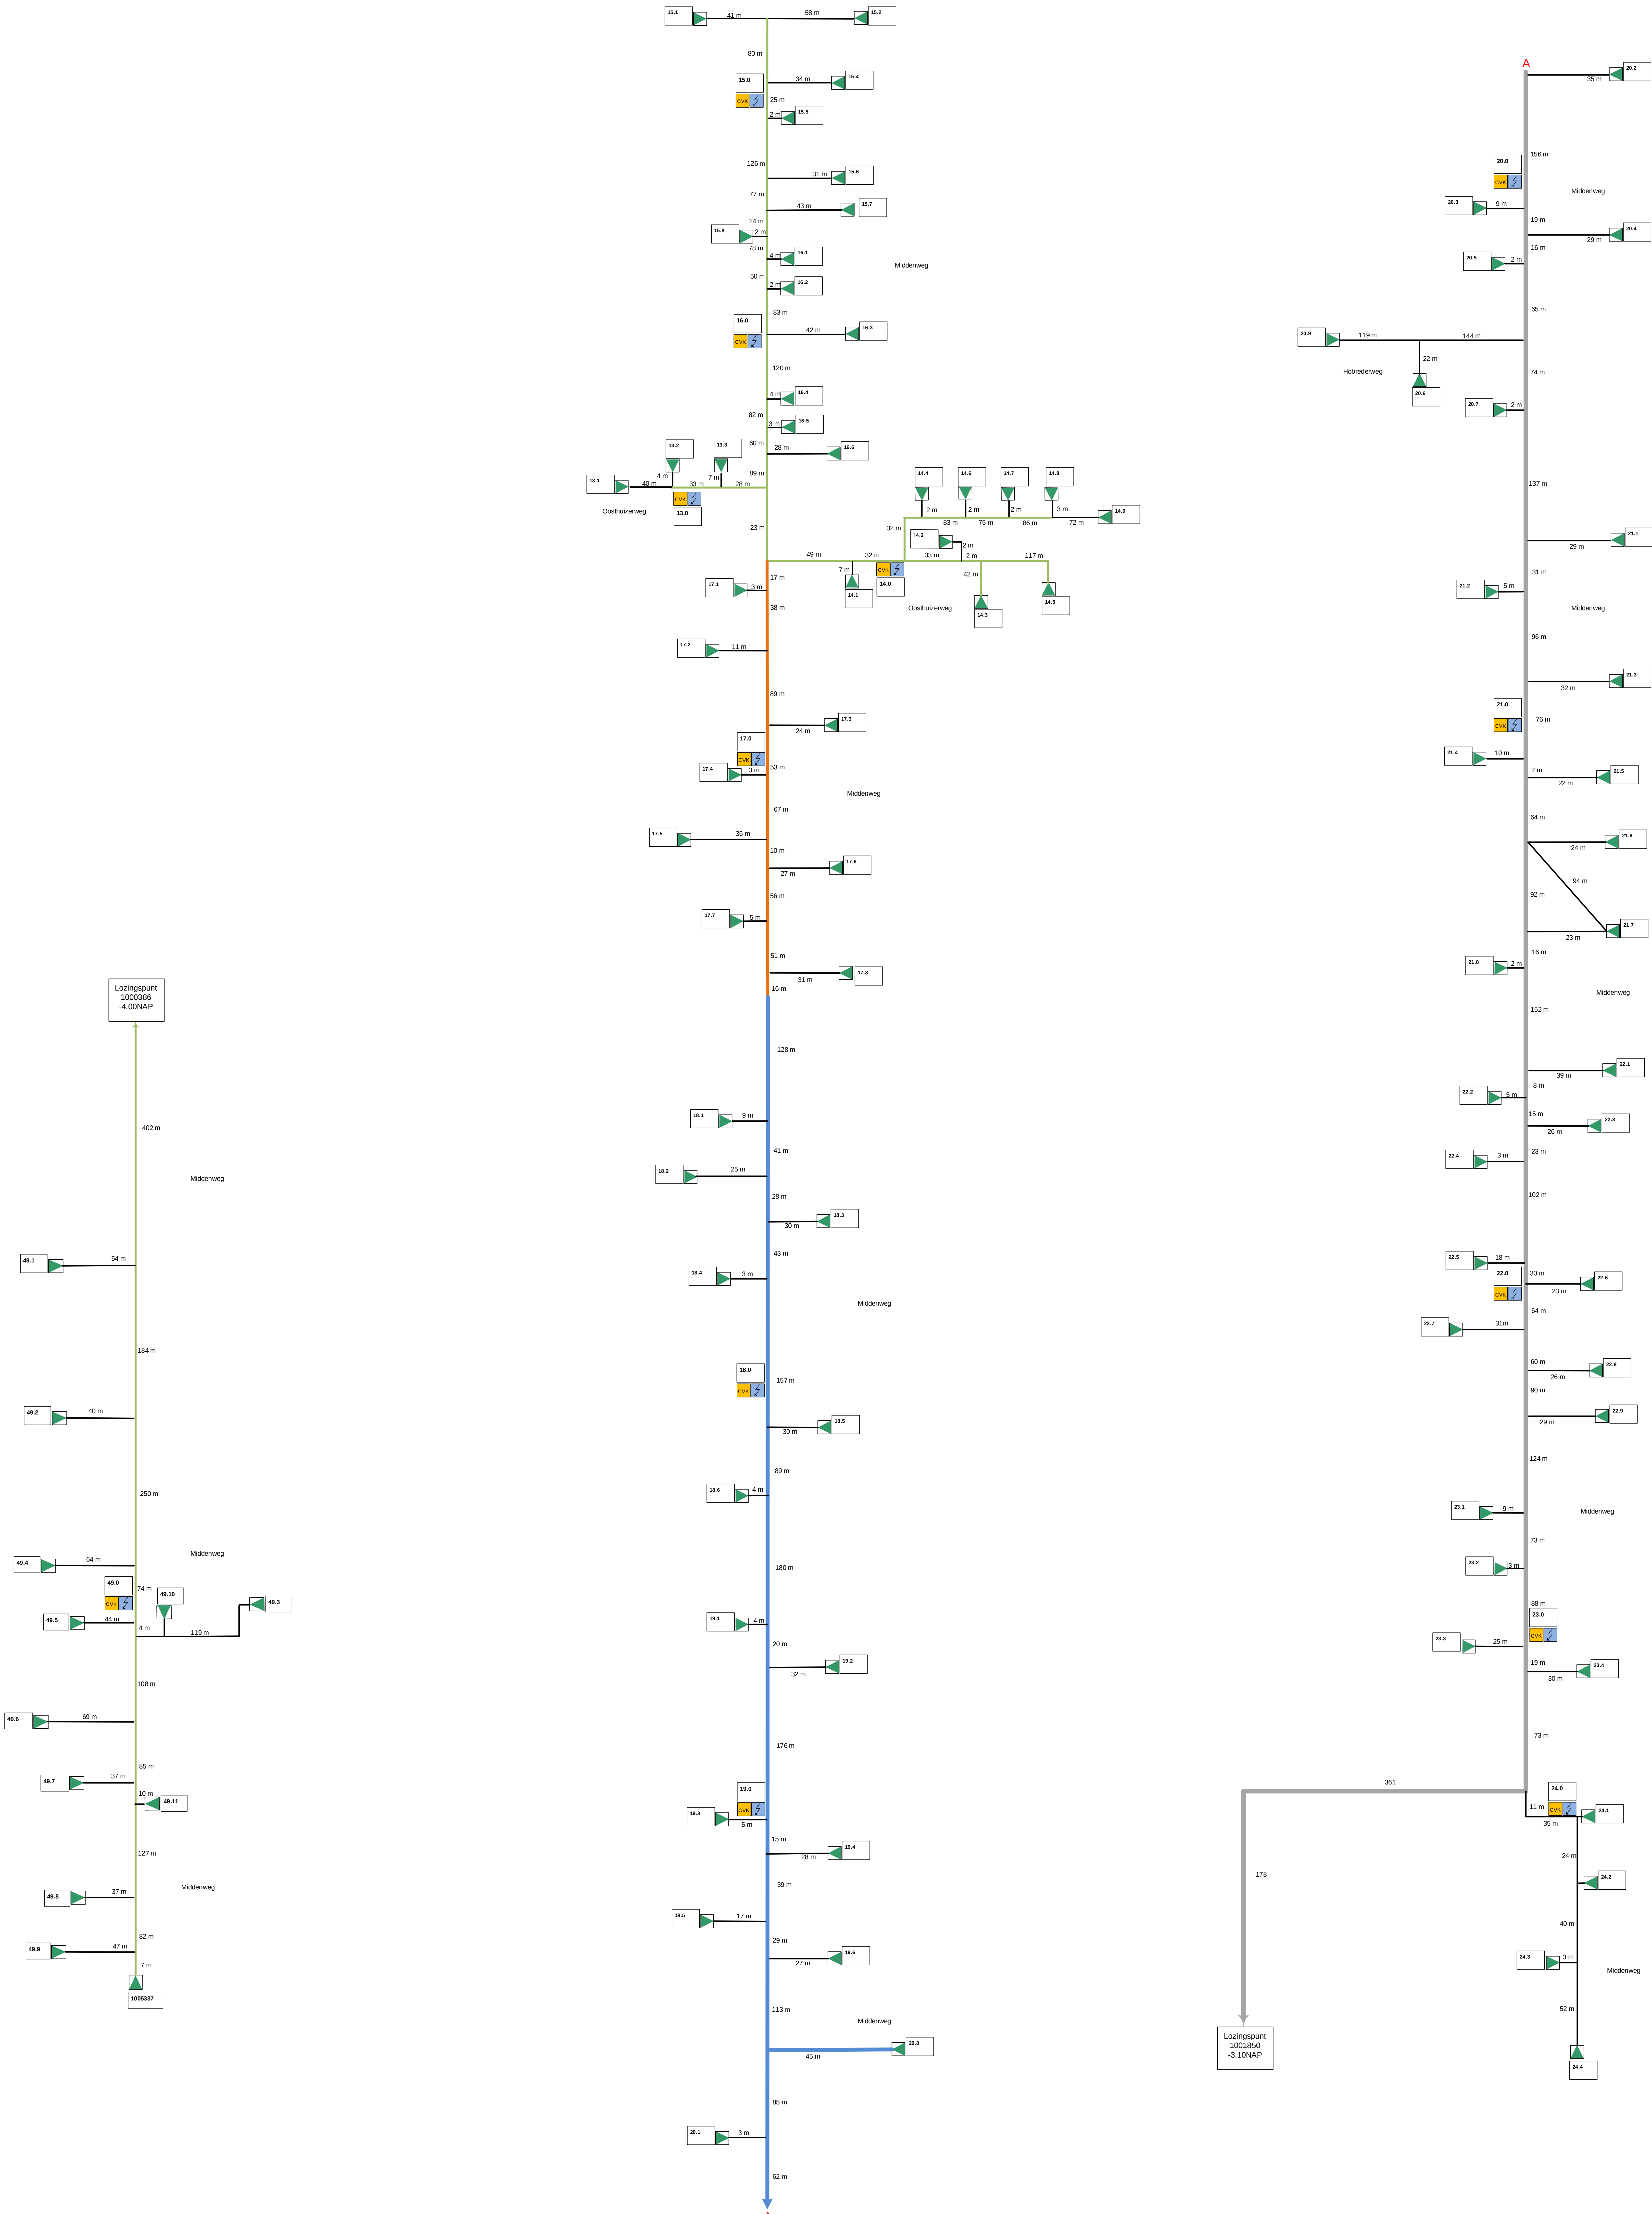

Lozingspunt

Centrale verdeel kast

Moederkast

Minigemaal

Tussengemaal

Afsluter

PE Ø 50

PE Ø 63

PE Ø 75

PE Ø 80

PE Ø 110

PE Ø 125

PE Ø 160

Project: Renovatie gemalen Midden Beemster

Bestaande situatie

S.P.A.

Streekplan

Projectnummer:

Opgesteld door:

Datum:

9-01-2021

Versie:

1.0