Westbeemster

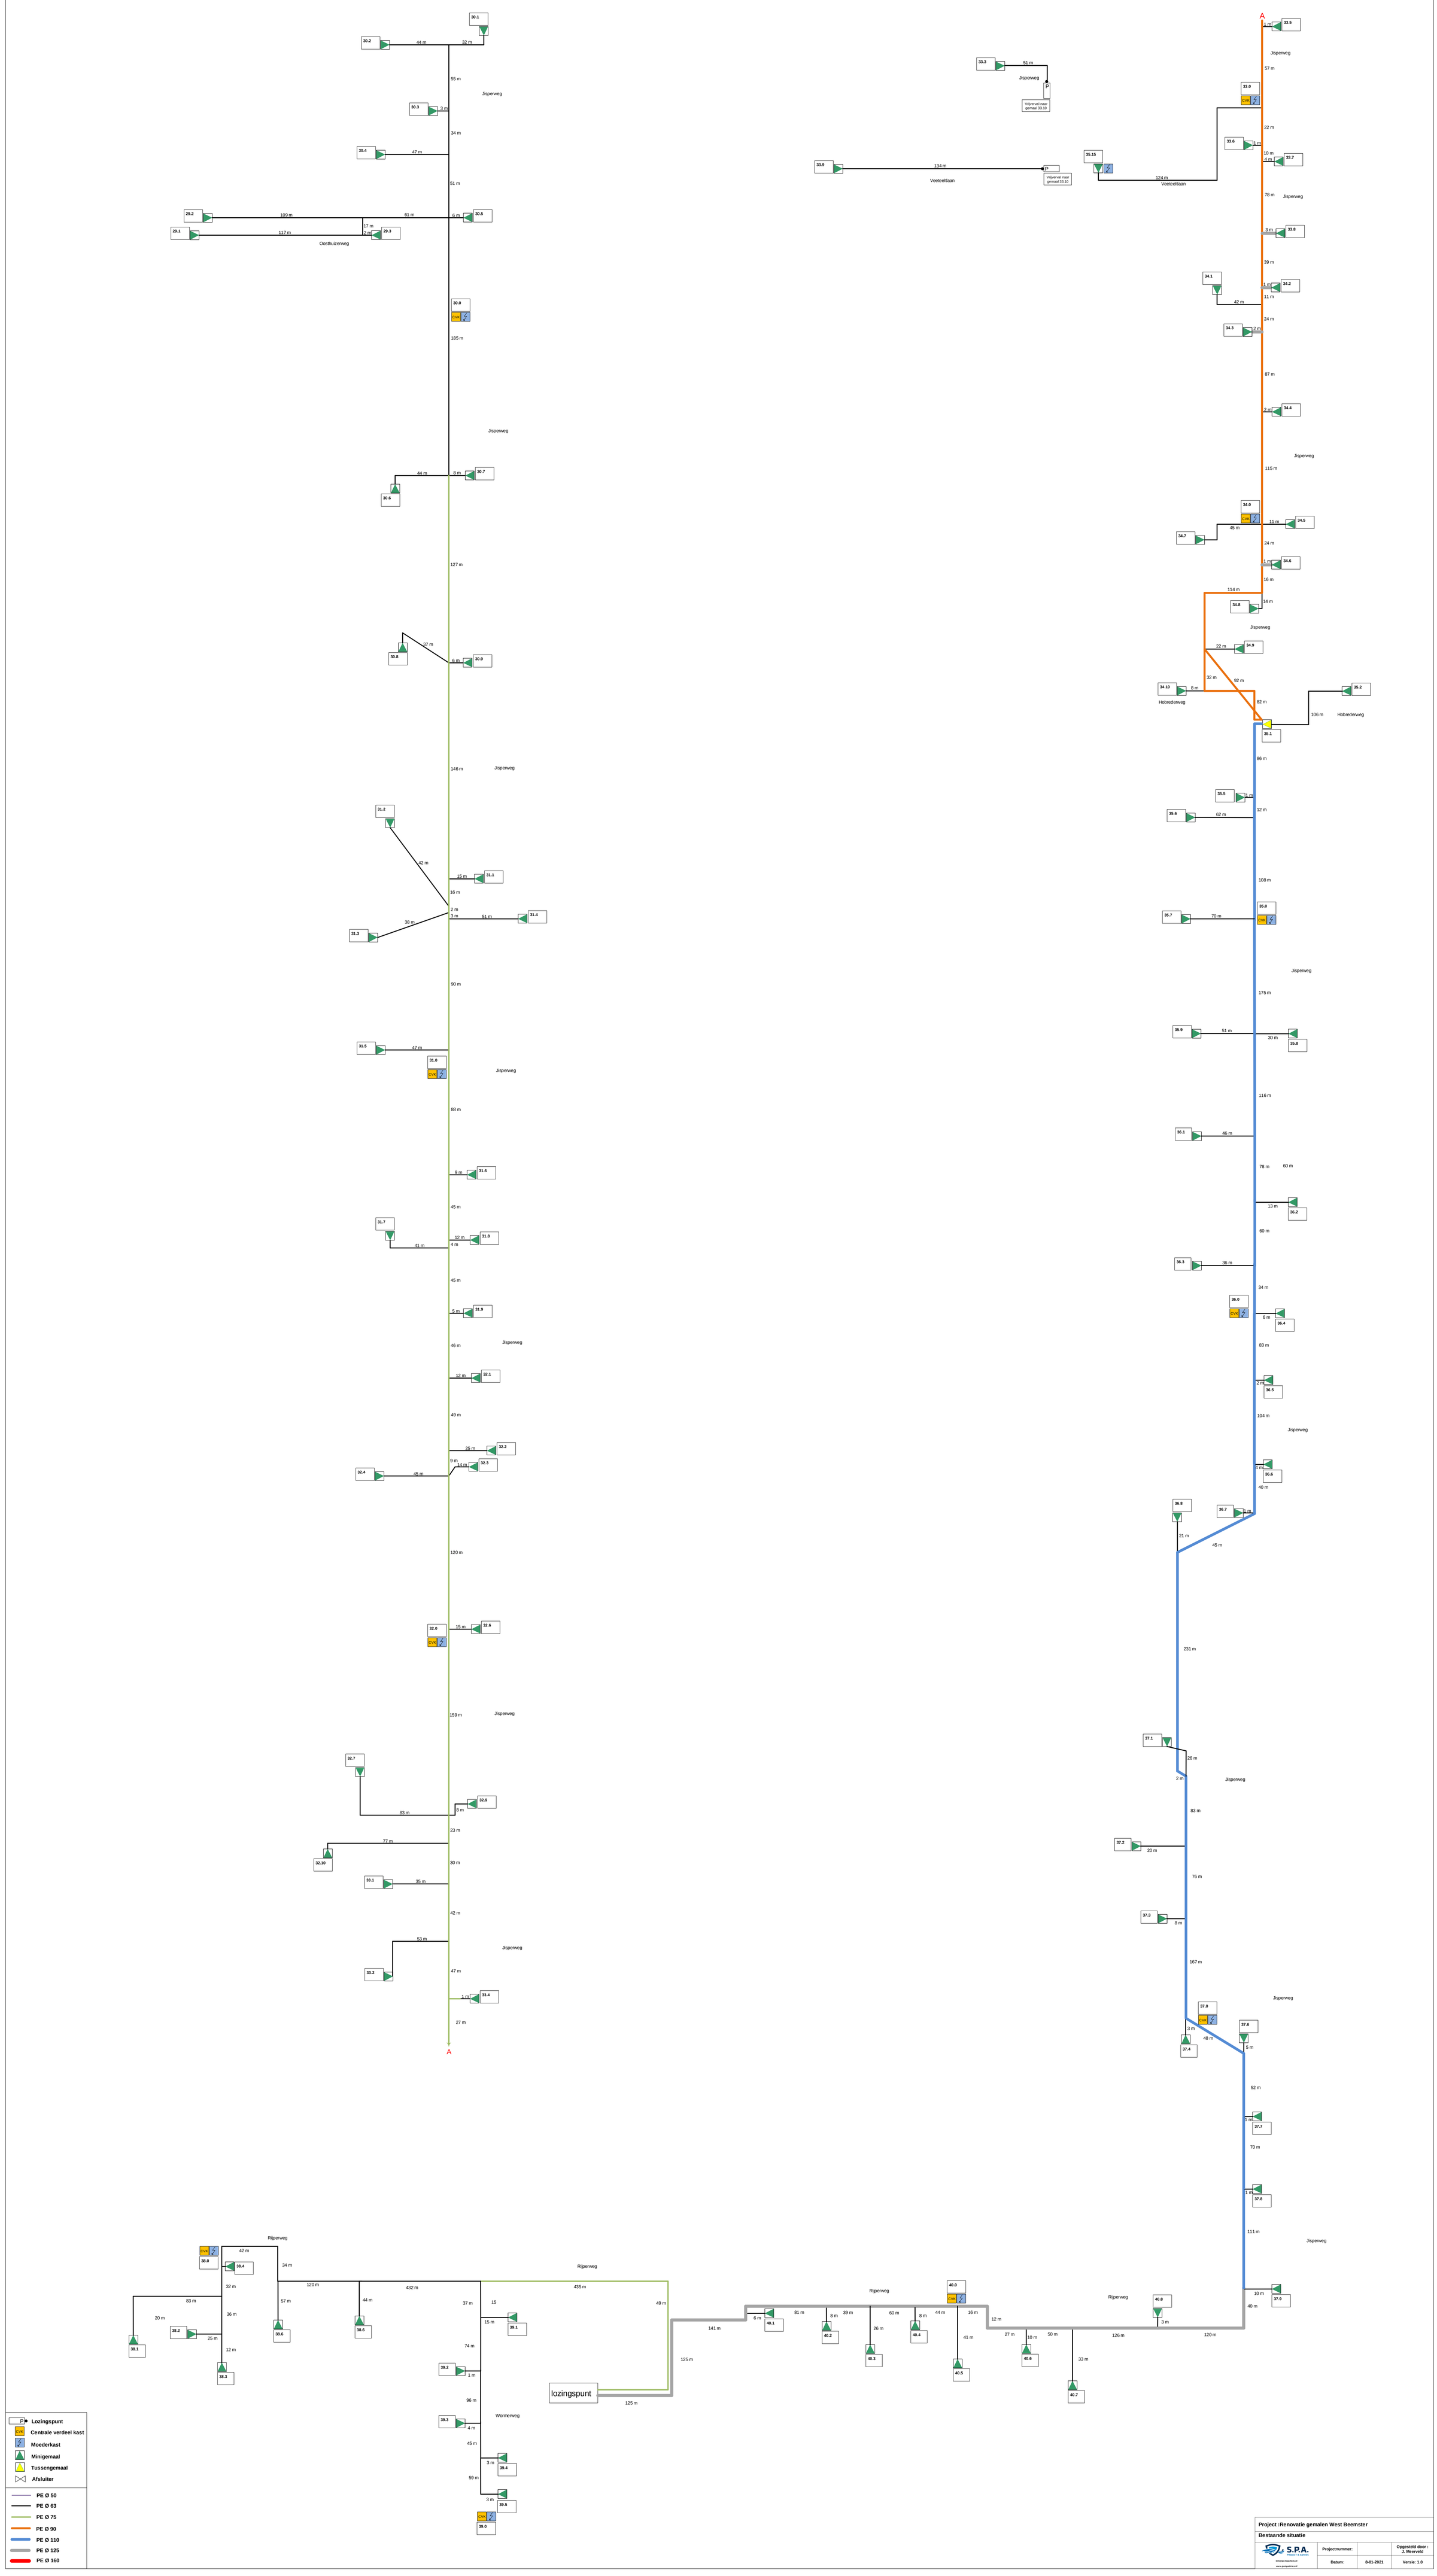

Project :Renovatie gemalen West Beemster

Bestaande situatie

S.P.A. Stichting Project Administratie Waterschap Hollandse Delta

Projectnummer:		Opgesteld door : J. Meerveld
Datum:	8-01-2021	Versie: 1.0