




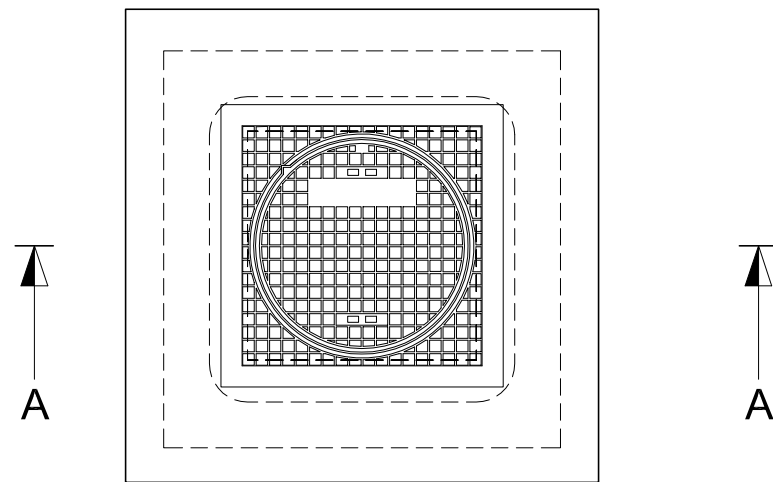

DEK POMPPUT

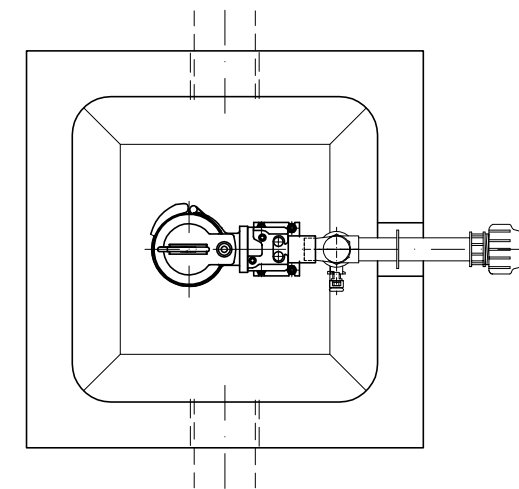

DOORSNEDE B-B

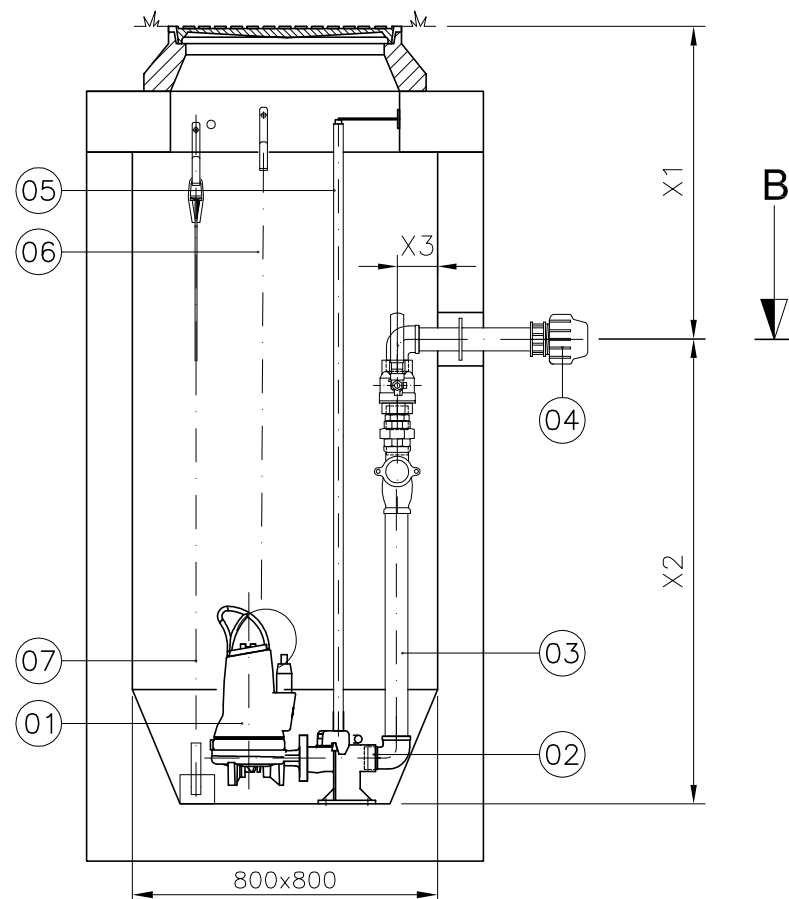


DOORSNEDE A-A

SITUATIE 3

Voor stuknummers zie
losse materiaallijst.

Opmerking: – Conservering gij.ond.: Epoxy systeem op
twee componenten basis.
– Betonsterkteklasse: C, milieuklasse: XA3, NEN5950.

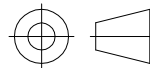I	I	I	I	Datum	 GEMEENTE BEEMSTER WERELDERFGOOD Gemeente Beemster Rijn Middelburgstraat 1 1462 NV Middenbeemster Telefoon: 0299 – 452 452 Email: gemeente@beemster.net				Opdrachtgever: S.P.A. Project & Advies BV Drachten		
I	I	I	I	Omschrijving					Project: Renovatie DG Sparing en opstellingstekening		
I	I	I	I	Naam	Schaal:	1:20	Datum:	23-09-2020	Fase: DEFINITIEF	Projectie: 	
I	I	I	I		Papierform.:	A3	Tekenaar:	R.Noorman			
I	I	I	I	Rev	Maateenheid:	mm	Gecontr.:	<i>Rmk</i>	Tekeningnummer: 17366	Blad: 1	Van: 3
D	C	B	A		Objectnr.:	—	Ordernr.:	2020671			