



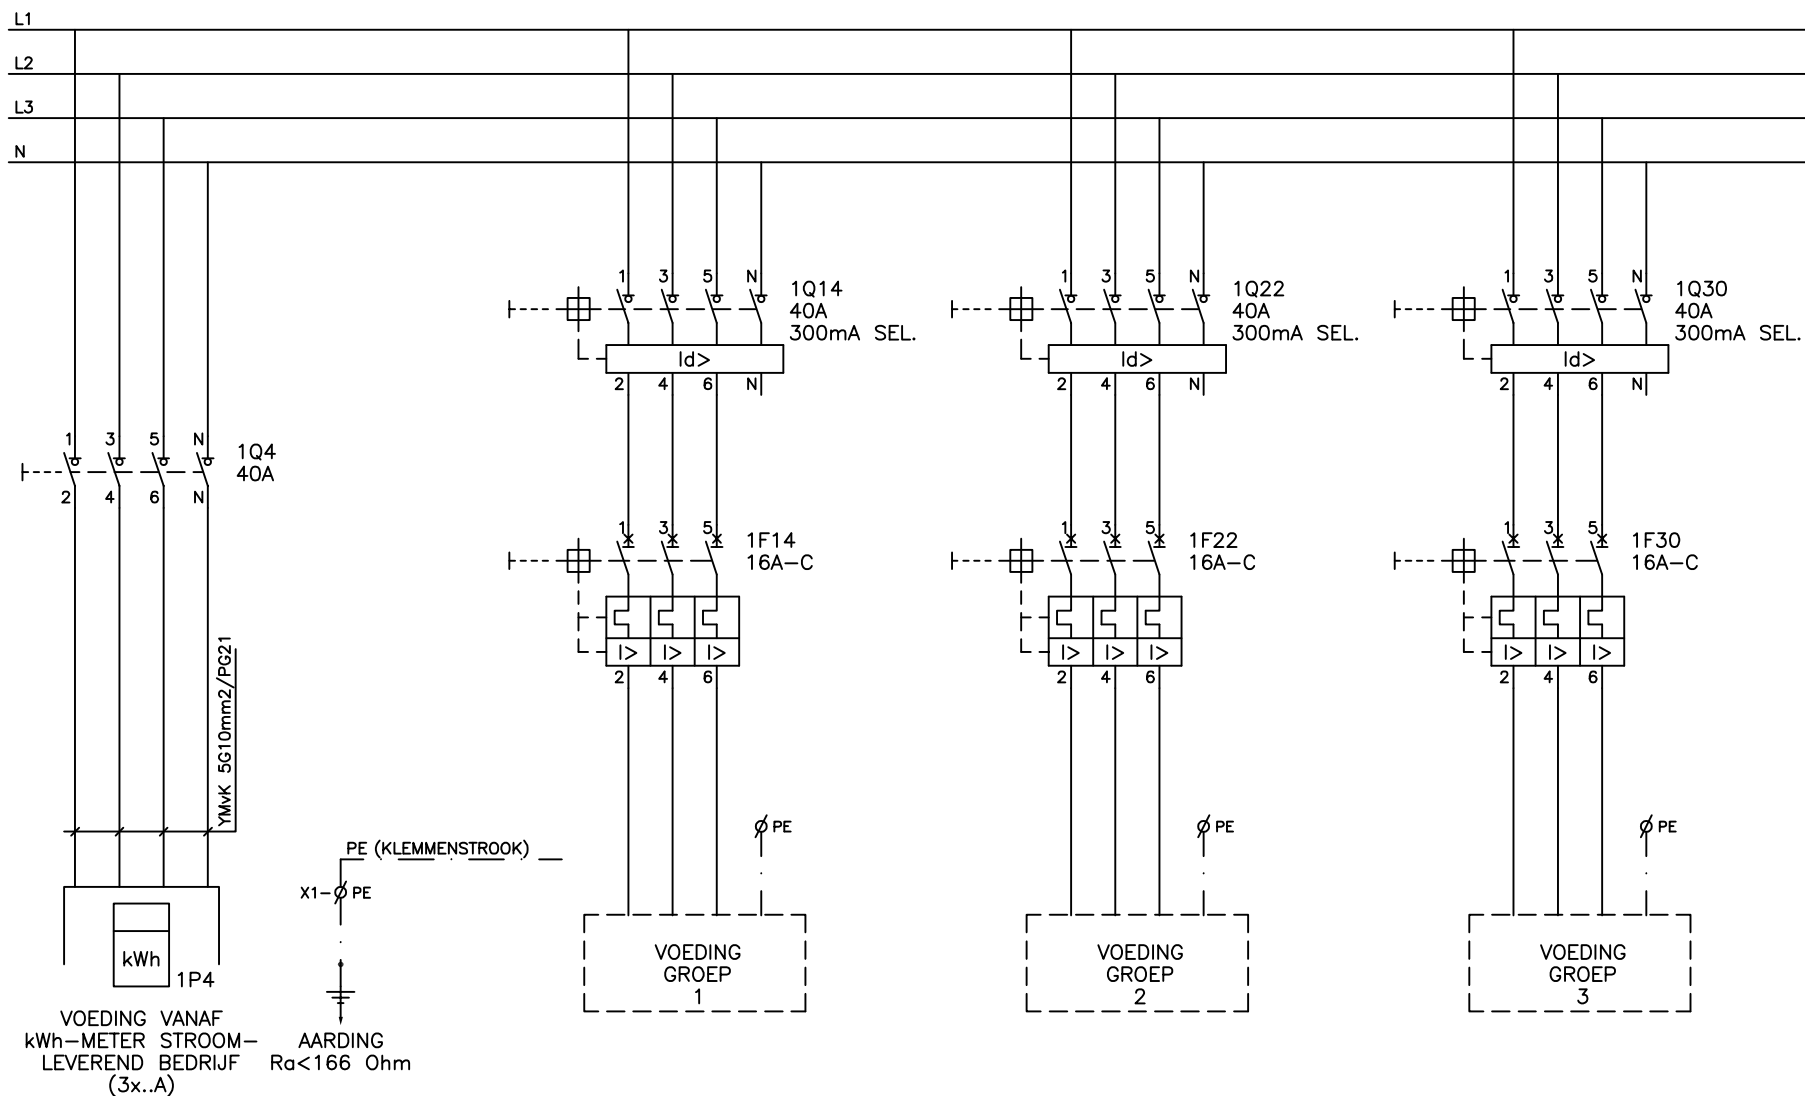

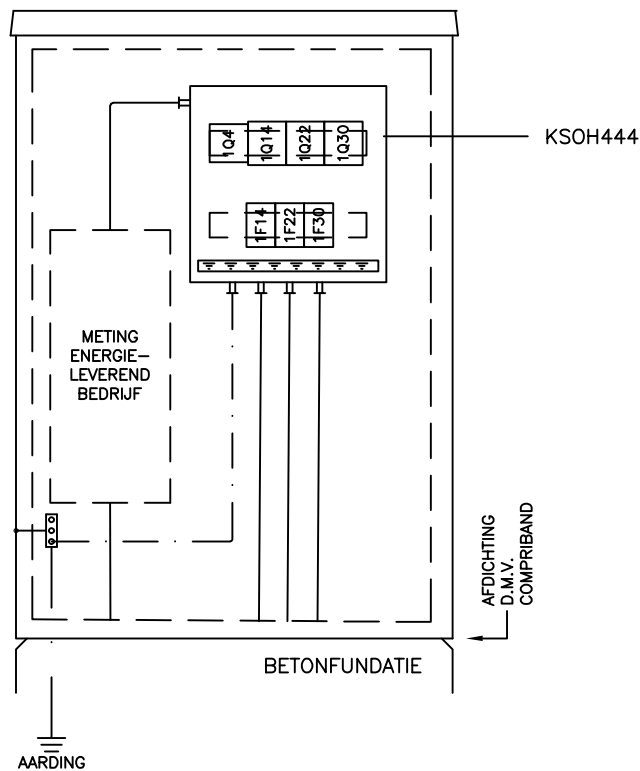

BUITENOPSTELLINGSKAST:

FABRIKAAT	STAKA
TYPE	RH800
MATERIAAL	2mm RVS304
KLEUR	DONKERGROEN RAL 6005
AFMETINGEN	1150x800x350mm (HxBxD)
SLOT	RONIS N34265



Gemeente Beemster
Rijn Middelburgstraat 1
1462 NV Middenbeemster
Telefoon: 0299 - 452 452
Email: gemeente@beemster.net

Directie:

Opdrachtgever: GEMEENTE BEEMSTER

Project: CENTRALE VERDEELKAST (CVK)

Betreft: KASTINDELING

datum: 30-03-2021

d.d.:

d.d.:

d.d.:

d.d.:

d.d.:

rev.: V1.0

tekening nr.: 17760.dwg

verkoop nr.: 2120257

object nr. :

getek.: LvdV

gecon.:

blad : 2 van: 2

schaal: n.v.t.

© copyright M