


1 2 

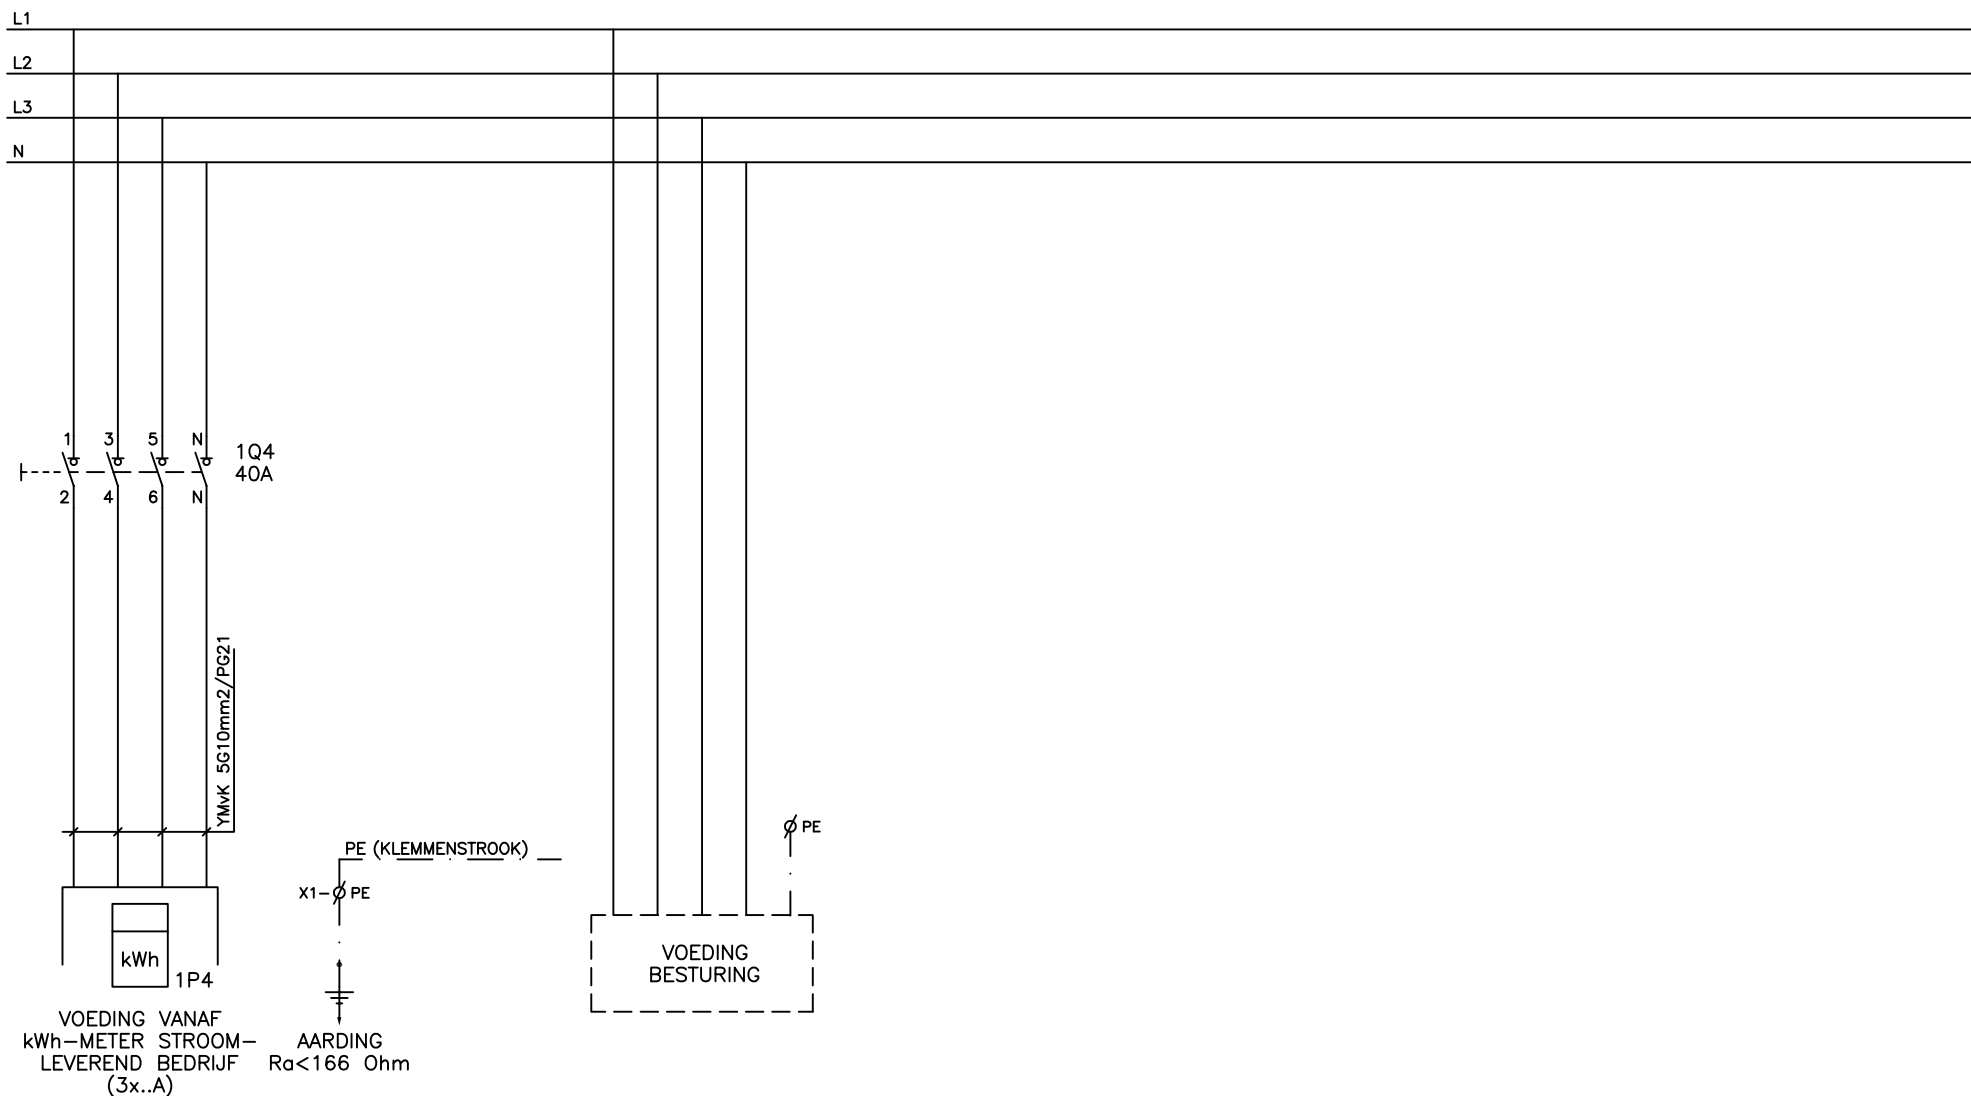

Gemeente Beemster
Rijn Middelburgstraat 1
1462 NV Middenbeemster
Telefoon: 0299 - 452 452
Email: gemeente@beemster.net

Directie:

Opdrachtgever: GEMEENTE BEEMSTER

Project: MOEDERKAST (MK)

Betreft: GRONDSHEMA

datum: 30-03-2021

d.d.:

d.d.:

d.d.:

d.d.:

d.d.:

rev.: V1.0

tekening nr.: 17762.dwg

verkoop nr.: 2120257

object nr. :


getek.: LvdV

gecon.:

blad : 1 van: 3

schaal: n.v.t.

© copyright M

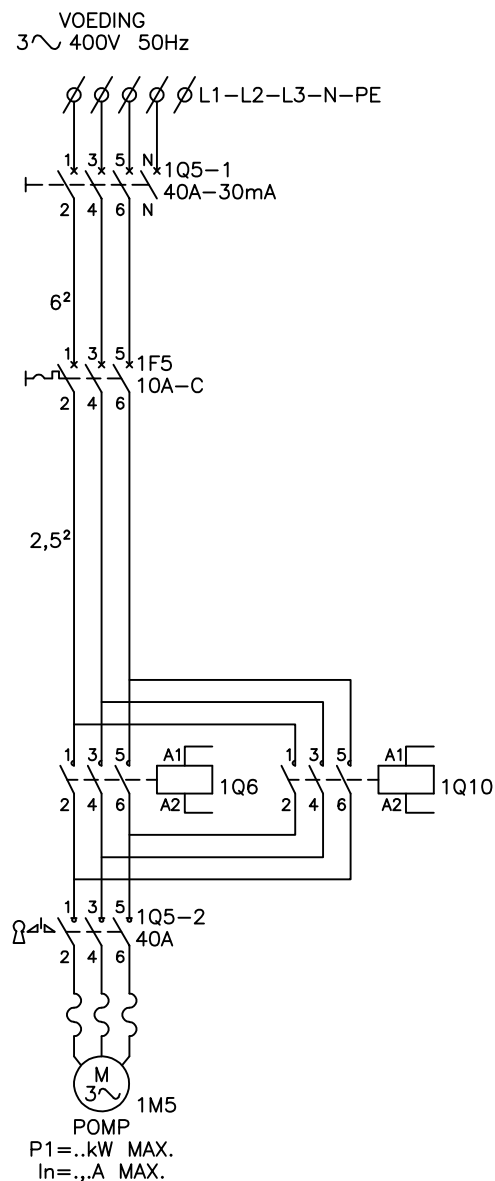

Gemeente Beemster
Rijn Middelburgstraat 1
1462 NV Middenbeemster
Telefoon: 0299 - 452 452
Email: gemeente@beemster.net

Directie:

Opdrachtgever: GEMEENTE BEEMSTER

Project: MOEDERKAST (MK)

Betreft: HOOFDSTROOMSCHEMA

datum: 30-03-2021

d.d.:

d.d.:

d.d.:

d.d.:

d.d.:

rev.: V1.0

tekening nr.: 17762

verkoop nr.: 2120257

object nr.: -


getek.: LvdV

gecon.:

blad : 2 van: 3

schaal: n.v.t.

© copyright WWIOT

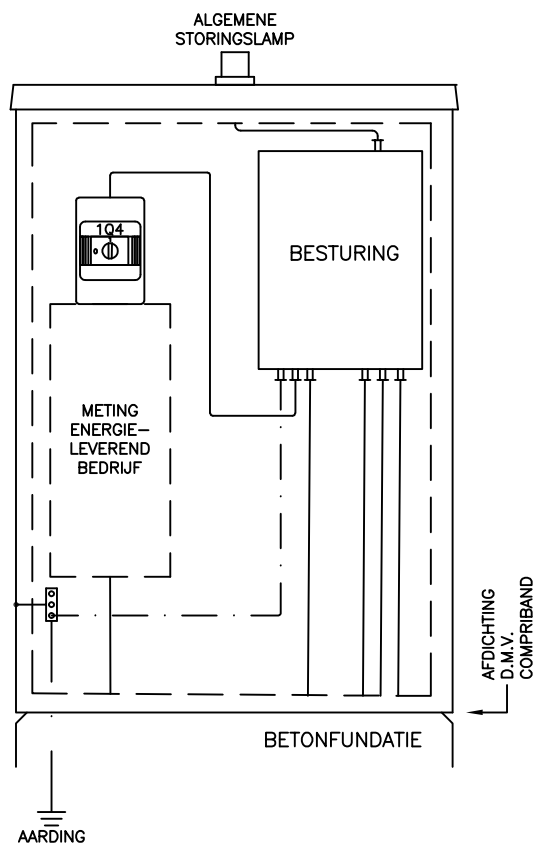

BUITENOPSTELLINGSKAST:

FABRIKAAT	STAKA
TYPE	RH800
MATERIAAL	2mm RVS304
KLEUR	DONKERGROEN RAL 6005
AFMETINGEN	1150x800x350mm (HxBxD)
SLOT	RONIS N34265



Gemeente Beemster
Rijn Middelburgstraat 1
1462 NV Middenbeemster
Telefoon: 0299 - 452 452
Email: gemeente@beemster.net

Directie:

Opdrachtgever: GEMEENTE BEEMSTER

Project: MOEDERKAST (MK)

Betreft: KASTINDELING

datum: 30-03-2021

d.d.:

d.d.:

d.d.:

d.d.:

d.d.:

rev.: V1.0

tekening nr.: 17762.dwg

verkoop nr.: 2120257

object nr. :

getek.: LvdV

gecon.:

blad : 3 van: 3

schaal: n.v.t.

© copyright M