


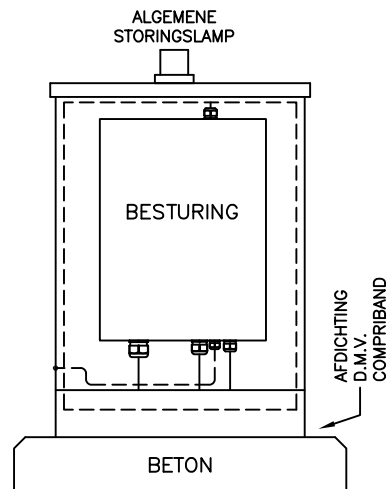

BUITENOPSTELLINGSKAST:

FABRIKAAT STAKA
 TYPE PSZ-445
 MATERIAAL 1.5mm RVS304
 KLEUR DONKERGROEN RAL6005
 AFMETINGEN 640x425x270mm (HxBxD)
 SLOT RONIS N34265



Gemeente Beemster
 Rijn Middelburgstraat 1
 1462 NV Middenbeemster
 Telefoon: 0299 - 452 452
 Email: gemeente@beemster.net

Directie:

Opdrachtgever: GEMEENTE BEEMSTER

Project: DOCHTERKAST (DK)

Betreft: KASTINDELING

datum: 30-03-2021

d.d.:

d.d.:

d.d.:

d.d.:

d.d.:

rev.: V1.0

tekening nr.: WWIOTv07

verkoop nr.: 2120257

object nr.: -

getek.: LvdV

gecon.:

blad : 1 van: 1

schaal: n.v.t.

© copyright WWIOT