BAM Infraconsult bv

Toetsenbordweg 11, 1033 MZ Amsterdam
Telefoon (020) 410 85 43 / www.baminfra.nl/infraconsult

Geotechnisch bodemonderzoek

Johanna Westerdijkpad te Leiden

JS/BM210548/COP.02488.01.06
Auteur: J. Slaghuis

Opdrachtgever

IDDS
De heer P. Dijkhuizen
Postbus 126
2200 AC NOORDWIJK



Versie	Status	Datum vrijgave	Auteur	Paraaf	Verificatie	Paraaf	Vrijgave	Paraaf
01	Definitief	18 oktober 2021	JS		FVV		JS	

Handelsregister 09073590 Statutair gevestigd te Bunnik

INHOUDSOPGAVE

√ Tabel uitgevoerd werk met bijzonderheden/afwijkingen

√ Locatietekening

√ Sondeergrafieken (conform NEN-EN-ISO 22476-1)

bam
infra

Tabel uitgevoerd werk


BAM Infraconsult bv

Overzichtstabel werkzaamheden

Loc. nr.	Materieel	Activiteit	Datum	Diepte (m -/- mv.)	Maaiveld t.o.v. NAP	X-Coördinaat	Y-Coördinaat	GWS (m -/- mv.)	Bijzonderheden
Sonderingen									
S01	Sondeerwagen	Sondering TE1	18 oktober 2021	25.00	+0.693	90863	465035	n.w.g.	-
S02	Sondeerwagen	Sondering TE1	18 oktober 2021	25.00	+0.561	90909	465008	n.w.g.	-
S03	Sondeerwagen	Sondering TE1	18 oktober 2021	25.00	+0.728	90877	464954	n.w.g.	-
S04	Sondeerwagen	Sondering TE1	18 oktober 2021	25.00	+0.641	90832	464981	n.w.g.	-
Overige informatie									
Hartweg	-	-	18 oktober 2021	-	+0.556	90920	465013	-	-
Water	-	-	18 oktober 2021	-	+0.337	90929	465031	-	-
Put	-	-	18 oktober 2021	-	+0.693	90874	465031	-	-


bam
infra

Locatietekening

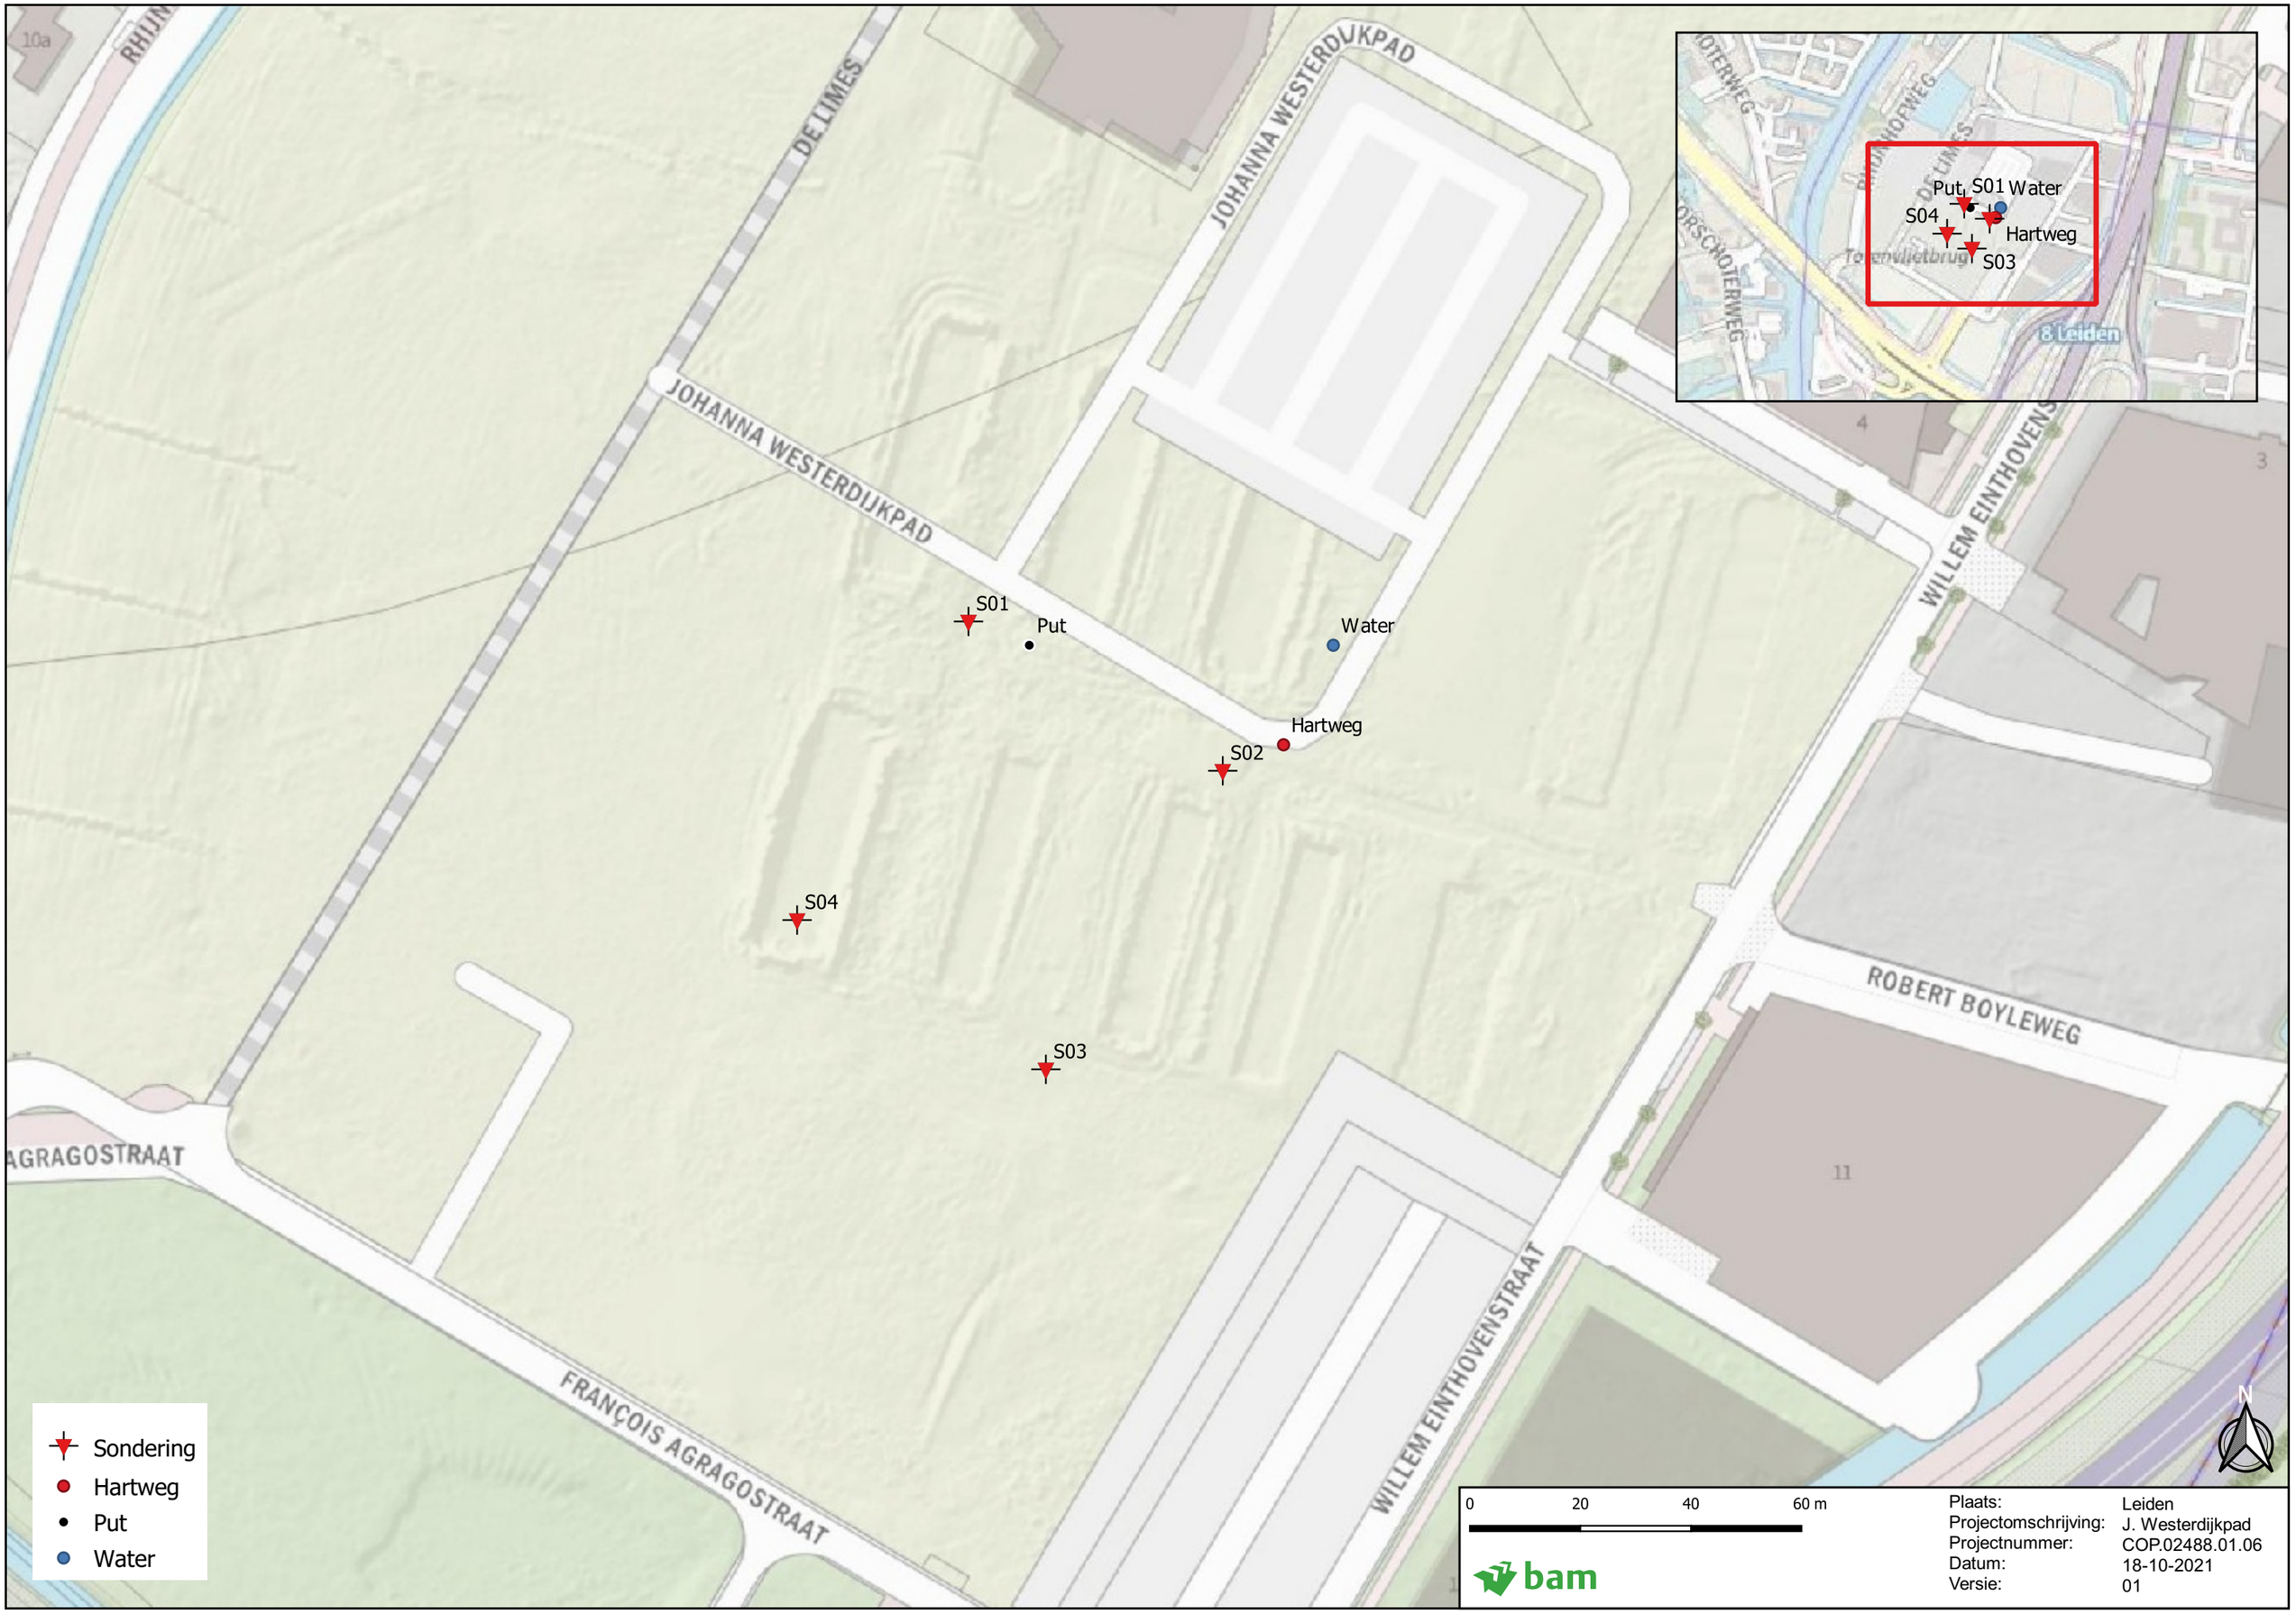

JOHANNA WESTERDIJKPAD
DE LIMES
RHIJN
WILLEM EINTHOVENSTRAAT
ROBERT BOYLEWEG
FRANÇOIS AGRAGOSTRAAT
AGRAGOSTRAAT
S01
Put
Water
Hartweg
S02
S04
S03
Sondering
Hartweg
Put
Water
0
20
40
60 m
N
Plaats: Leiden
Projectomschrijving: J. Westerdijkpad
Projectnummer: COP.02488.01.06
Datum: 18-10-2021
Versie: 01
bam

bam
infra


Sondeergrafieken

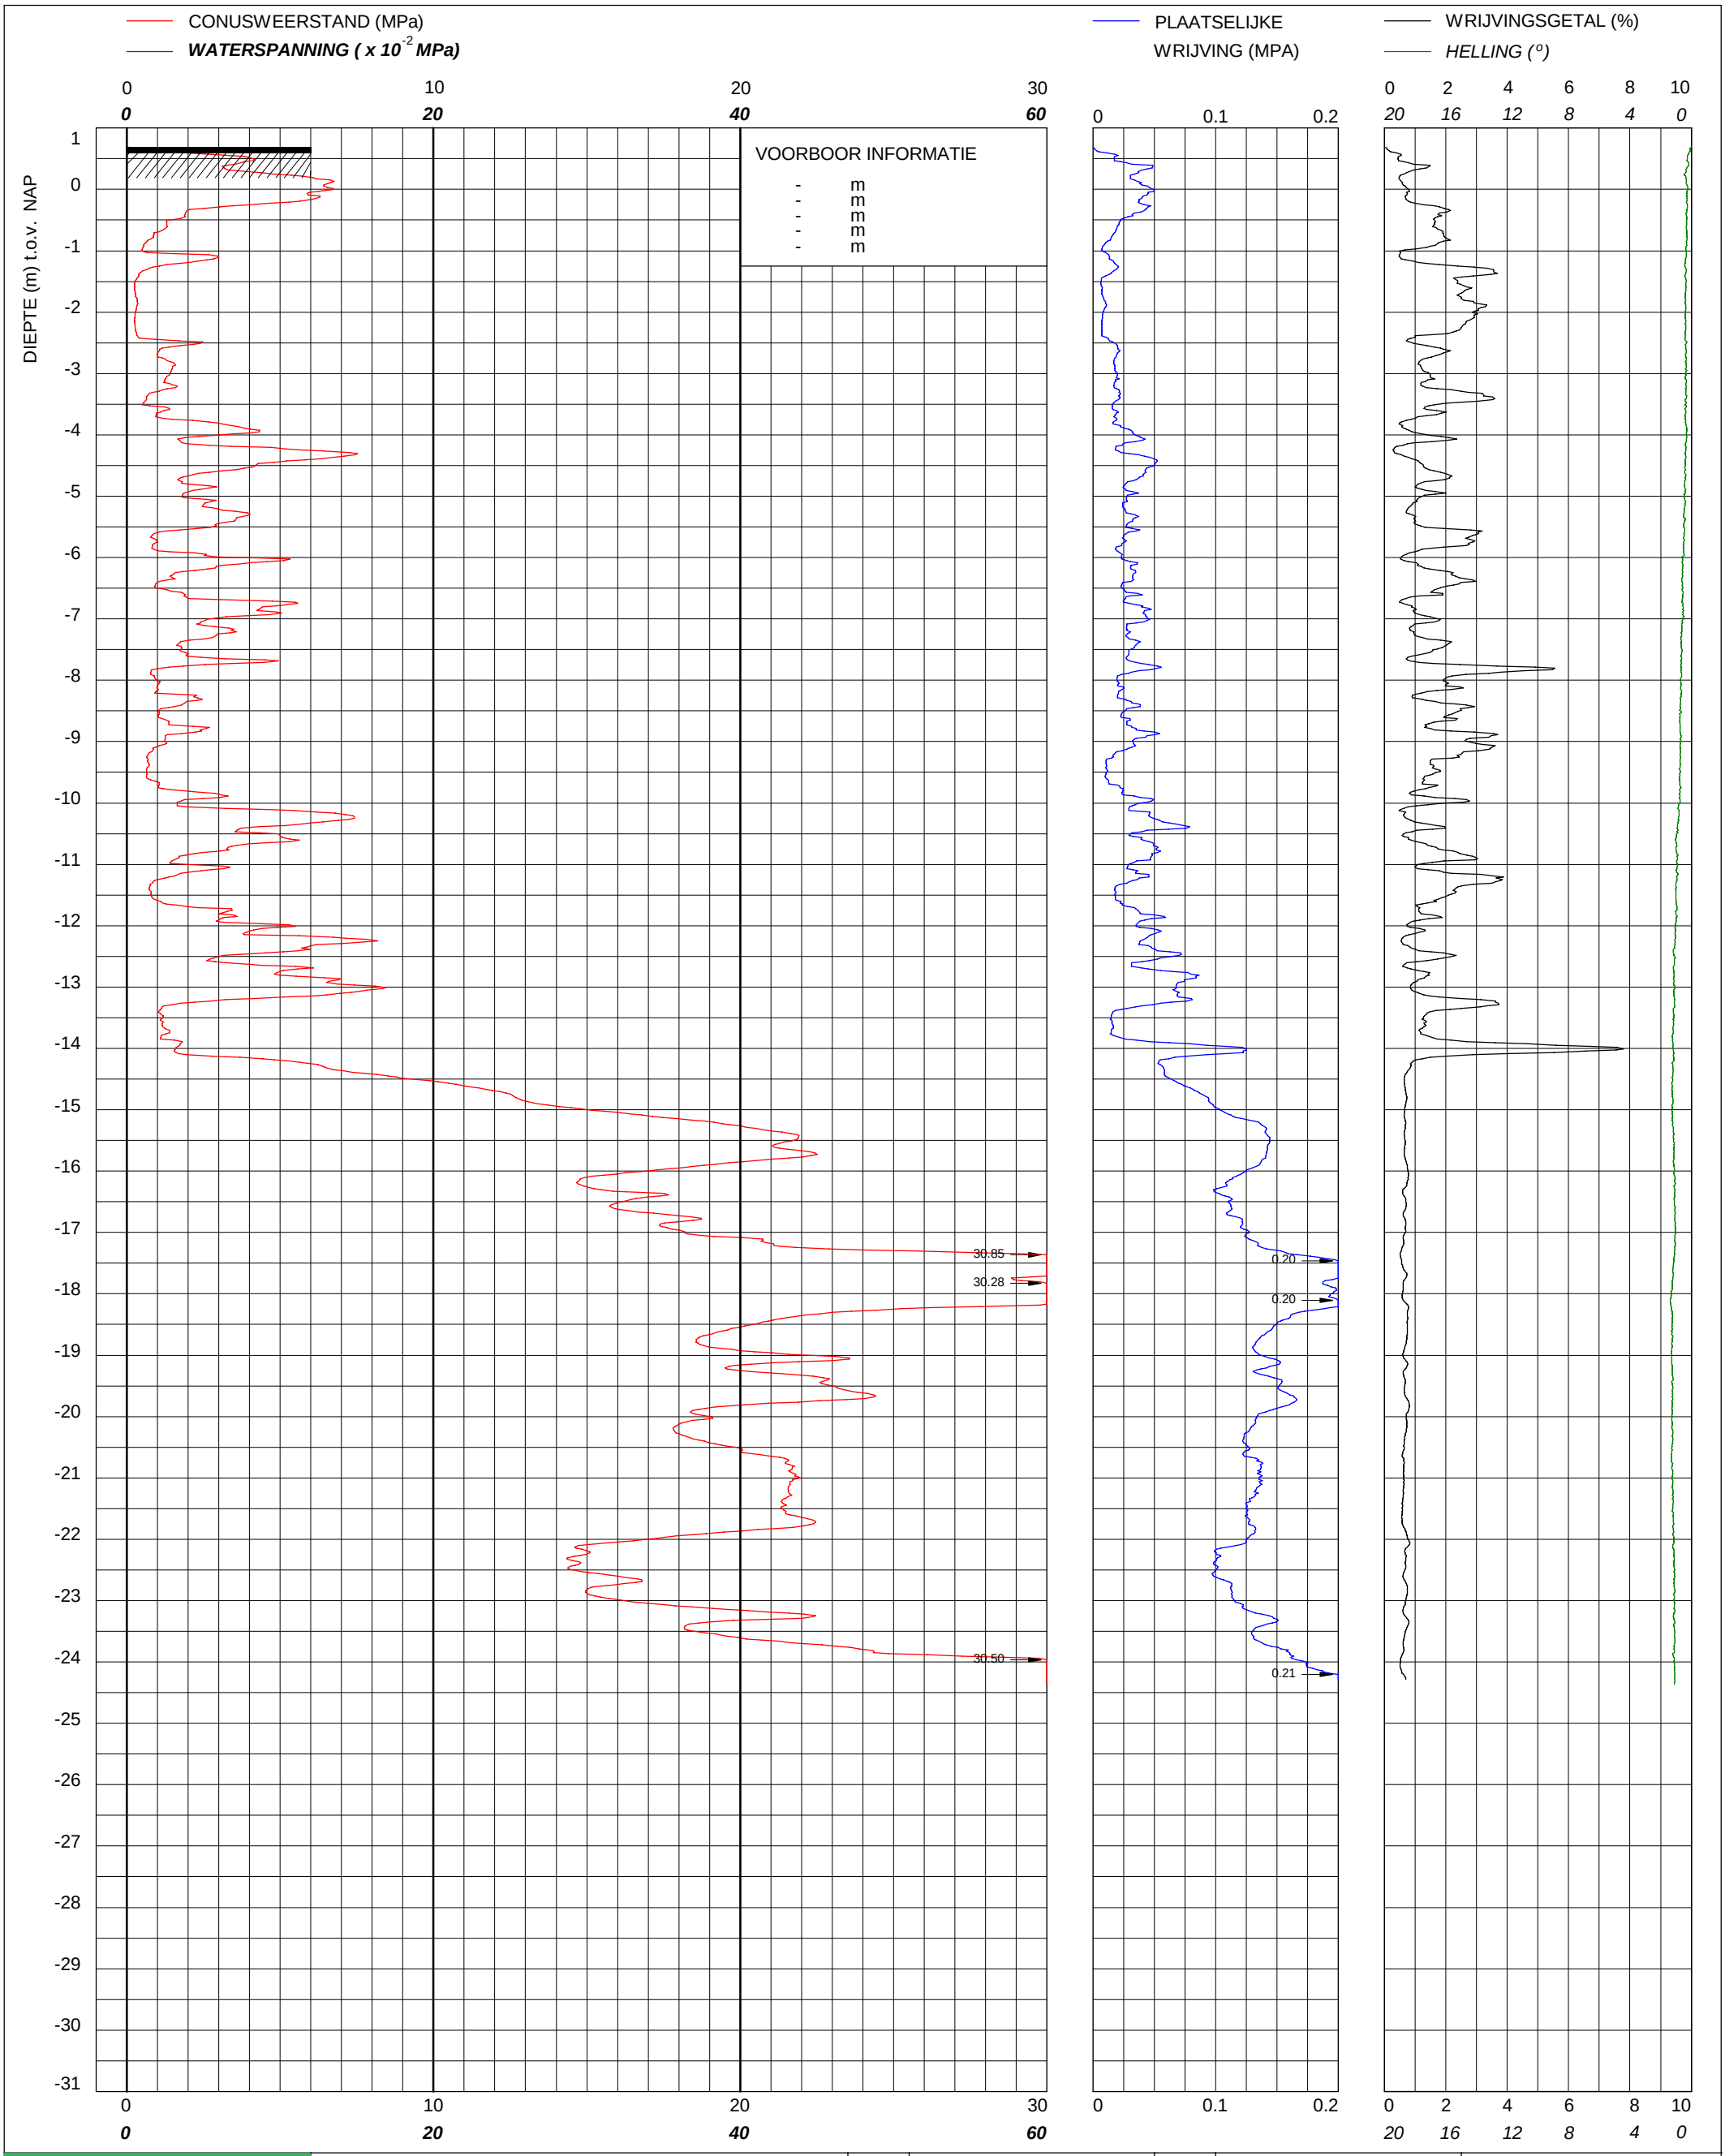

BAM Infraconsult bv © copyright Toetsenbordweg 11 1033 MZ AMSTERDAM Telefoon (020) 410 85 43 Email info.infra@bam.com	Sondering TE1 volgens NEN-EN-22476, klasse 3 Conus: 201033, Ac: 1.500 mm2	MV	0.693 m NAP	X	90863	Opdrachtnummer : 02488.01.06
	IDDS B.V.	Km		Y	465035	
	J. Westerdijkpad te Leiden	Uitvoeringsdatum		18-10-2021		Locatiecode : S01
		Printdatum		18-10-2021		

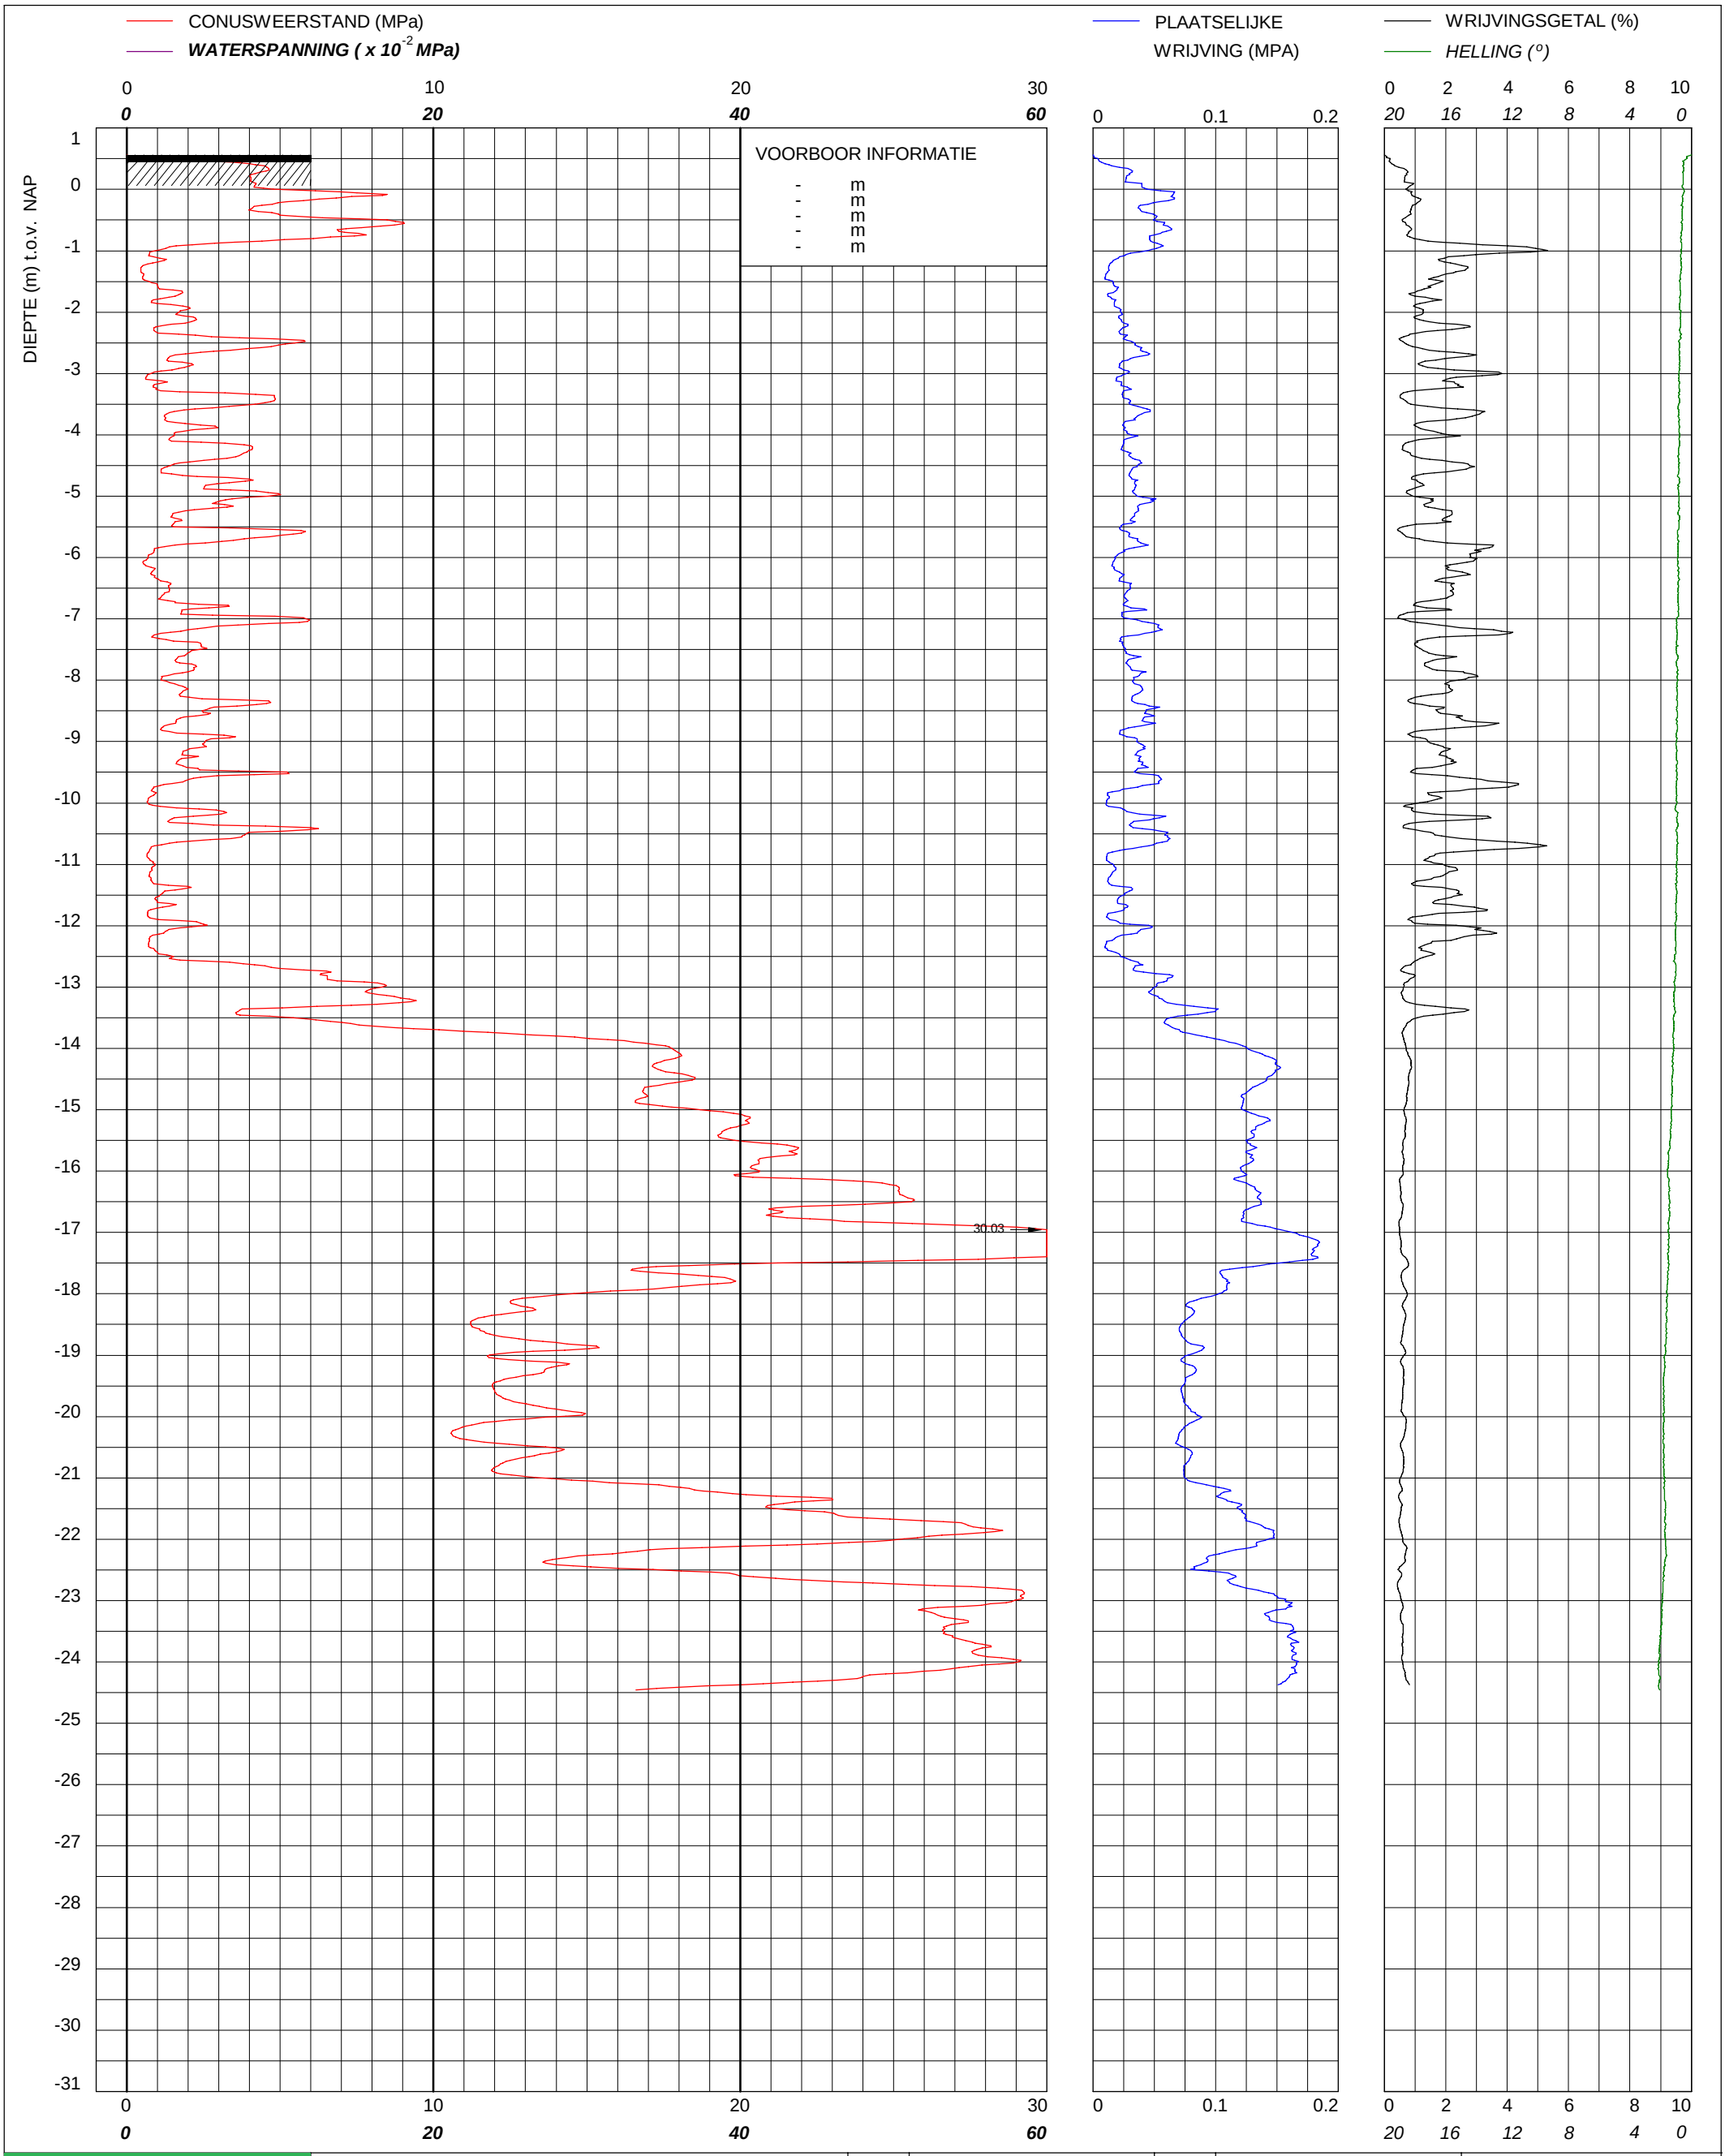

BAM Infraconsult bv © copyright Toetsenbordweg 11 1033 MZ AMSTERDAM Telefoon (020) 410 85 43 Email info.infra@bam.com	Sondering TE1 volgens NEN-EN-22476, klasse 3 Conus: 201033, Ac: 1.500 mm2	MV	0.561 m NAP	X	90909	Opdrachtnummer : 02488.01.06
IDDS B.V. **J. Westerdijkpad te Leiden**		Km		Y	465008	
		Uitvoeringsdatum		18-10-2021		Locatiecode : S02
		Printdatum		18-10-2021		

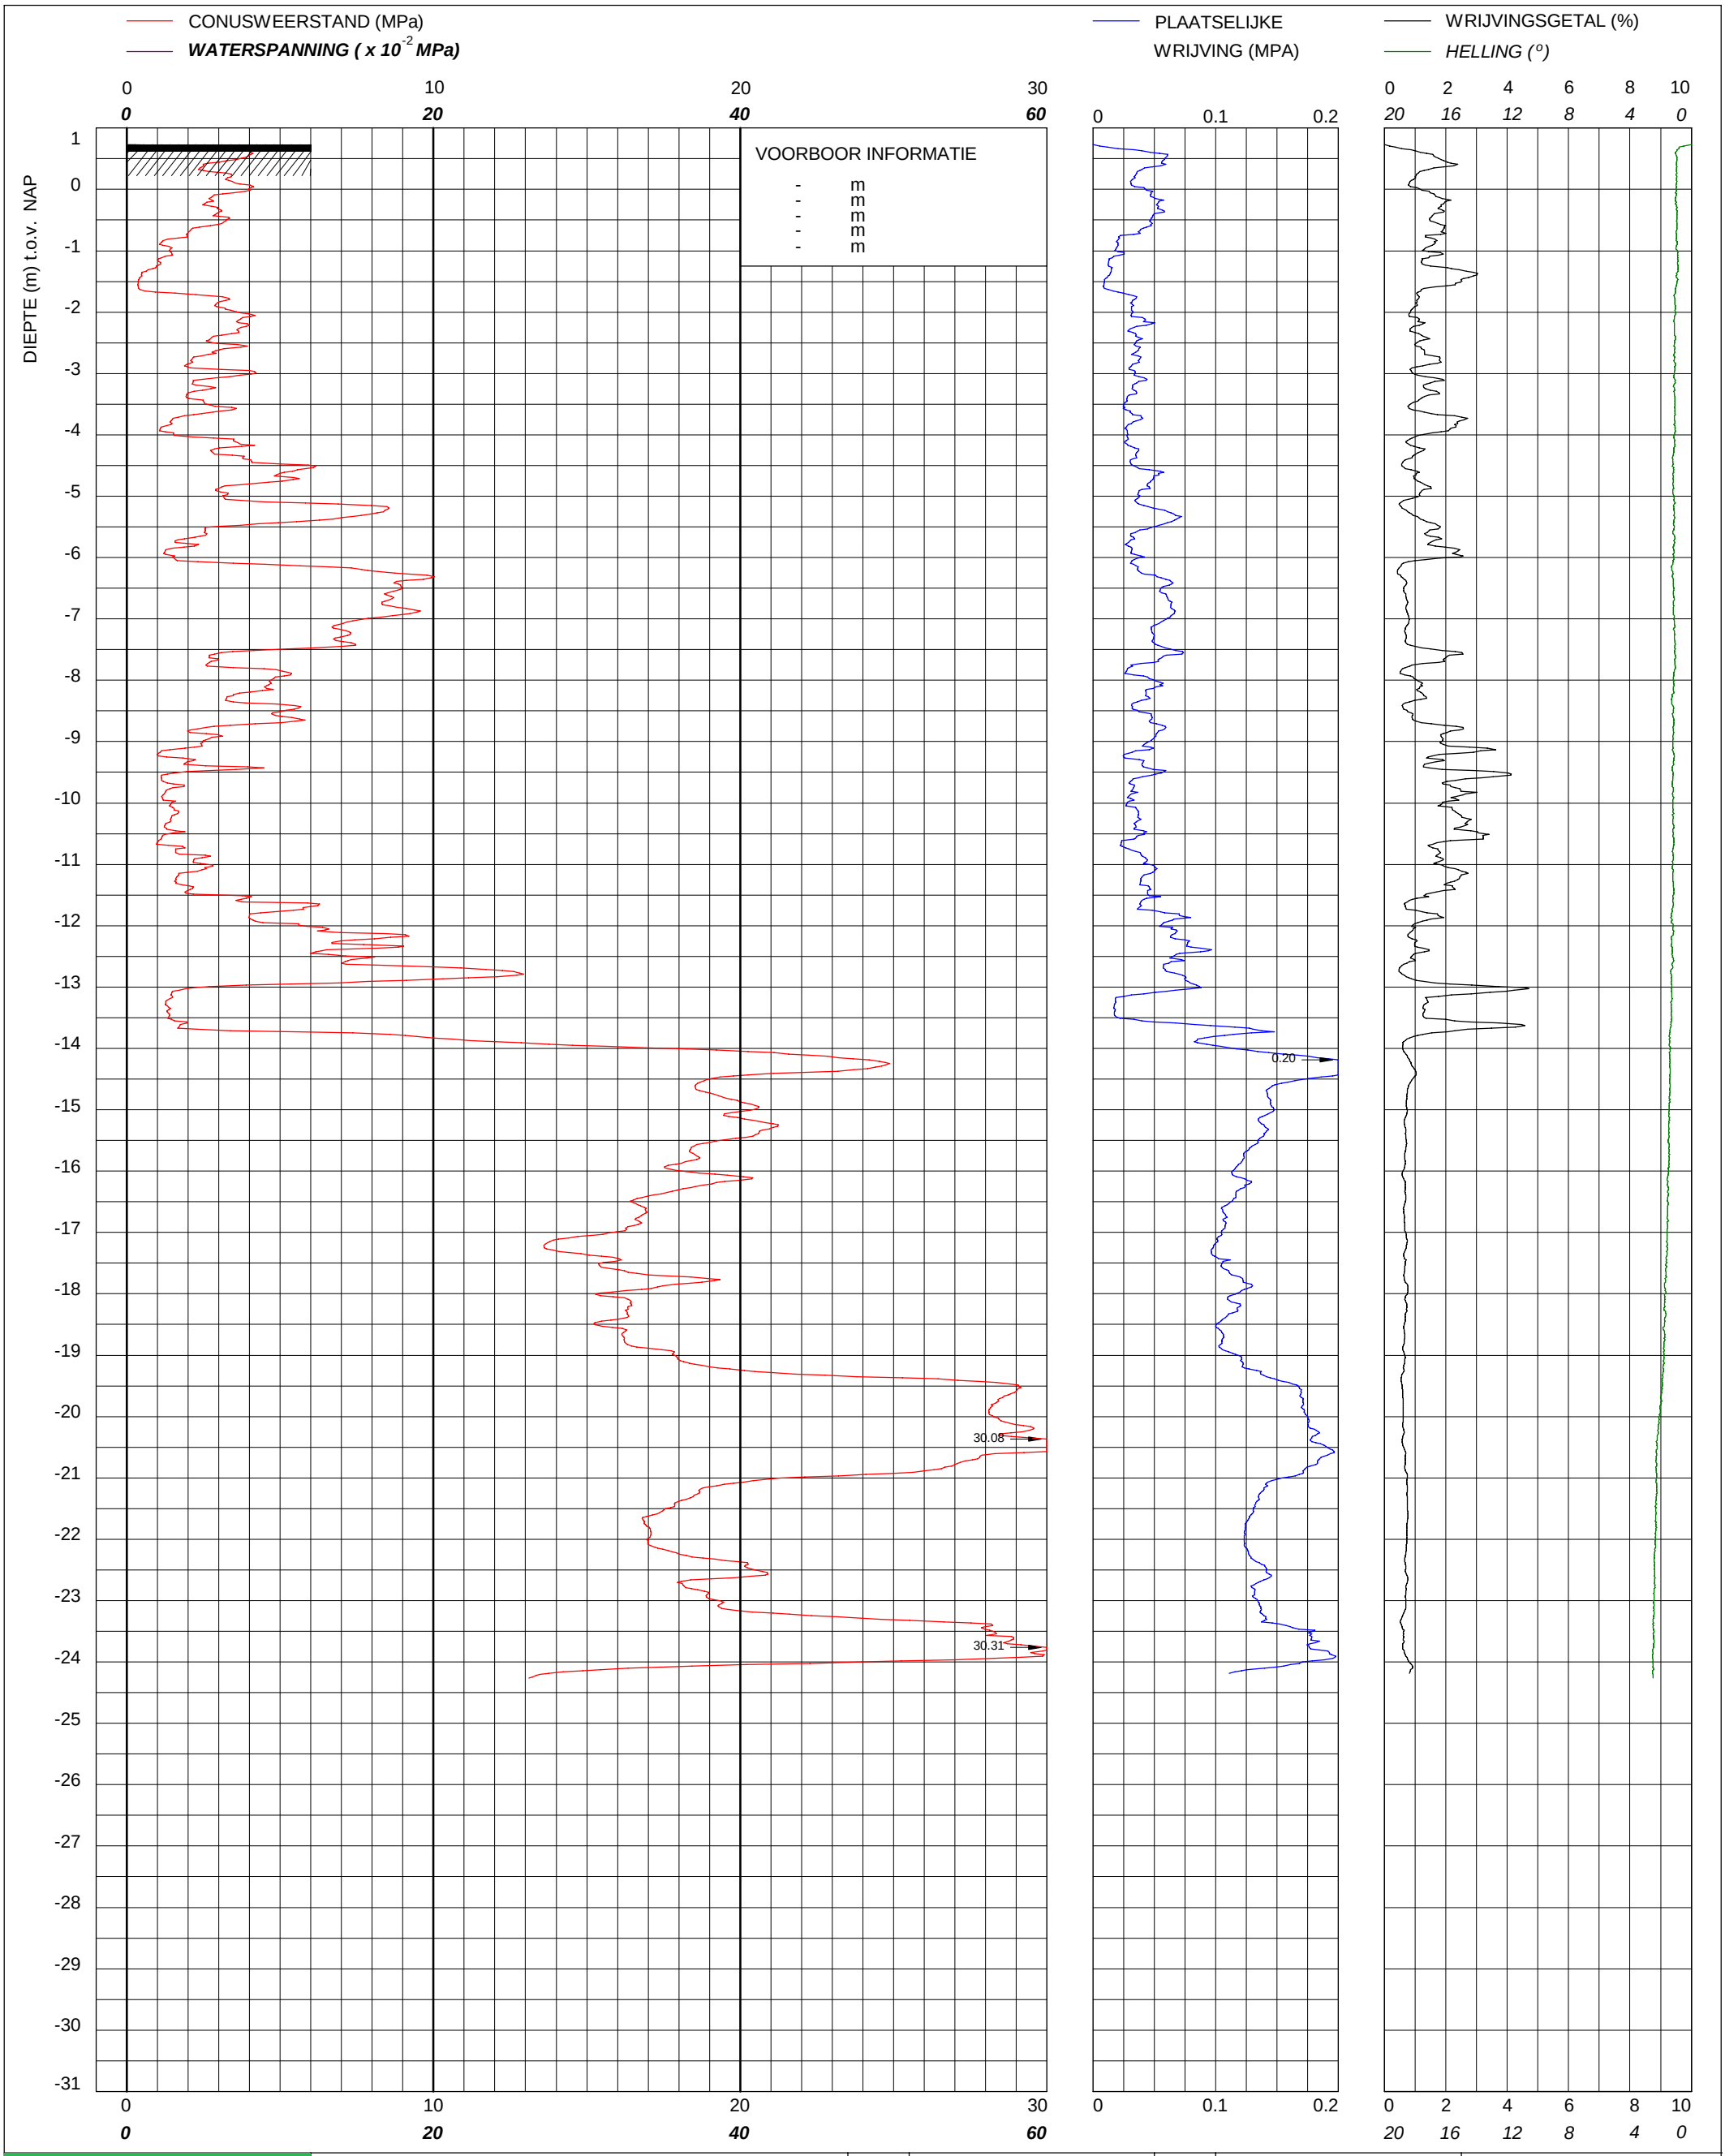

BAM Infraconsult bv
© copyright
Toetsenbordweg 11
1033 MZ AMSTERDAM
Telefoon (020) 410 85 43
Email info.infra@bam.com

Sondering TE1 volgens NEN-EN-22476, klasse 3
Conus: 201033, Ac: 1.500 mm2

IDDS B.V.

J. Westerdijkpad te Leiden

MV	0.728 m NAP	X	90877	Opdrachtnummer : 02488.01.06
Km		Y	464954	
Uitvoeringsdatum		18-10-2021		Locatiecode : S03
Printdatum		18-10-2021		

CONUSWEERSTAND (MPa)

WATERSPANNING (x 10^{-2} MPa)

PLAATSELIJKE WRIJVING (MPA)

WRIJVINGSGETAL (%)

HELLING (^{o})

DIEPTE (m) t.o.v. NAP

VOORBOOR INFORMATIE

- m
- m
- m
- m
- m

30.07

30.15

BAM Infraconsult bv

© copyright

Toetsenbordweg 11
1033 MZ AMSTERDAM
Telefoon (020) 410 85 43
Email info.infra@bam.com

Sondering TE1 volgens NEN-EN-22476, klasse 3
Conus: 201033, Ac: 1.500 mm2

IDDS B.V.

J. Westerdijkpad te Leiden

MV	0.641 m NAP	X	90832	Opdrachtnummer :
Km		Y	464981	02488.01.06
Uitvoeringsdatum		18-10-2021		Locatiecode :
Printdatum		18-10-2021		S04