



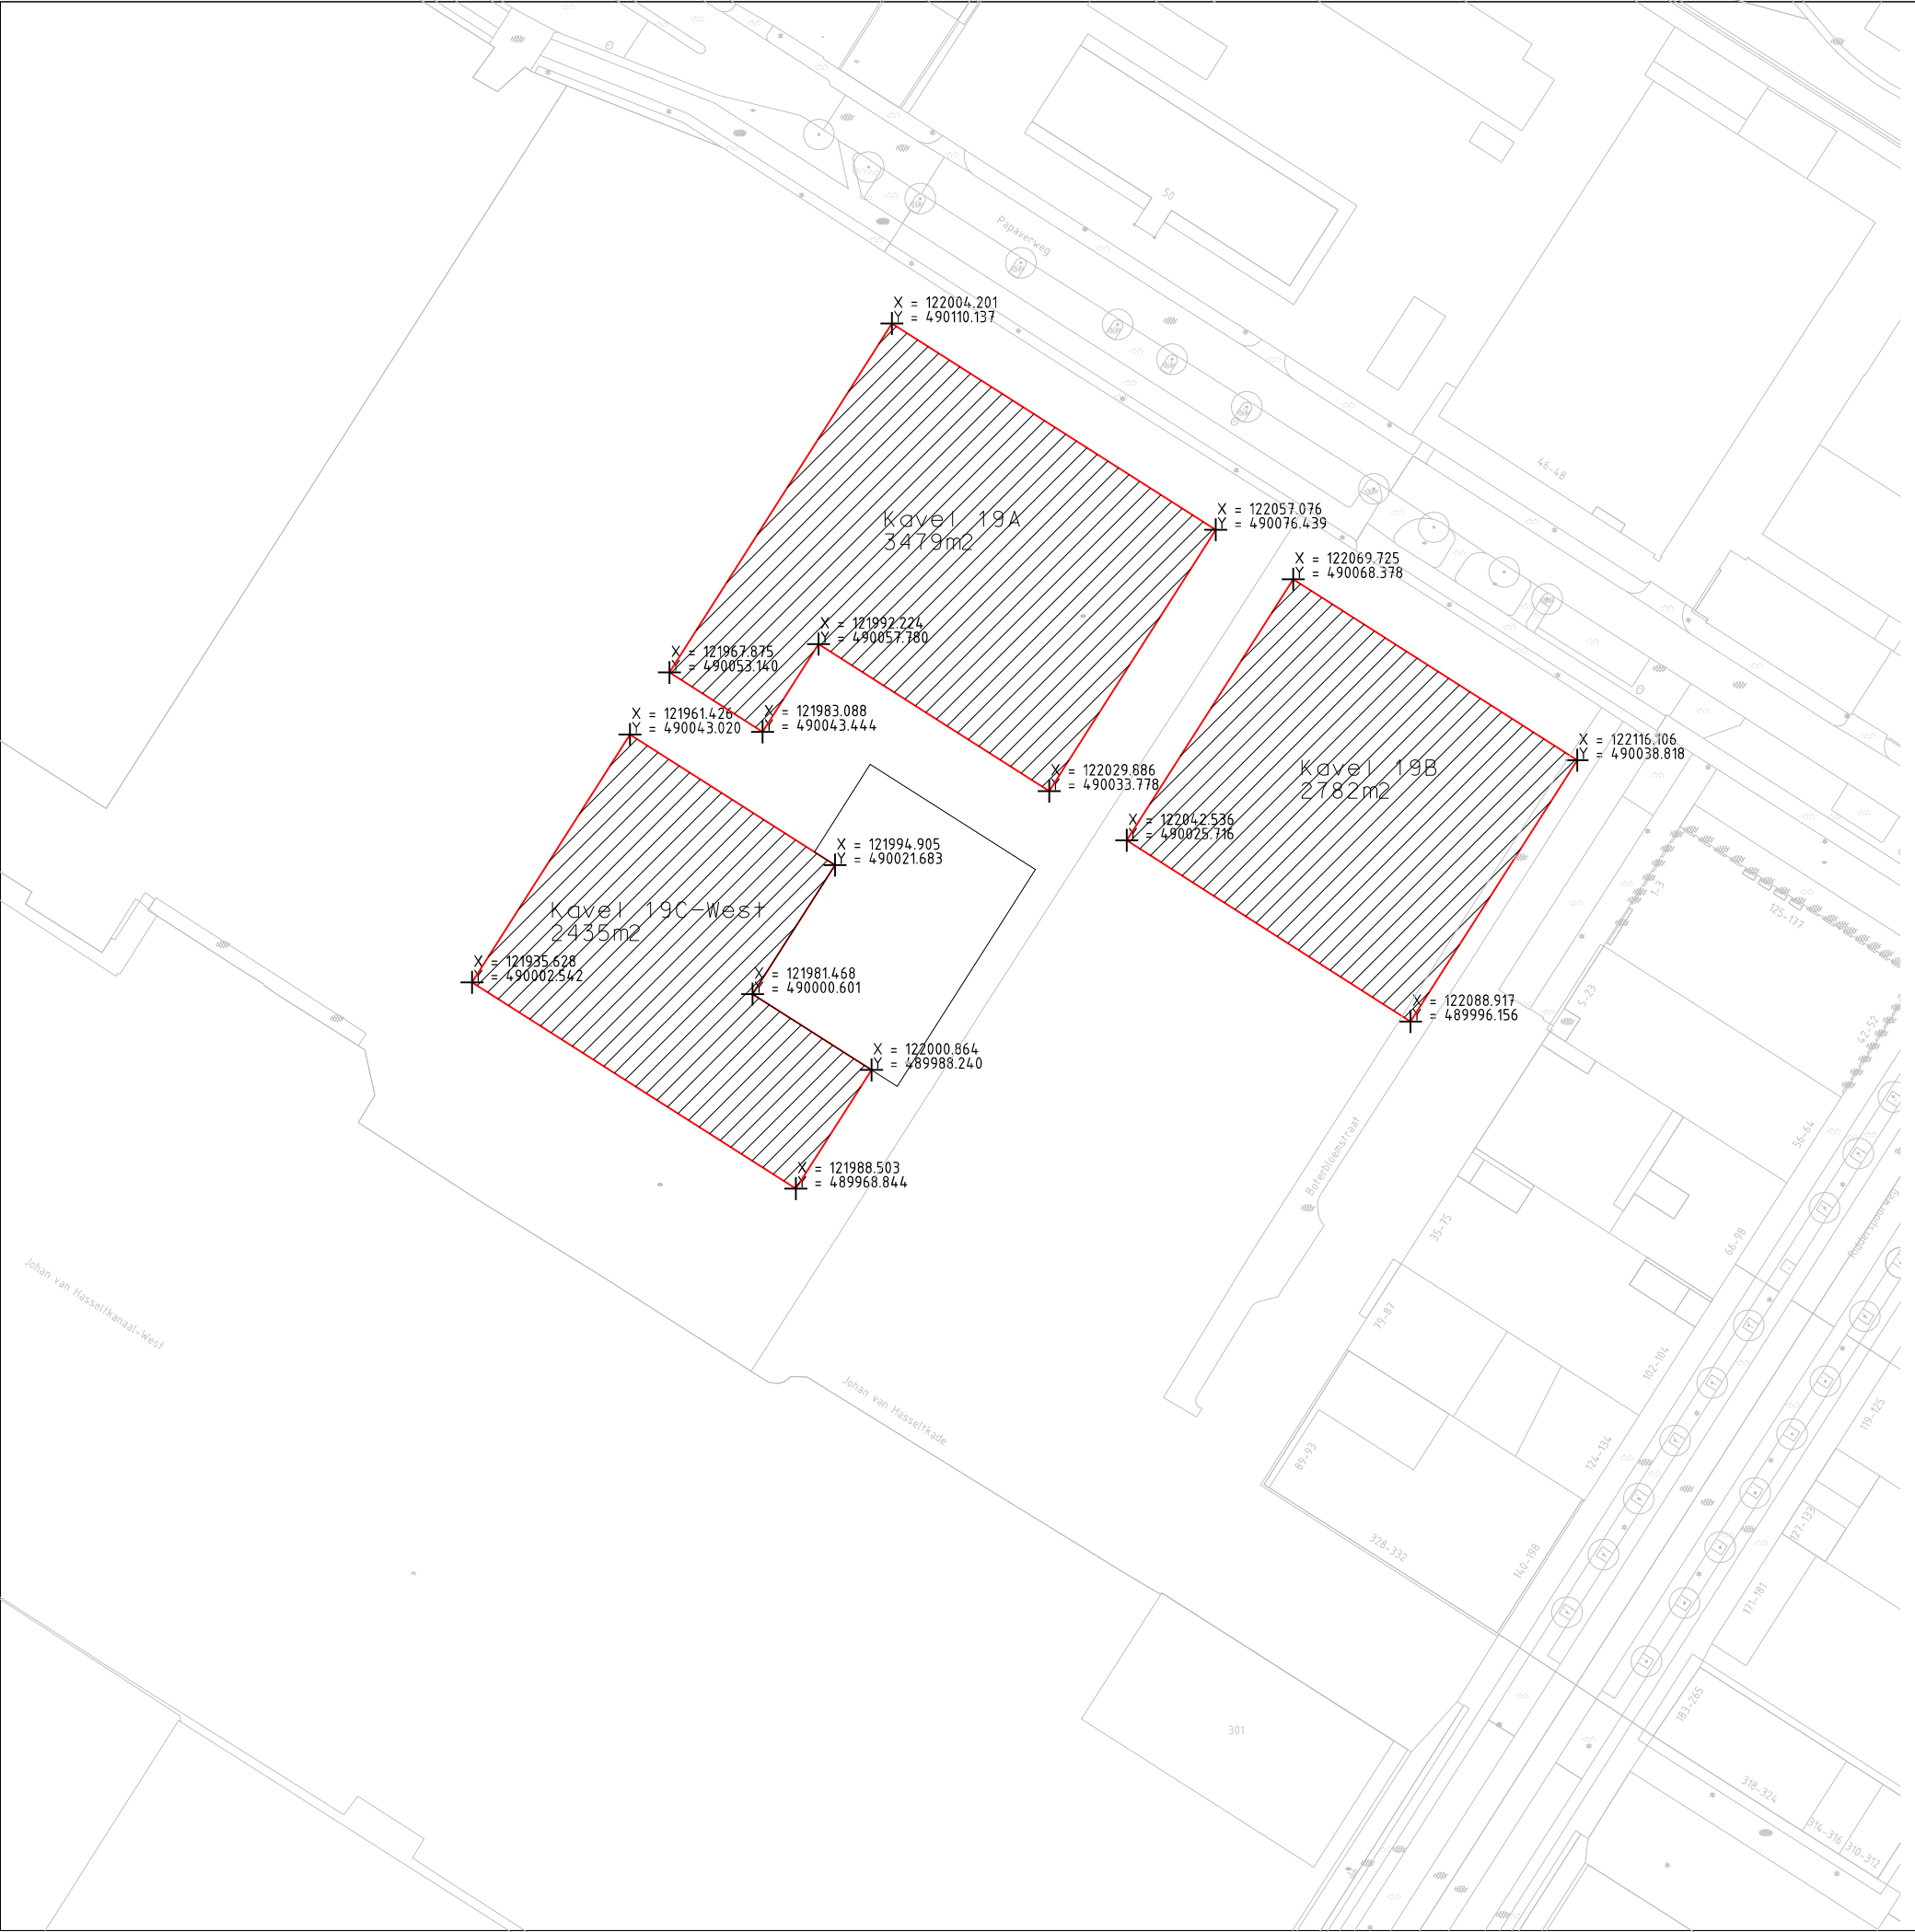


KAD. GEM. Amsterdam  
SECTIE K

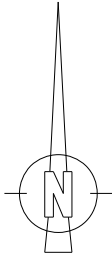

LEGENDA

 8696m2  
ged.11171

 Gemeente Amsterdam  
RVE Grond en Ontwikkeling  
Afdeling Erfpacht/Gronduitgifte  
VAN DEZE KAART  
KAN NIET GEMETEN WORDEN

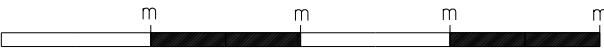

|                                                   |               |                     |
|---------------------------------------------------|---------------|---------------------|
| Kavel 19 A, B en C-West<br>E 16275/1<br>EW 6592/1 |               |                     |
| d.d.16-09-2021                                    | schaal 1: 500 | tek.nr.<br>T2100463 |
| get. M.P.                                         | dos.E /-      |                     |