


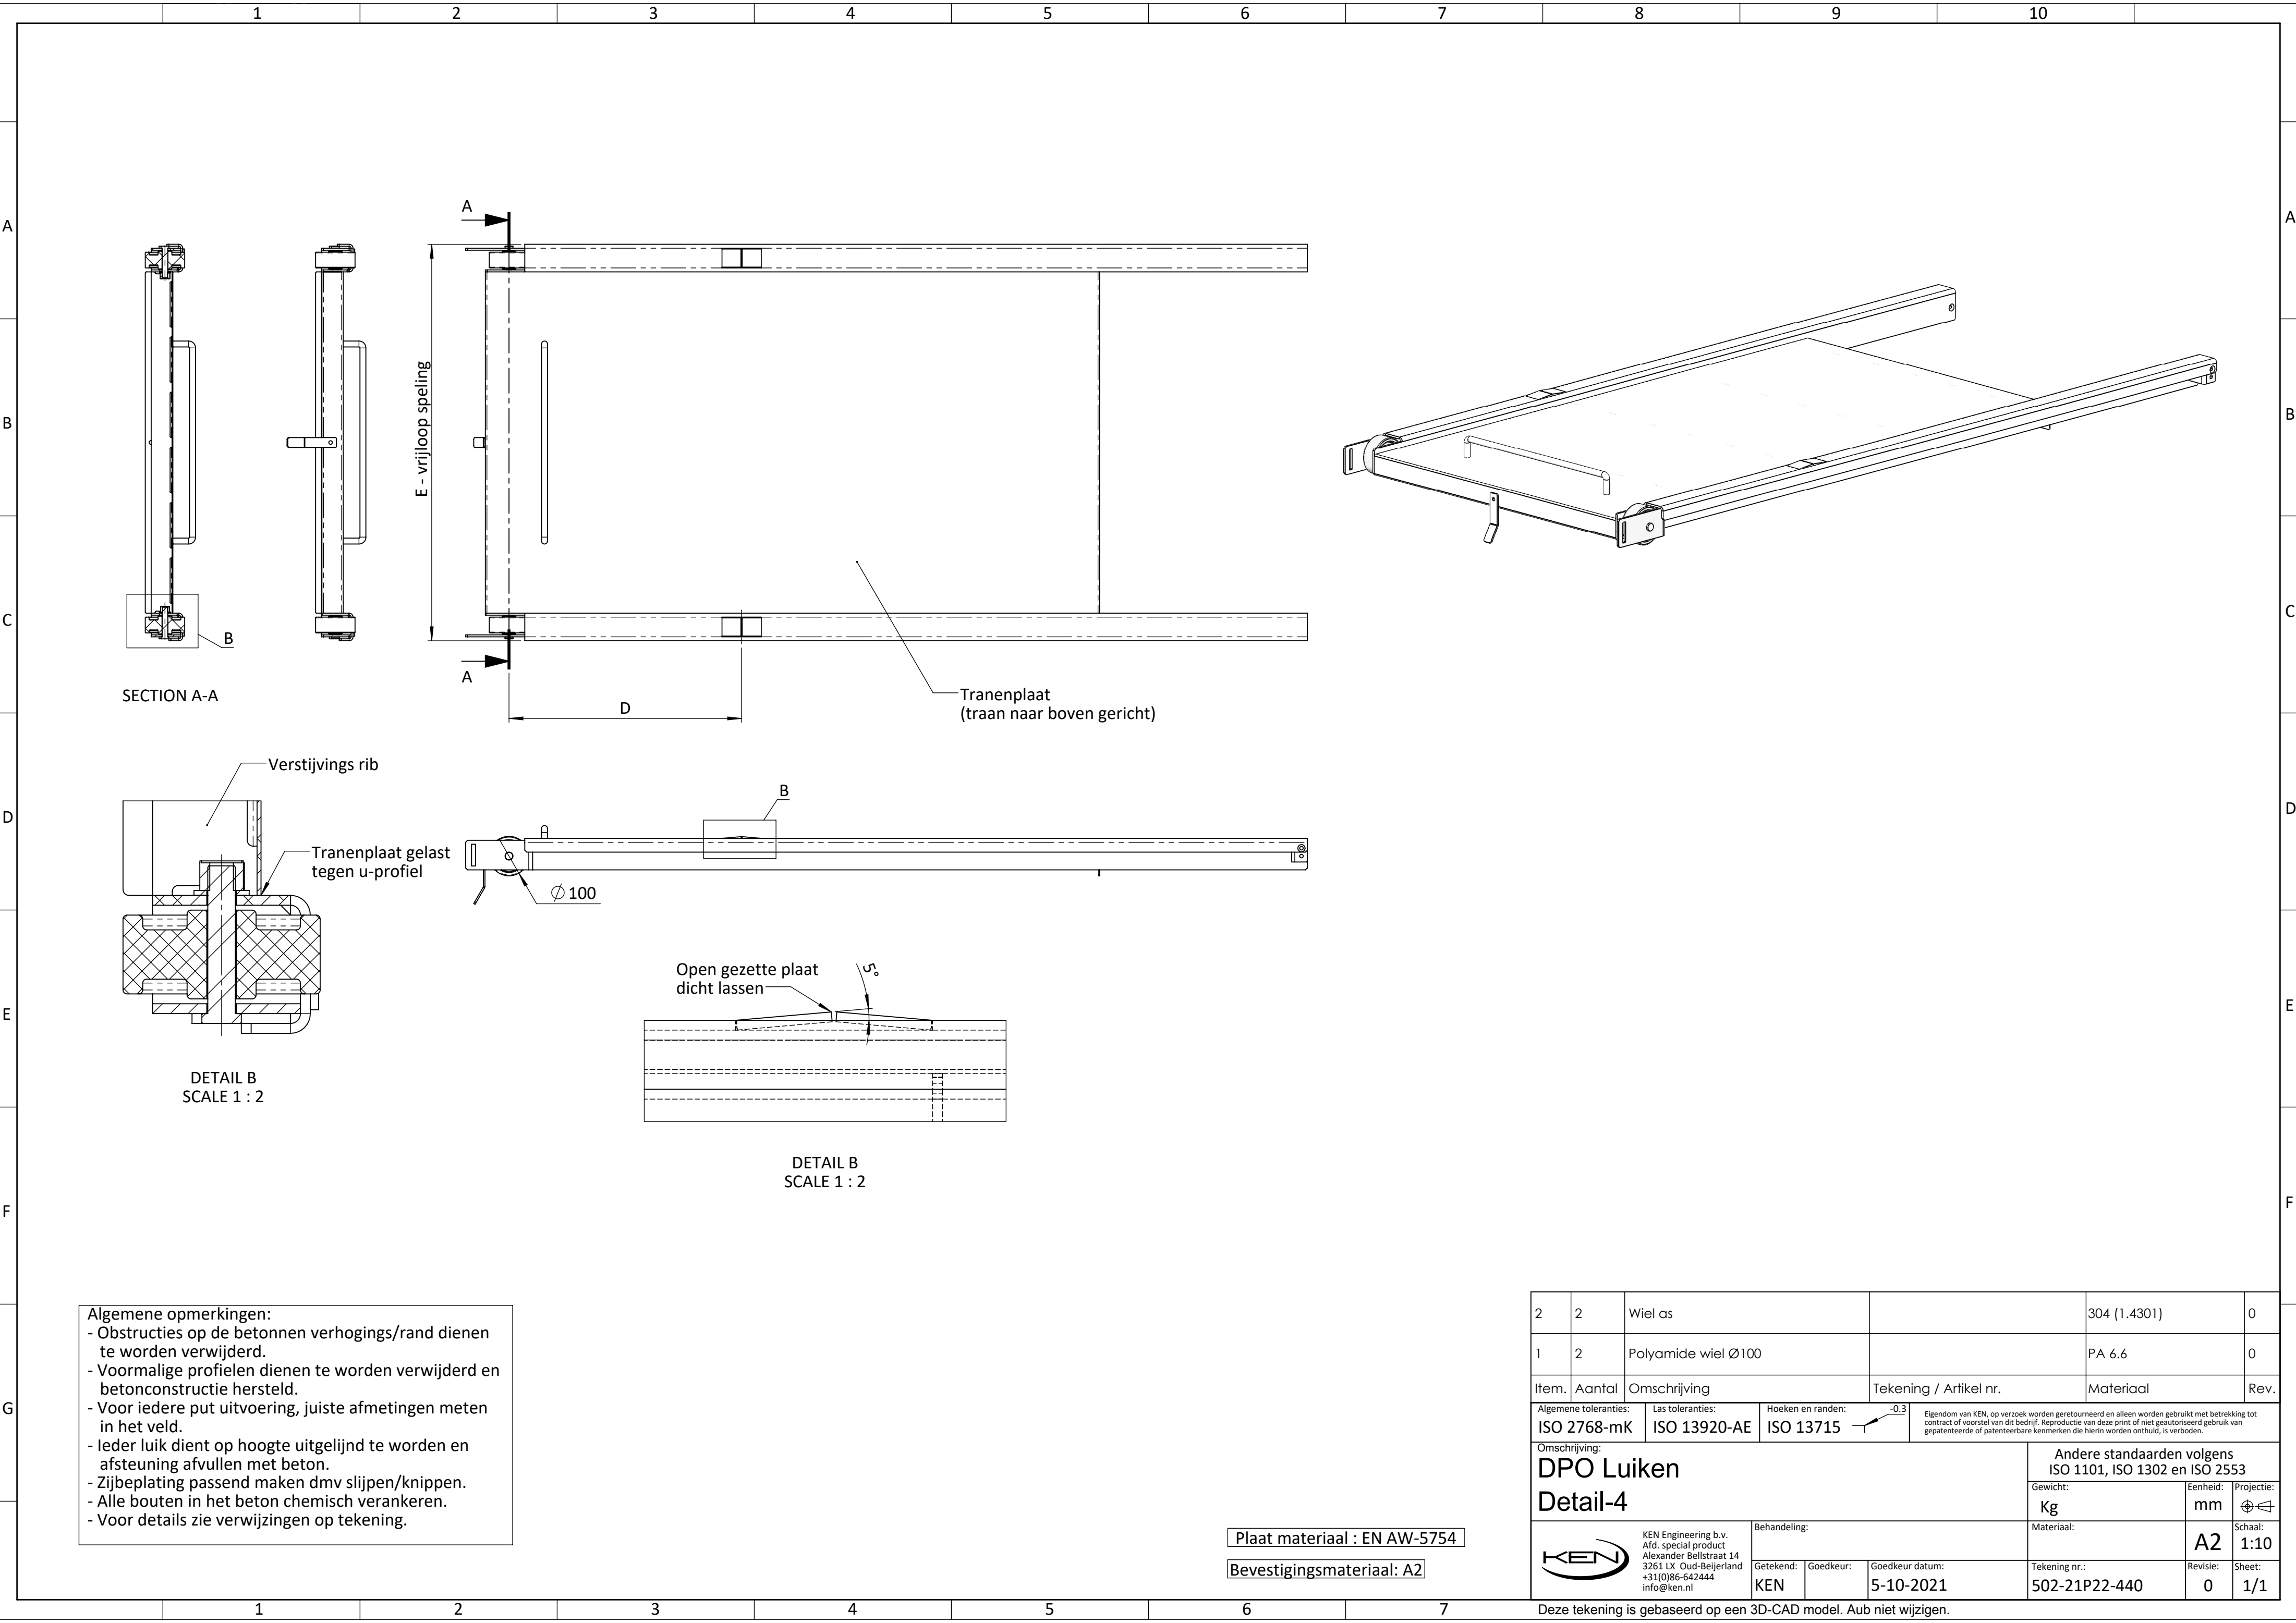

Algemene opmerkingen:

- Obstructies op de betonnen verhogings/rand dienen te worden verwijderd.
- Voormalige profielen dienen te worden verwijderd en betonconstructie hersteld.
- Voor iedere put uitvoering, juiste afmetingen meten in het veld.
- Ieder luik dient op hoogte uitgelijnd te worden en afsteuning afvullen met beton.
- Zijbeplating passend maken dmv slijpen/knippen.
- Alle bouten in het beton chemisch verankeren.
- Voor details zie verwijzingen op tekening.

Plaat materiaal : EN AW-5754

Bevestigingsmateriaal: A2

2	2	Wiel as		304 (1.4301)	0
1	2	Polyamide wiel Ø100		PA 6.6	0
Item.	Aantal	Omschrijving	Tekening / Artikel nr.	Materiaal	Rev.
Algemene toleranties:		Las toleranties:	Hoeken en randen:	Eigendom van KEN, op verzoek worden gereproduceerd en alleen worden gebruikt met betrekking tot contract of voorstel van dit bedrijf. Reproductie van deze print of niet geautoriseerd gebruik van gepatenteerde of patenteerbare kenmerken die hierin worden onthuld, is verboden.	
ISO 2768-mK		ISO 13920-AE	ISO 13715	-0.3	
Omschrijving:				Andere standaarden volgens ISO 1101, ISO 1302 en ISO 2553	
DPO Luiken				Gewicht:	Projectie:
Detail-4				Kg	mm
Behandeling:				Materiaal:	Schaal:
Getekend: KEN				A2	1:10
Goedkeur:				Tekening nr.:	Revisie:
Goedkeur datum: 5-10-2021				502-21P22-440	0
Deze tekening is gebaseerd op een 3D-CAD model. Aub niet wijzigen.				Sheet:	1/1