


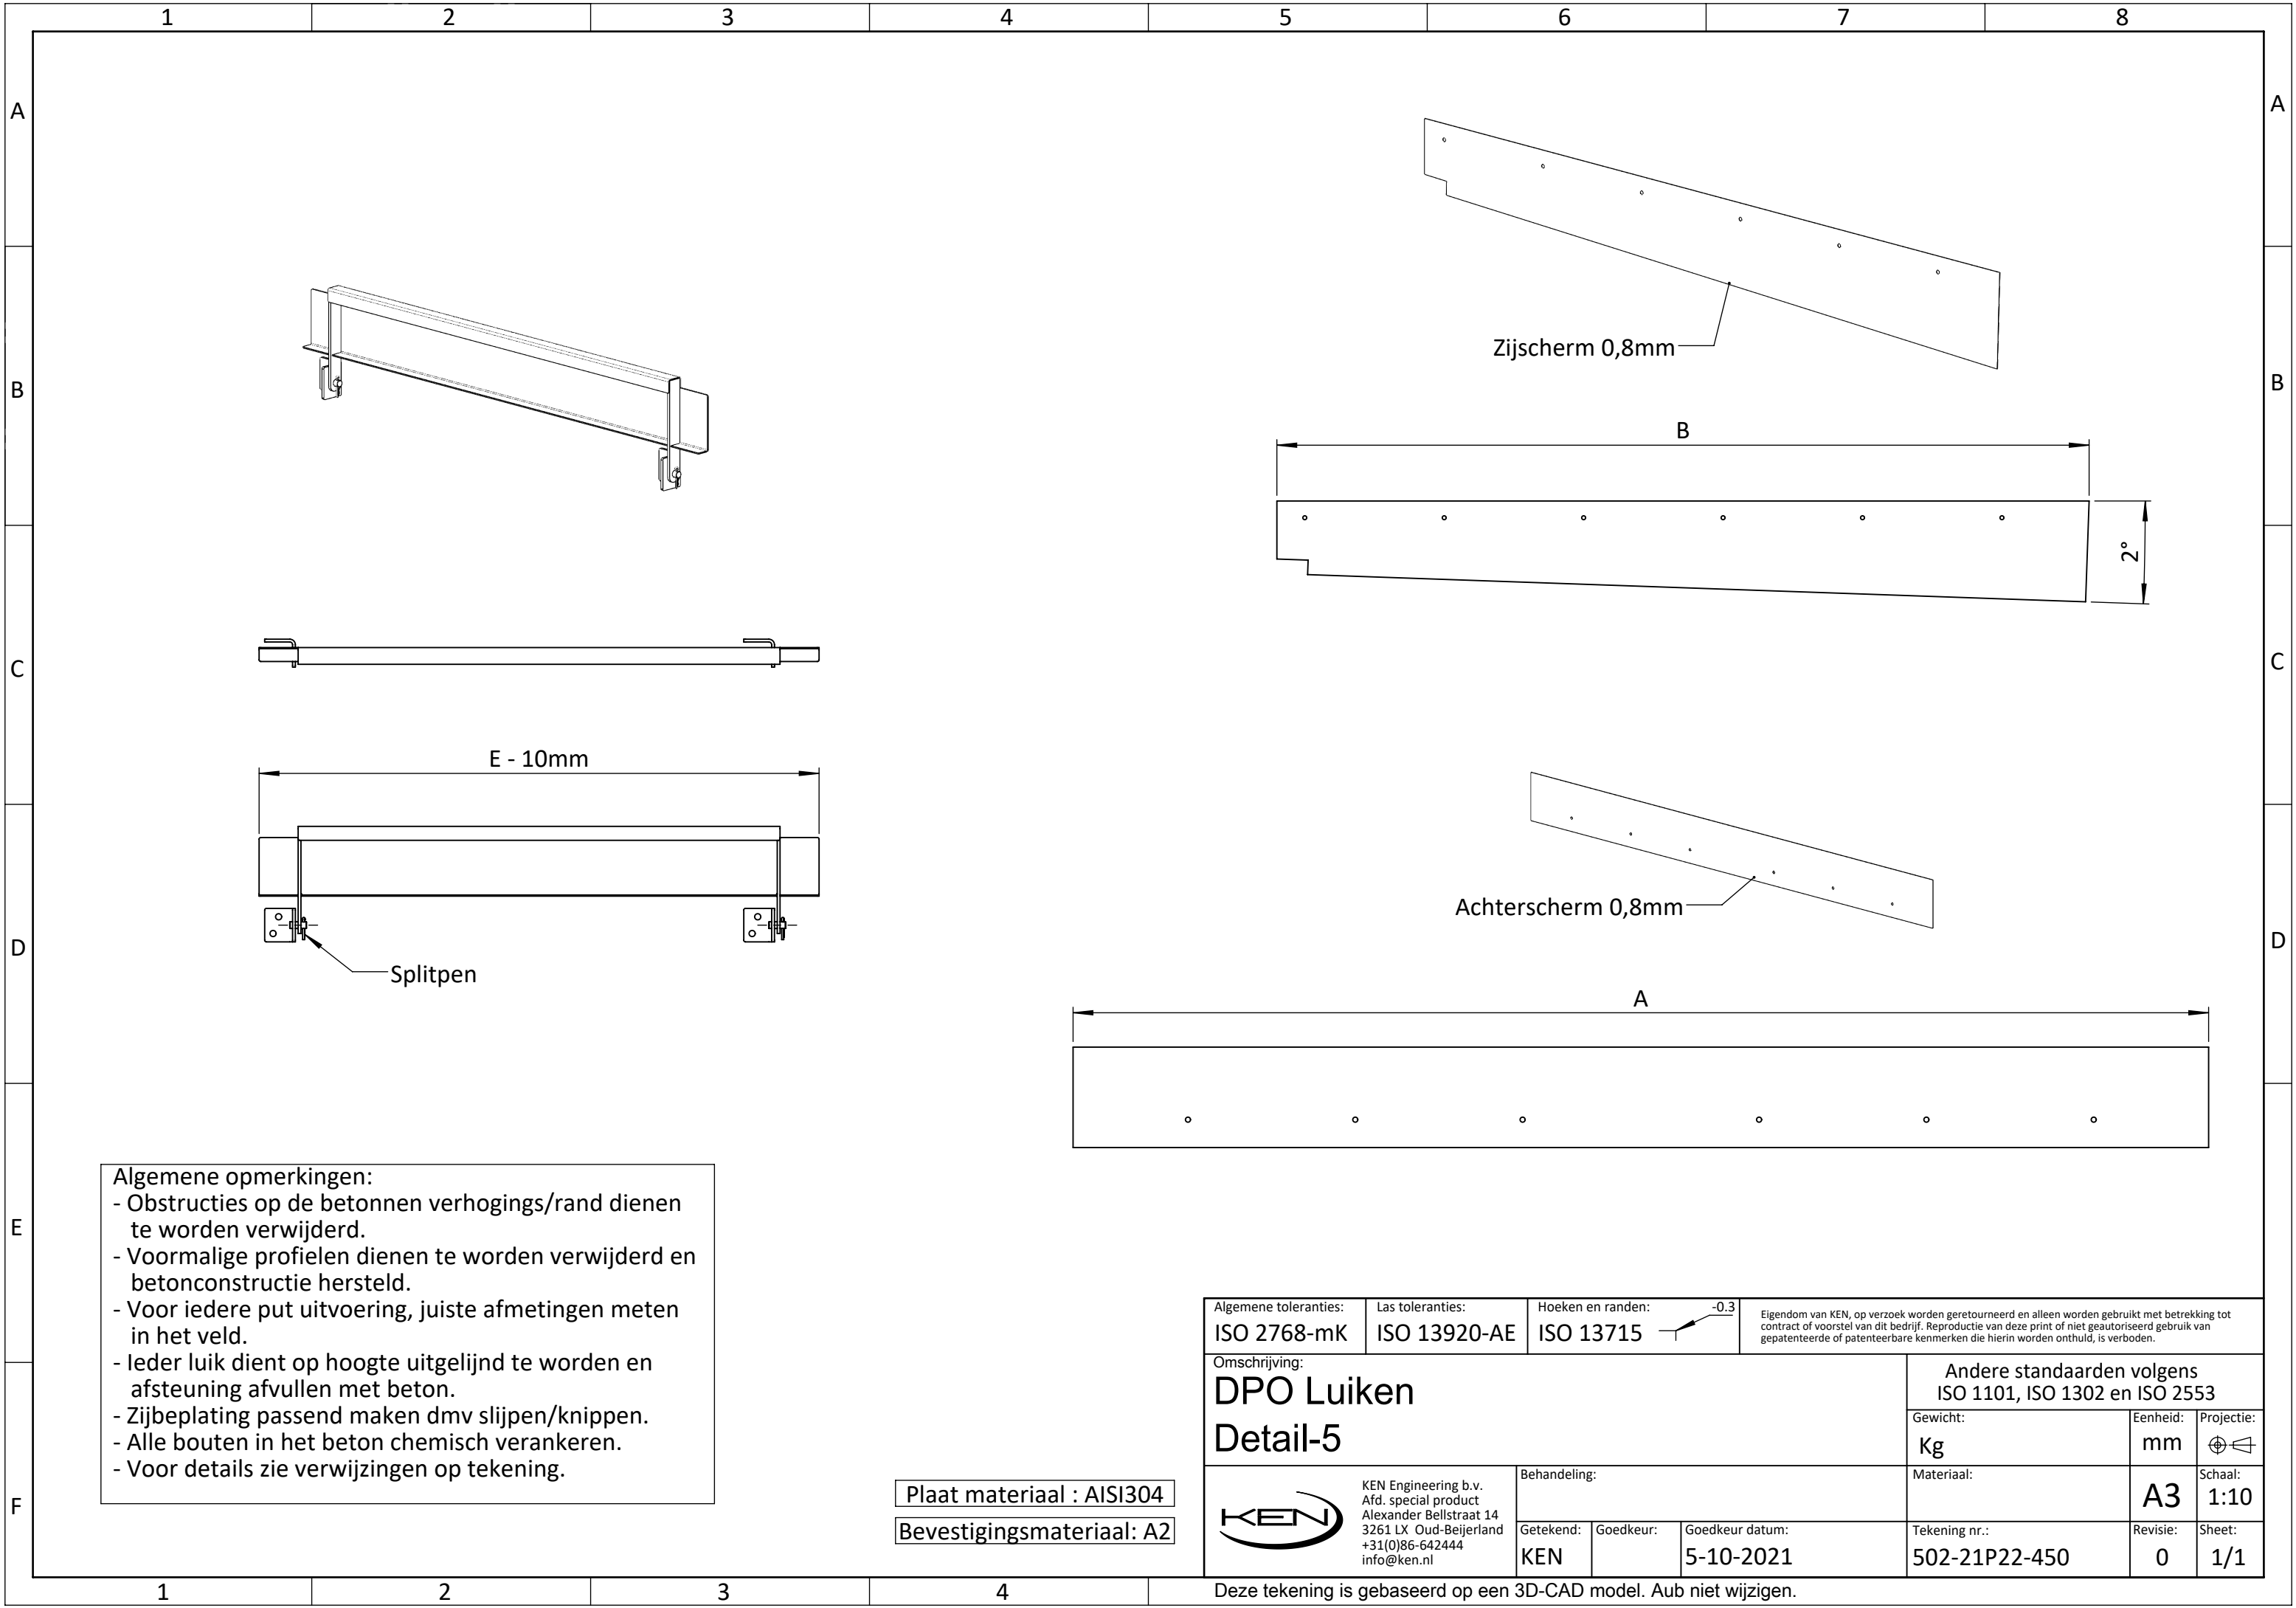

- Algemene opmerkingen:
- Obstructies op de betonnen verhogings/rand dienen te worden verwijderd.
 - Voormalige profielen dienen te worden verwijderd en betonconstructie hersteld.
 - Voor iedere put uitvoering, juiste afmetingen meten in het veld.
 - Ieder luik dient op hoogte uitgelijnd te worden en afsteuning afvullen met beton.
 - Zijbeplating passend maken dmv slijpen/knippen.
 - Alle bouten in het beton chemisch verankeren.
 - Voor details zie verwijzingen op tekening.

Plaat materiaal : AISI304
Bevestigingsmateriaal: A2

Algemene toleranties: ISO 2768-mK		Las toleranties: ISO 13920-AE		Hoeken en randen: ISO 13715				Eigendom van KEN, op verzoek worden geretourneerd en alleen worden gebruikt met betrekking tot contract of voorstel van dit bedrijf. Reproductie van deze print of niet geautoriseerd gebruik van gepatenteerde of patenteerbare kenmerken die hierin worden onthuld, is verboden.			
Omschrijving: DPO Luiken Detail-5								Andere standaarden volgens ISO 1101, ISO 1302 en ISO 2553			
								Gewicht: Kg		Eenheid: mm	Projectie: 
 KEN Engineering b.v. Afd. special product Alexander Bellstraat 14 3261 LX Oud-Beijerland +31(0)86-642444 info@ken.nl		Behandeling:						Materiaal:		A3	Schaal: 1:10
		Getekend: KEN	Goedkeur:	Goedkeur datum: 5-10-2021			Tekening nr.: 502-21P22-450		Revisie: 0	Sheet: 1/1	

Deze tekening is gebaseerd op een 3D-CAD model. Aub niet wijzigen.