


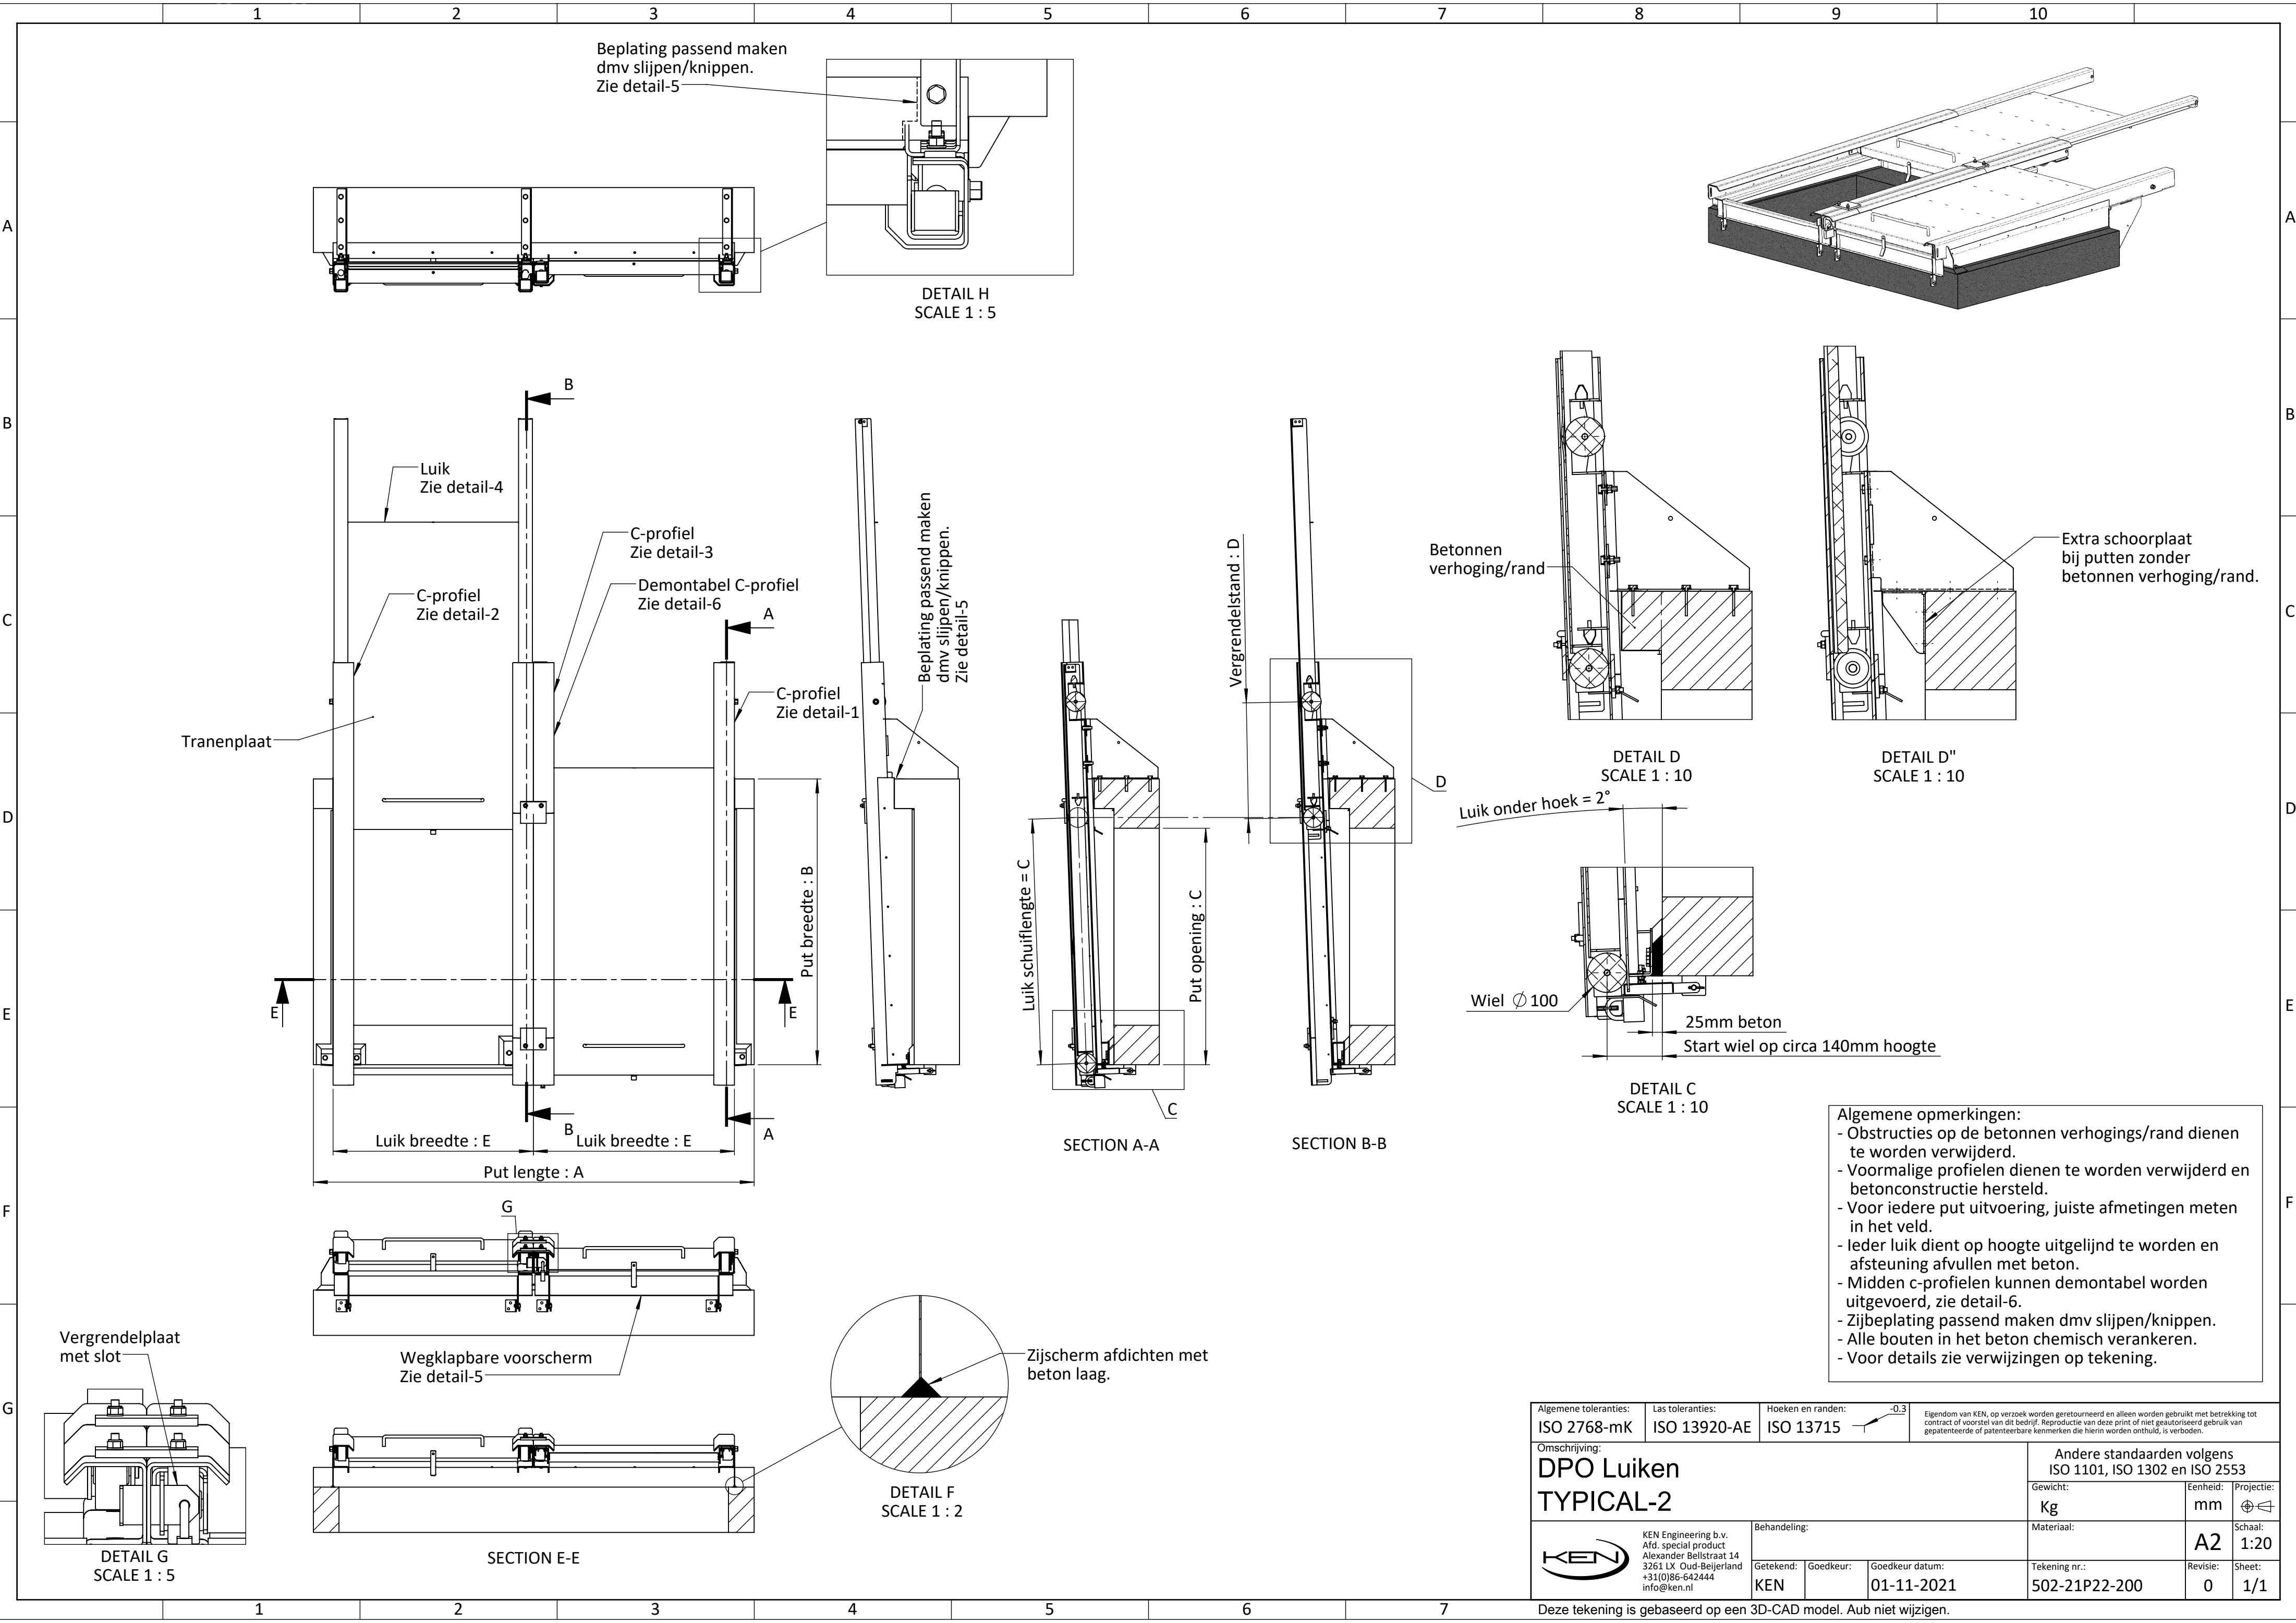

- Algemene opmerkingen:
- Obstructies op de betonnen verhogings/rand dienen te worden verwijderd.
 - Voormalige profielen dienen te worden verwijderd en betonconstructie hersteld.
 - Voor iedere put uitvoering, juiste afmetingen meten in het veld.
 - Ieder luik dient op hoogte uitgelijnd te worden en afsteuning afvullen met beton.
 - Midden c-profielen kunnen demontabel worden uitgevoerd, zie detail-6.
 - Zijbeplating passend maken dmv slijpen/knippen.
 - Alle bouten in het beton chemisch verankeren.
 - Voor details zie verwijzingen op tekening.

Algemene toleranties: ISO 2768-mK		Las toleranties: ISO 13920-AE	Hoeken en randen: ISO 13715	Eigendom van KEN, op verzoek worden gereproduceerd en alleen worden gebruikt met betrekking tot contract of voorstel van dit bedrijf. Reproductie van deze print of niet geautoriseerd gebruik van gepatenteerde of patenteerbare kenmerken die hierin worden onthuld, is verboden.	
Omschrijving: DPO Luiken TYPICAL-2				Andere standaarden volgens ISO 1101, ISO 1302 en ISO 2553	
Gewicht: Kg		Eenheid: mm		Projectie: 1:20	
Materiaal:		A2		Schaal: 1:20	
Behandeling:		Getekend: KEN		Goedgekeurd: Goedgekeur datum: 01-11-2021	
Tekening nr.: 502-21P22-200		Revisie: 0		Sheet: 1/1	

Deze tekening is gebaseerd op een 3D-CAD model. Aub niet wijzigen.