ORIGINEEL A1

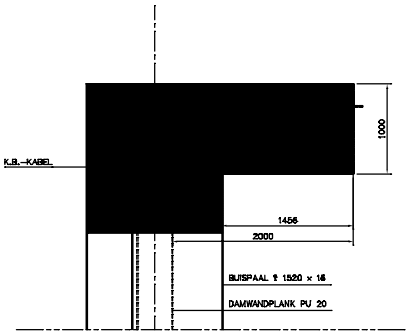

DOORSNEDE T.P.V. BUISPAAL
SCHAAL 1:20

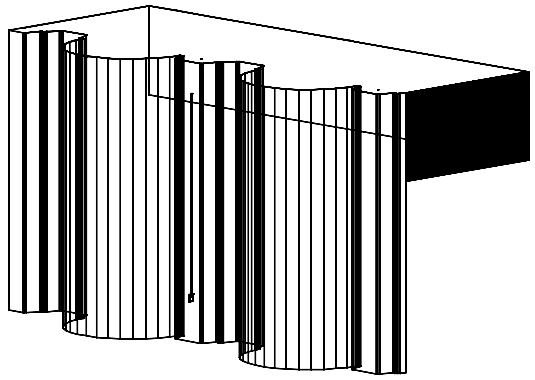

ISOMETRISCH AANZICHT BETONKESP
SCHAAL 1:20

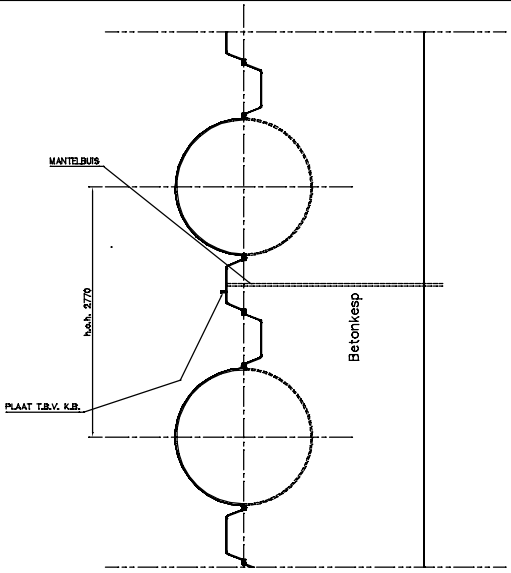

BOVENAANZICHT BETONKESP
SCHAAL 1:20

0a
180882

revisie	datum	omschrijving	paraf.
–	–	–	
–	–	–	
–	–	–	
–	–	–	
–	–	–	

BOUWDIENST RIJKSWATERSTAAT

HOLLANDSCHE BETON GROEP N.V.
HOLLANDIA KLOOS HOLDING N.V.
MBM-MARTELAAR N.V.
KONINKLIJKE VALKER STEVIN N.V.

BMK
Bouwkombinatie Maeslant Kering

KONTRAKT NR. BD – 001

STORMVLOEDKERING NIEUWE WATERWEG

Hoofdgroep: LANDHOOFD NOORD

Titel: VOORWAND
PRINCIPE BETONKESP

Schaal: 1:20 / 1:10

Gezien	Gez. WS/DZR	Gez. v. RMJT	Goedgekeurd	Tekeningnummer	Rev.
C. Kruik	Rev. 1	Rev. 1	Rev. 1	D–05 2330	D0
Datum:	Pag. 2	Pag. 2	Pag. 2		
18-07-82	Datum:	Datum:	Datum:		

copyright BMK 1 verveelvoudiging zoor toor
Ms. Bakkenessenweg 1 – Postbus 93 – 3195ZG Maas

Formaat A1 841x594mm.