



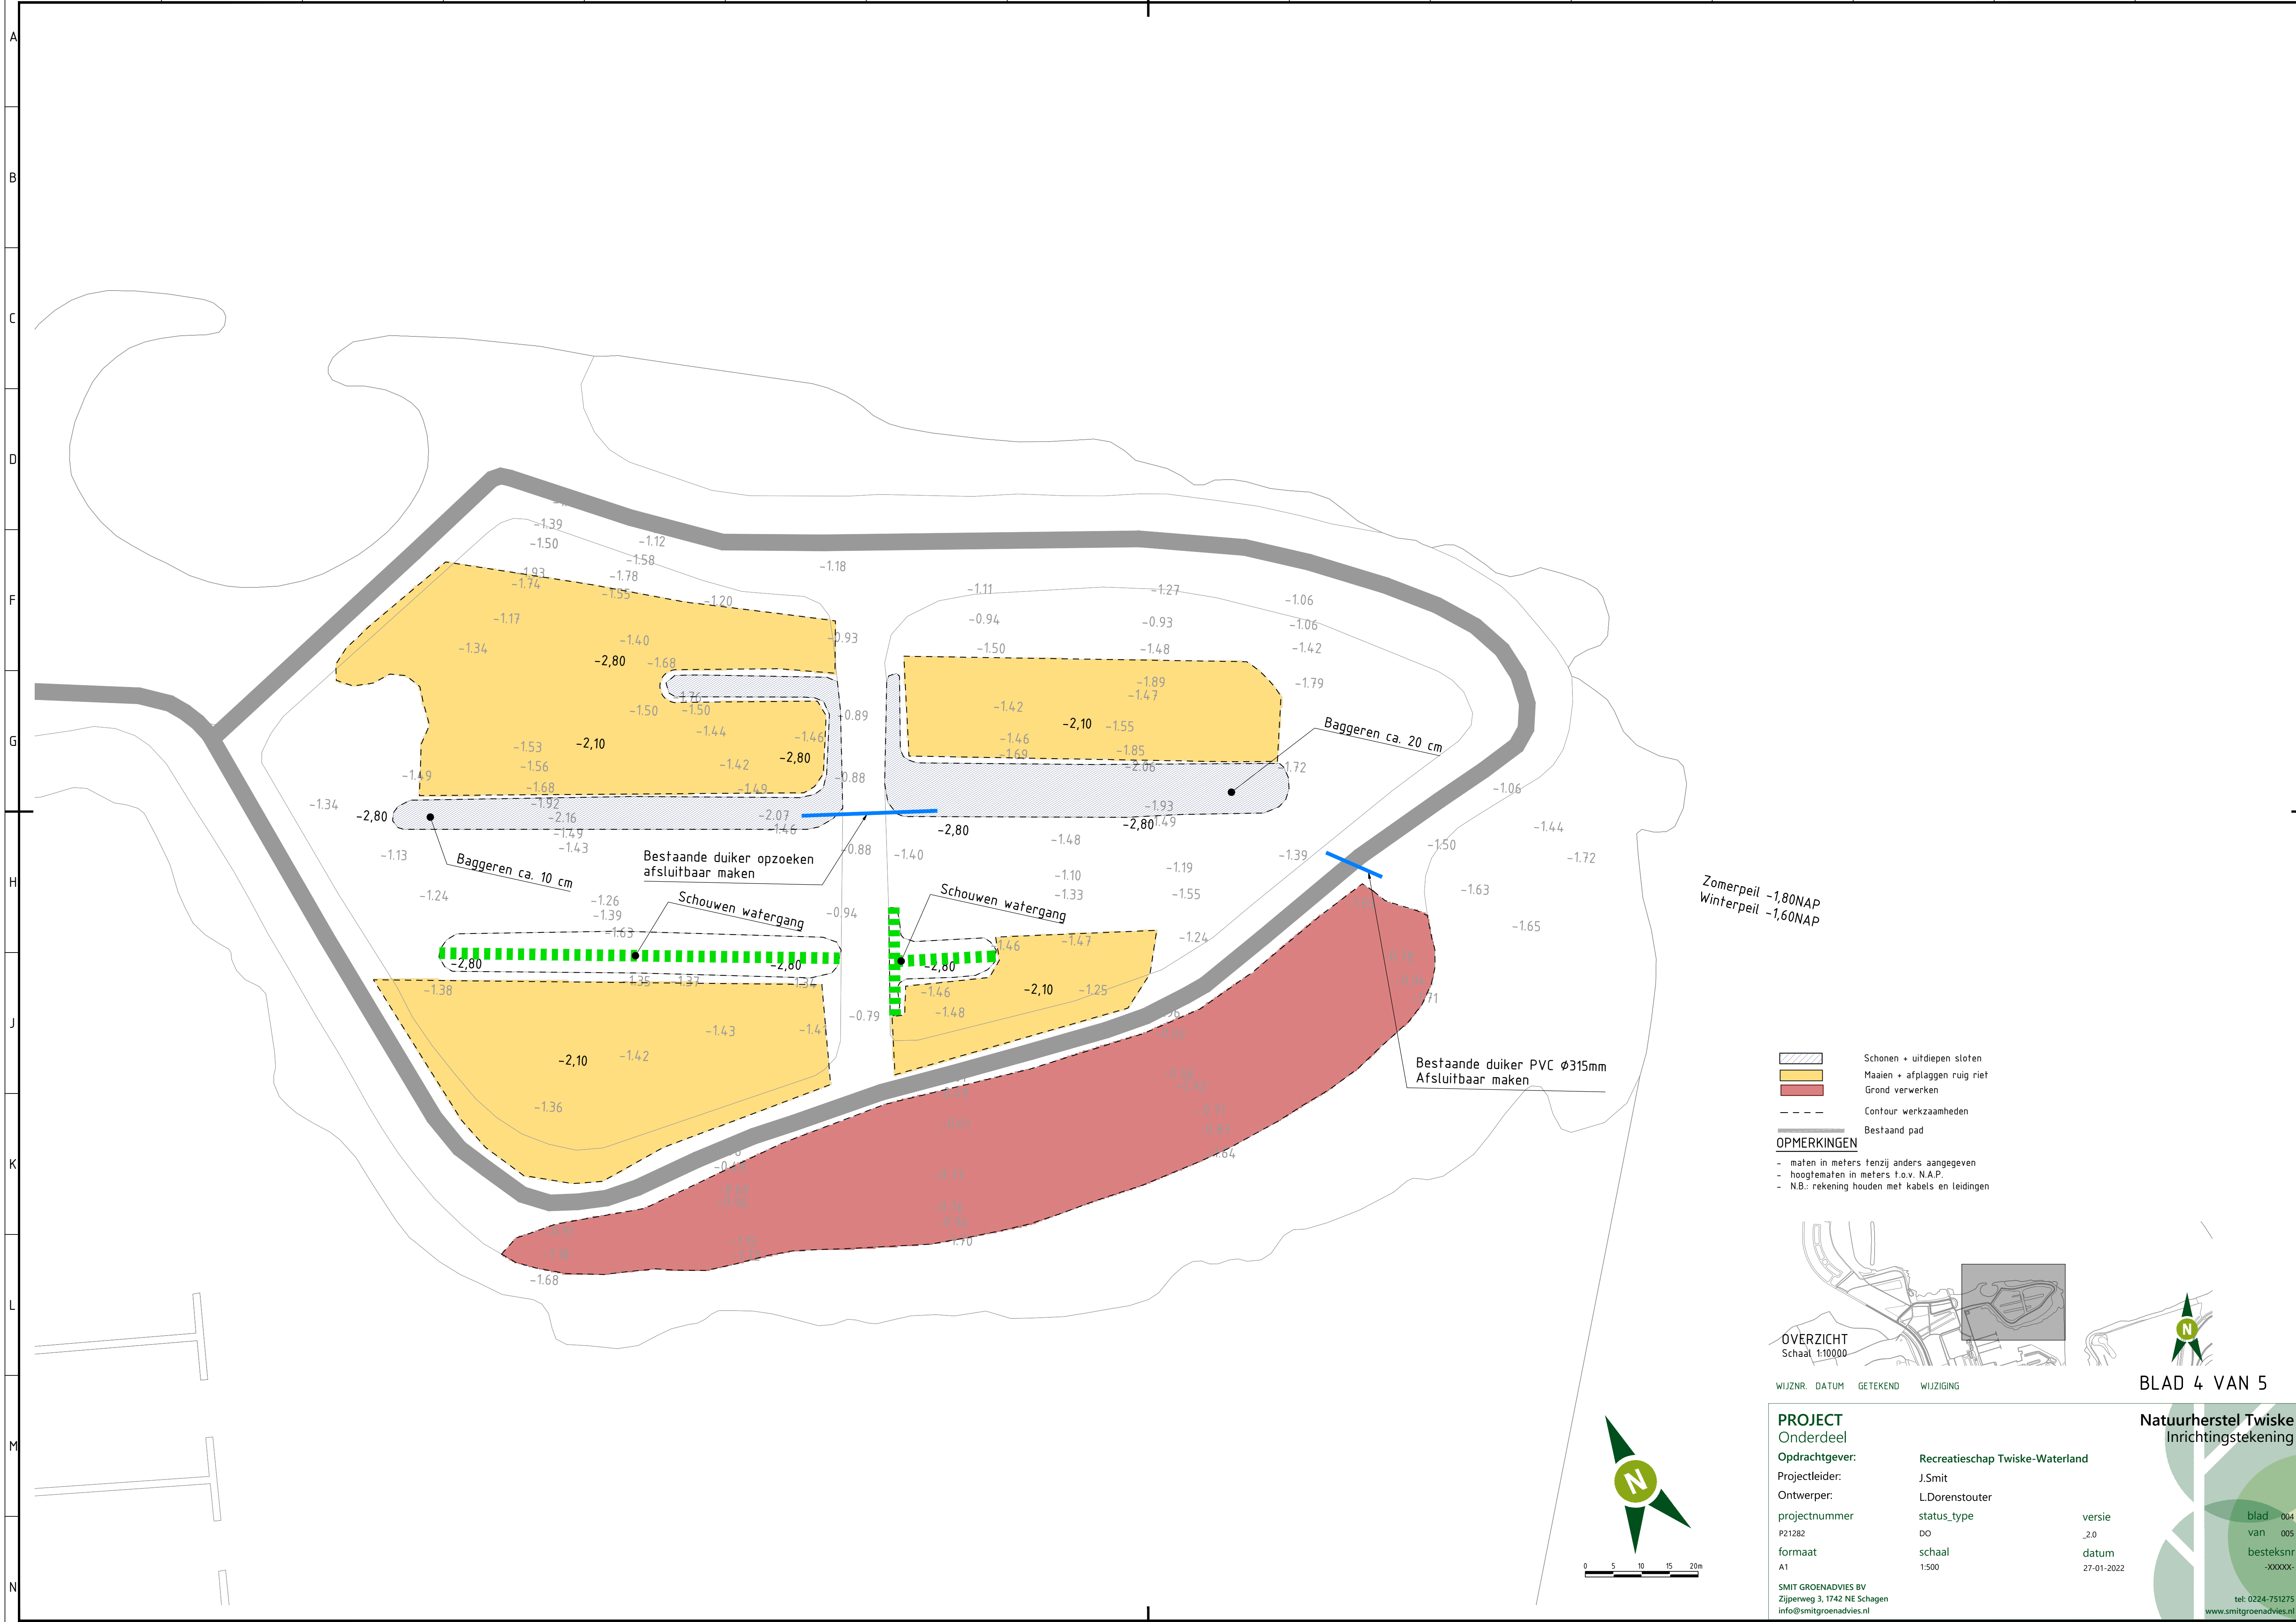

- Schonen + uitdiepen stoten
- Maaien + afplaggen ruig riet
- Grond verwerken
- Contour werkzaamheden
- Bestaand pad

OPMERKINGEN

- maten in meters tenzij anders aangegeven
- hoogtematen in meters t.o.v. N.A.P.
- N.B.: rekening houden met kabels en leidingen

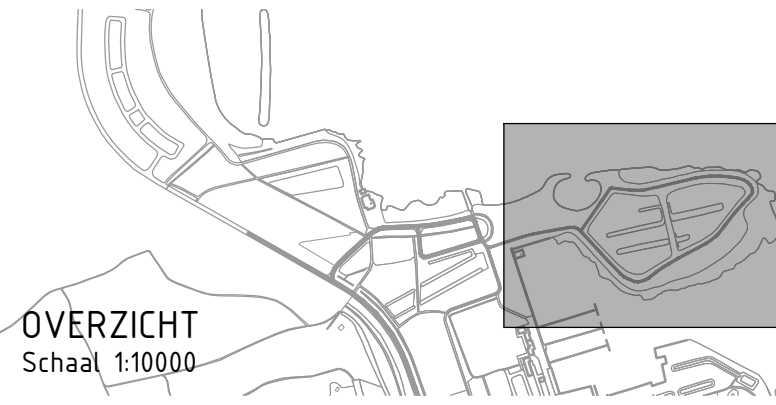

WIJZNR. DATUM GETEKEND WIJZIGING

PROJECT
Onderdeel

Opdrachtgever: Recreatieschap Twiske-Waterland

Projectleider: J.Smit

Ontwerper: L.Dorenstouter

projectnummer status_type versie
P21282 DO _2.0

formaat schaal datum
A1 1:500 27-01-2022

SMIT GROENADVIES BV
Zijperweg 3, 1742 NE Schagen
info@smitgroenadvies.nl

Natuurherstel Twiske
Inrichtingstekening

blad 004
van 005
besteksnr -XXXXX-

tel: 0224-751275
www.smitgroenadvies.nl