

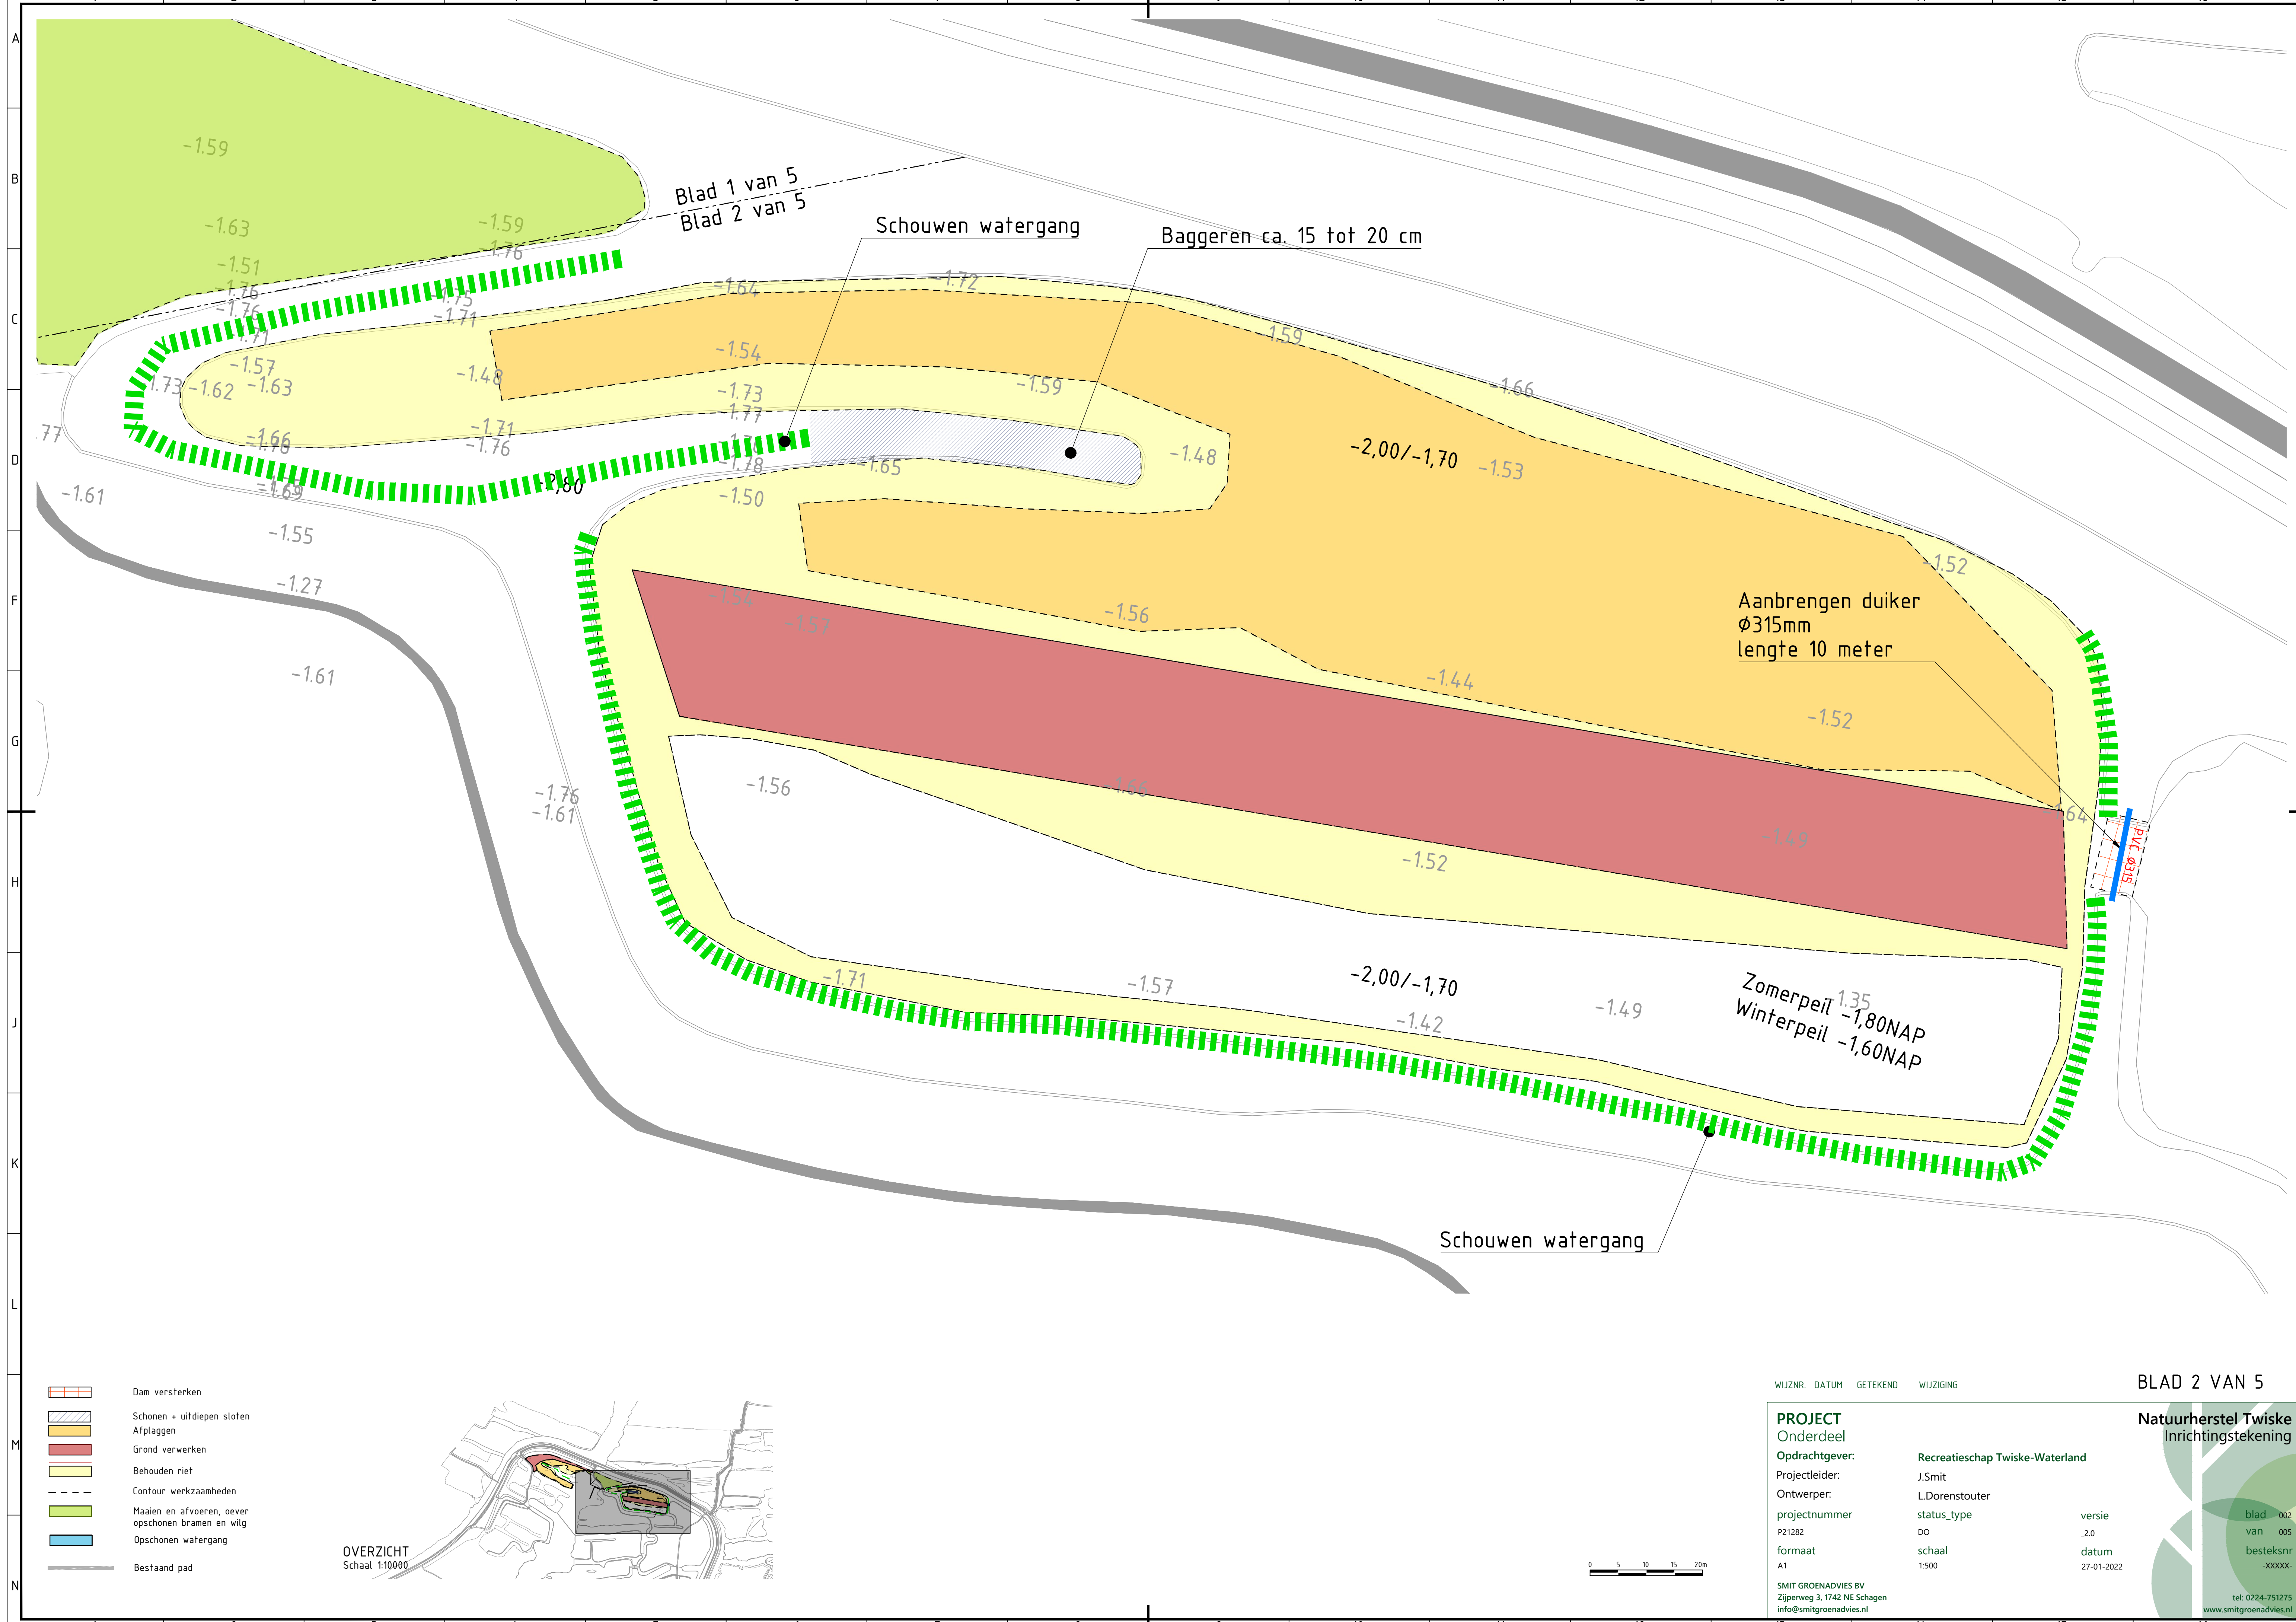


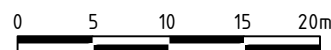

- Dam versterken
- Schonen + uitdiepen sloten
- Afplaggen
- Grond verwerken
- Behouden riet
- Contour werkzaamheden
- Maaien en afvoeren, oever opschonen bramen en wilg
- Opschonen watergang
- Bestaand pad

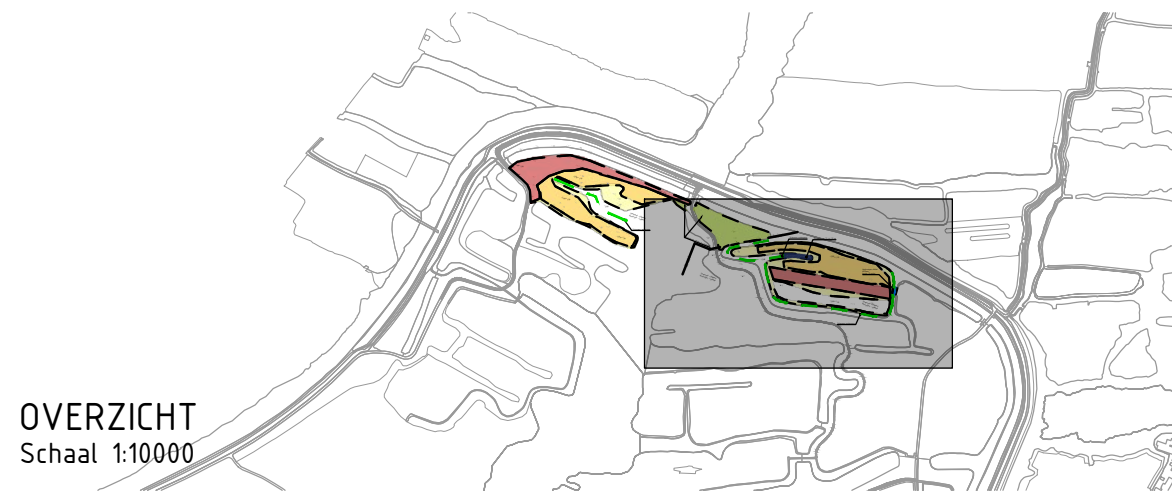

WIJZNR. DATUM GETEKEND WIJZIGING

PROJECT
Onderdeel

Opdrachtgever: Recreatieschap Twiske-Waterland

Projectleider: J.Smit

Ontwerper: L.Dorenstouter

projectnummer P21282

status_type DO

formaat A1

schaal 1:500

datum 27-01-2022

SMIT GROENADVIES BV
Zijperweg 3, 1742 NE Schagen
info@smitgroenadvies.nl

BLAD 2 VAN 5

Natuurherstel Twiske
Inrichtingstekening

blad 002
van 005
besteksnr -XXXXX-

tel: 0224-751275
www.smitgroenadvies.nl

T:\Groenadvies\Groenadvies\Projecten\Natuurherstel Twiske\Natuurherstel Twiske\Inrichtingstekening\Blad 2 van 5.dwg