



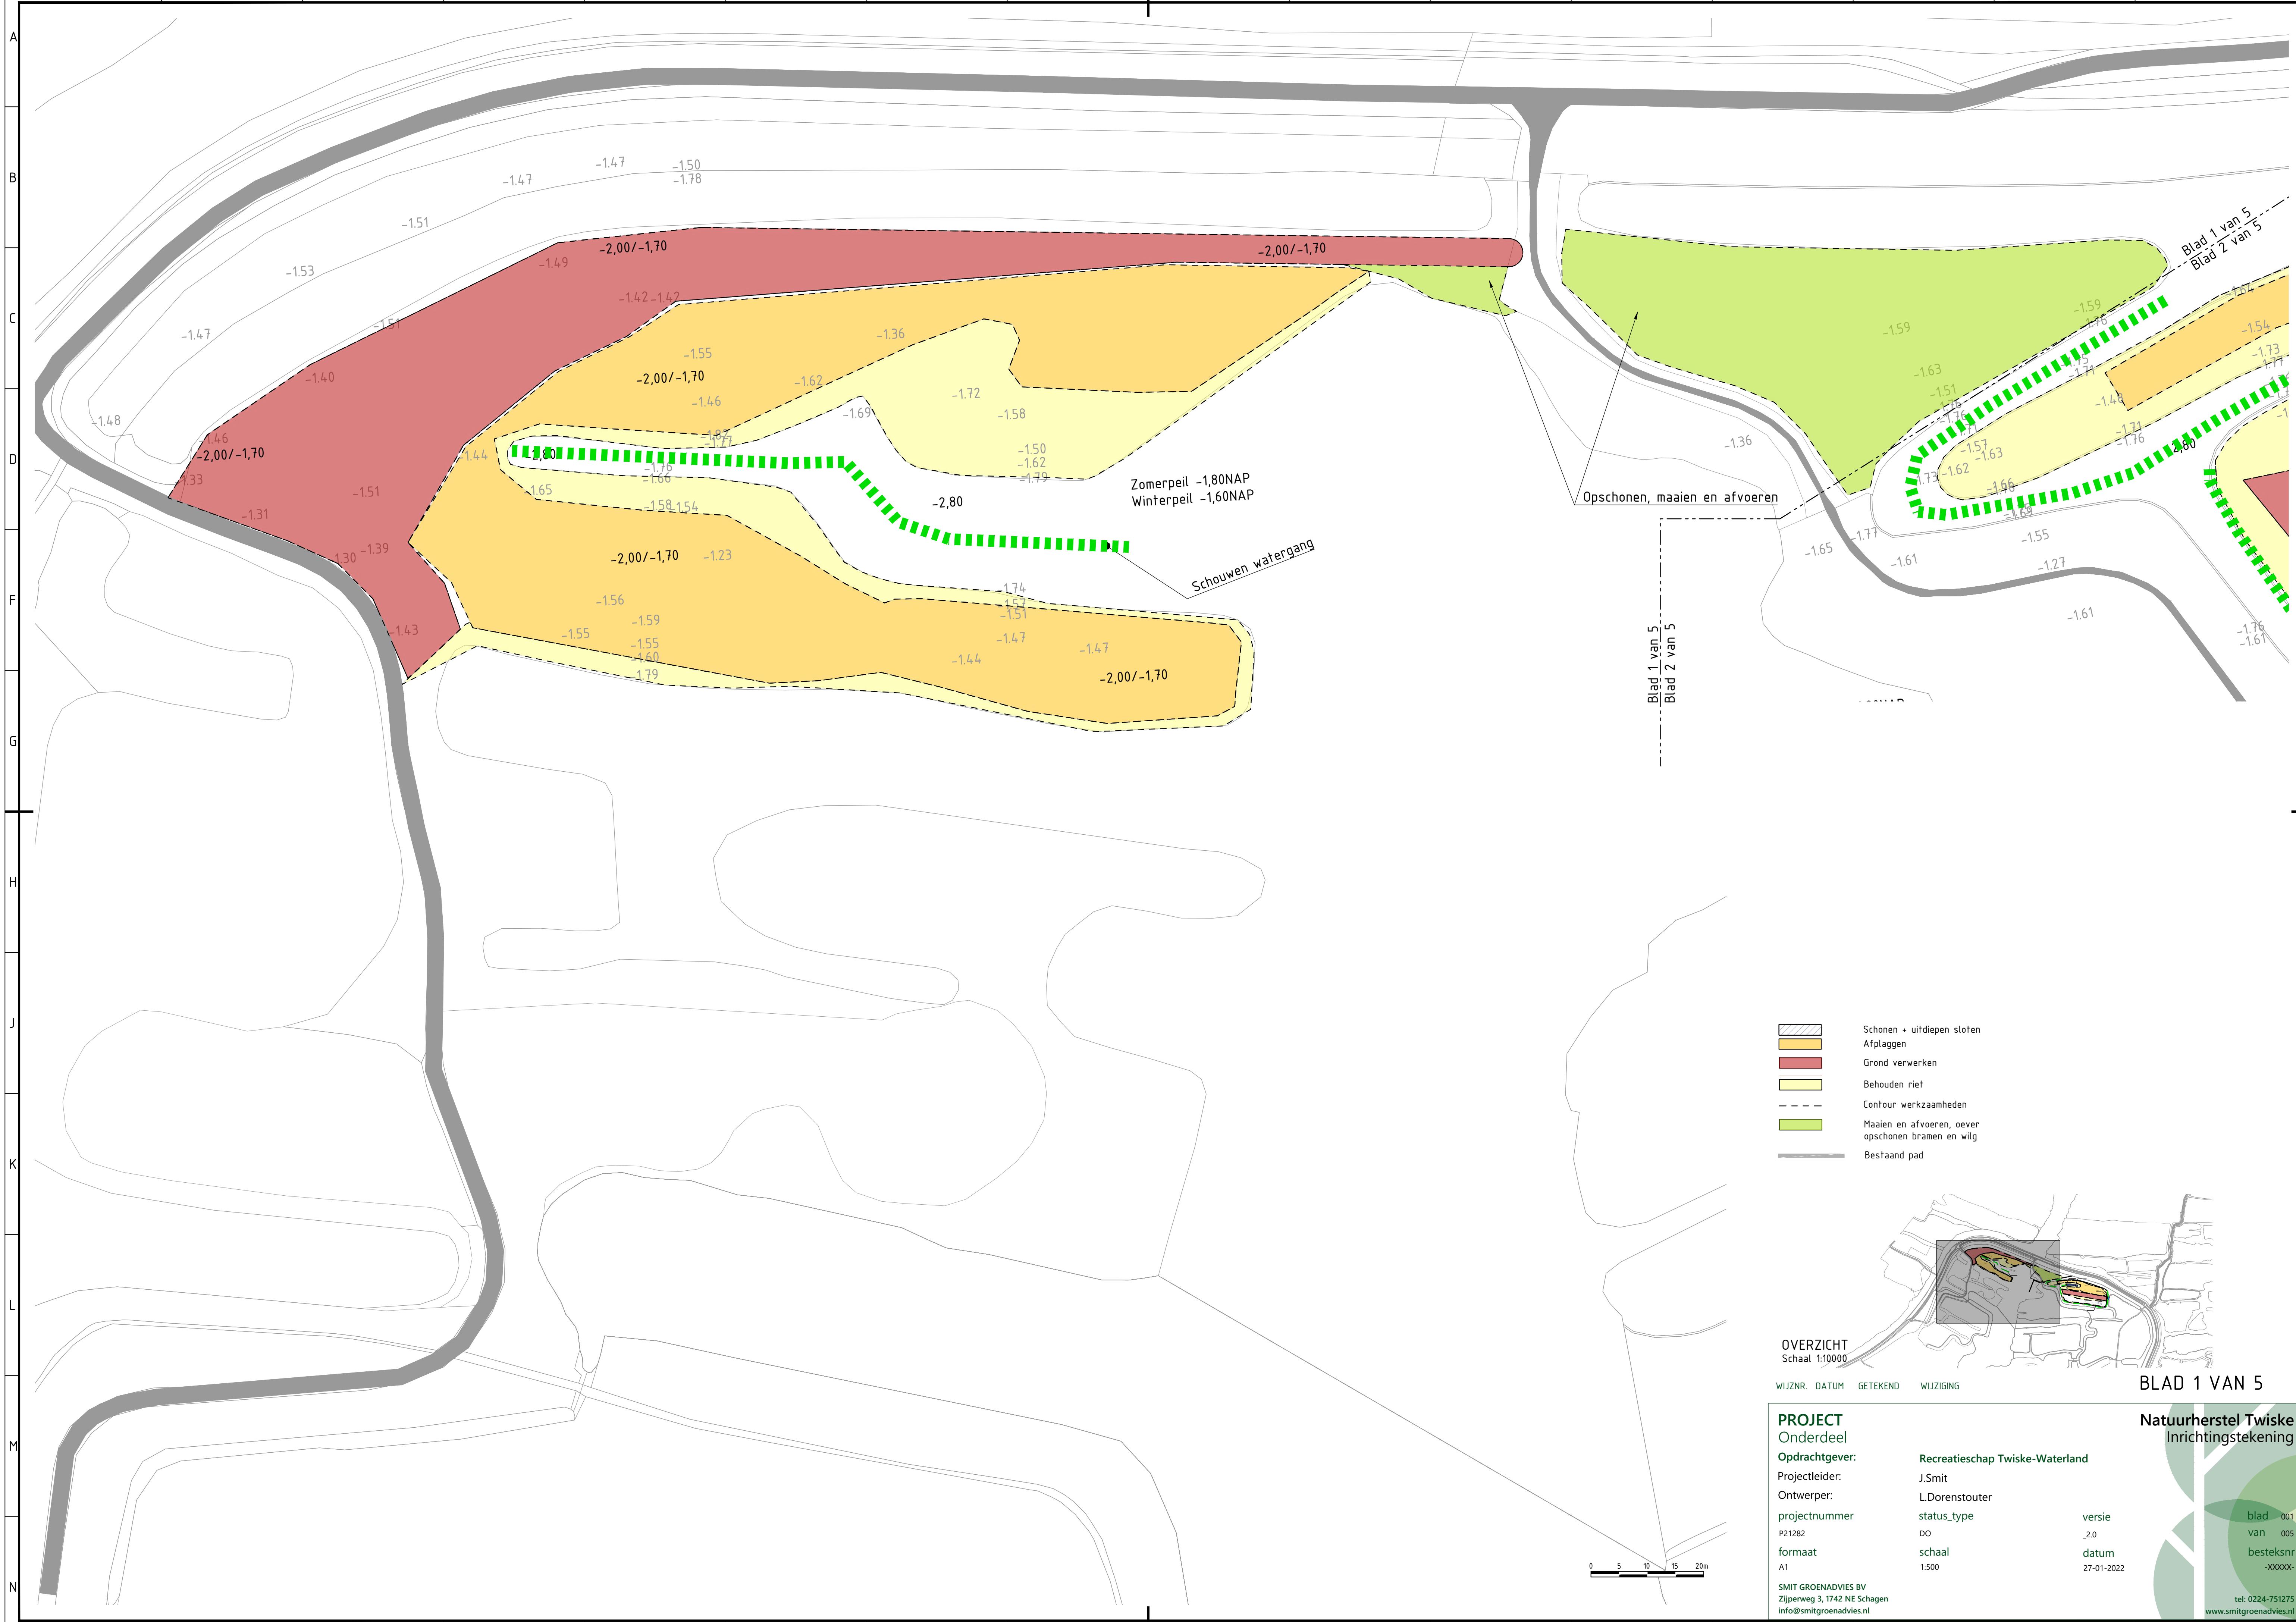

- Schonen + uitdiepen sloten
- Afplaggen
- Grond verwerken
- Behouden riet
- Contour werkzaamheden
- Maaien en afvoeren, oever opschonen bramen en wilg
- Bestaand pad

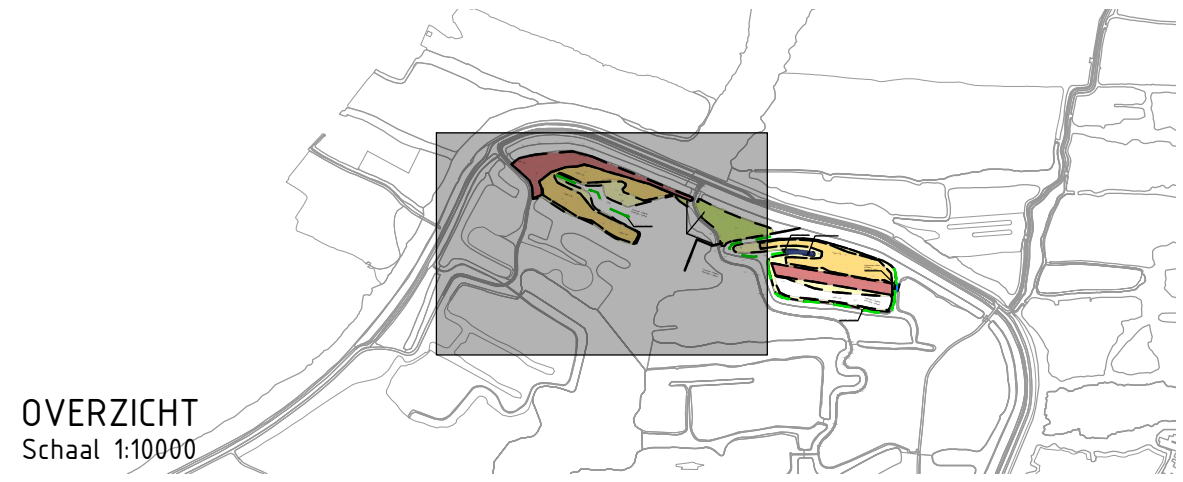

OVERZICHT
Schaal 1:10000

WIJZNR. DATUM GETEKEND WIJZIGING

BLAD 1 VAN 5

PROJECT
Onderdeel

Opdrachtgever: Recreatieschap Twiske-Waterland

Projectleider: J.Smit

Ontwerper: L.Dorenstouter

projectnummer P21282

formaat A1

SMIT GROENADVIES BV
Zijperweg 3, 1742 NE Schagen
info@smitgroenadvies.nl

Natuurherstel Twiske
Inrichtingstekening

status_type	versie	datum
DO	2.0	27-01-2022

tel: 0224-751275
www.smitgroenadvies.nl

blad 001 van 005
besteksnr -XXXXX-