



**Lavendelweg 5  
(OST)**

**NIEUWBOUW PLATTEGROND VERDIEPING**

**Lavendelweg 7  
(OST)**

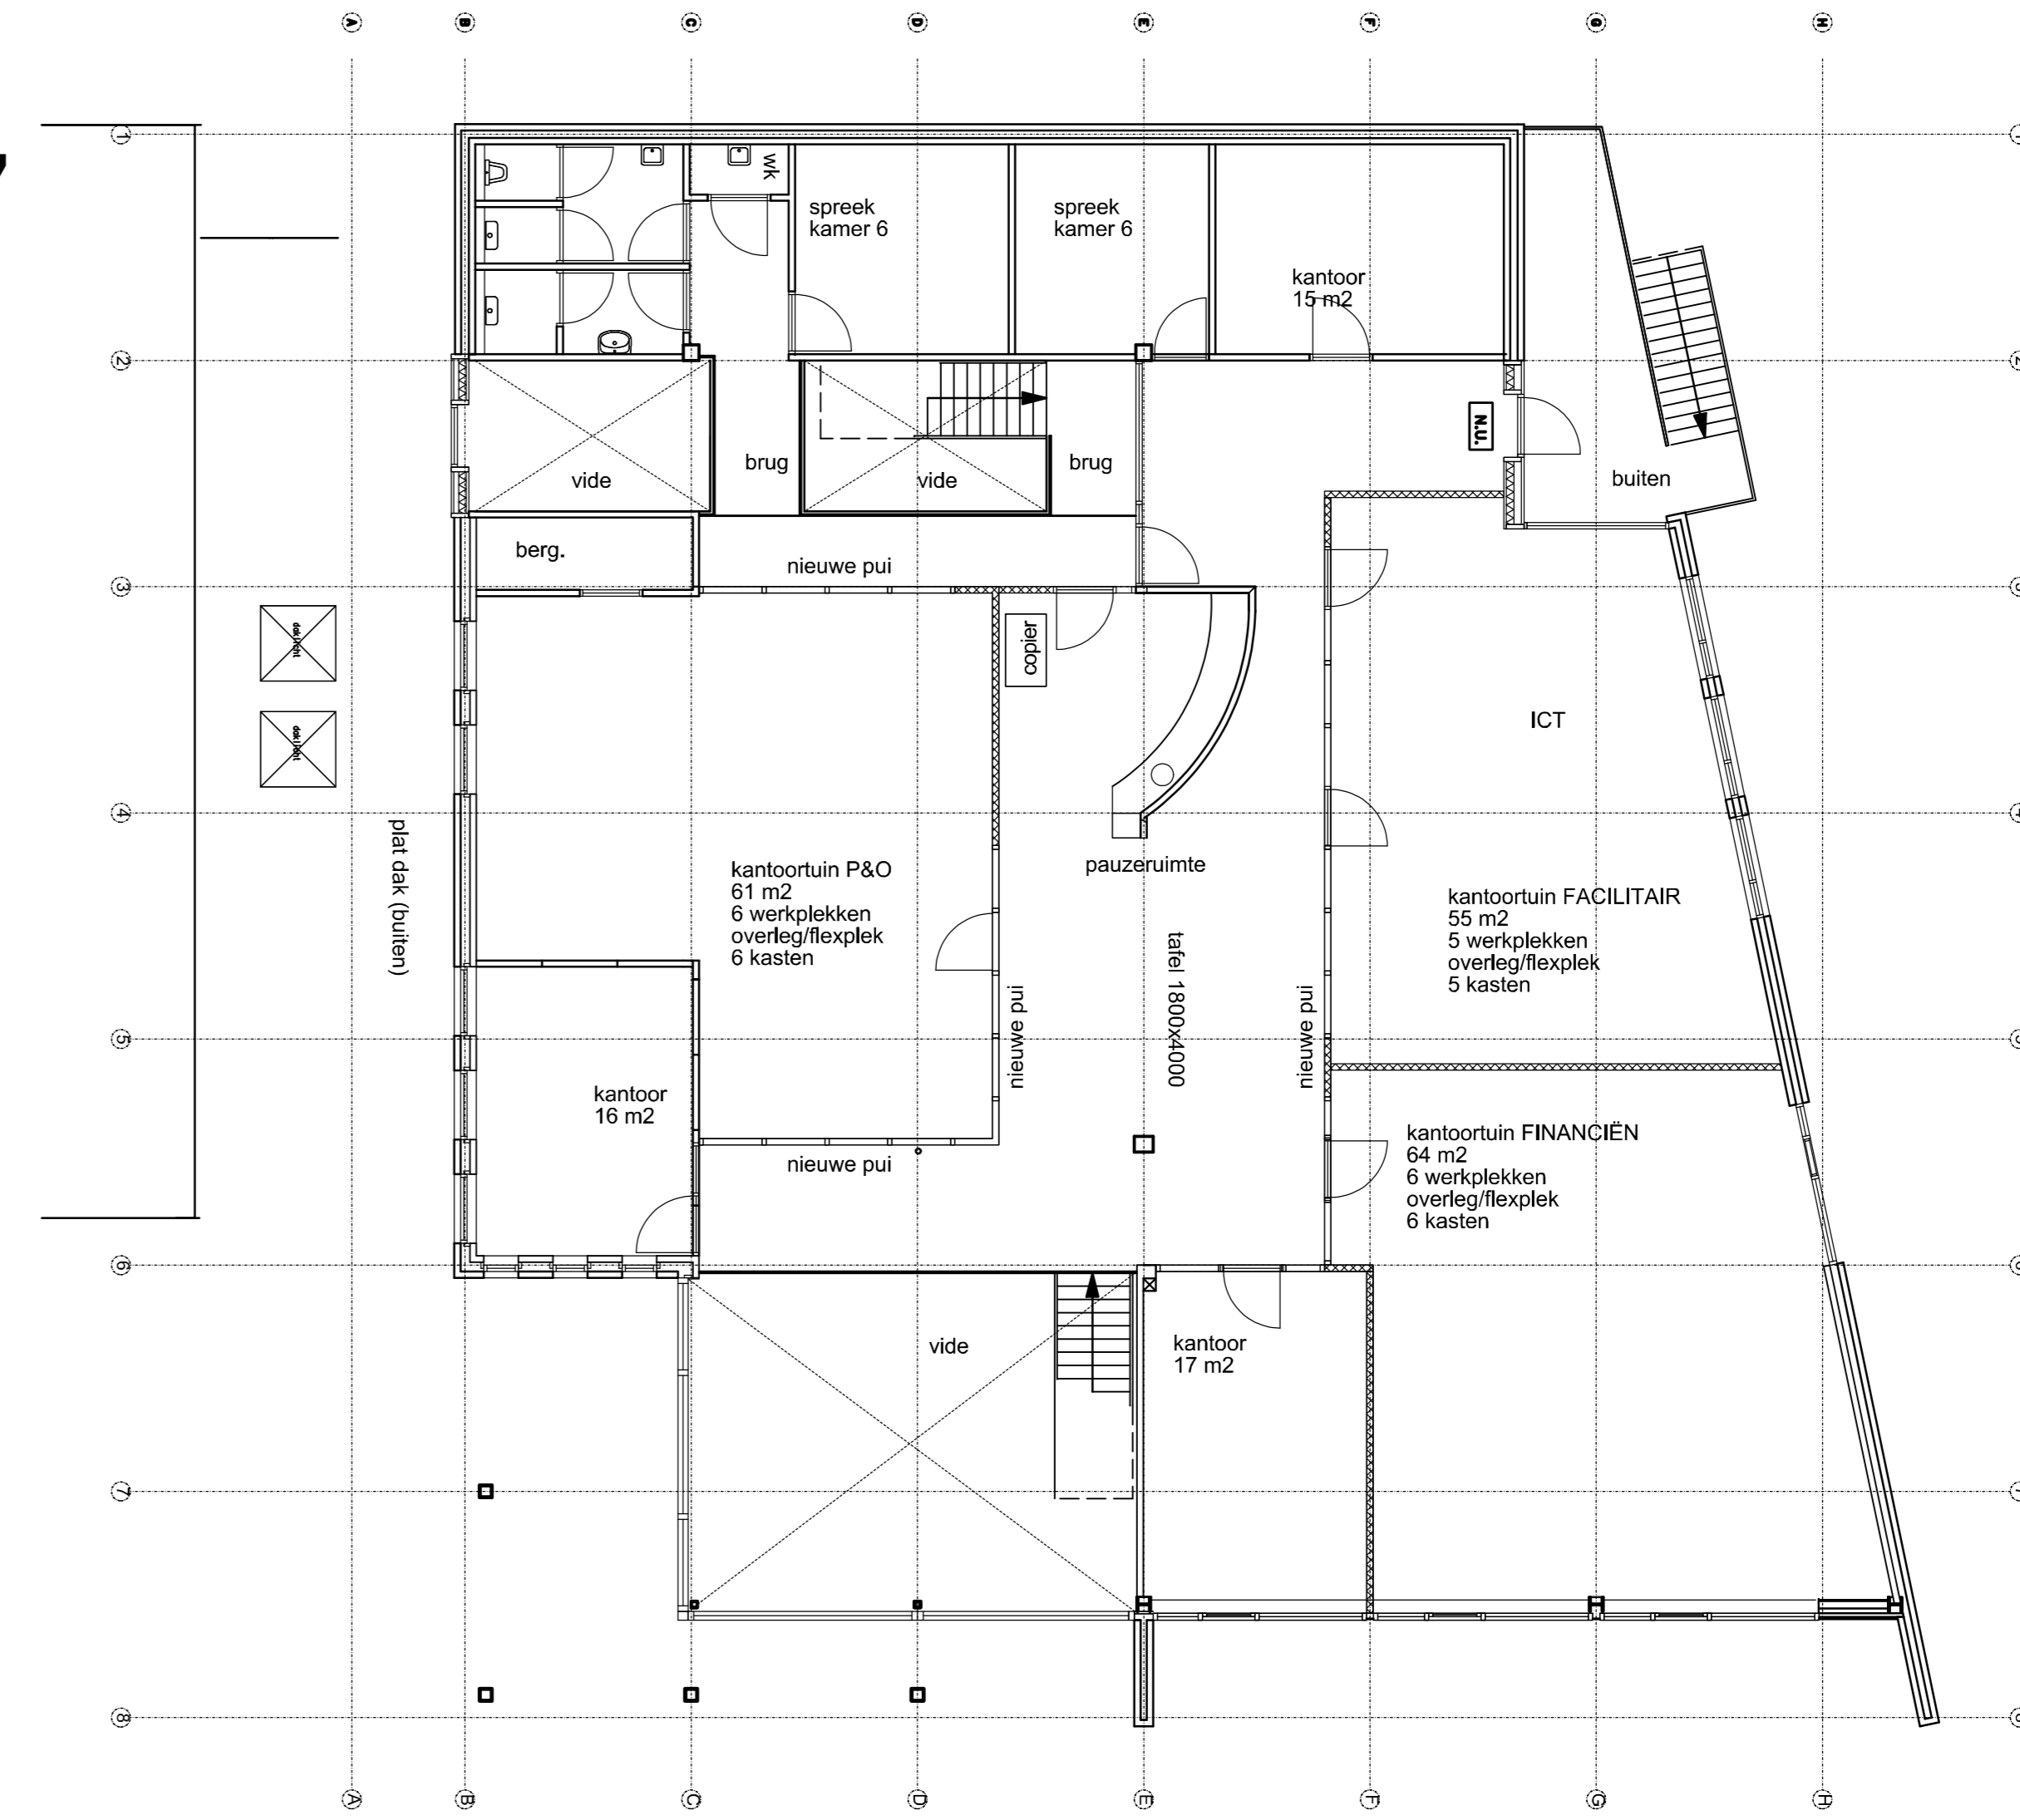


**DIENSTENCENTRUM PLATTEGROND - VERDIEPING**

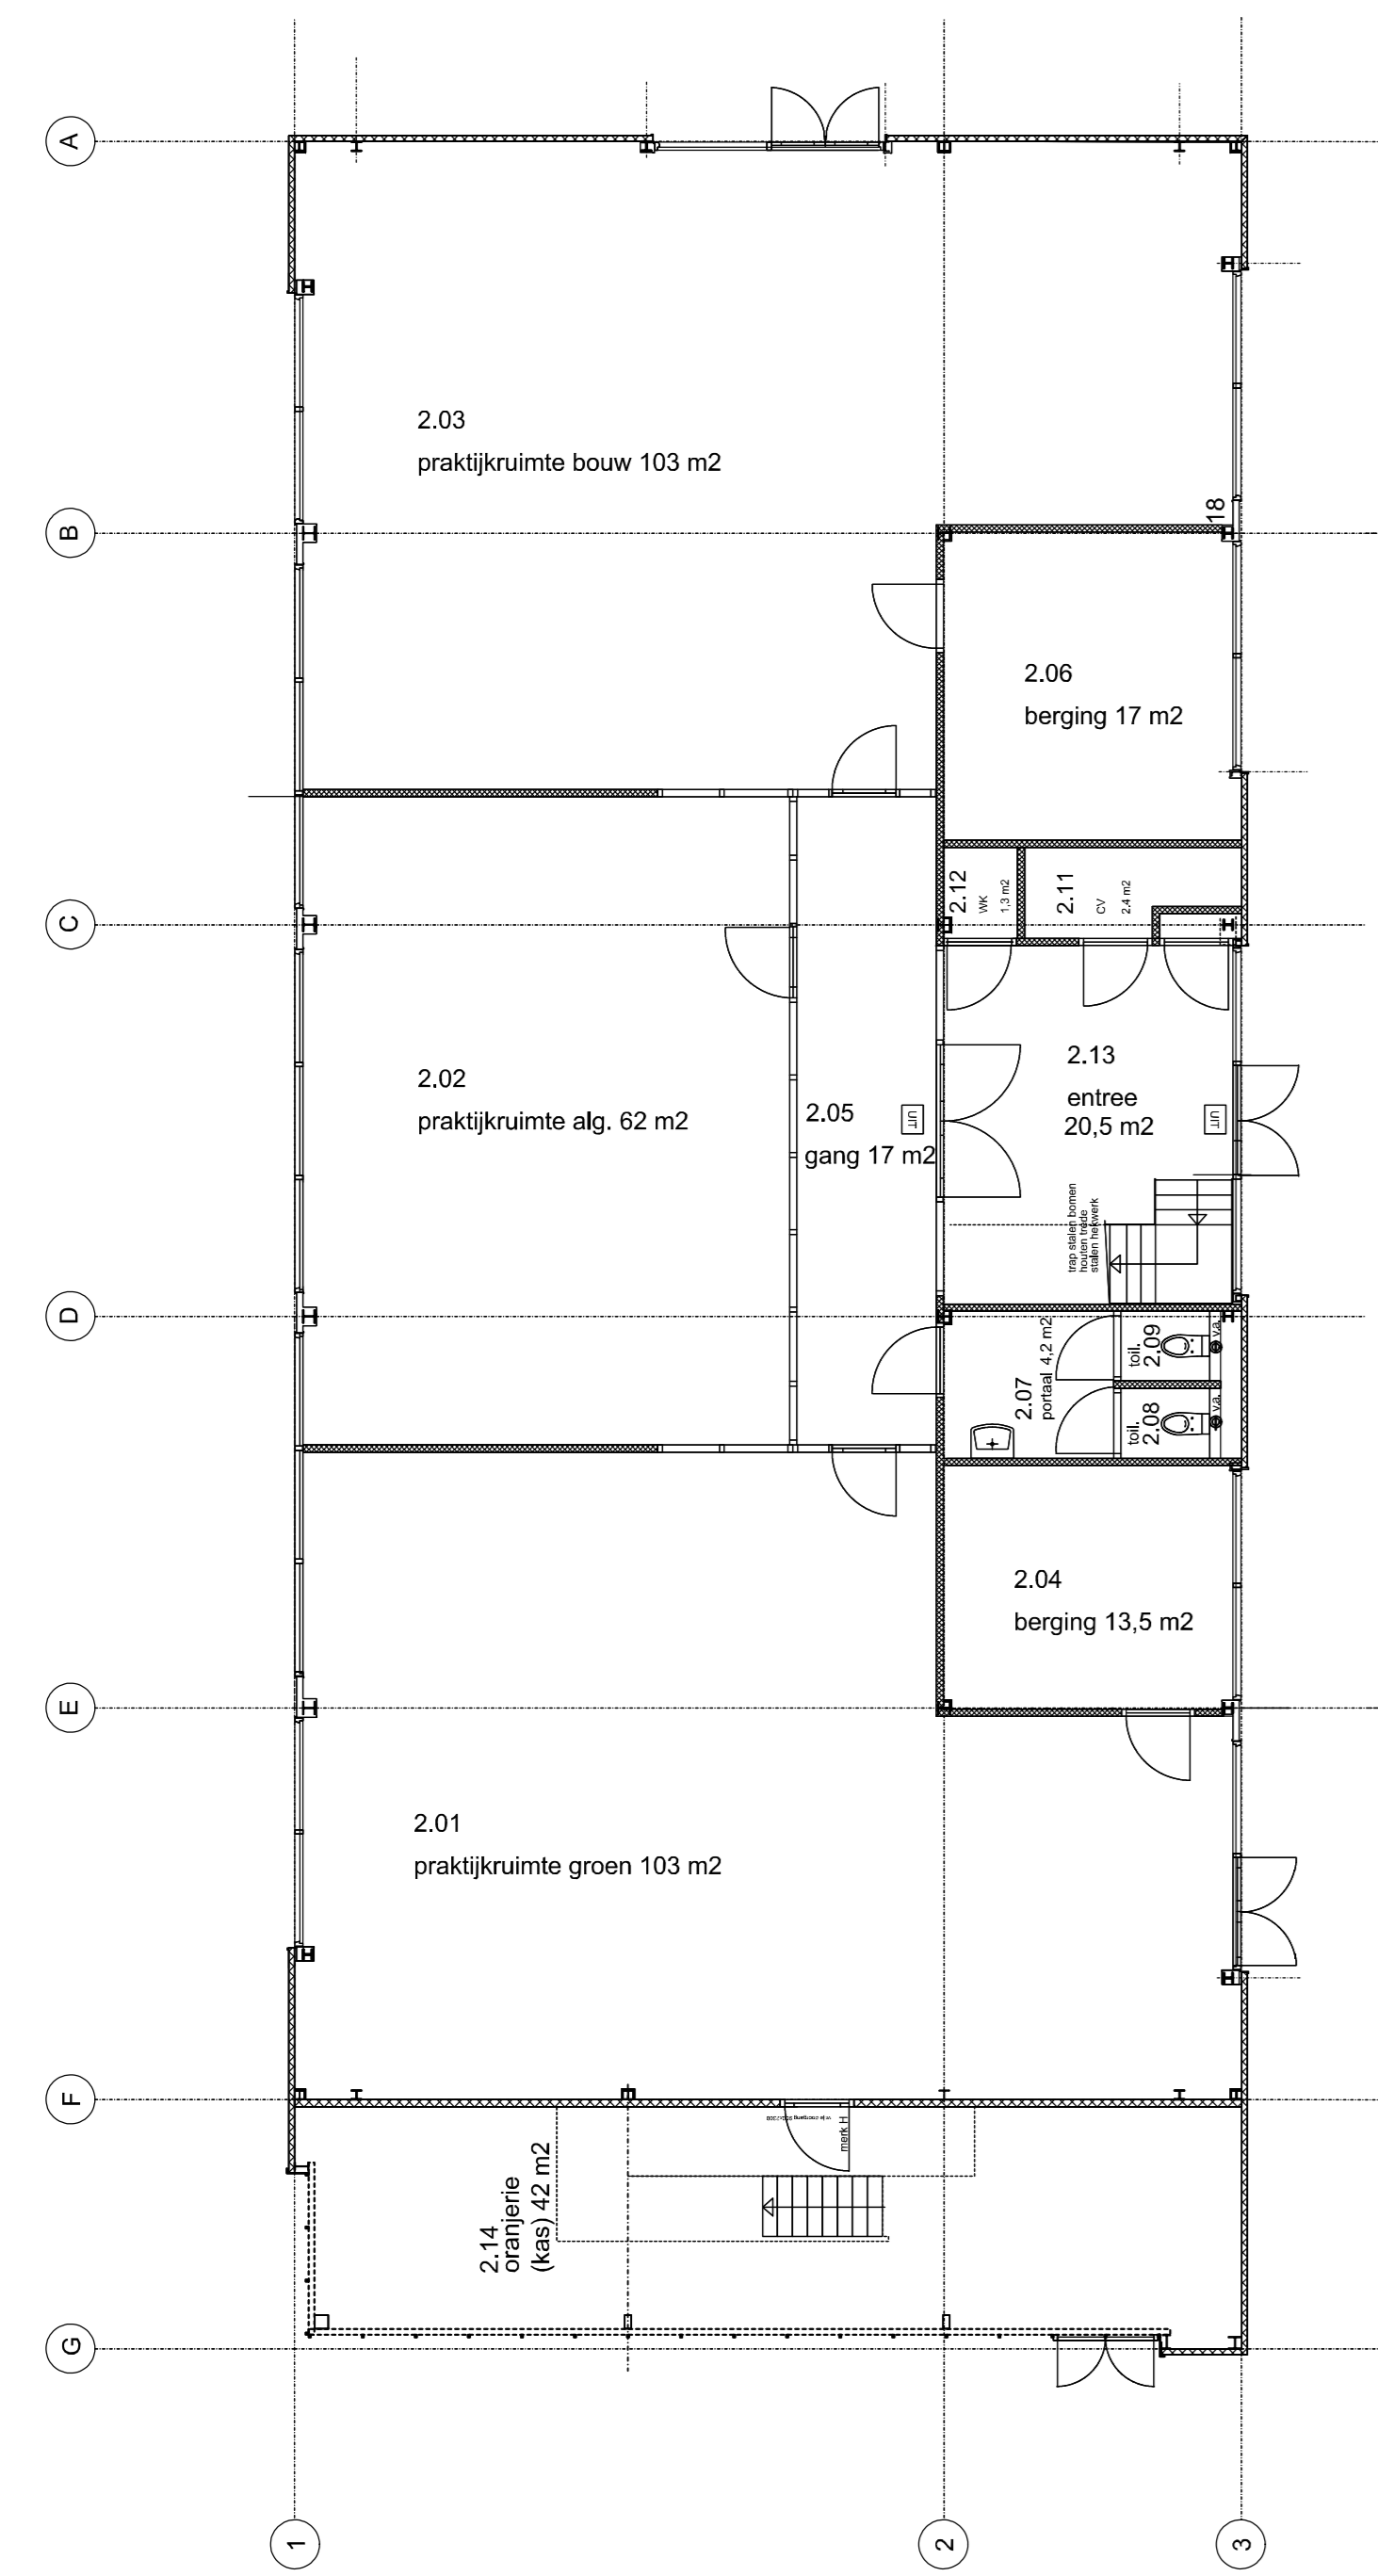

**Lavendelweg 7  
(Praktijkschool)**

**NIEUWBOUW PLATTEGROND BEGANE GROND**

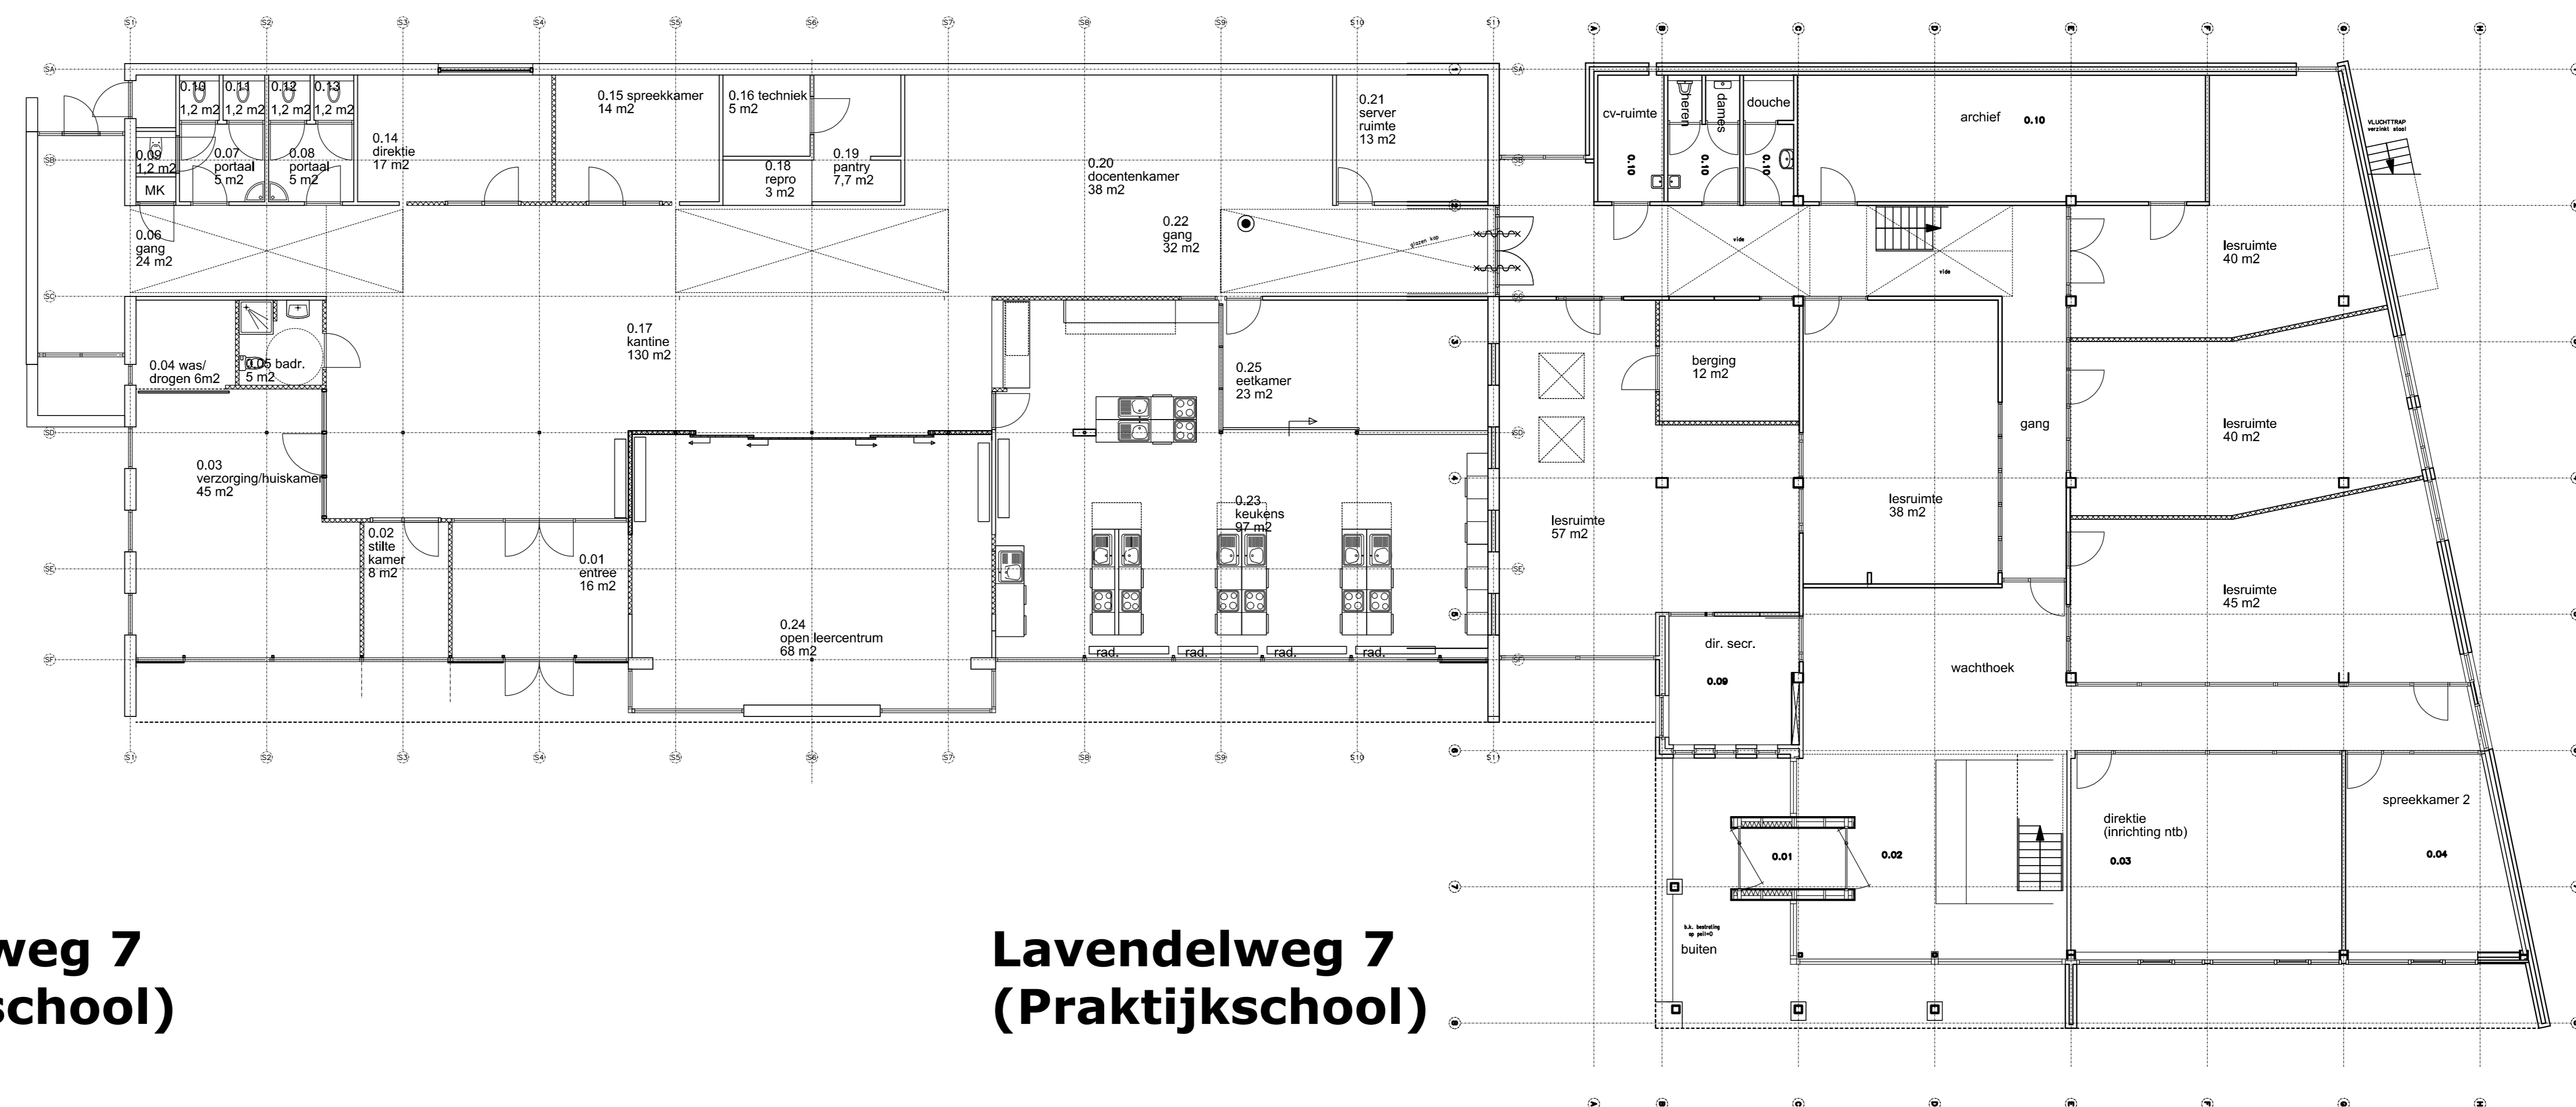

**Lavendelweg 7  
(Praktijkschool)**

**PRO PLATTEGROND - BEGANE GROND**

**DIENSTENCENTRUM PLATTEGROND - BEGANE GROND**

