

bestaand gebouw








Bestaande toestand




situatie  
gemeente: Maastricht  
kern: Maastricht  
schaal: 1:500  
kad. nummer: 4393  
sectie: G


5

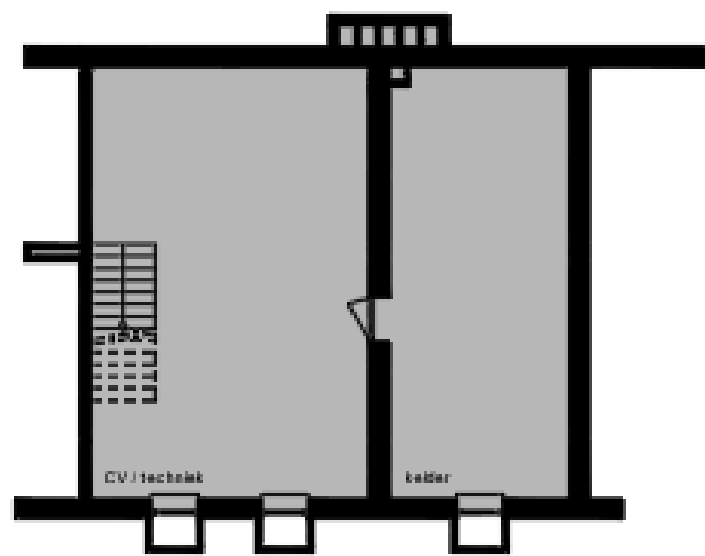


souterrain voorzijde

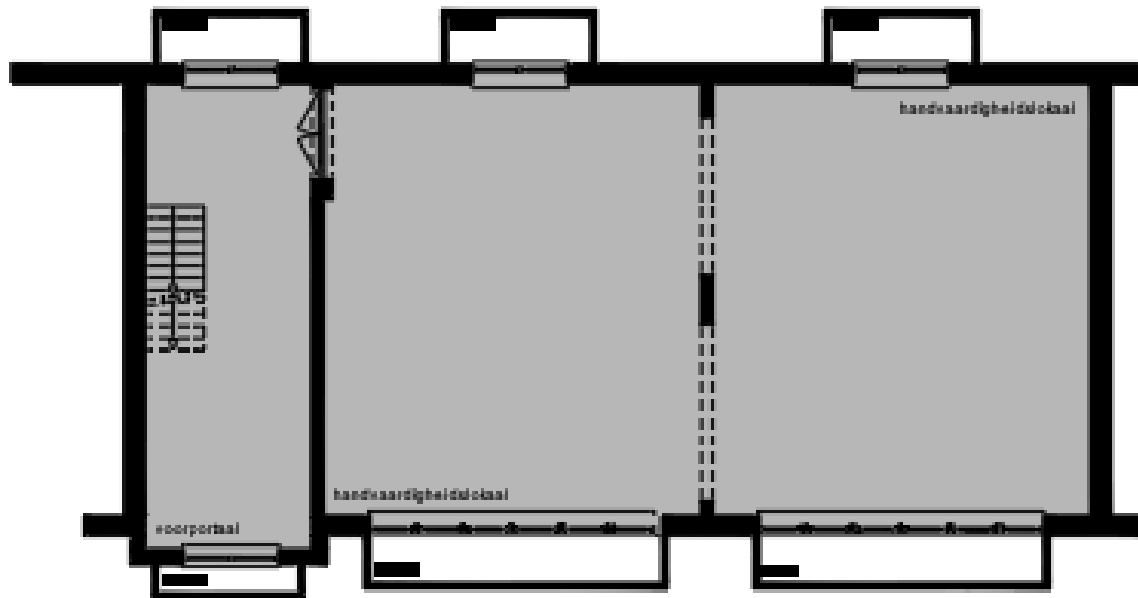

souterrain voorzijde

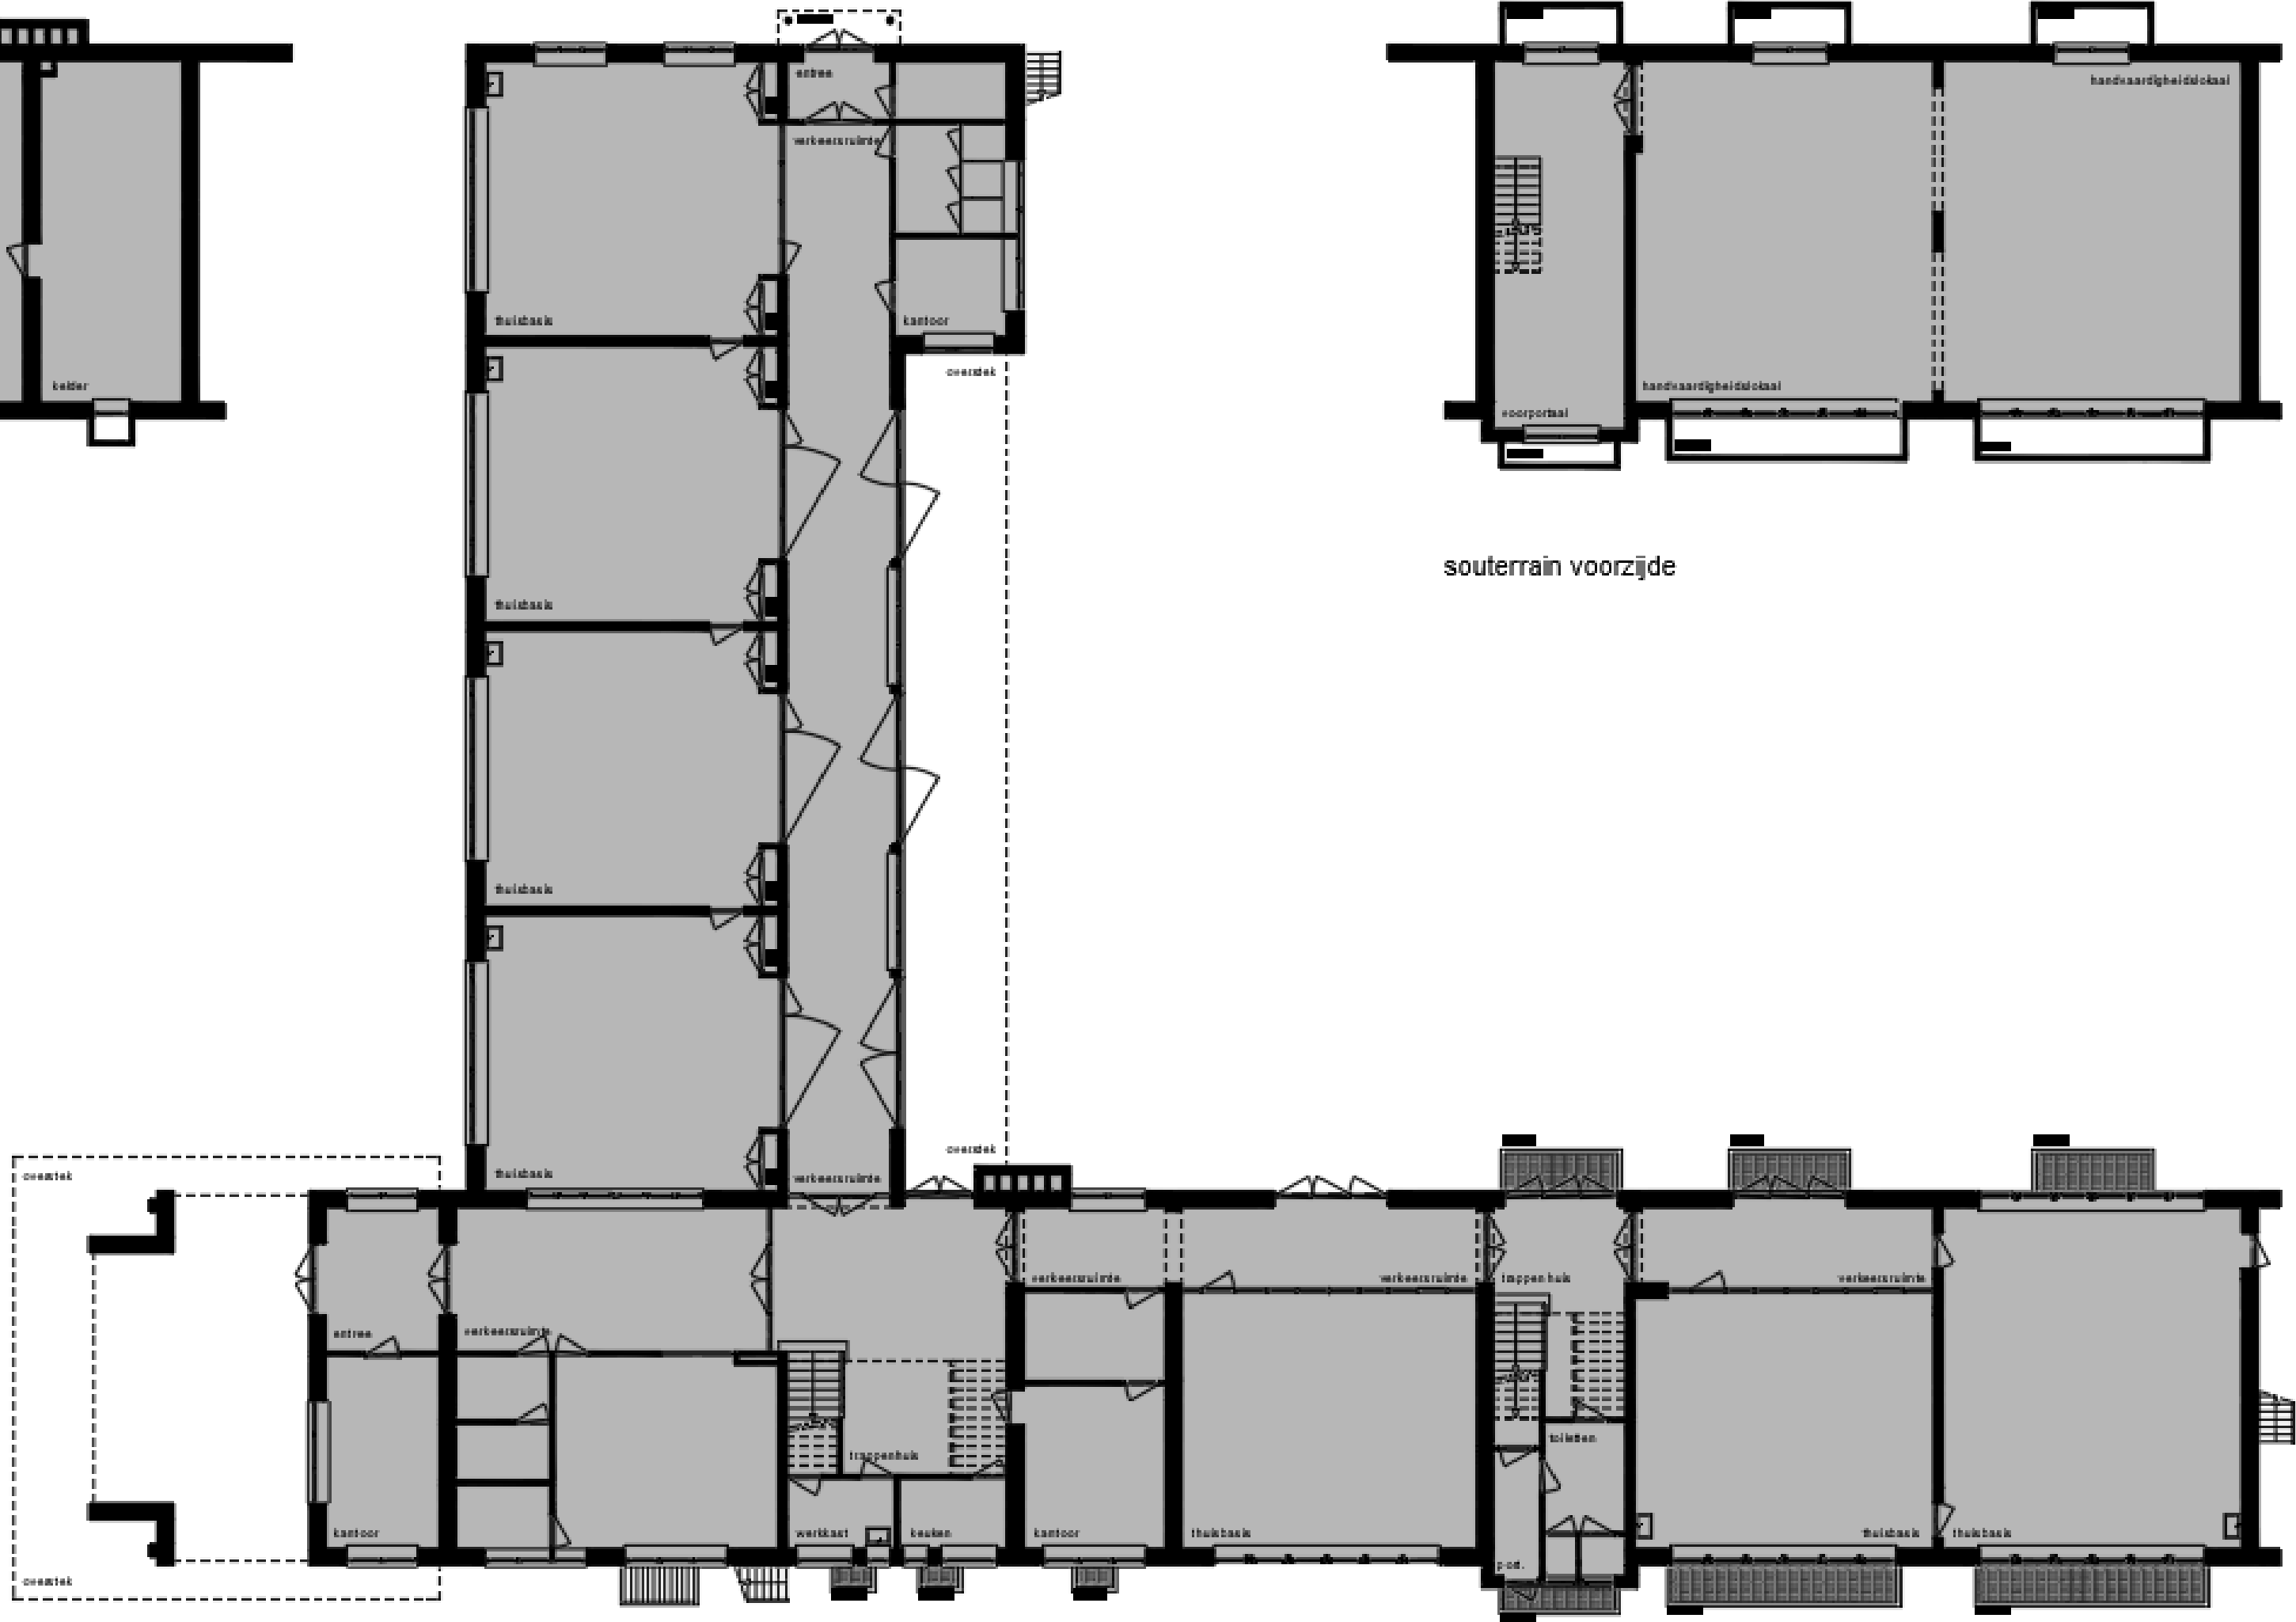

begane grond

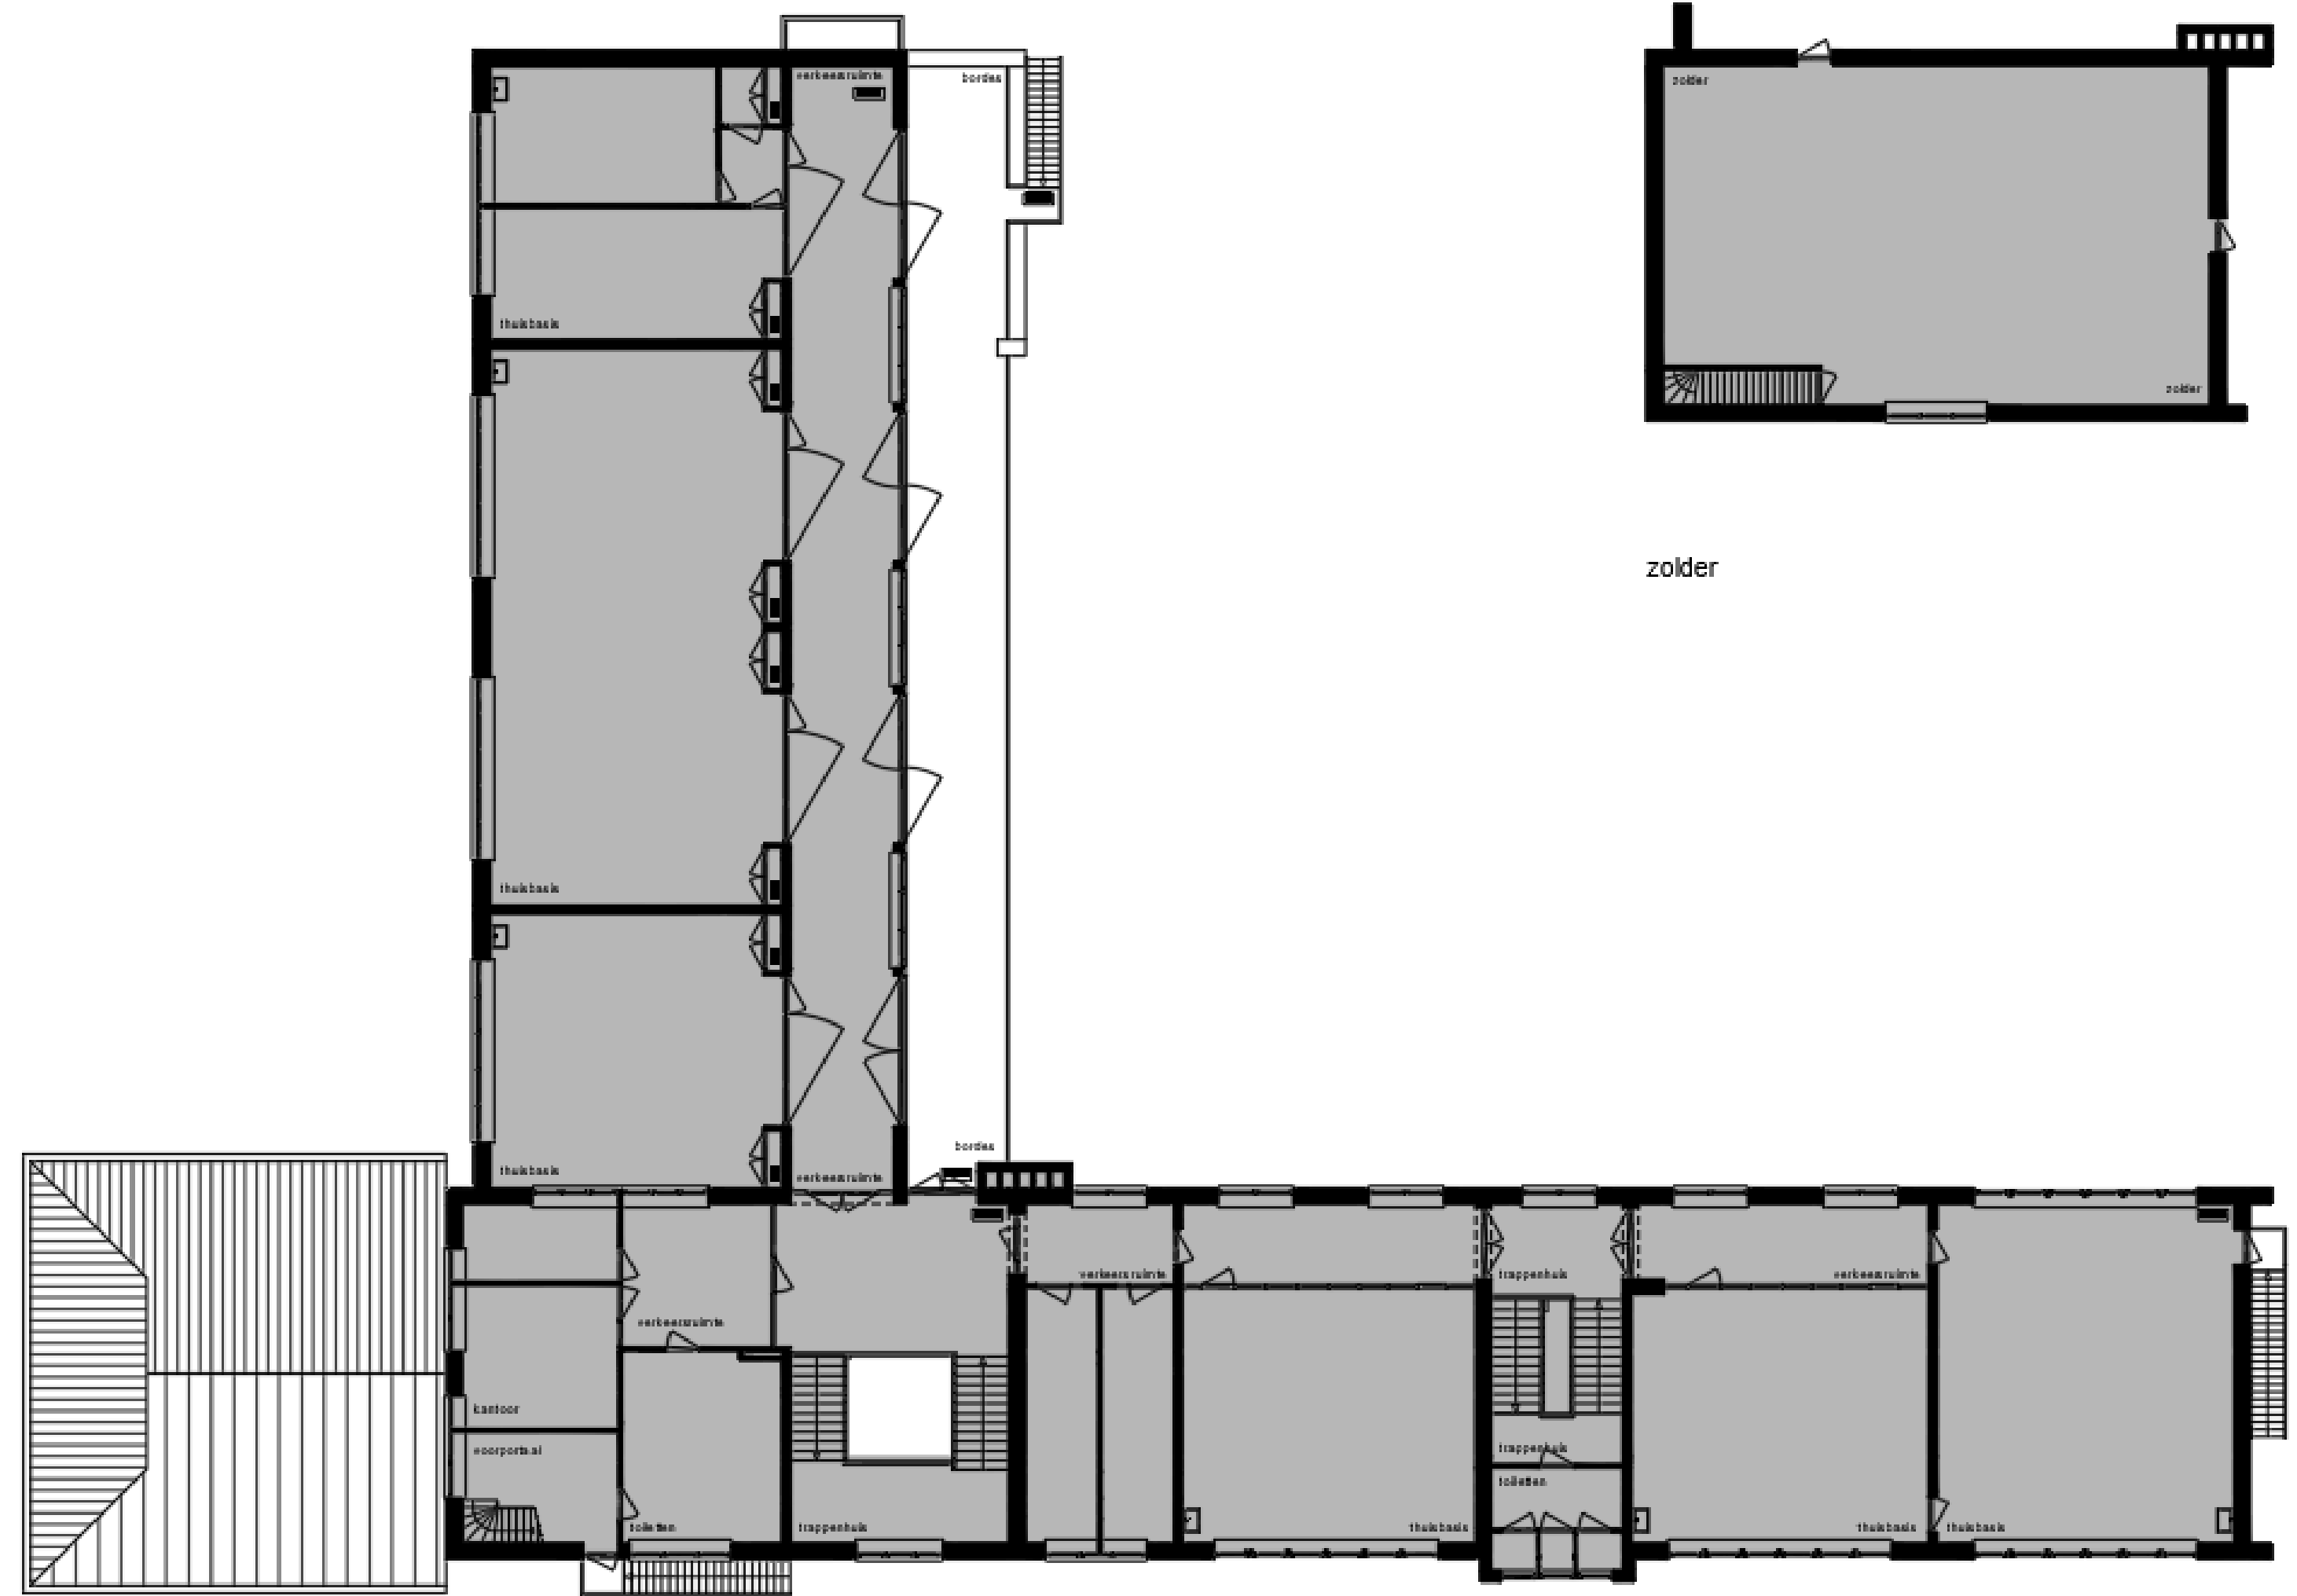

verdieping




rechter zijgevel



voorgevel




linker zijgevel

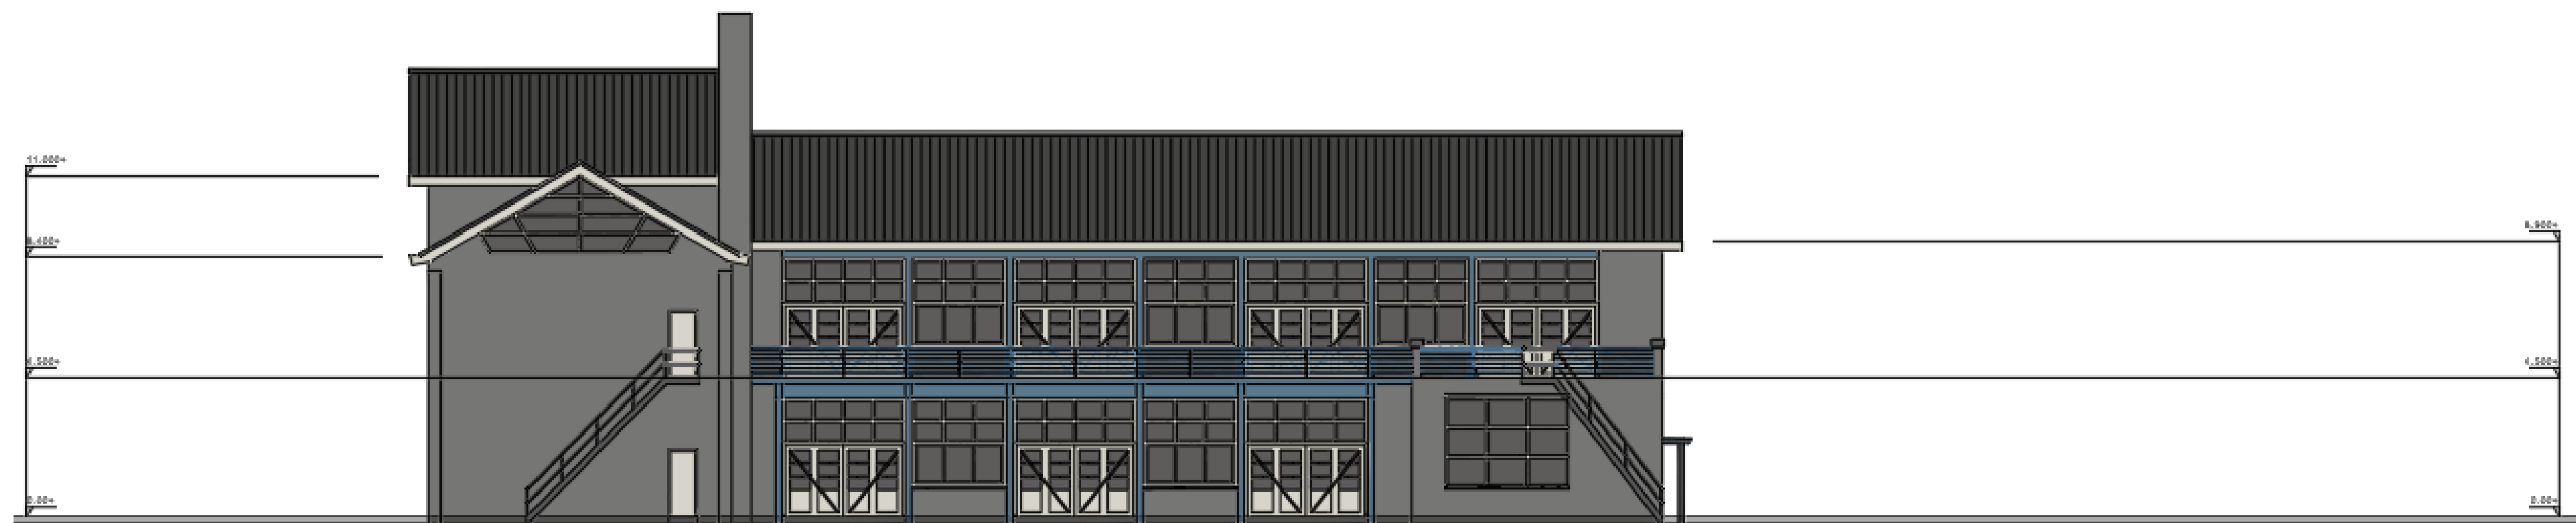



achtergevel



voorkeursvariant

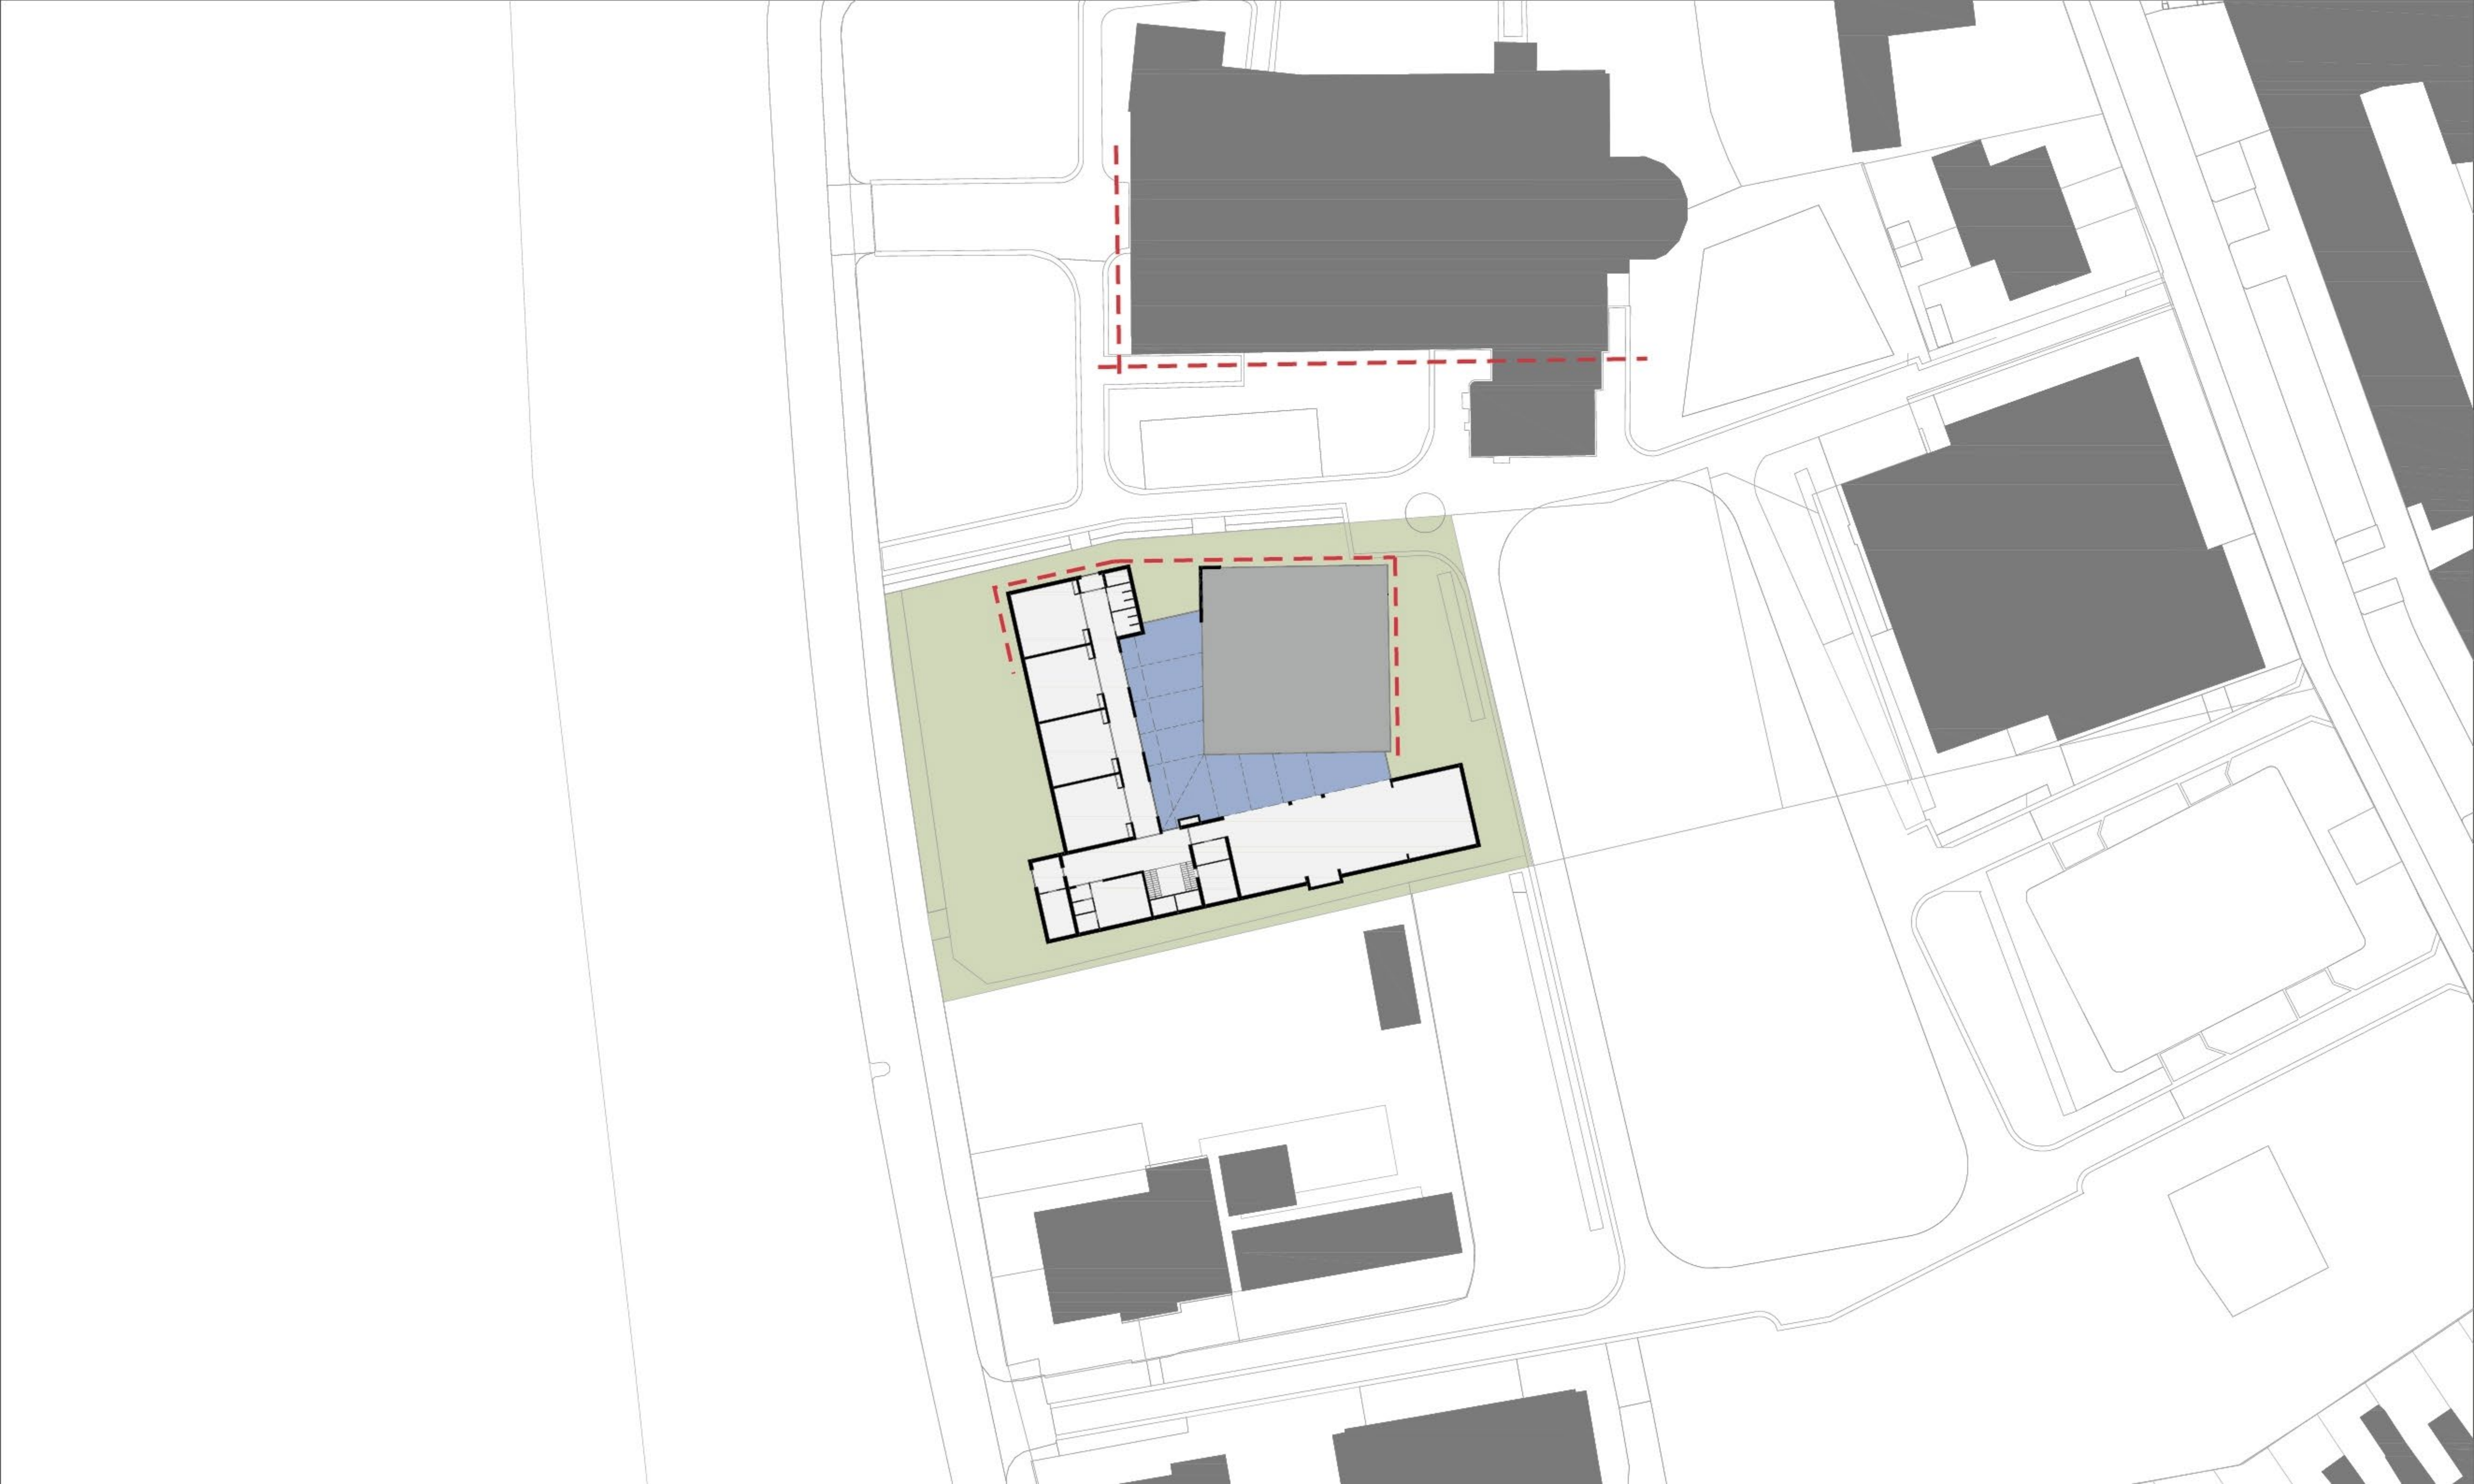



indelingsstudie

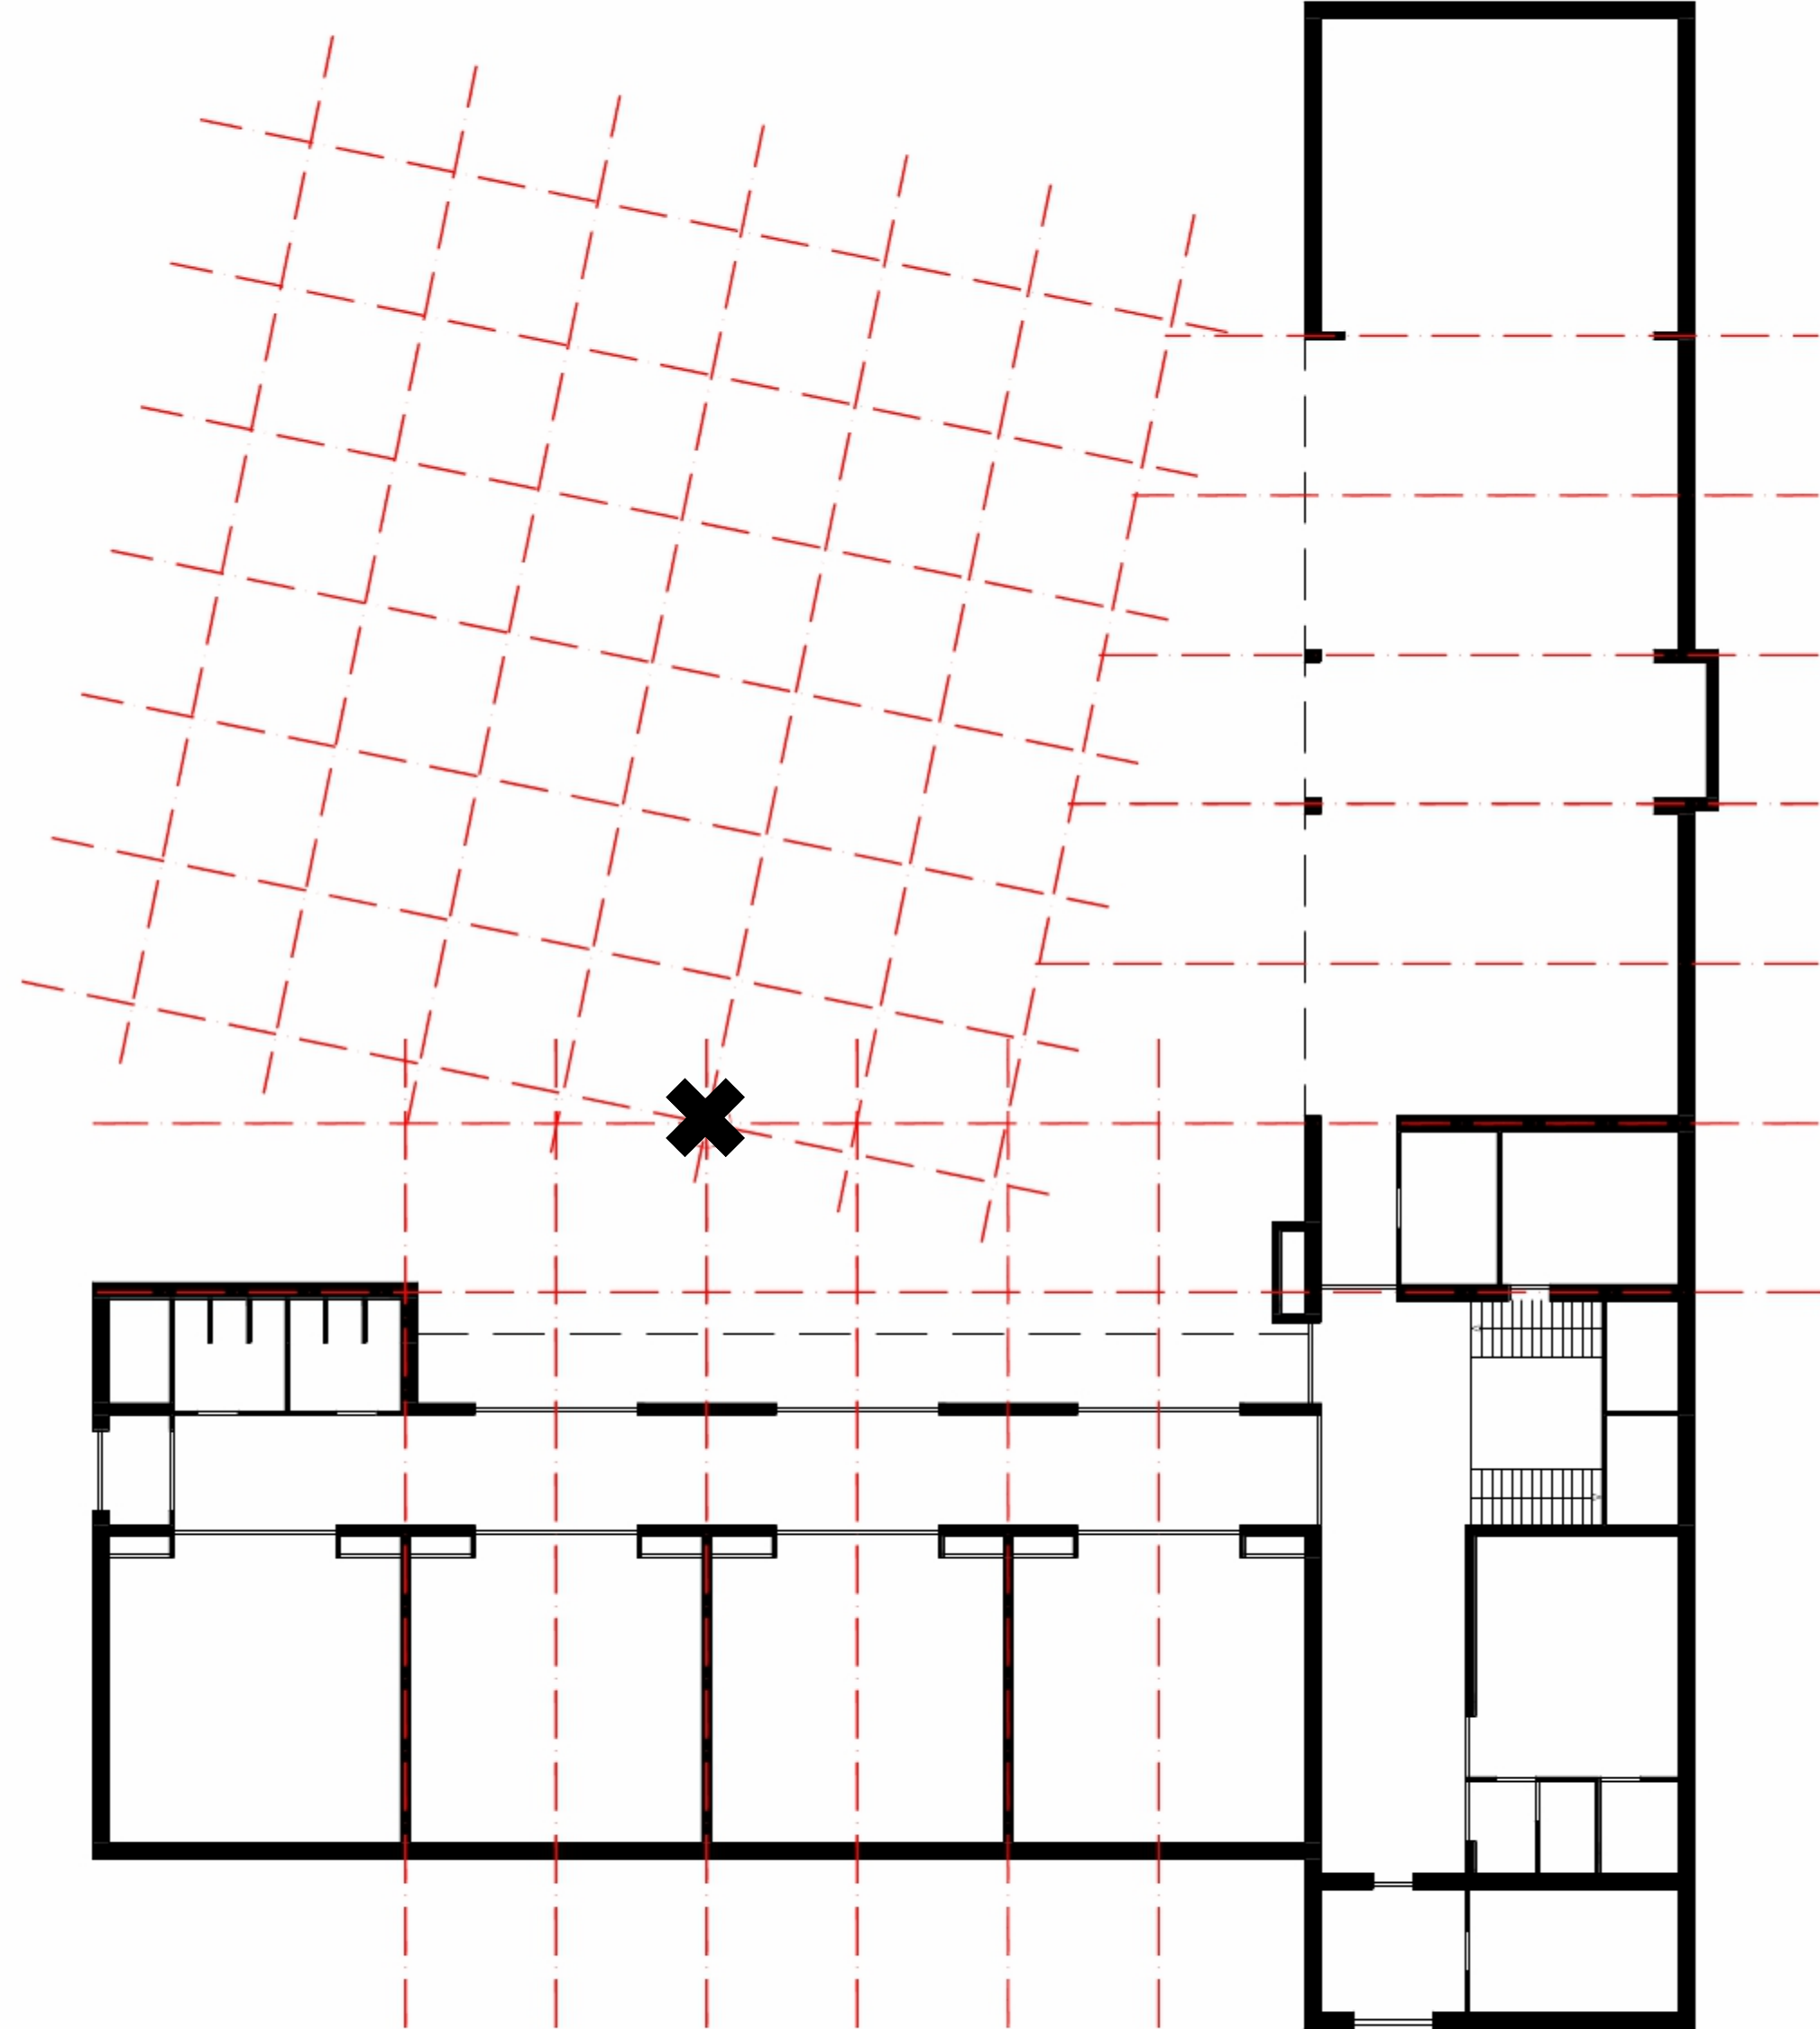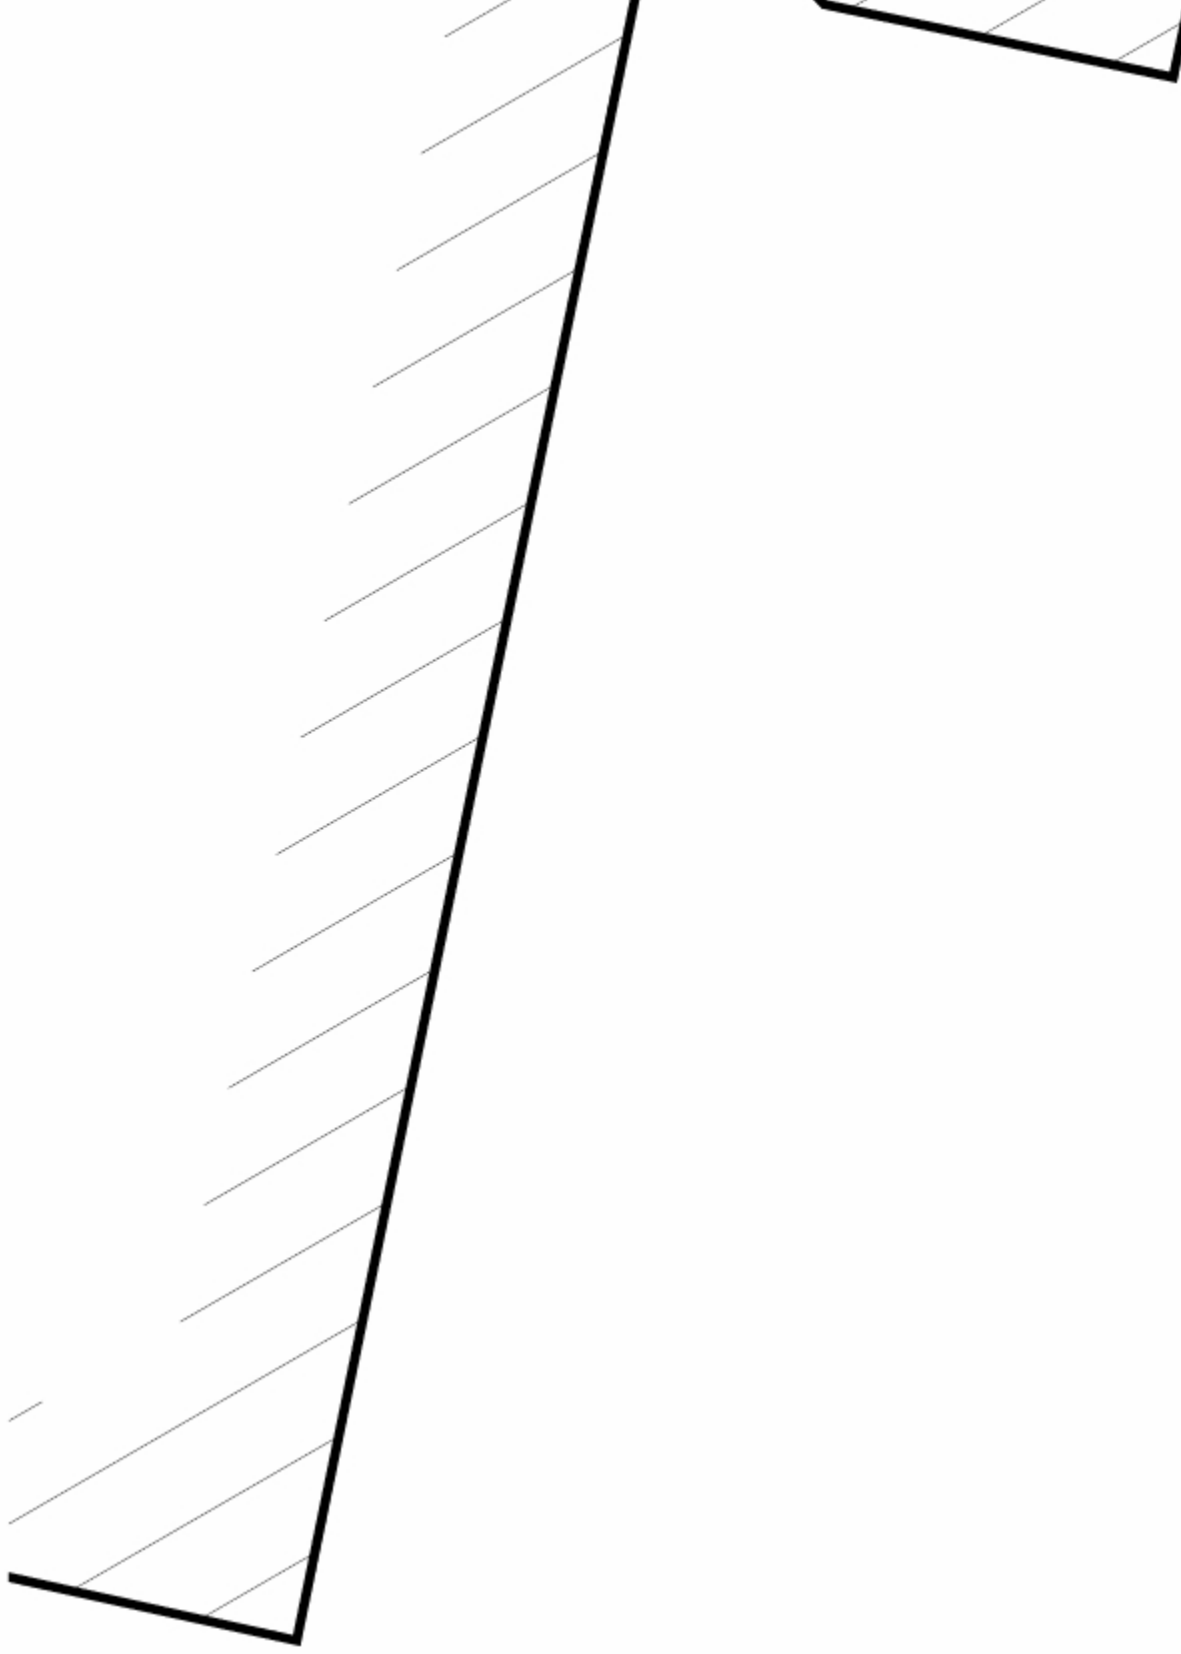

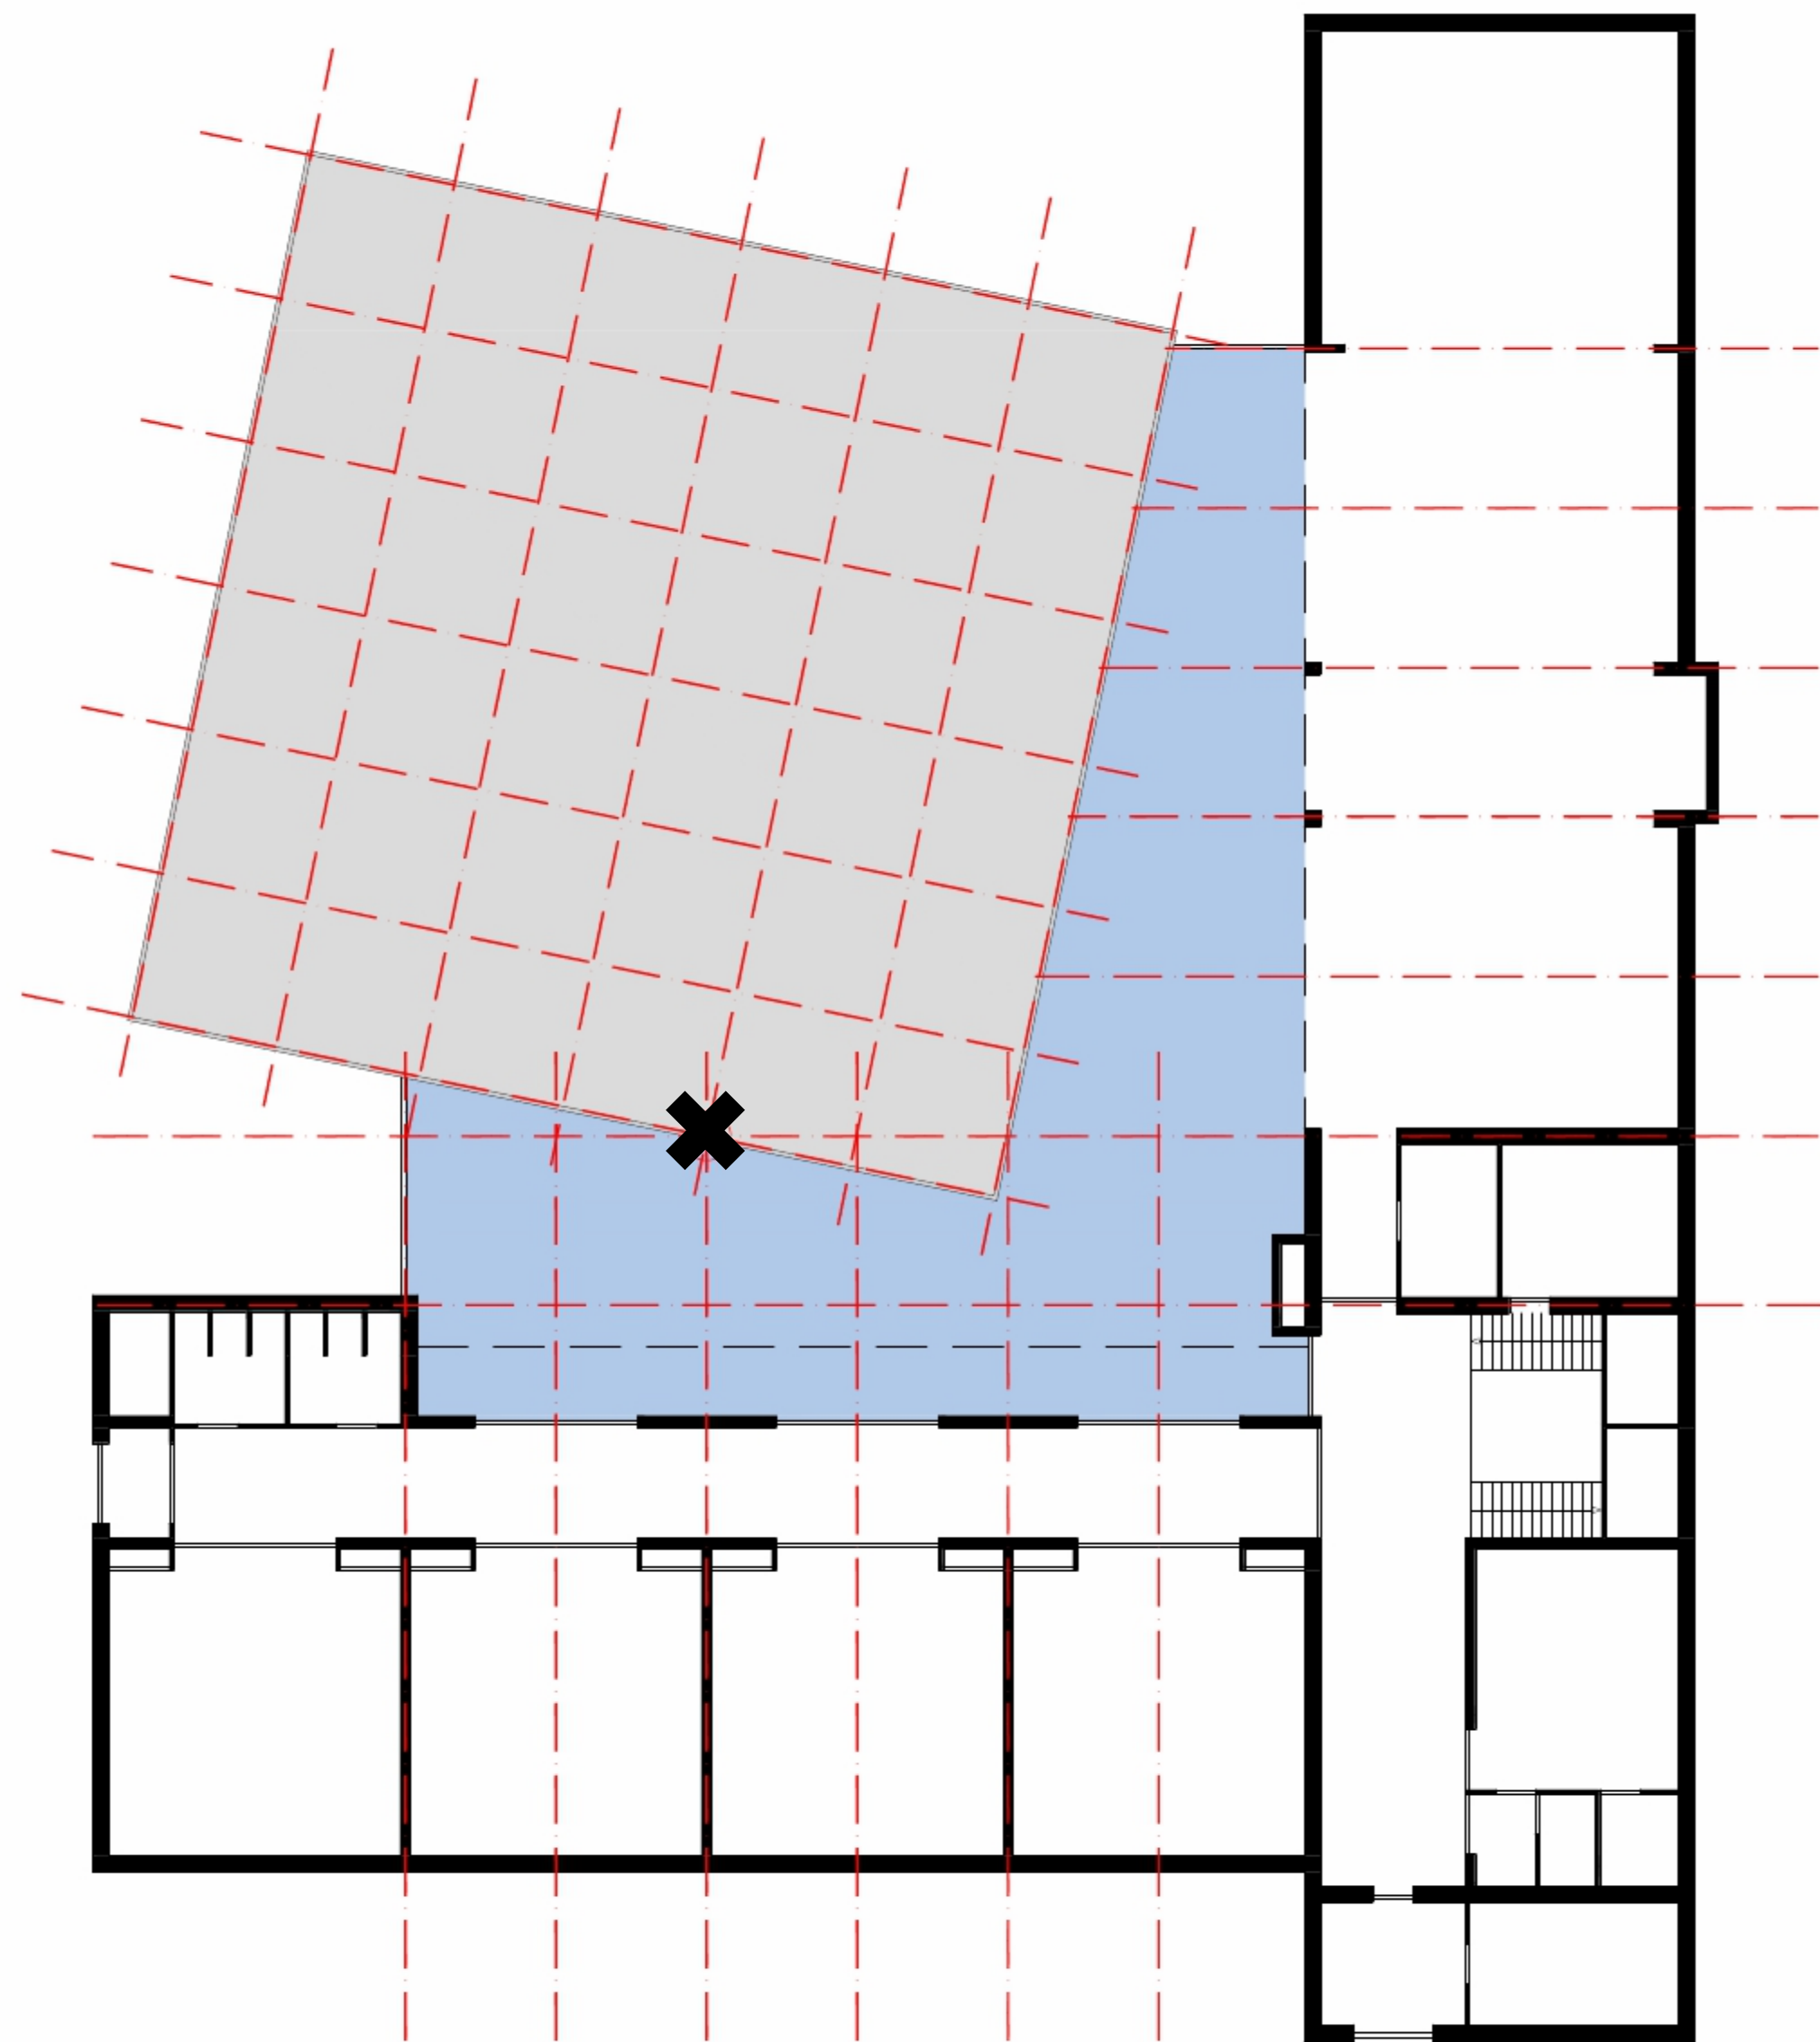
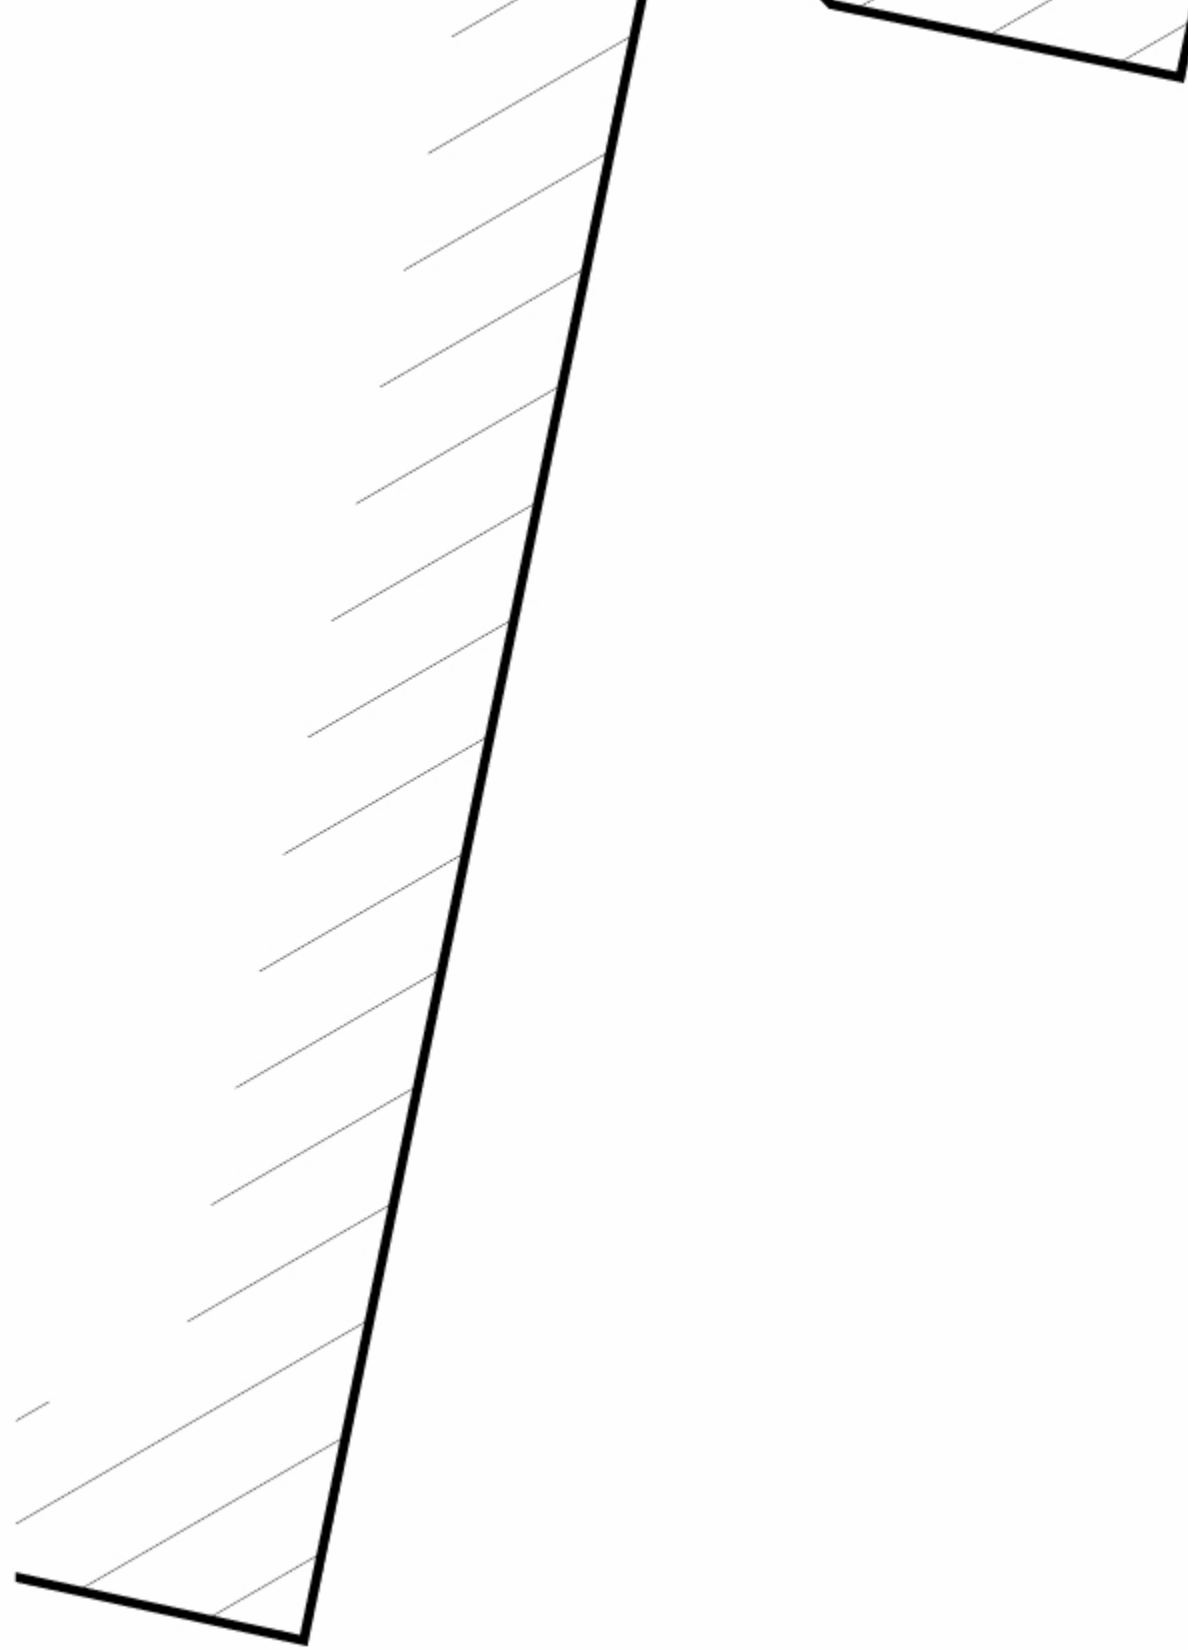


referentiebeelden interieur







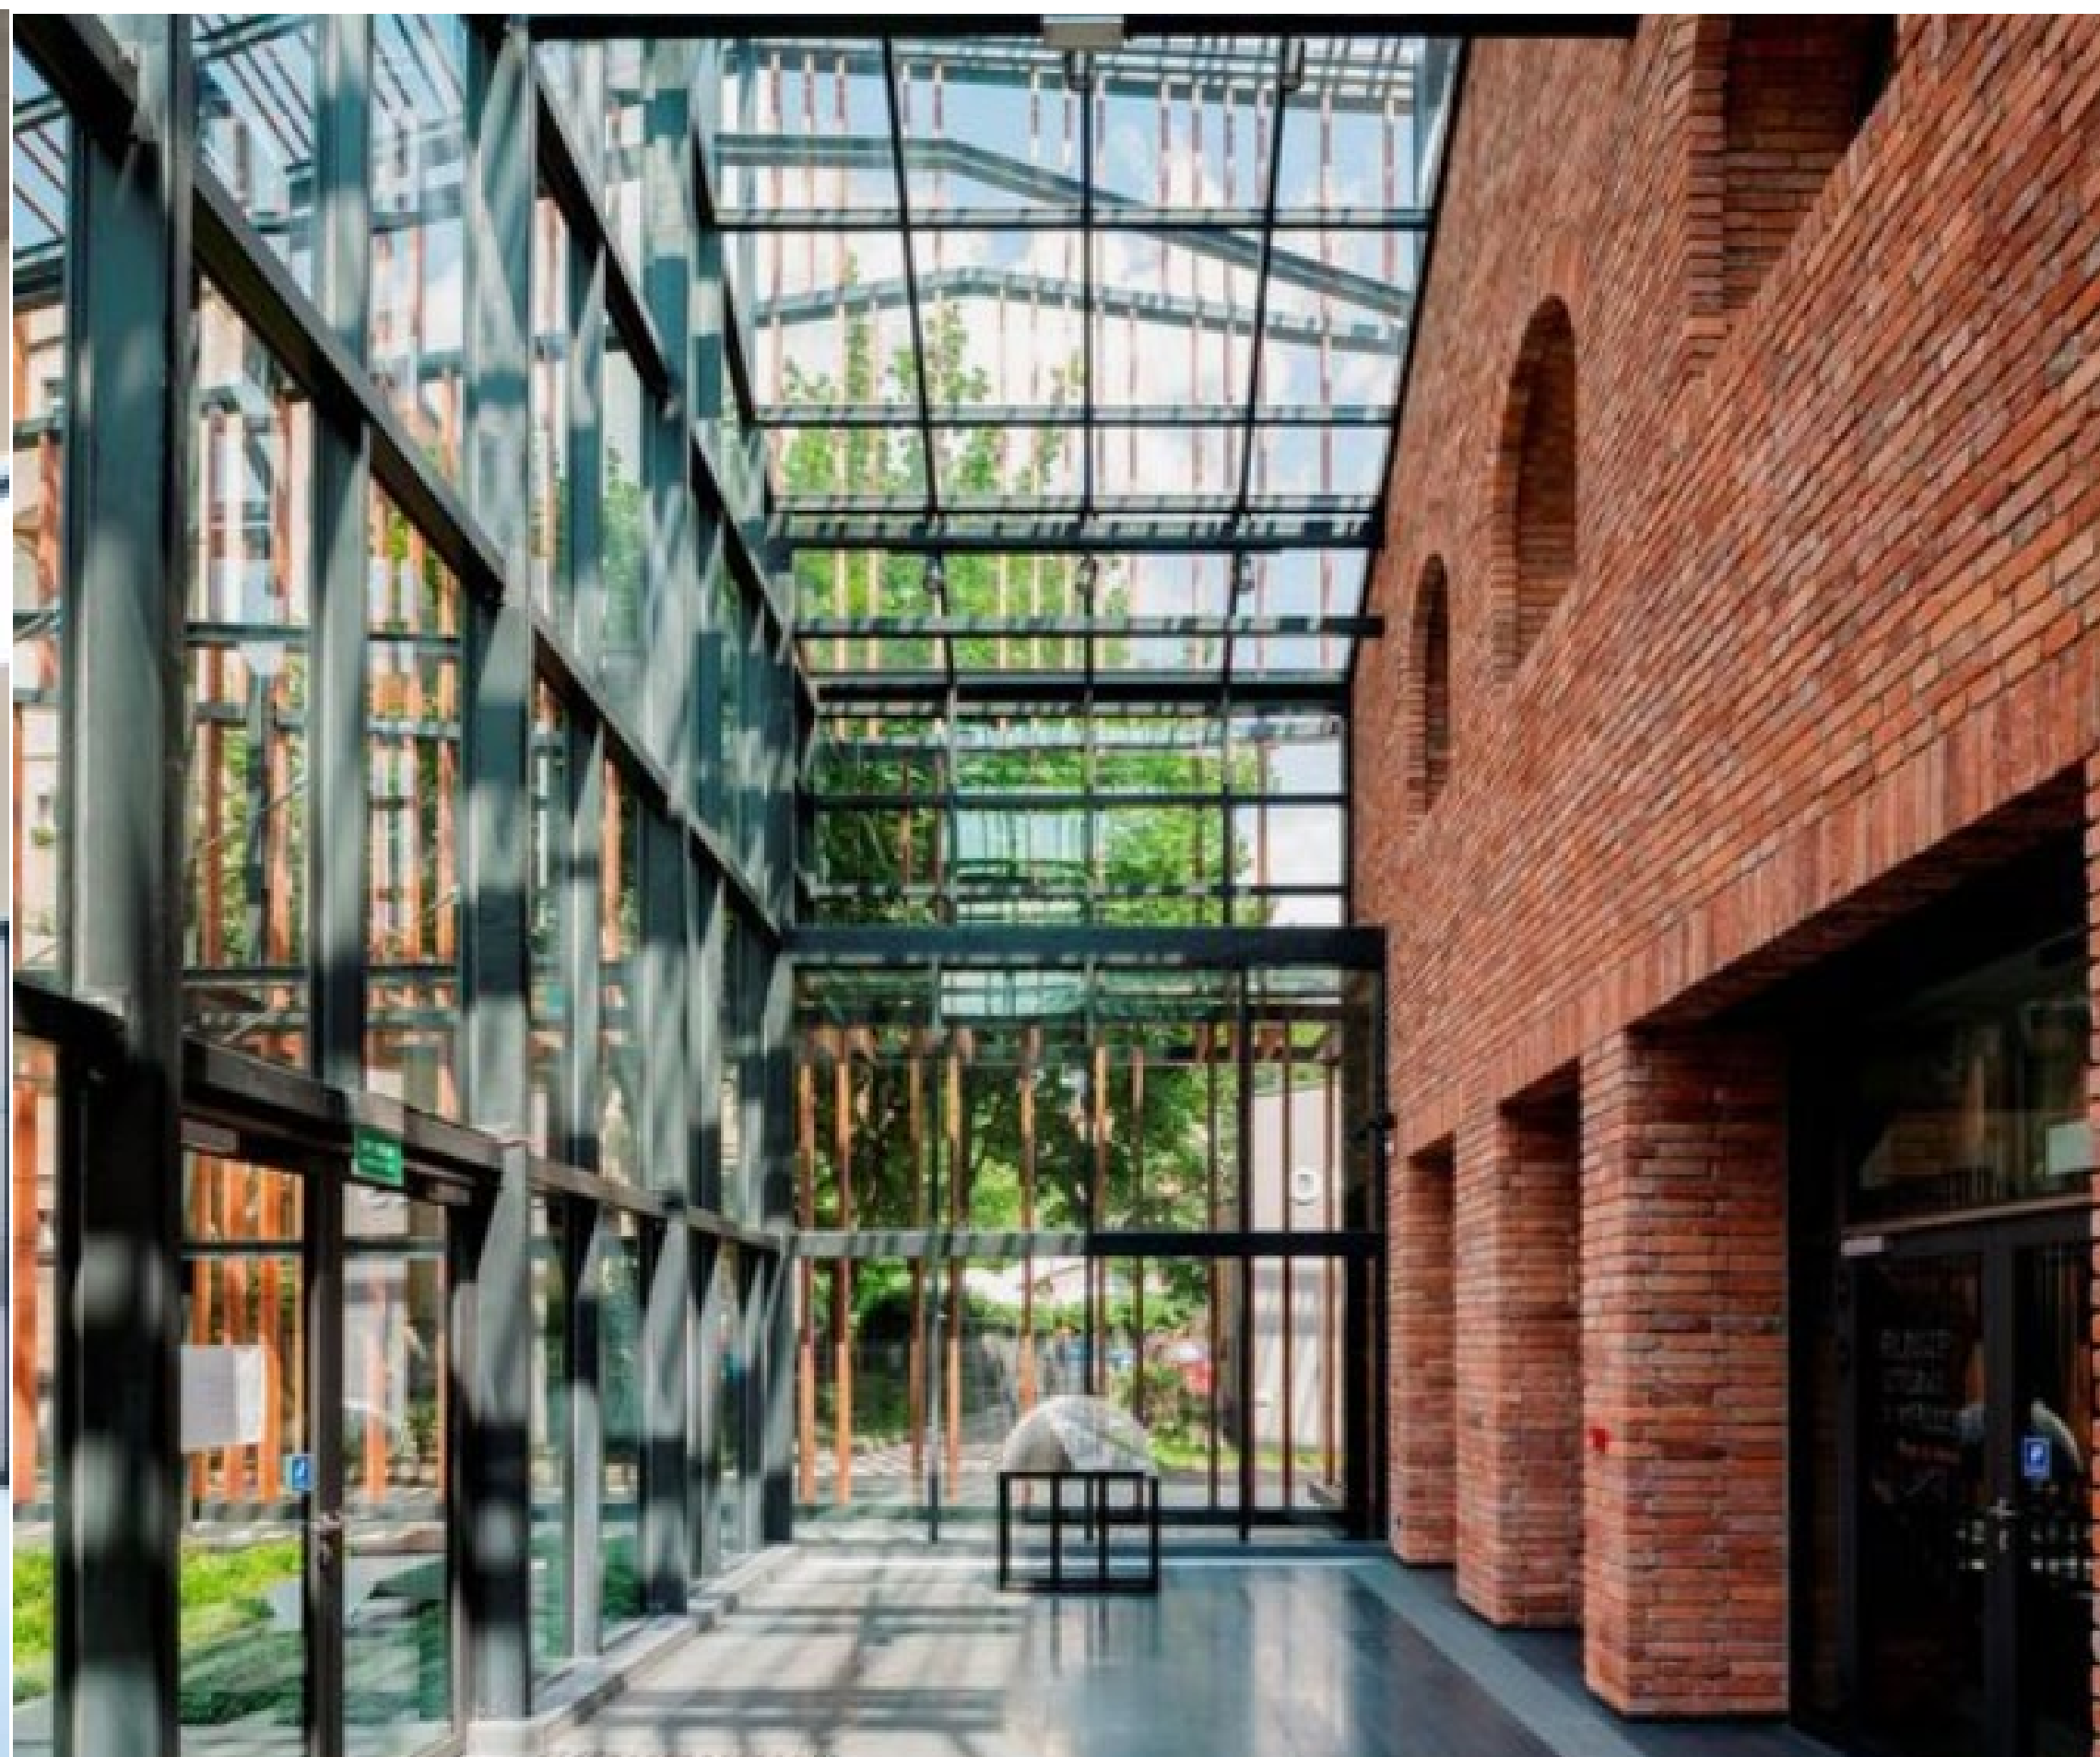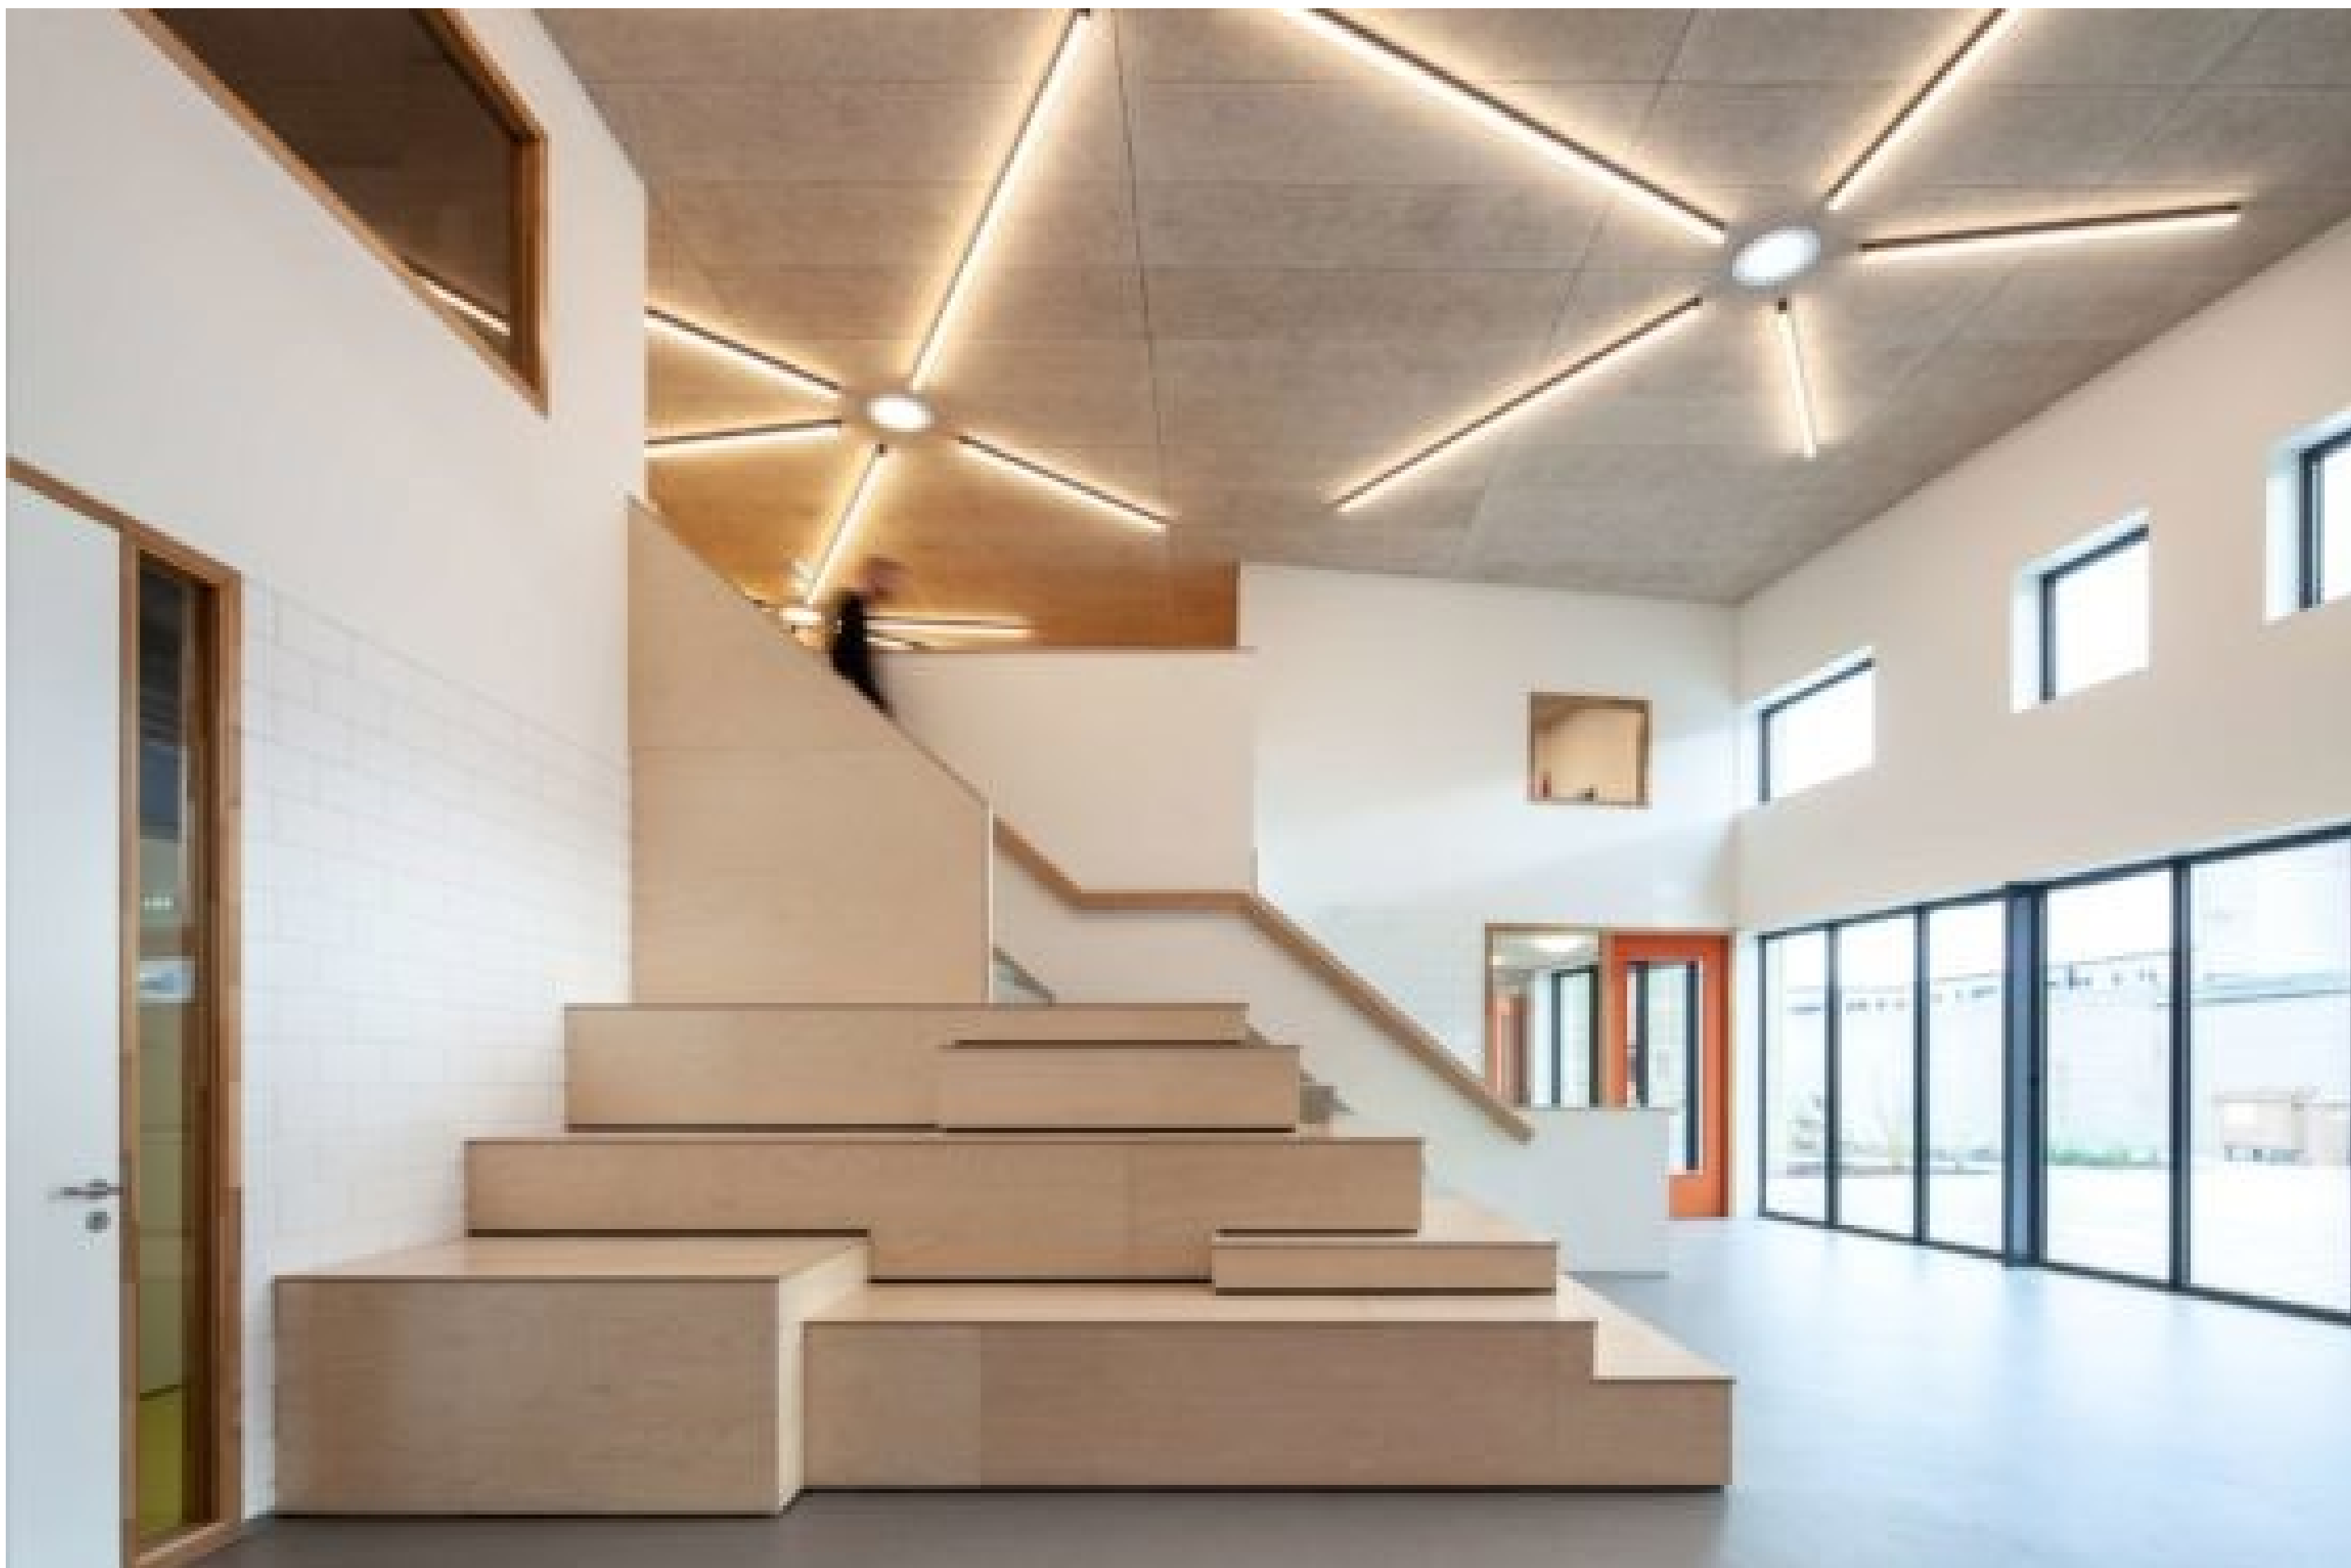









Laten we  
dansen **ZIE ZO!**





vlekkenplan

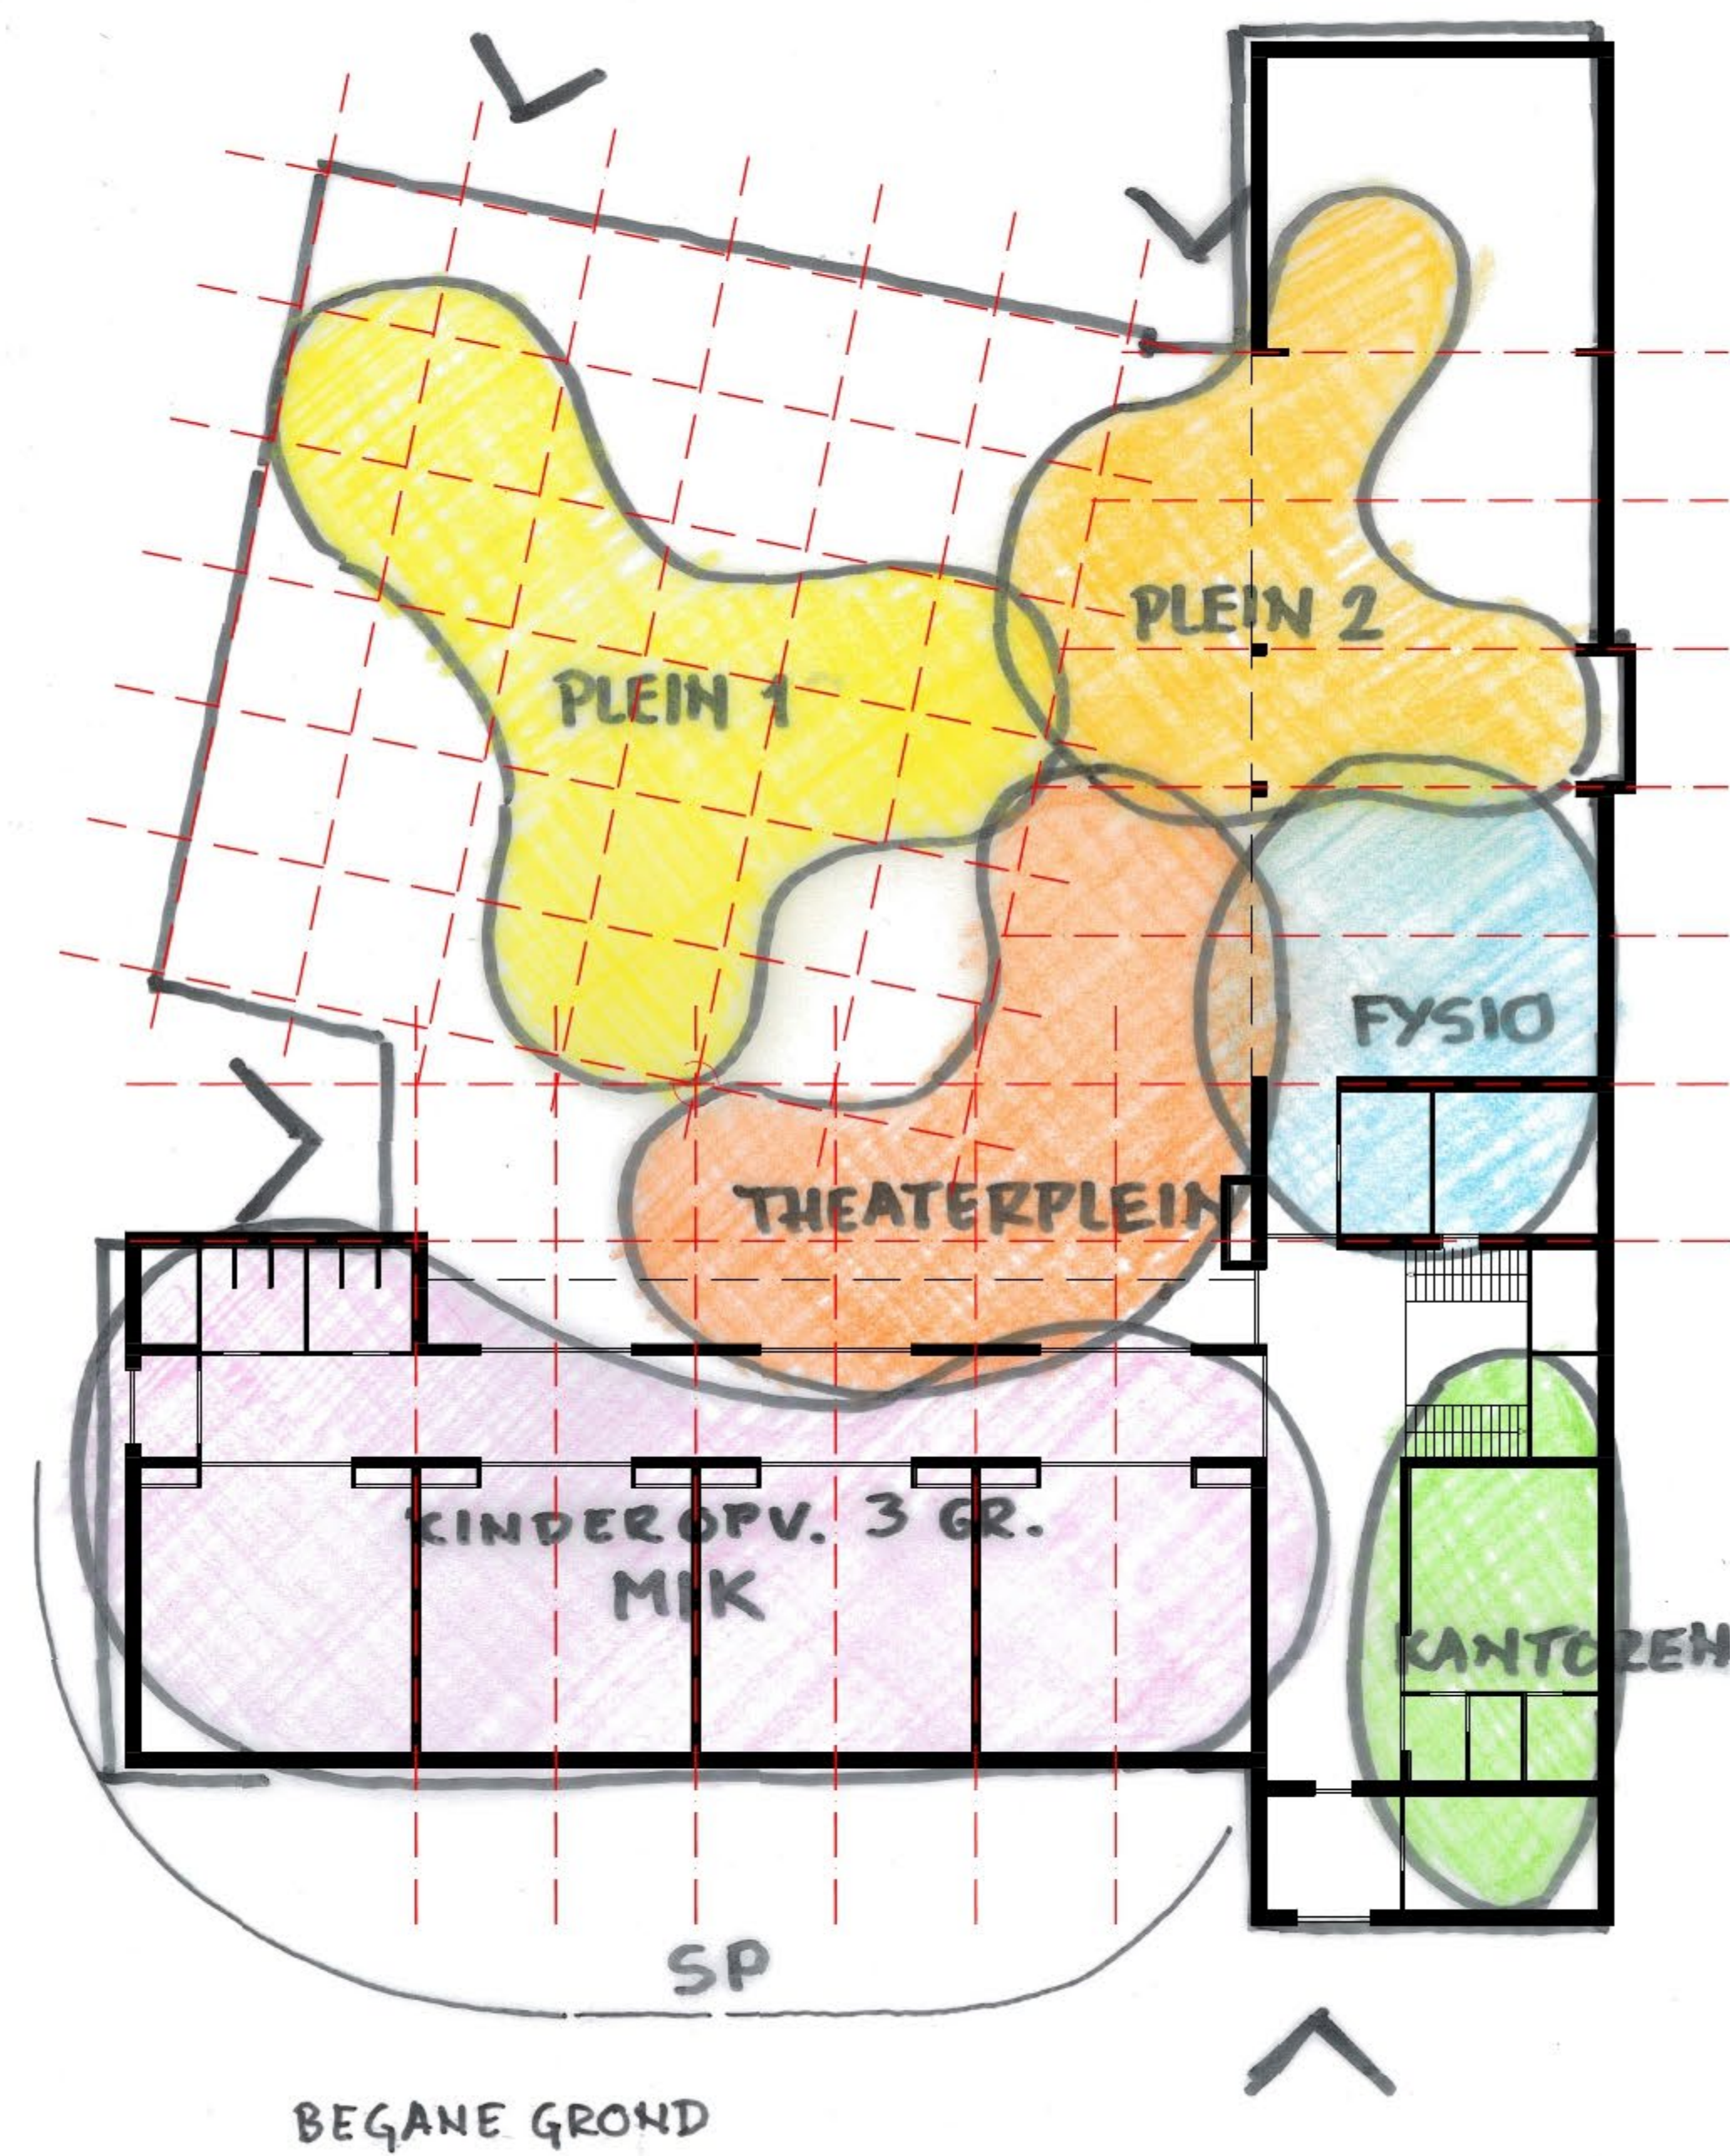

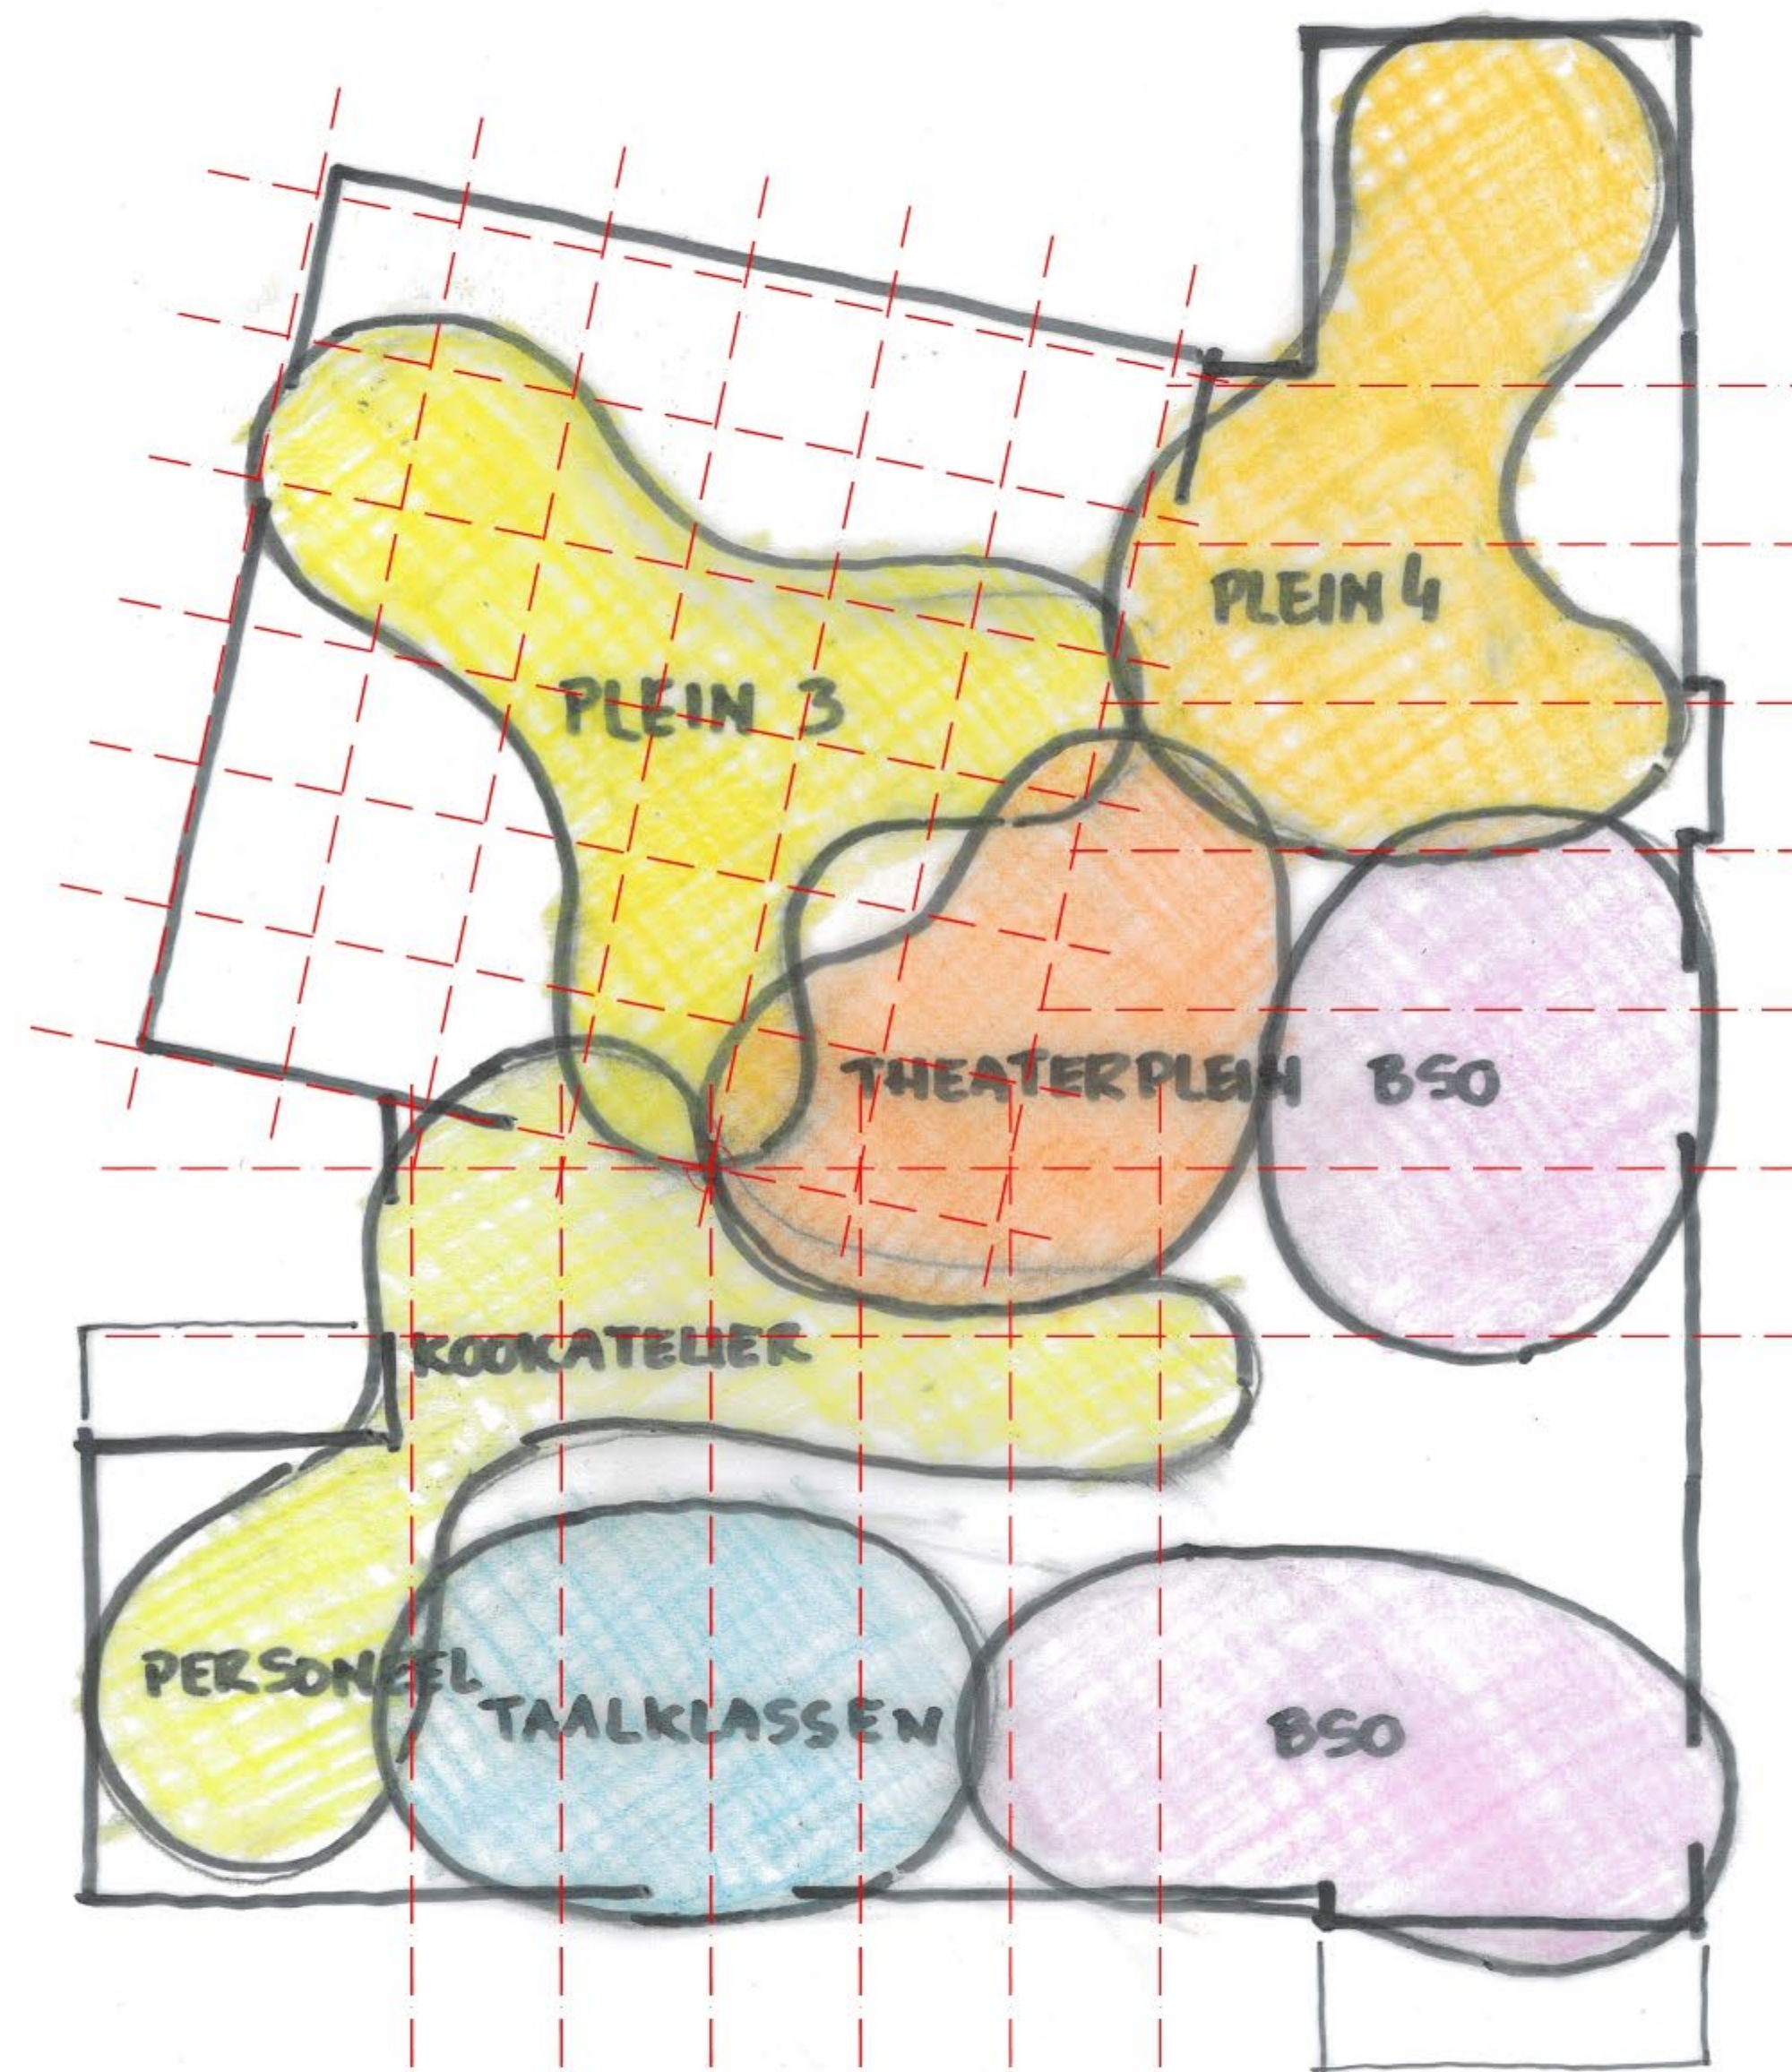


VERDIEPING

Studie aanhaking



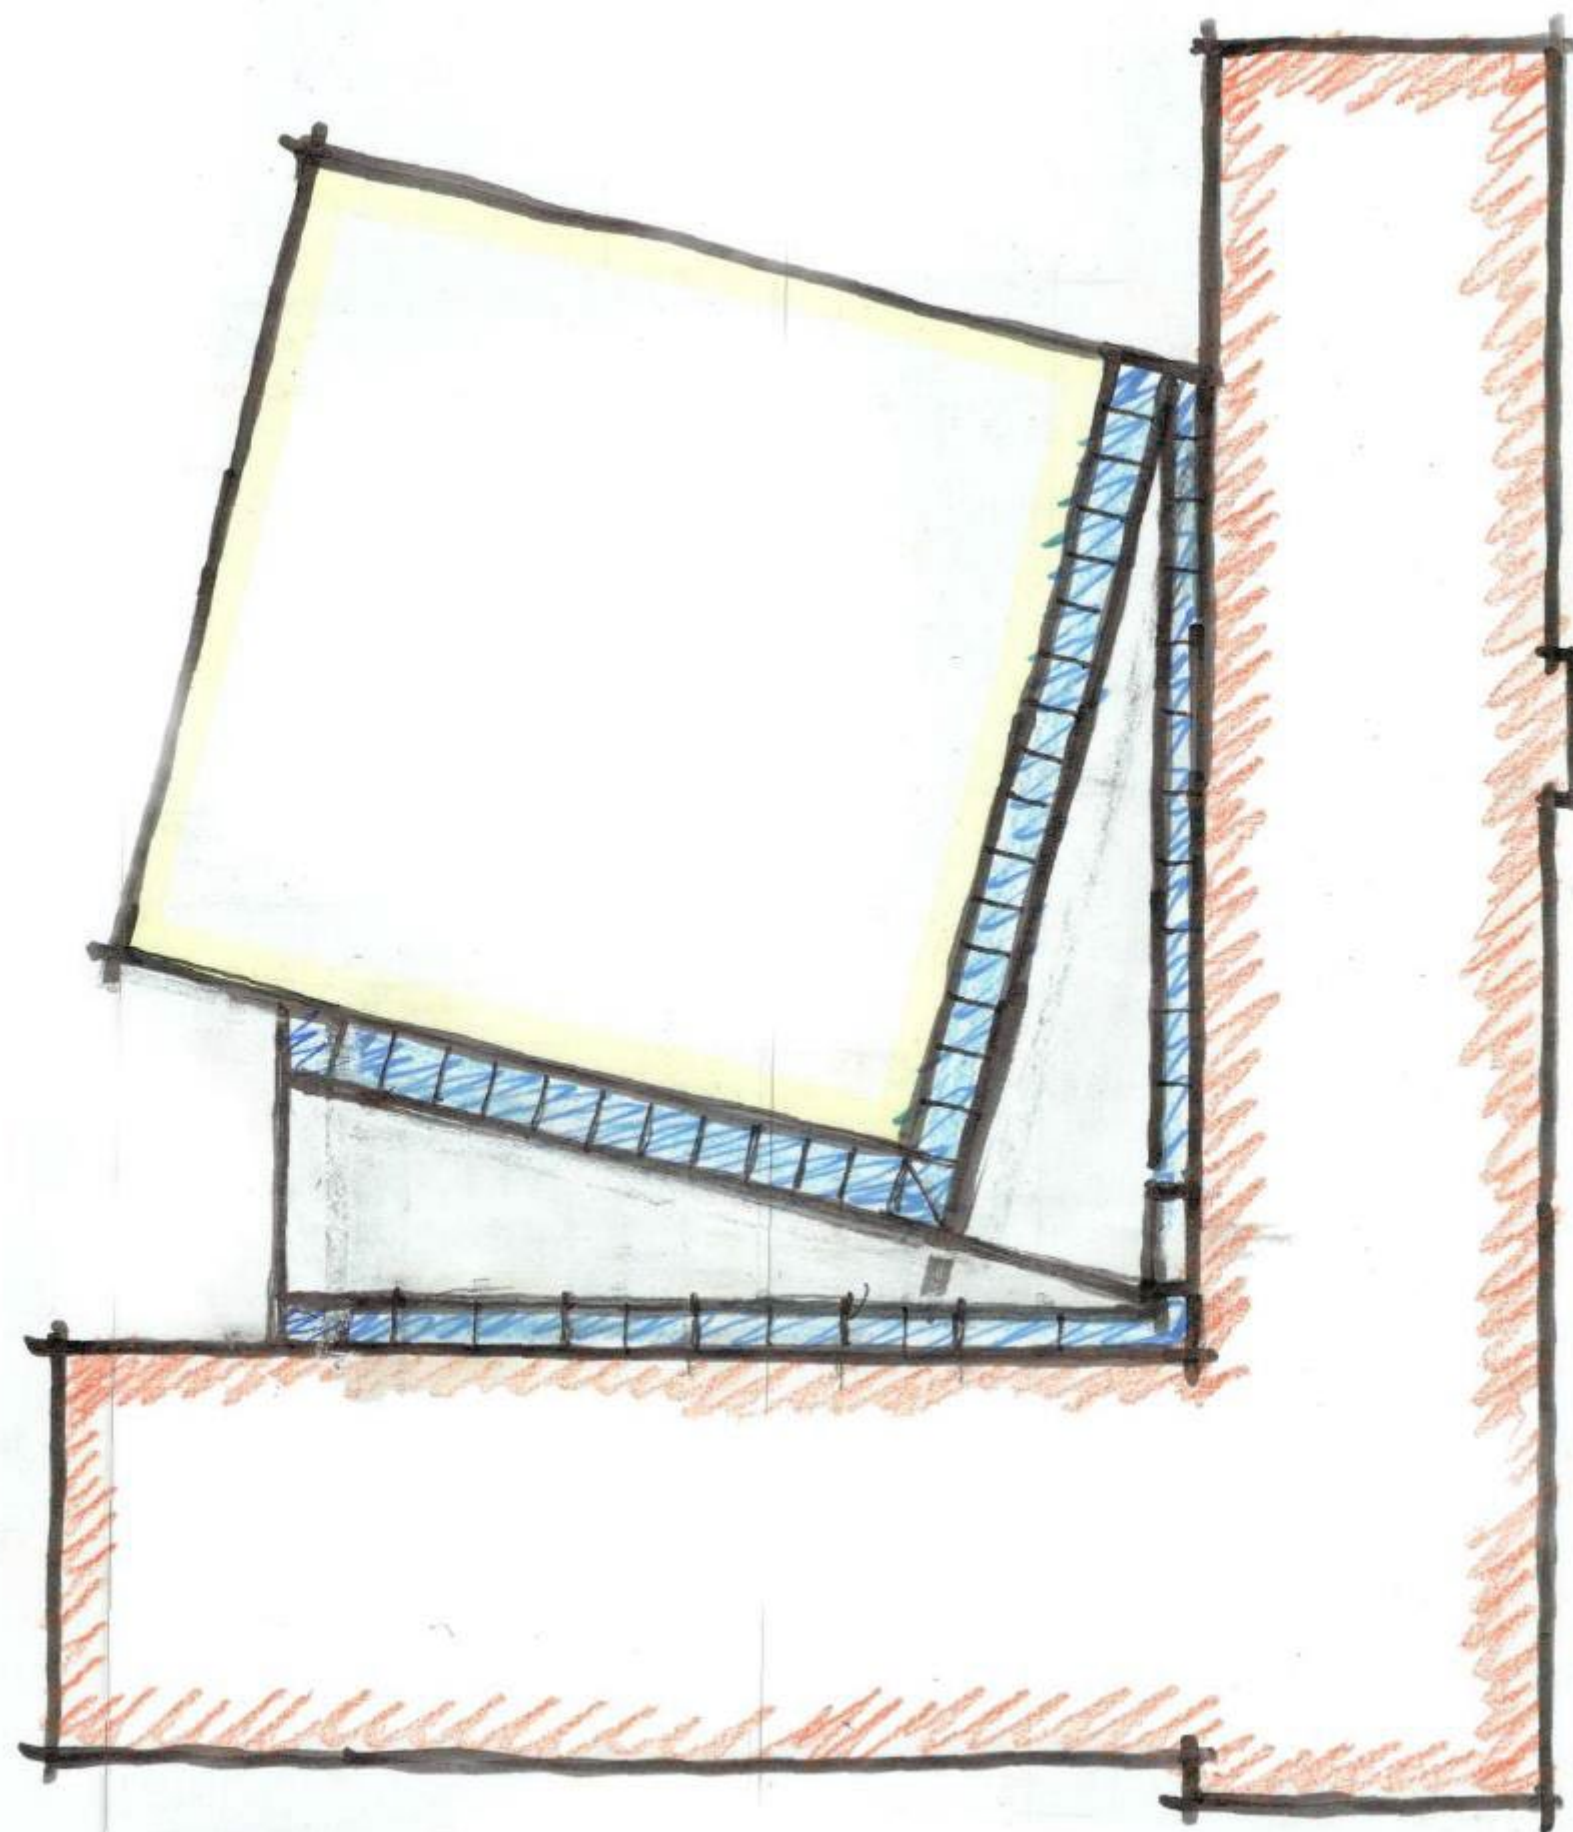
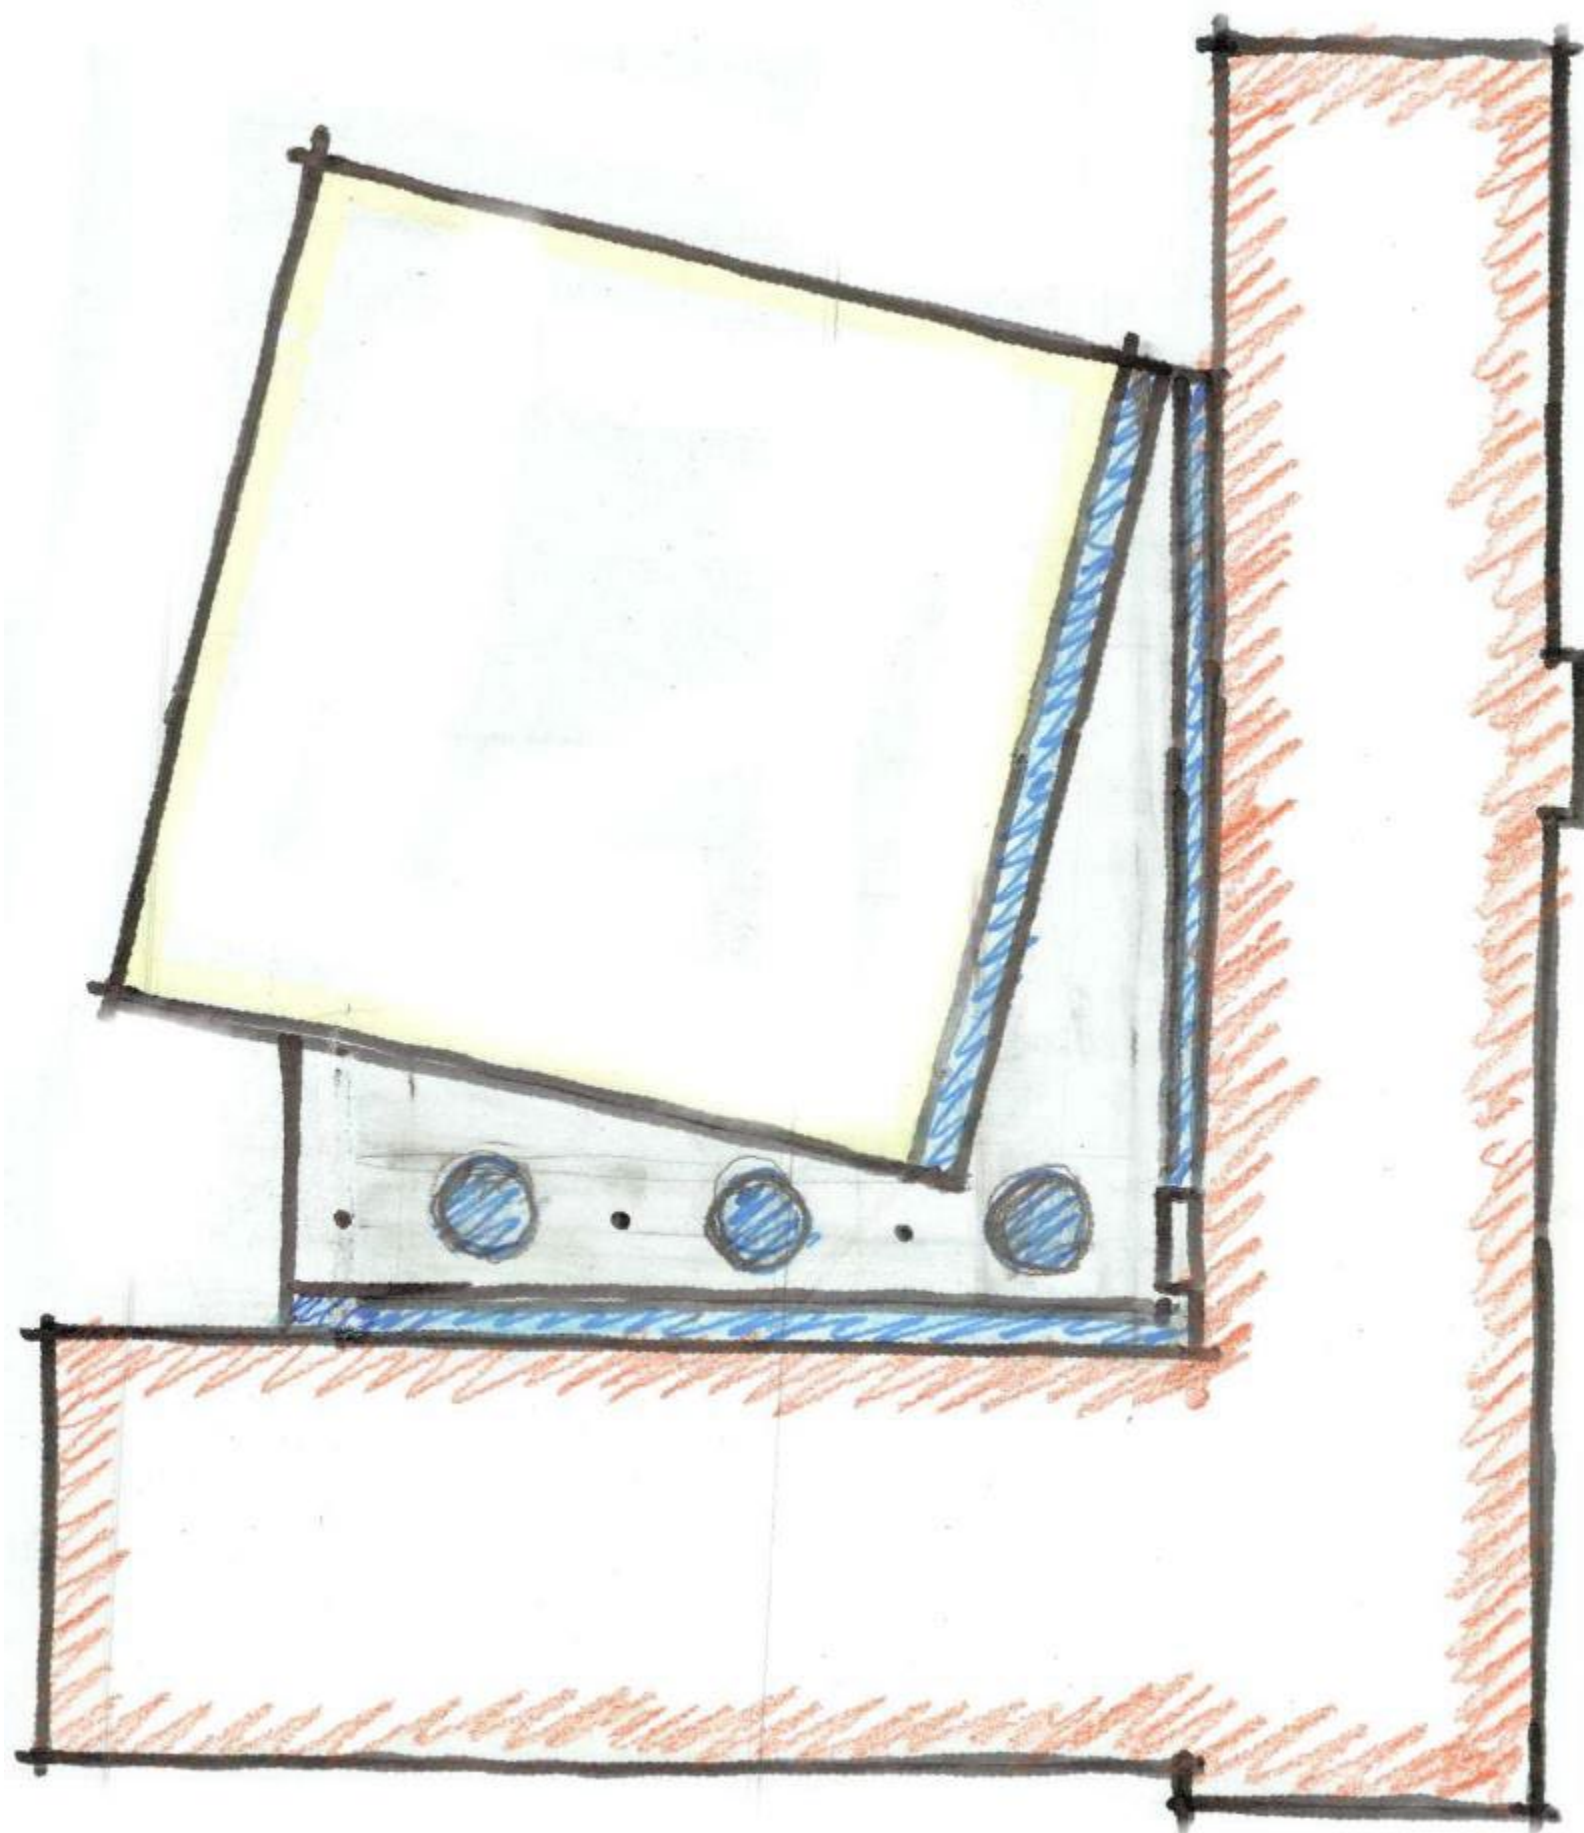


PT 2121

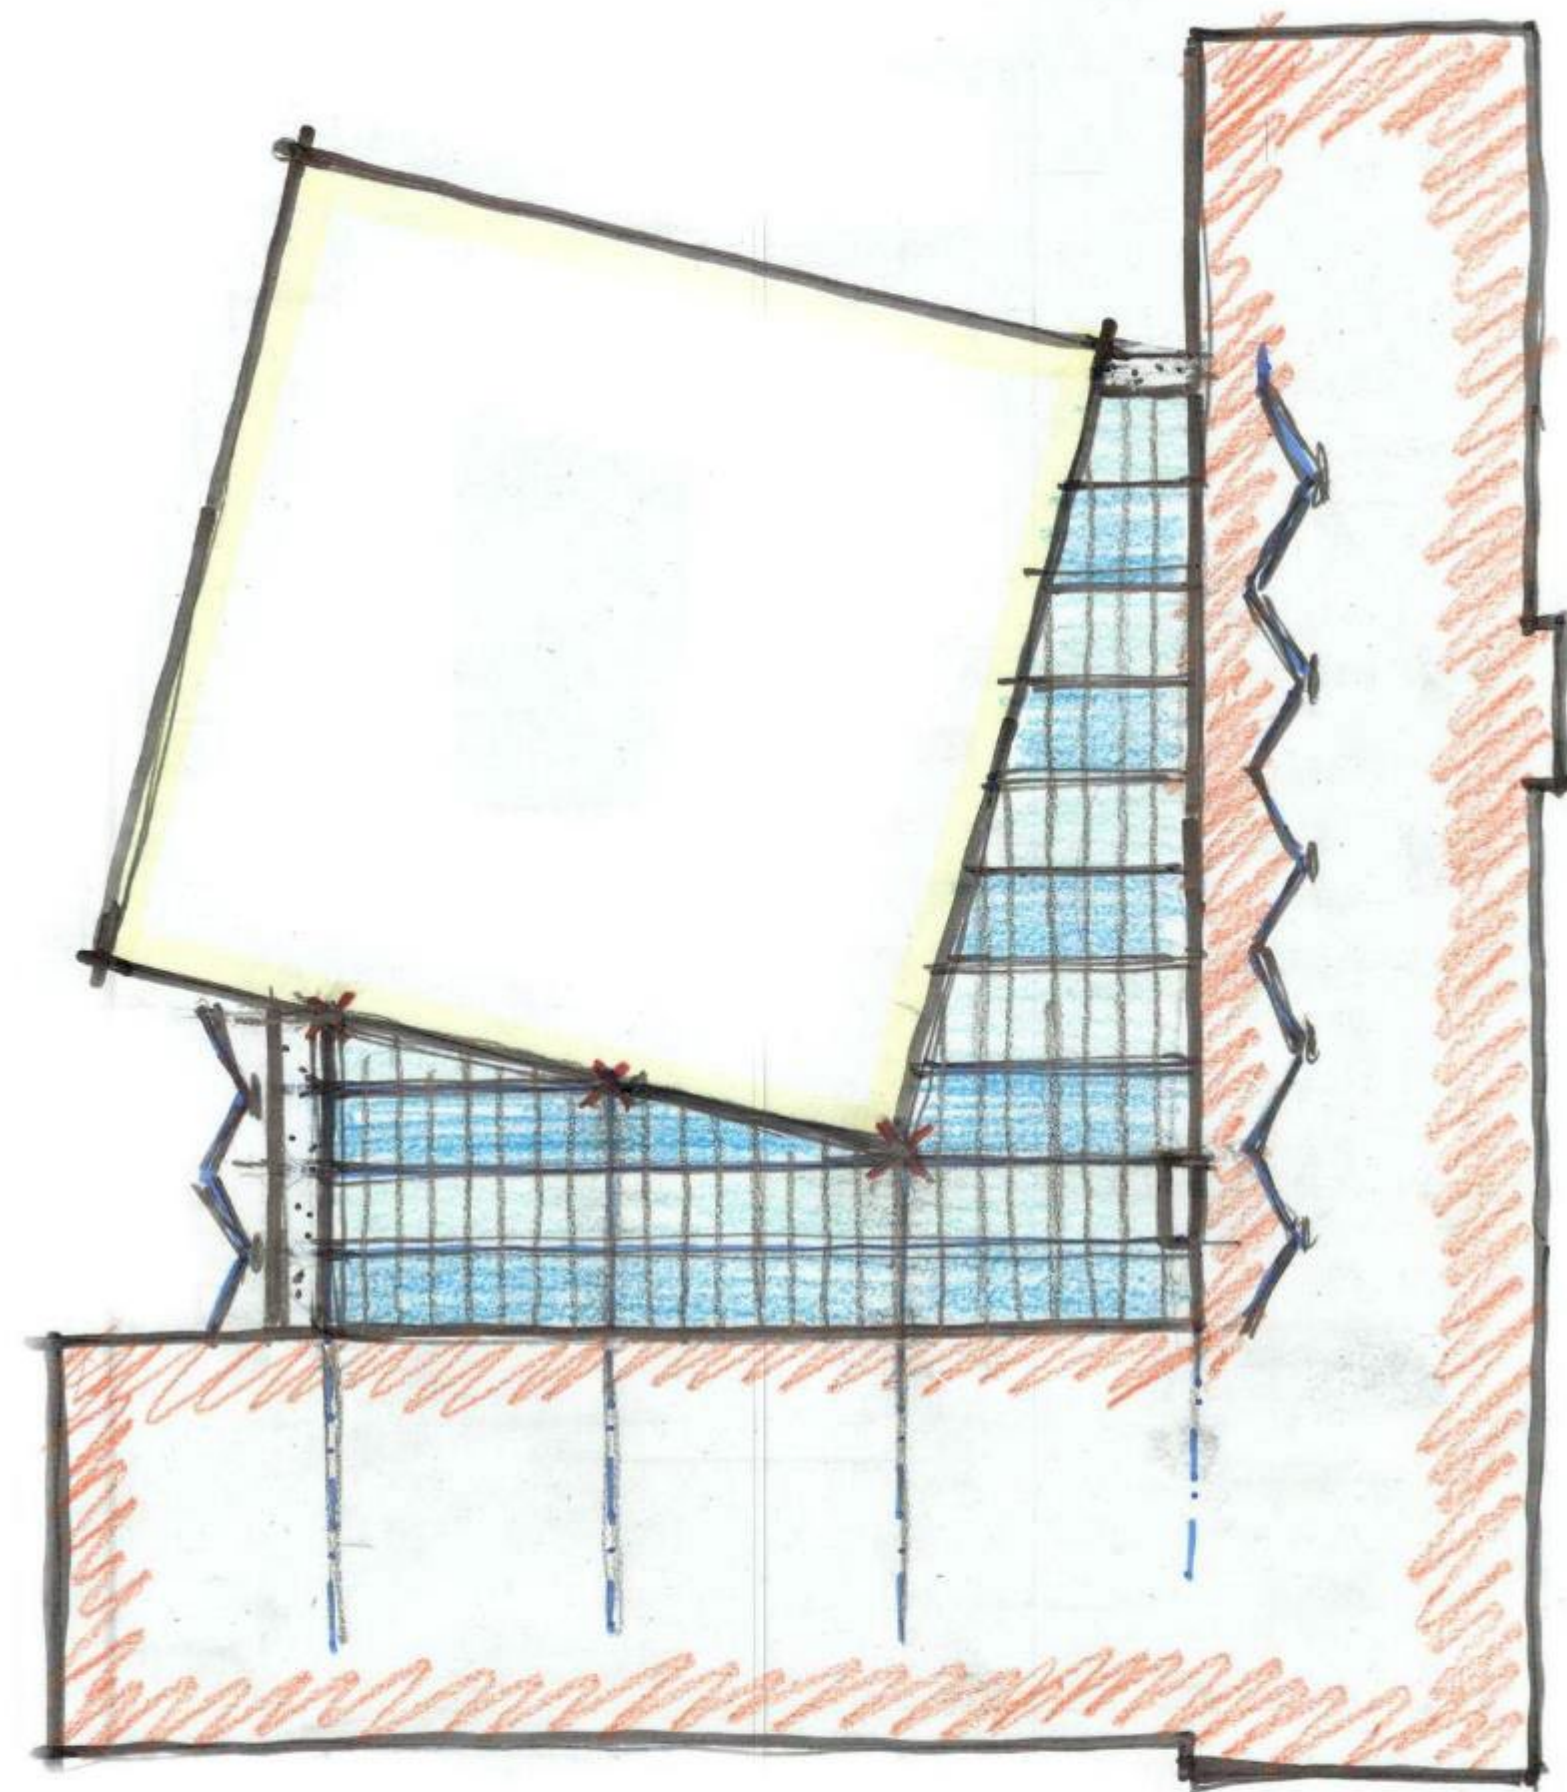

PT 2121

# Gevelstudies

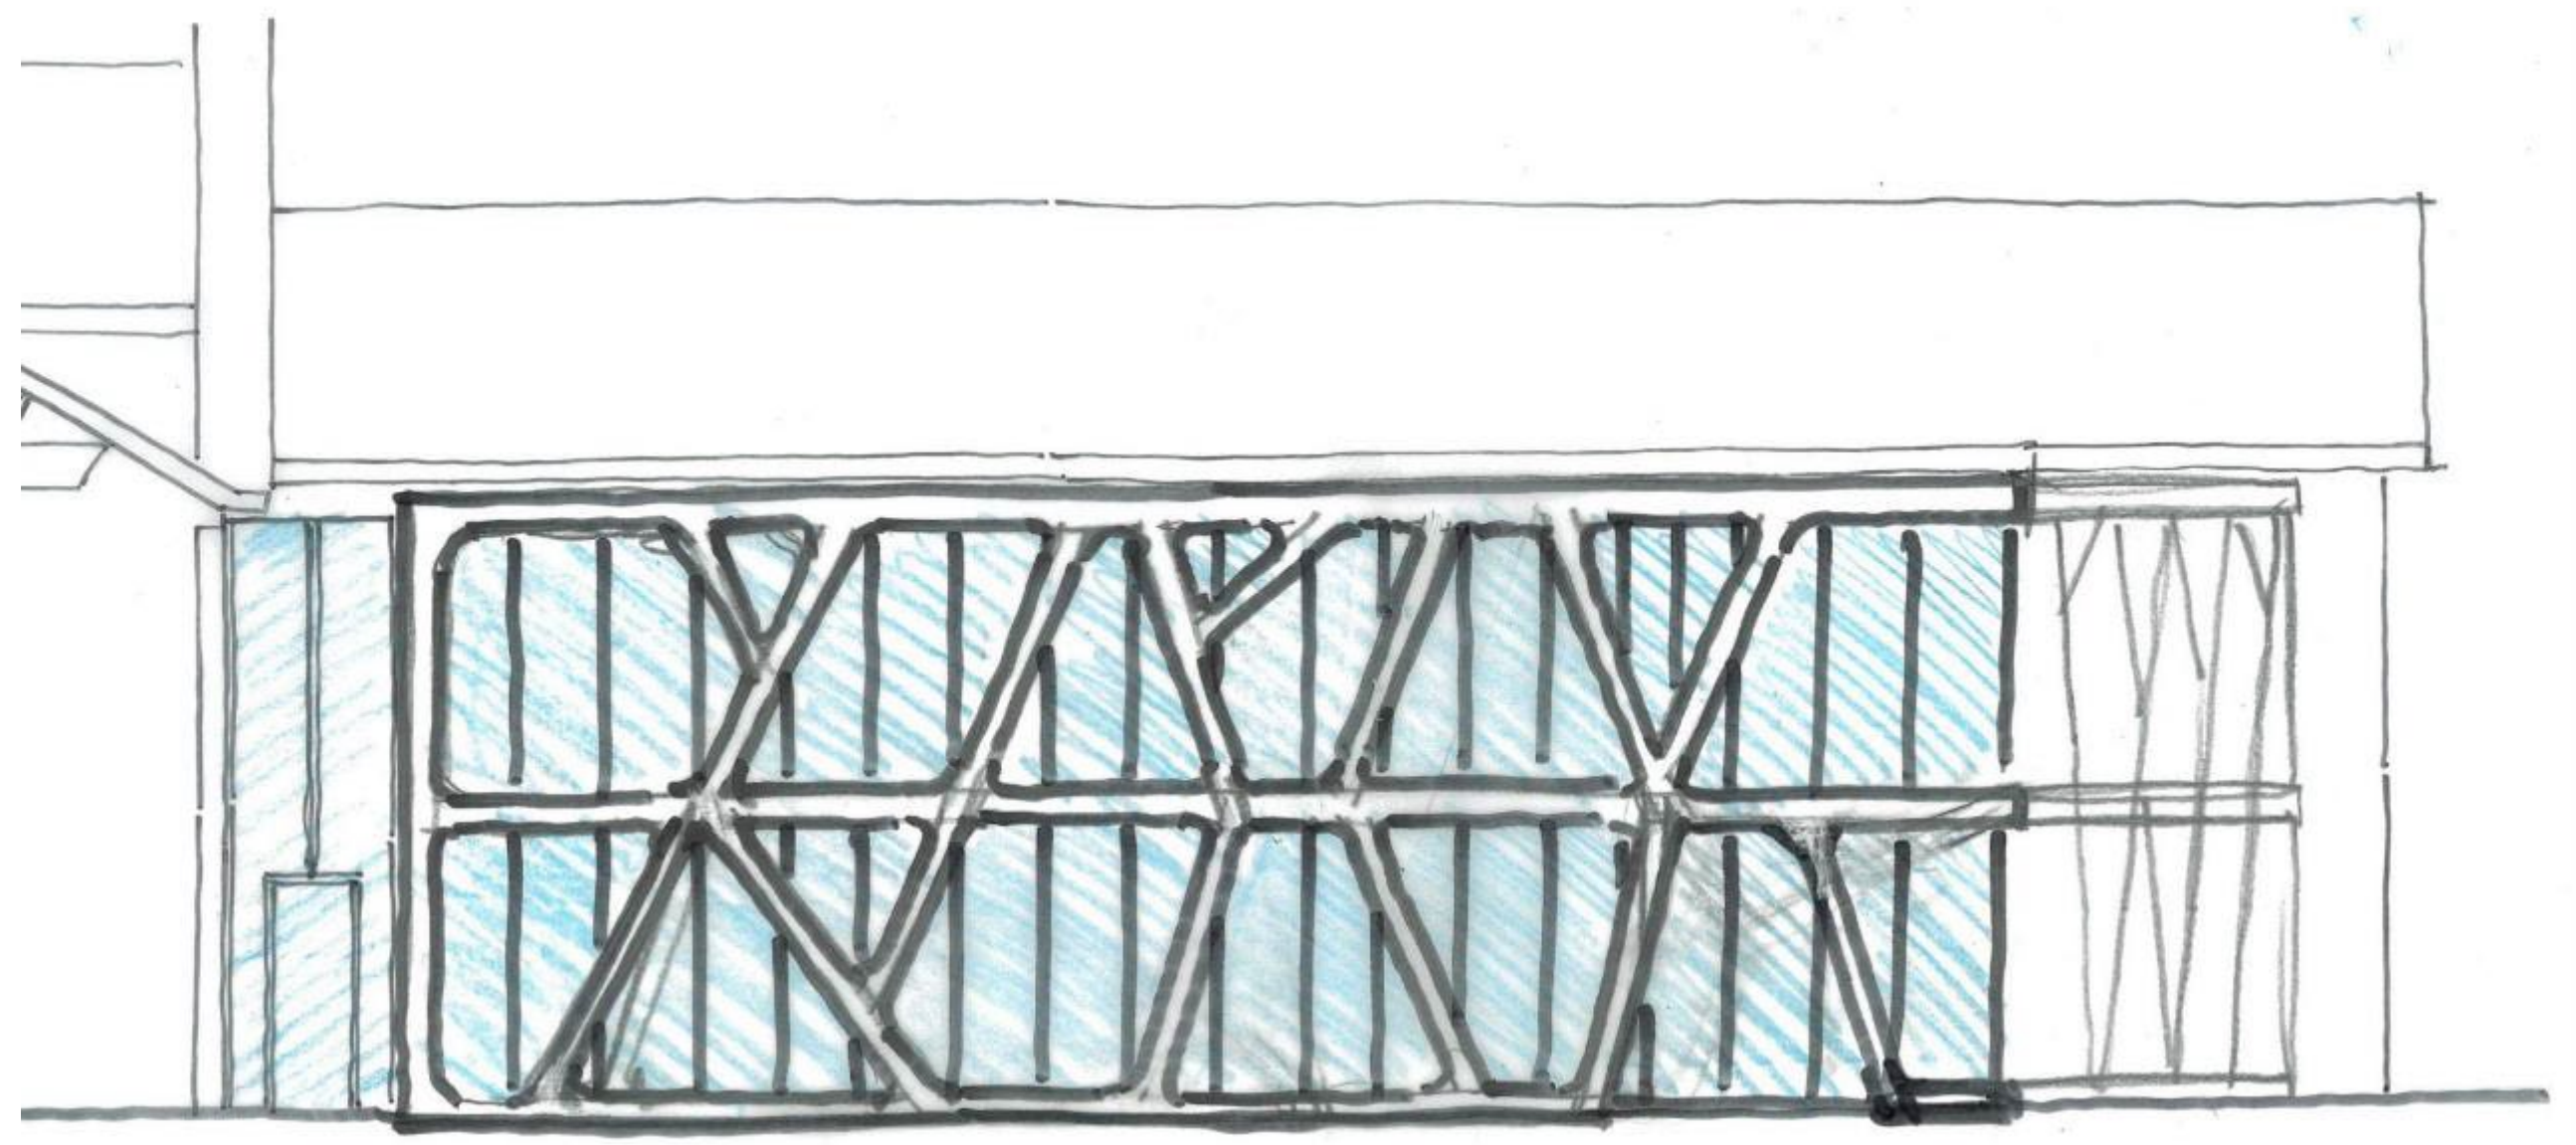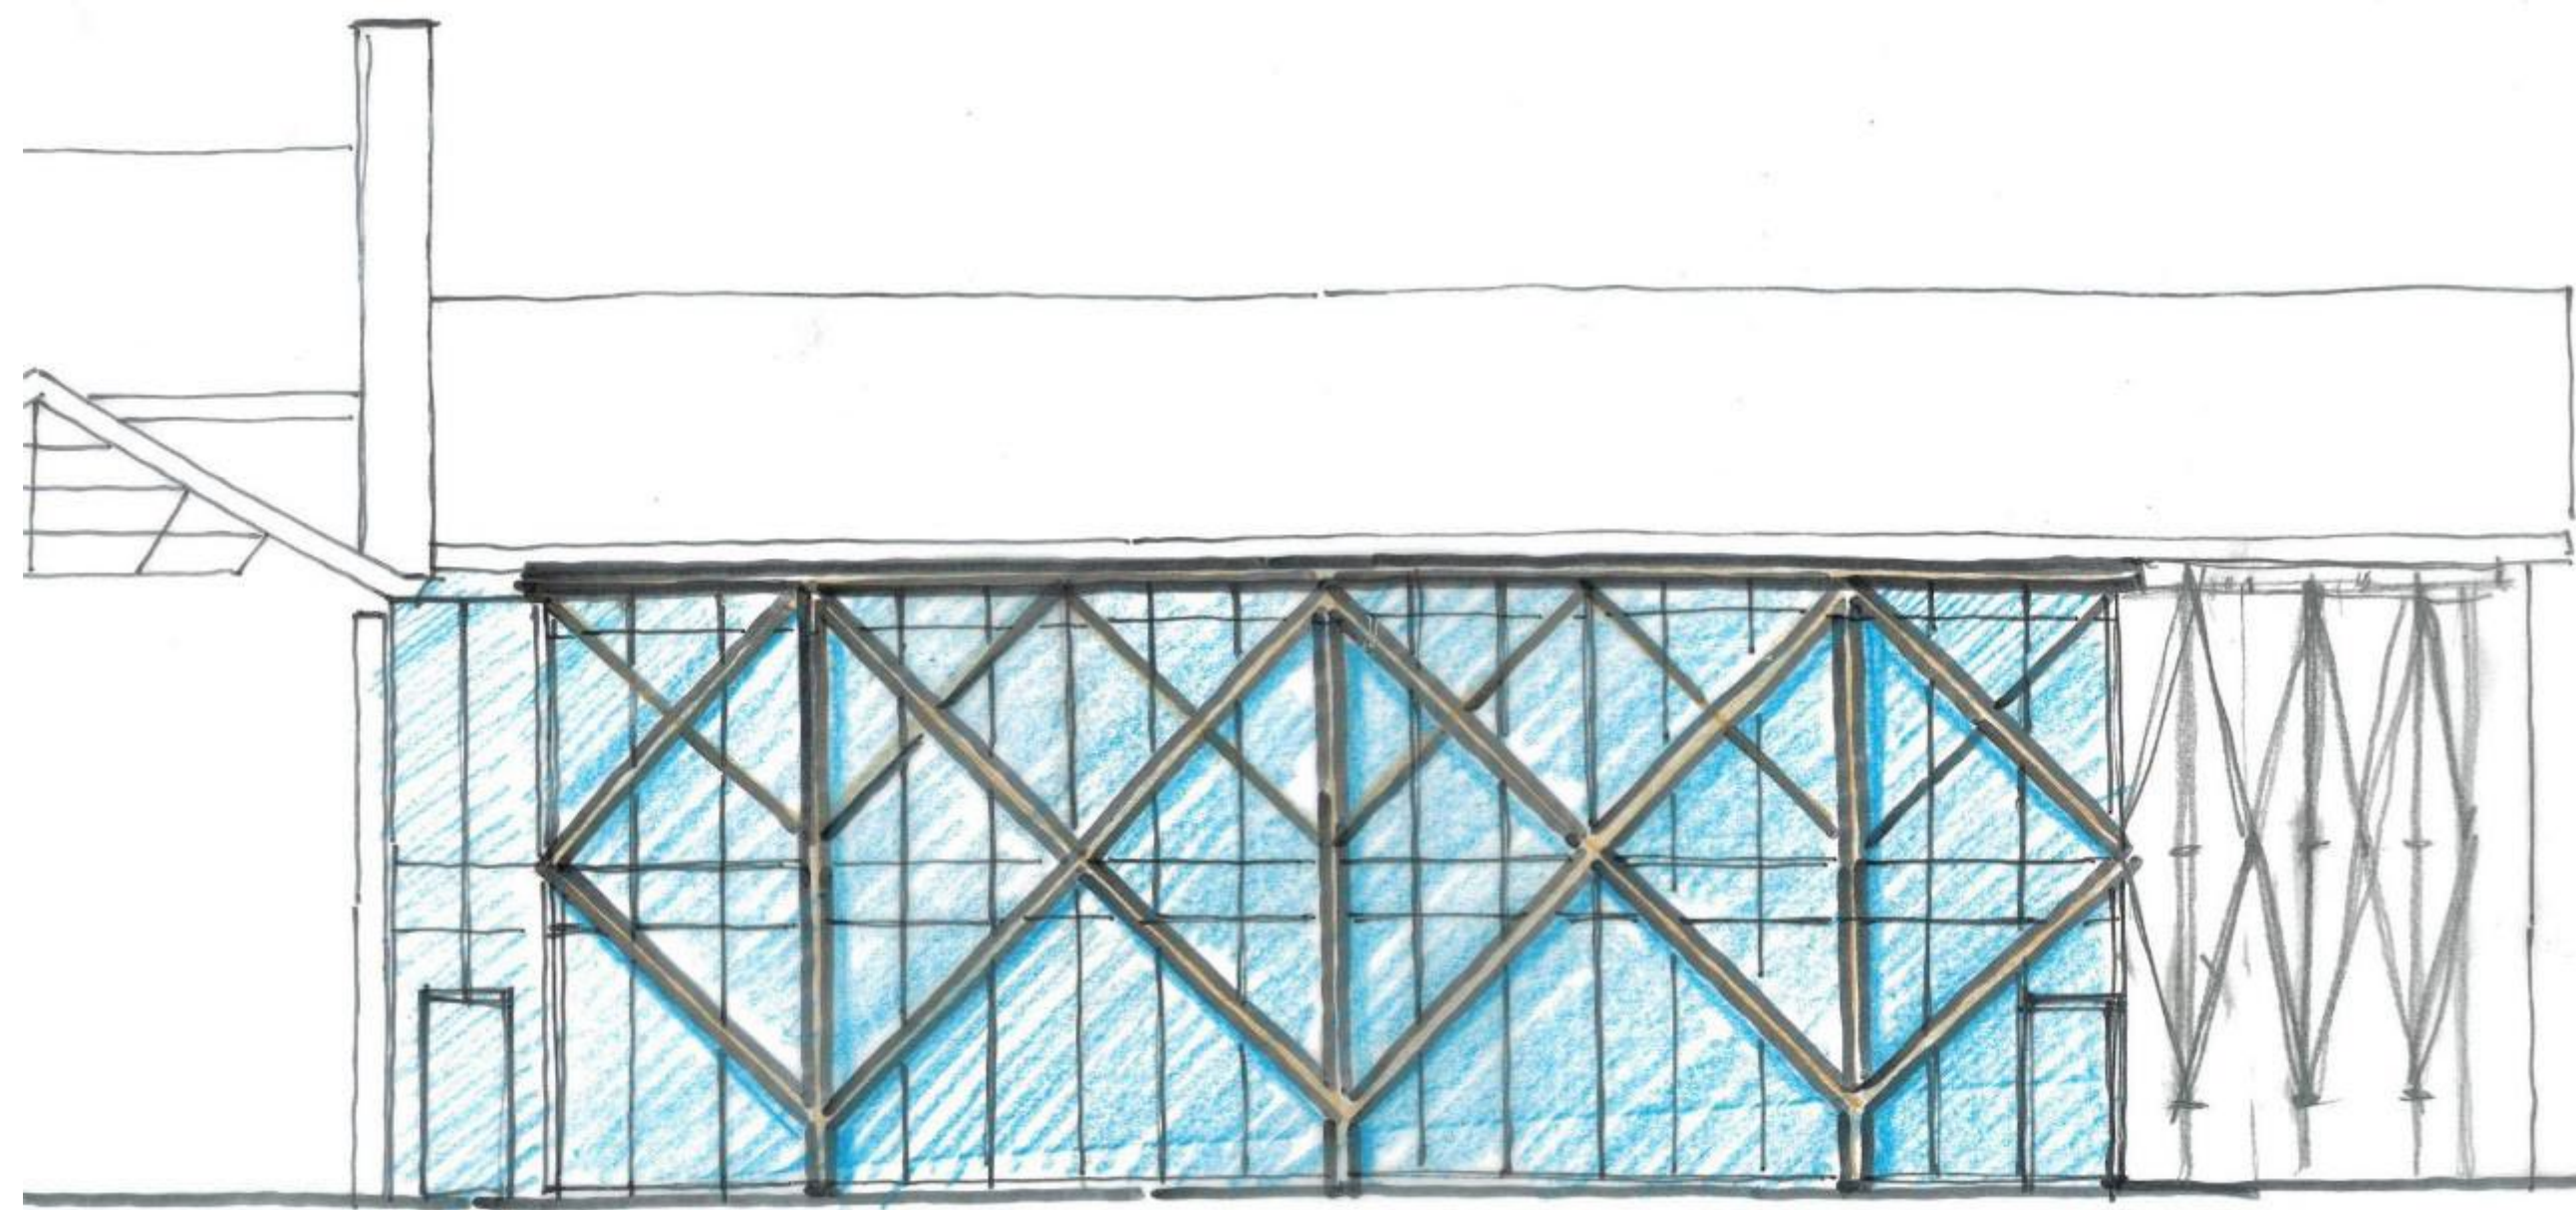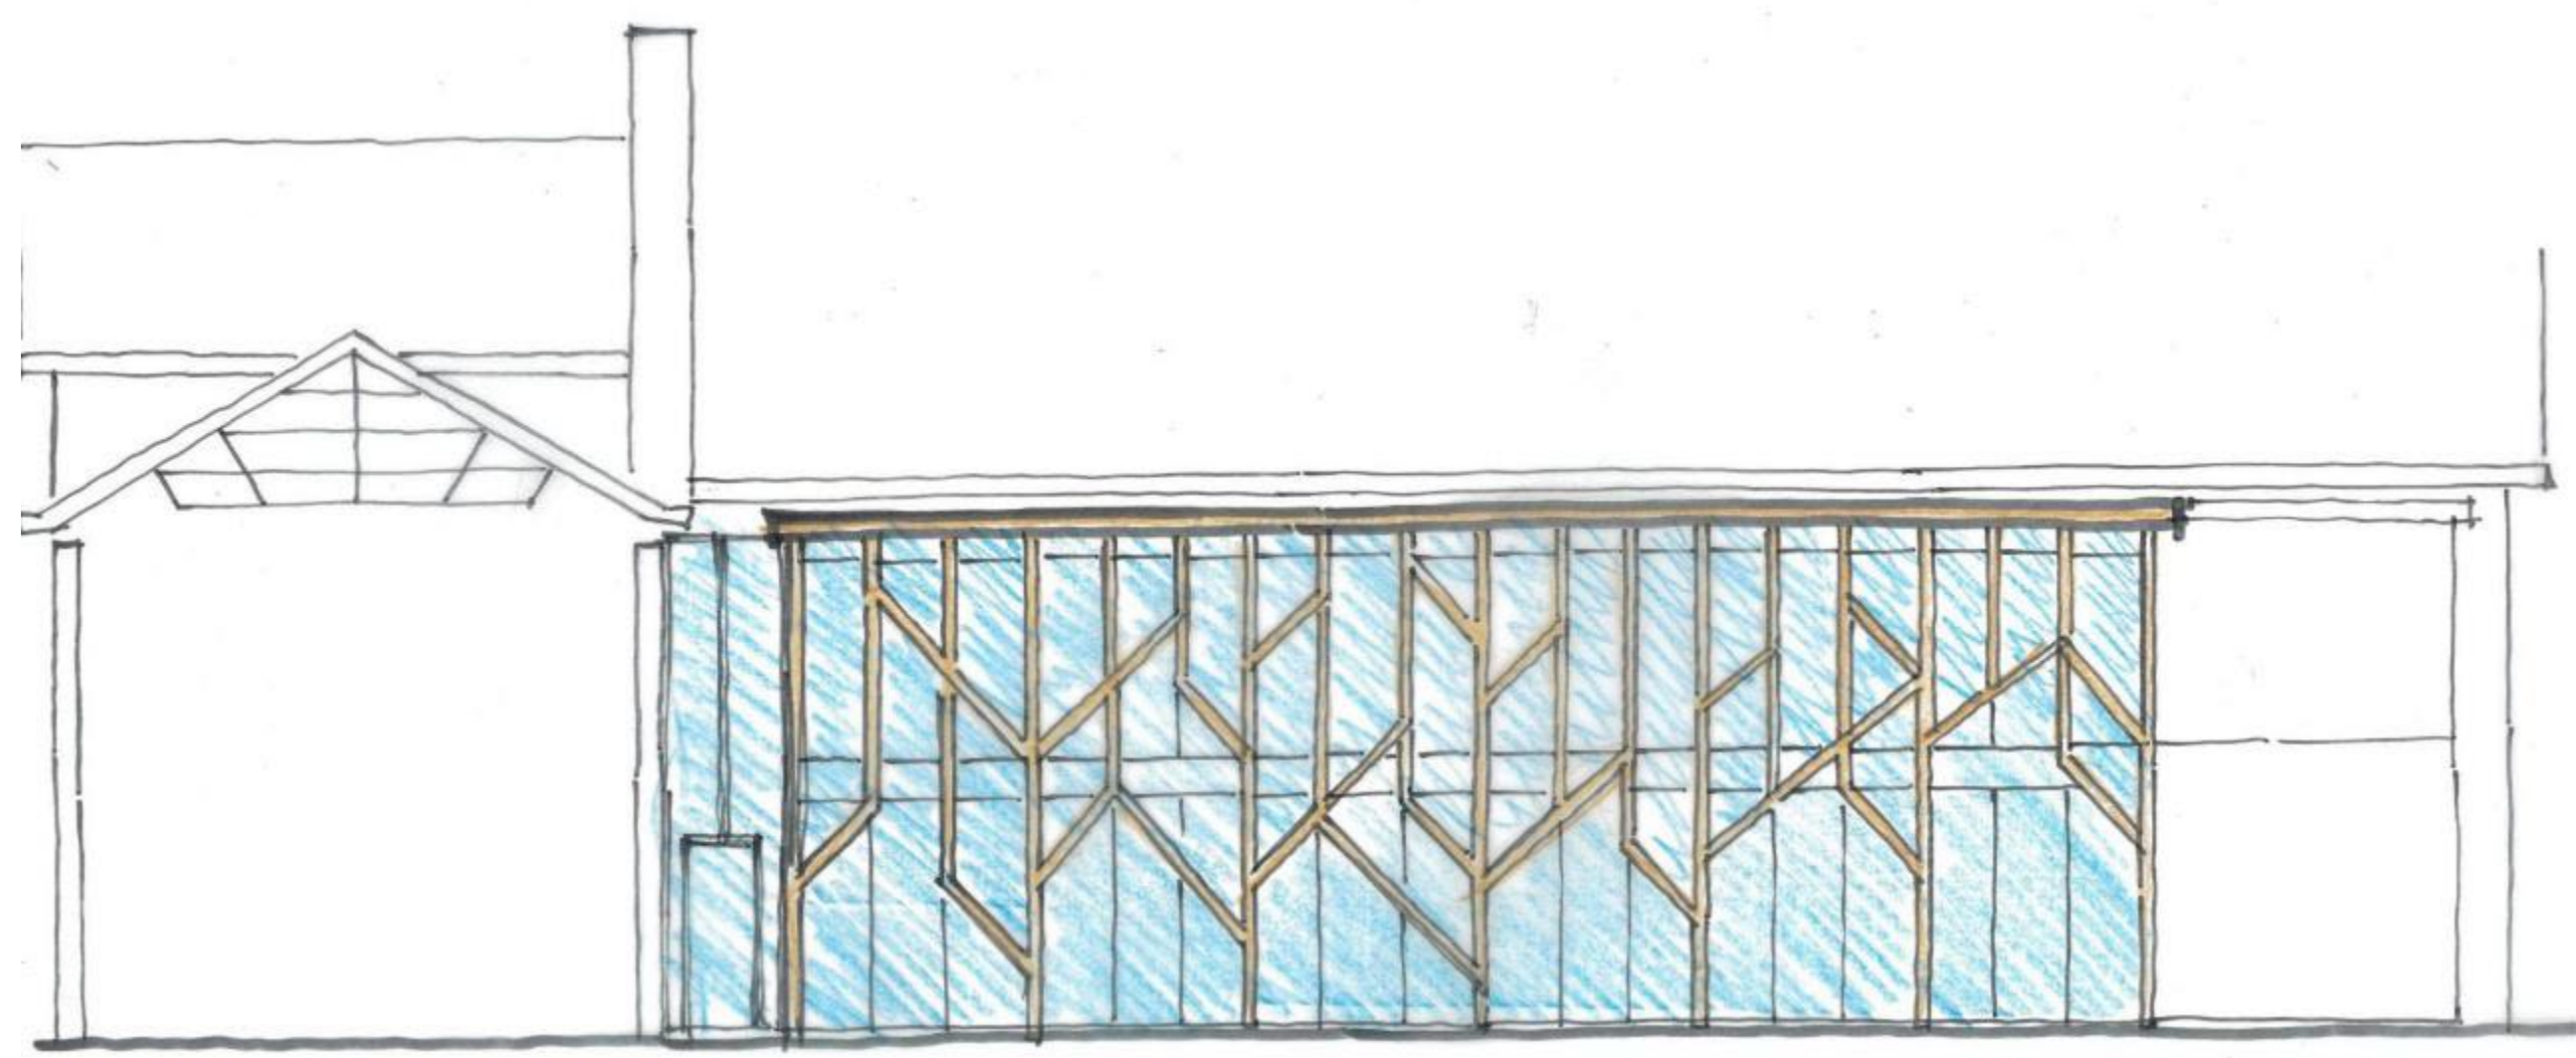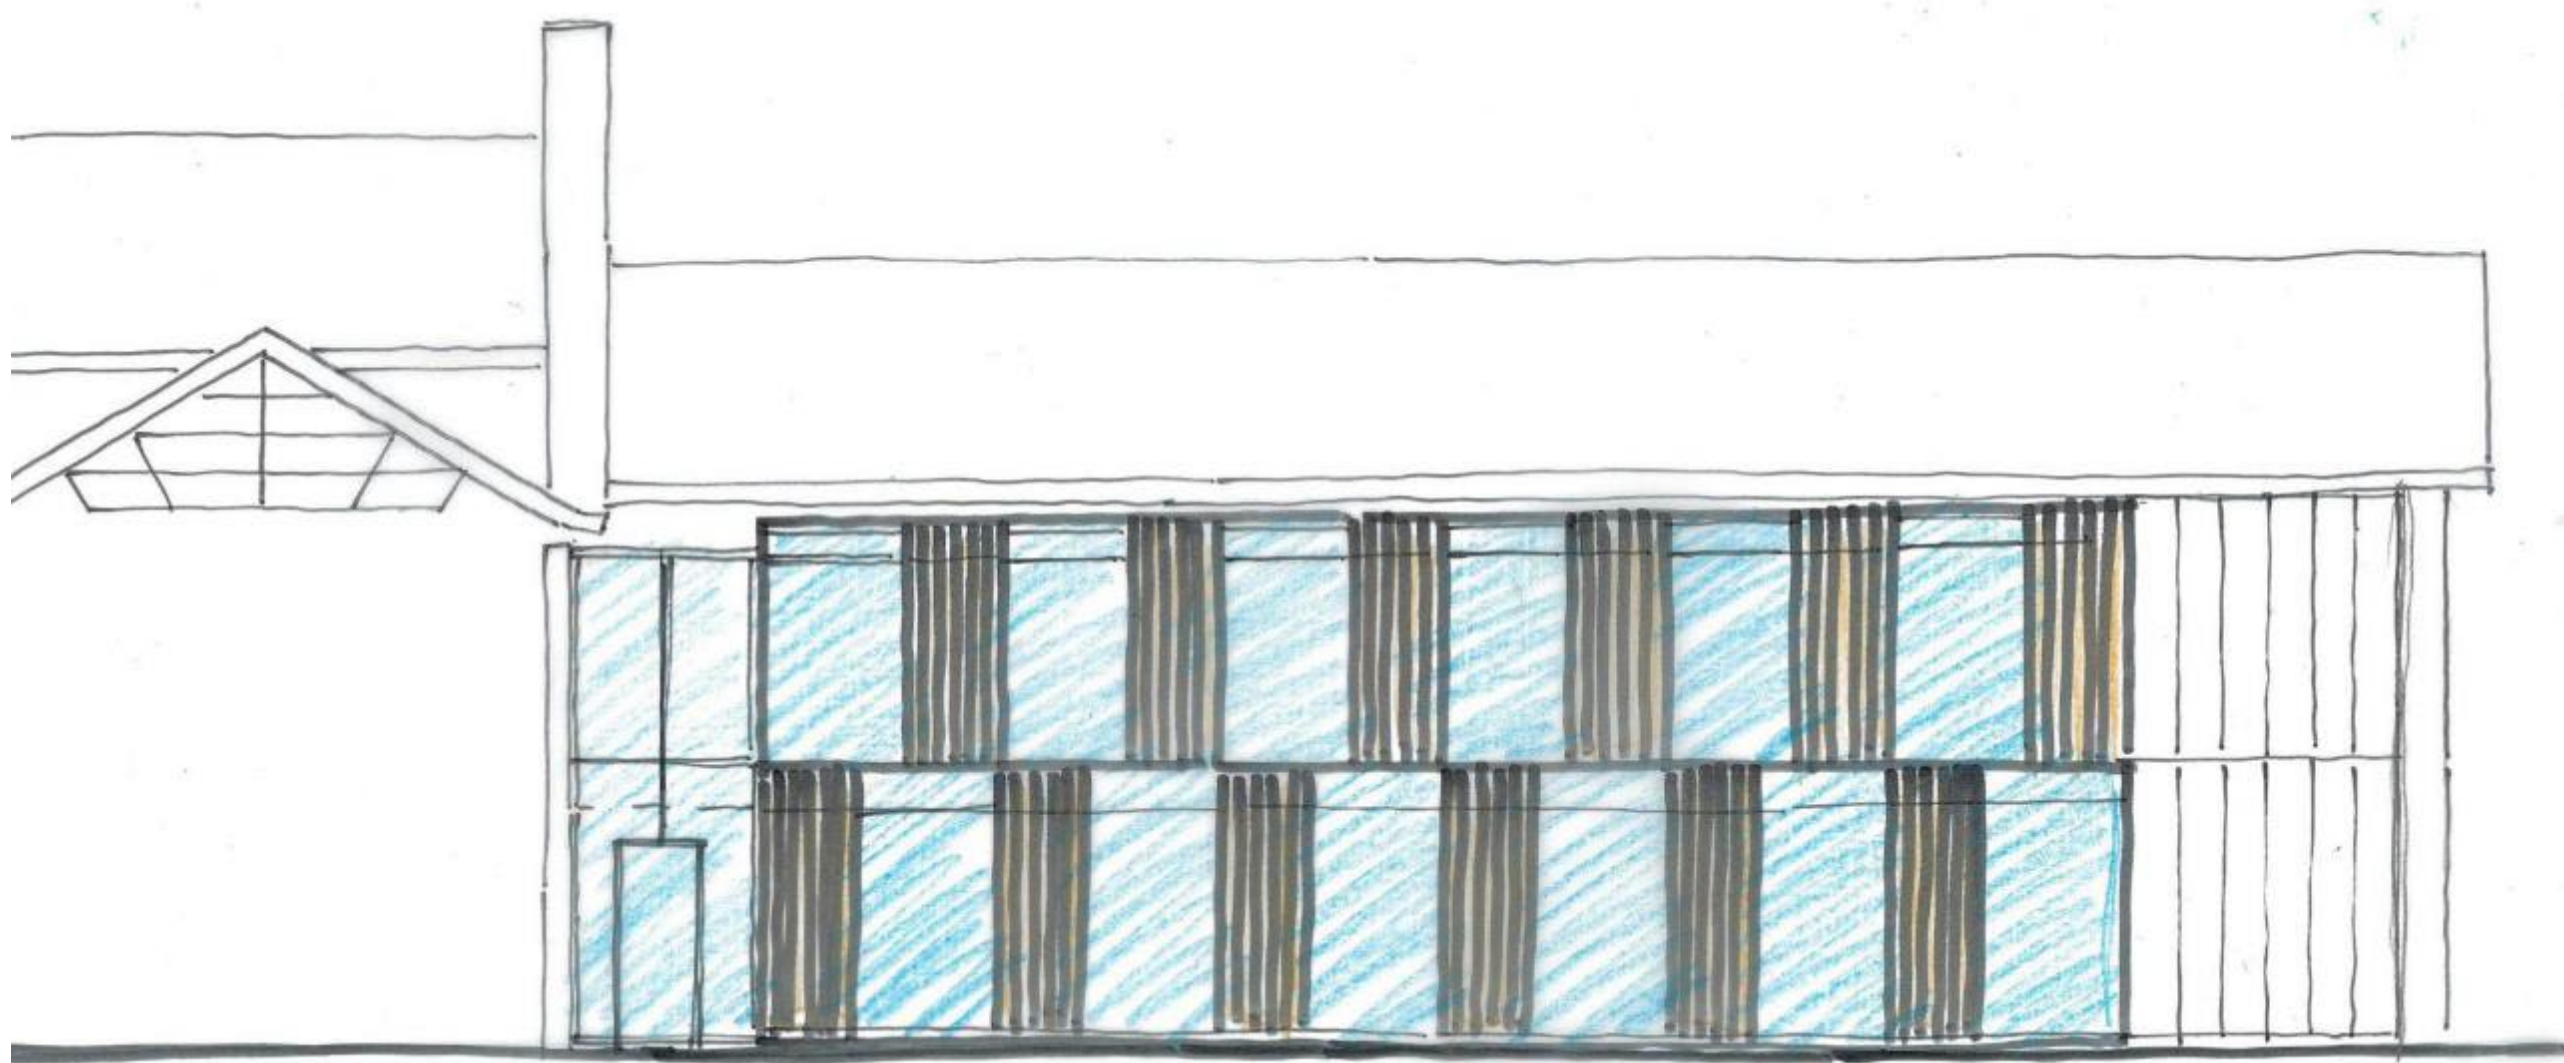

Massastudie









BEGANE GROND





VERDIEPING  
0 5 10m