


Nr.	PVE	Naam	Oppervlak	Pers
1.01	6.3	Leerplein	150,2 m ²	-
1.02	21	Leeshoek	8,9 m ²	-
1.03	21	Kookstudio	20,0 m ²	4
1.04	50	Dir. kantoor	12,9 m ²	2
1.05	17	Dir. kantoor	11,9 m ²	2
1.06	18	IB kantoor	14,5 m ²	2
1.07	19	IB kantoor	20,0 m ²	2
1.08	4.3	Instructieruimte bovenbouw Wulfram	44,5 m ²	31
1.09	4.4	Instructieruimte bovenbouw Wulfram	48,0 m ²	31
1.10	8.3	Groepsruimte bovenbouw De Adelaar	55,0 m ²	31
1.11	8.4	Groepsruimte bovenbouw De Adelaar	53,2 m ²	31
1.12	13.2, 14.2	Bereinig leermiddelen	14,1 m ²	-
1.13	10.1	Toilet ruimtes	16,2 m ²	-
1.14	33	Technische ruimte	16,8 m ²	-
1.15	32	IT	4,8 m ²	-
1.16		Gang	4,3 m ²	-
1.17	22	Lift	3,2 m ²	-
1.18		Gang verdieping	38,1 m ²	-
1.19	28A	Technieklokaal/BSO	14,7 m ²	-
1.20	28B	Wisselokaal	39,7 m ²	31
1.21	25	Teamkamer (incl. kookstudio)	52,8 m ²	20
1.22	27	WC	6,0 m ²	-
1.23	31	Werkkast	4,0 m ²	-

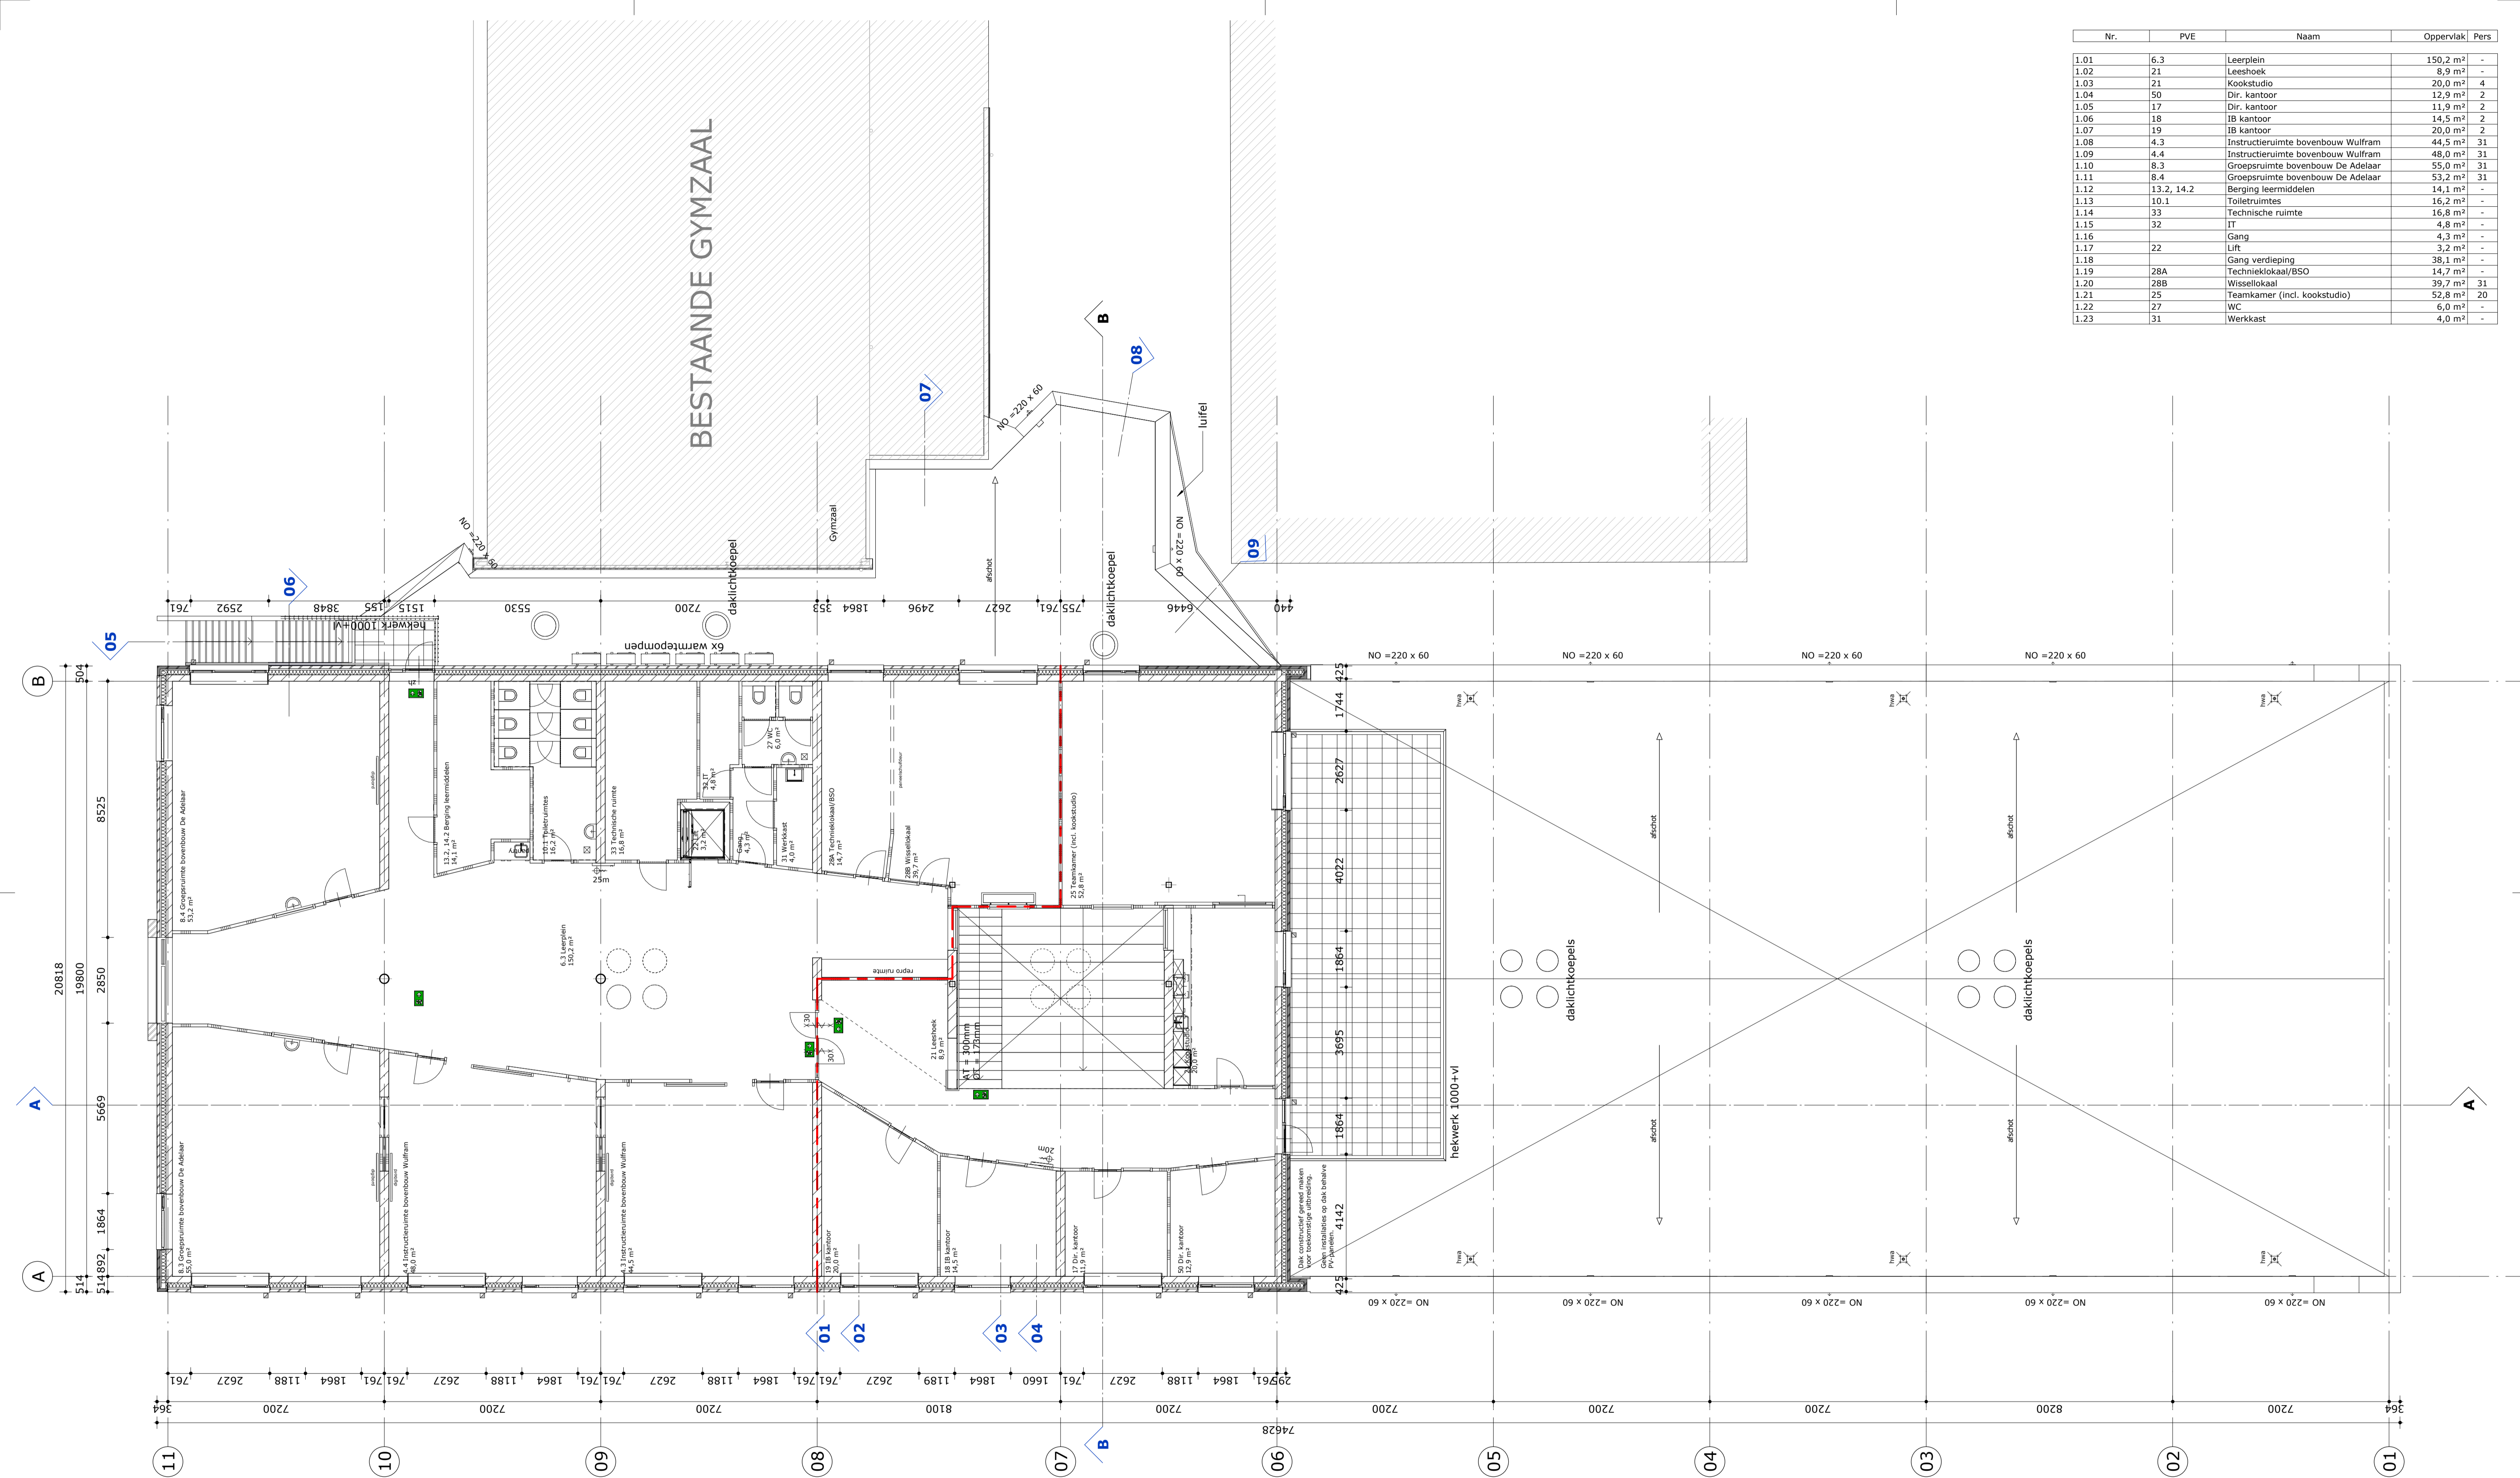

- Drinkwater volgens de model aansluitvoorwaarden NEN 1006 en de voorschriften van het water-leverende nutsbedrijf;
- Elektrische installatie volgens de model aansluitvoorwaarden NEN 1010 en de voorschriften van het betreffende nutsbedrijf;
- Ventilatie en verwarming volgens NEN 1087, NEN 2757 en NEN 3028;
- Meterkast volgens de model aansluitvoorwaarden NEN 2768 en de voorschriften van de betreffende nutsbedrijven;
- Riolering volgens NEN 3212 en de voorschriften van de gemeente;
- Brievenbus volgens NEN 1770;
- Veiligheidsglas tot 1400mm x vloer, binnen en buiten glasplaat bij beloopbare gebieden. Bepaling volgens NEN 3569-11
- Algemene sterkte van de bouwconstructie volgens afdeling 2.1 van het Bouwbesluit;
- Sterkte bij brand volgens afdeling 2.2 van het Bouwbesluit;
- Afscheiding van vloer en trap volgens afdeling 2.3 van het Bouwbesluit en NEN 3569;
- Trap volgens afdeling 2.5 van het Bouwbesluit;
- Beperving van de ontwikkeling van brand en rook volgens afdeling 2.9 van het Bouwbesluit;
- Beperving van de uitbreiding van brand volgens afdeling 2.10 van het Bouwbesluit;
- Vluchtroutes volgens afdeling 2.12 van het Bouwbesluit;
- Bescherming tegen geluid van buiten volgens afdeling 3.1 van het Bouwbesluit;
- Bescherming tegen geluid van installaties volgens afdeling 3.2 van het Bouwbesluit;
- Beperving van galm volgens afdeling 3.3 van het Bouwbesluit;
- Geluidwering tussen ruimten volgens afdeling 3.4 van het Bouwbesluit;
- Wateropname materiaal vloer/wand/plafond in de sanitaire ruimten volgens afdeling 3.5 van het Bouwbesluit en NEN 2778;
- Ventilatievoorzieningen (luchtverversing) volgens afdeling 3.6 van het Bouwbesluit en NEN 1087;
- Bescherming tegen ratten en muizen volgens afdeling 3.10 van het Bouwbesluit;
- Dichtlichoetreding volgens afdeling 3.11 van het Bouwbesluit en NEN 2037;
- Energiezuinigheid volgens afdeling 5.1 van het Bouwbesluit en NEN 7120;
- Veilig onderhoud volgens afdeling 6.12 van het Bouwbesluit;
- Verlichting volgens afdeling 6.2 van het Bouwbesluit;
- Noodverlichting volgens afdeling 6.3 van het Bouwbesluit;
- Vluchten bij brand volgens afdeling 6.6 van het Bouwbesluit;

Renvoor

- Metselwerk
 - Type 1
 - Type 2
 - Type 3
- Isolatie
- Lichte scheidingwand
- Kalkzandsteen
- Sanitaire volkern wandstelsysteem
- Brandslanghaspel met aangeduide slanglengte
- kozijn voorzien van zonnewering
- Noodoverstort, afmeting en hoeveelheid volgens opgave constructeur
- UV-systeem hemelwaterafvoer

- 30 deurkozijn zelfsluitend en 30min. WBDBO
- 2h deur zelfsluitend
- pb Deur voorzien van paniekbeslag
- 3h Vluchtrouteaanduiding conform NEN3011.
- 3h Vluchtrouteaanduiding middels sticker.
- 30min compartimentscheiding 30min. WBDBO

1e verdieping 3800+P

opdracht	Kindcentrum Hoogwoud	schaal	1 : 100	1691
opdrachtgever	Stichting Kindcentrum Hoogwoud	datum	21-04-2022	05 DO
architect	BRT Architecten	projectmanager	MDR	DO-P-01
onderwerp	1e verdieping 3800+P	gewijzigd		
getekend	JPL			

