


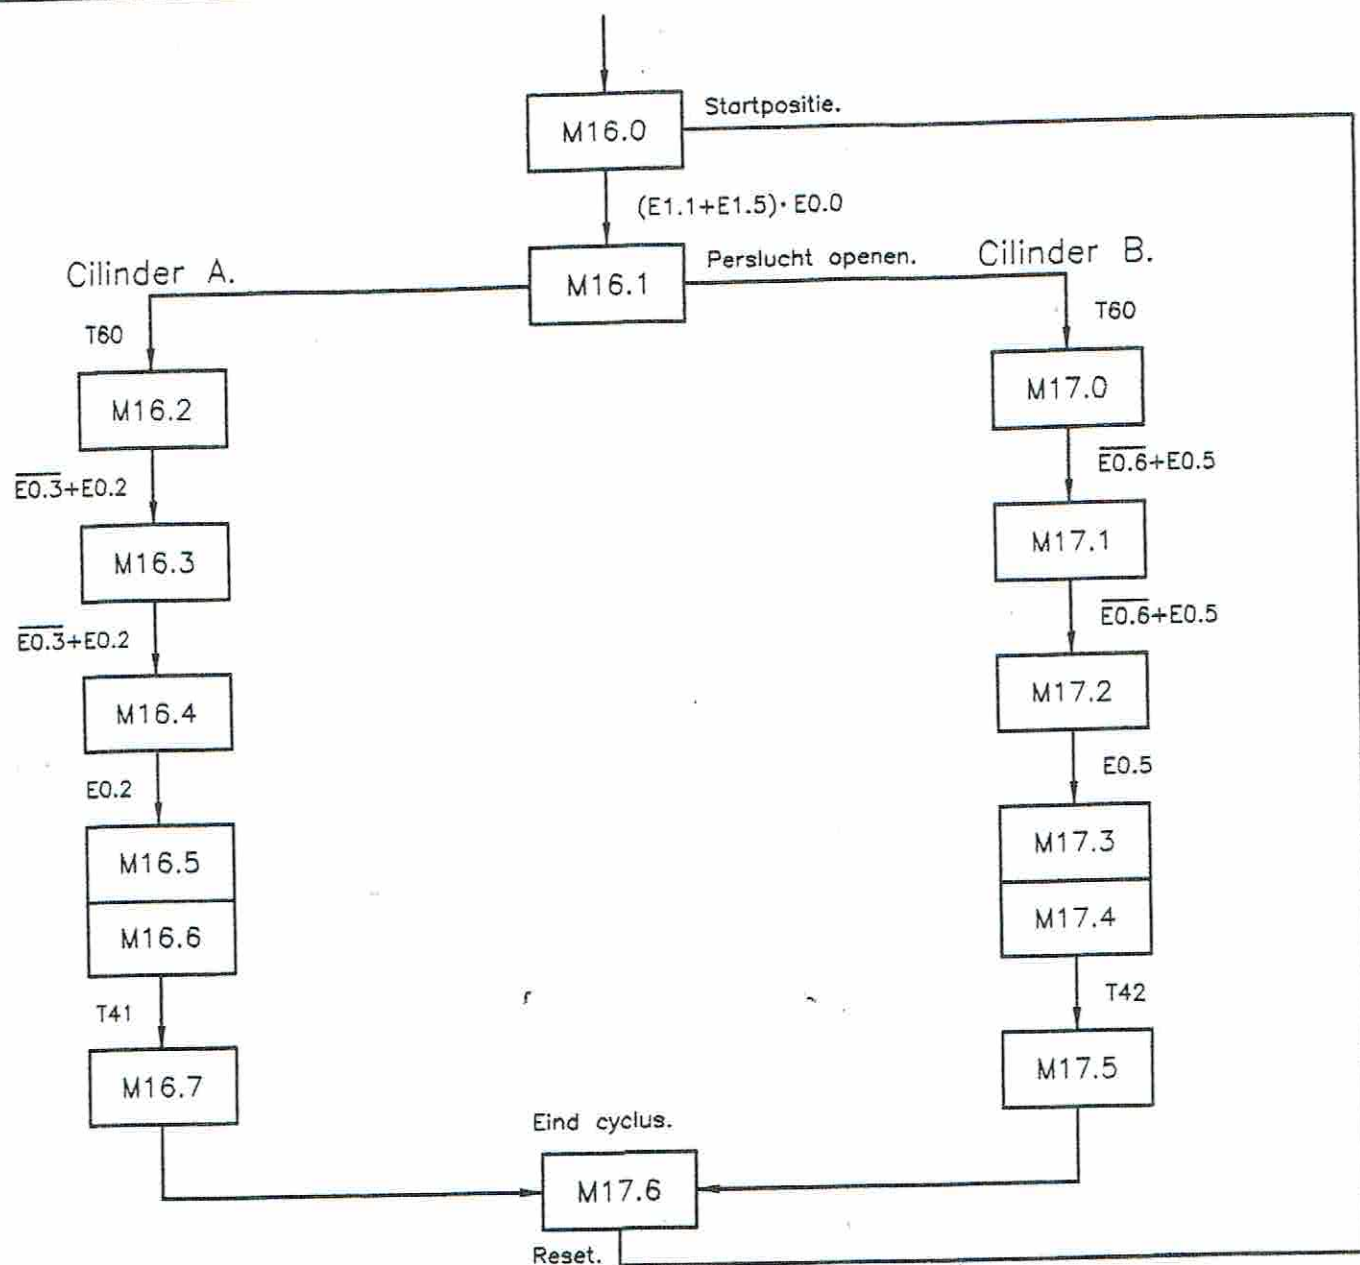

Benaming

SFC Deur openen nood-bedrijf.

Formaat

A4



ASBREUK SERVICE B.V.


Schaal

Gecontroleerd

Getekend

Gezien

Rangschikmerk

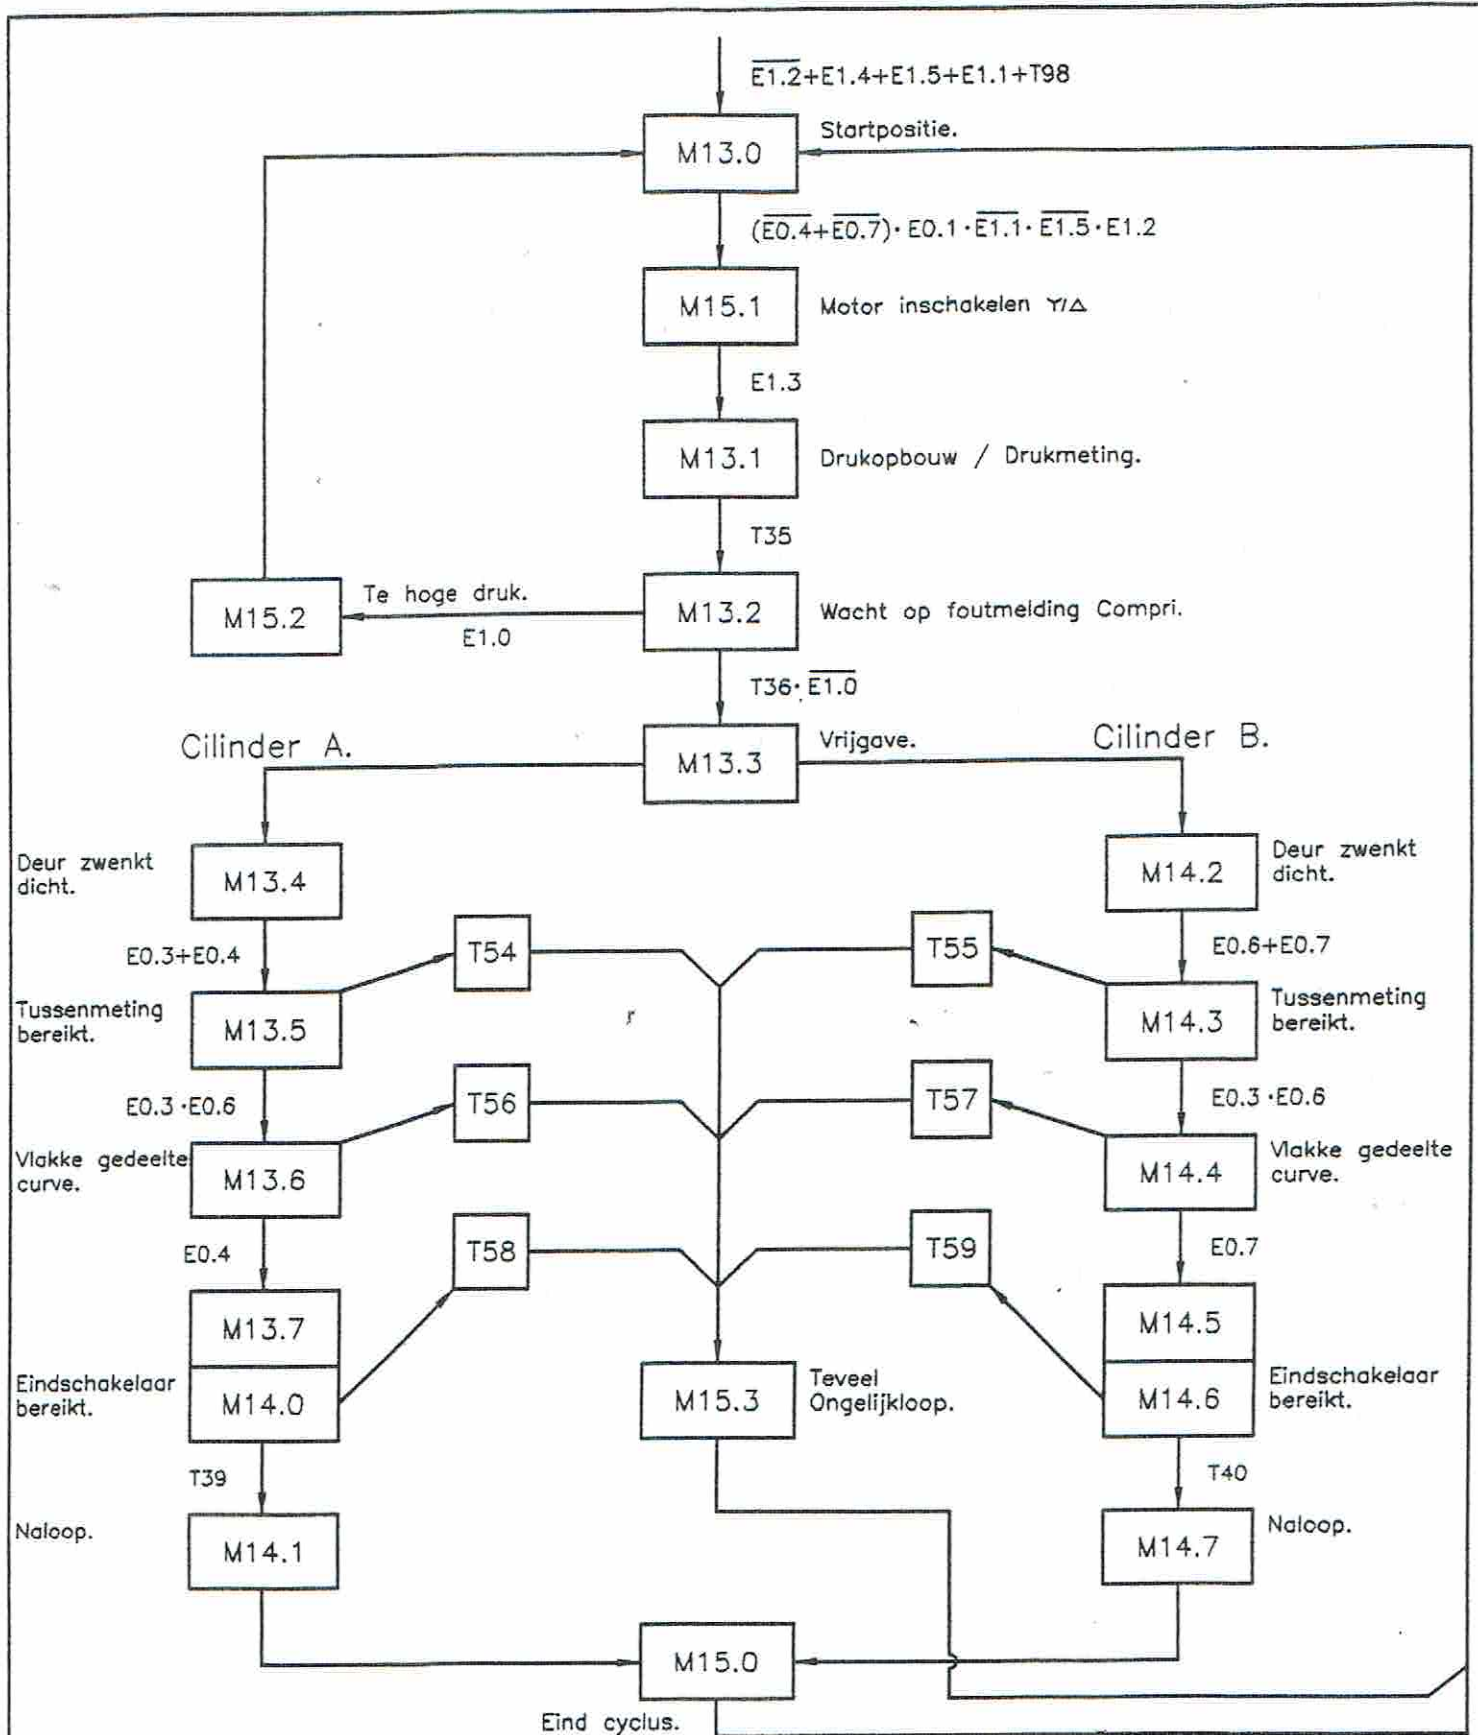

Benaming

SFC Deur sluiten normaal bedrijf.

Formaat

A4



ASBREUK SERVICE B.V.


Schaal

Gecontroleerd

Getekend

Gezien

Rangschikmerk

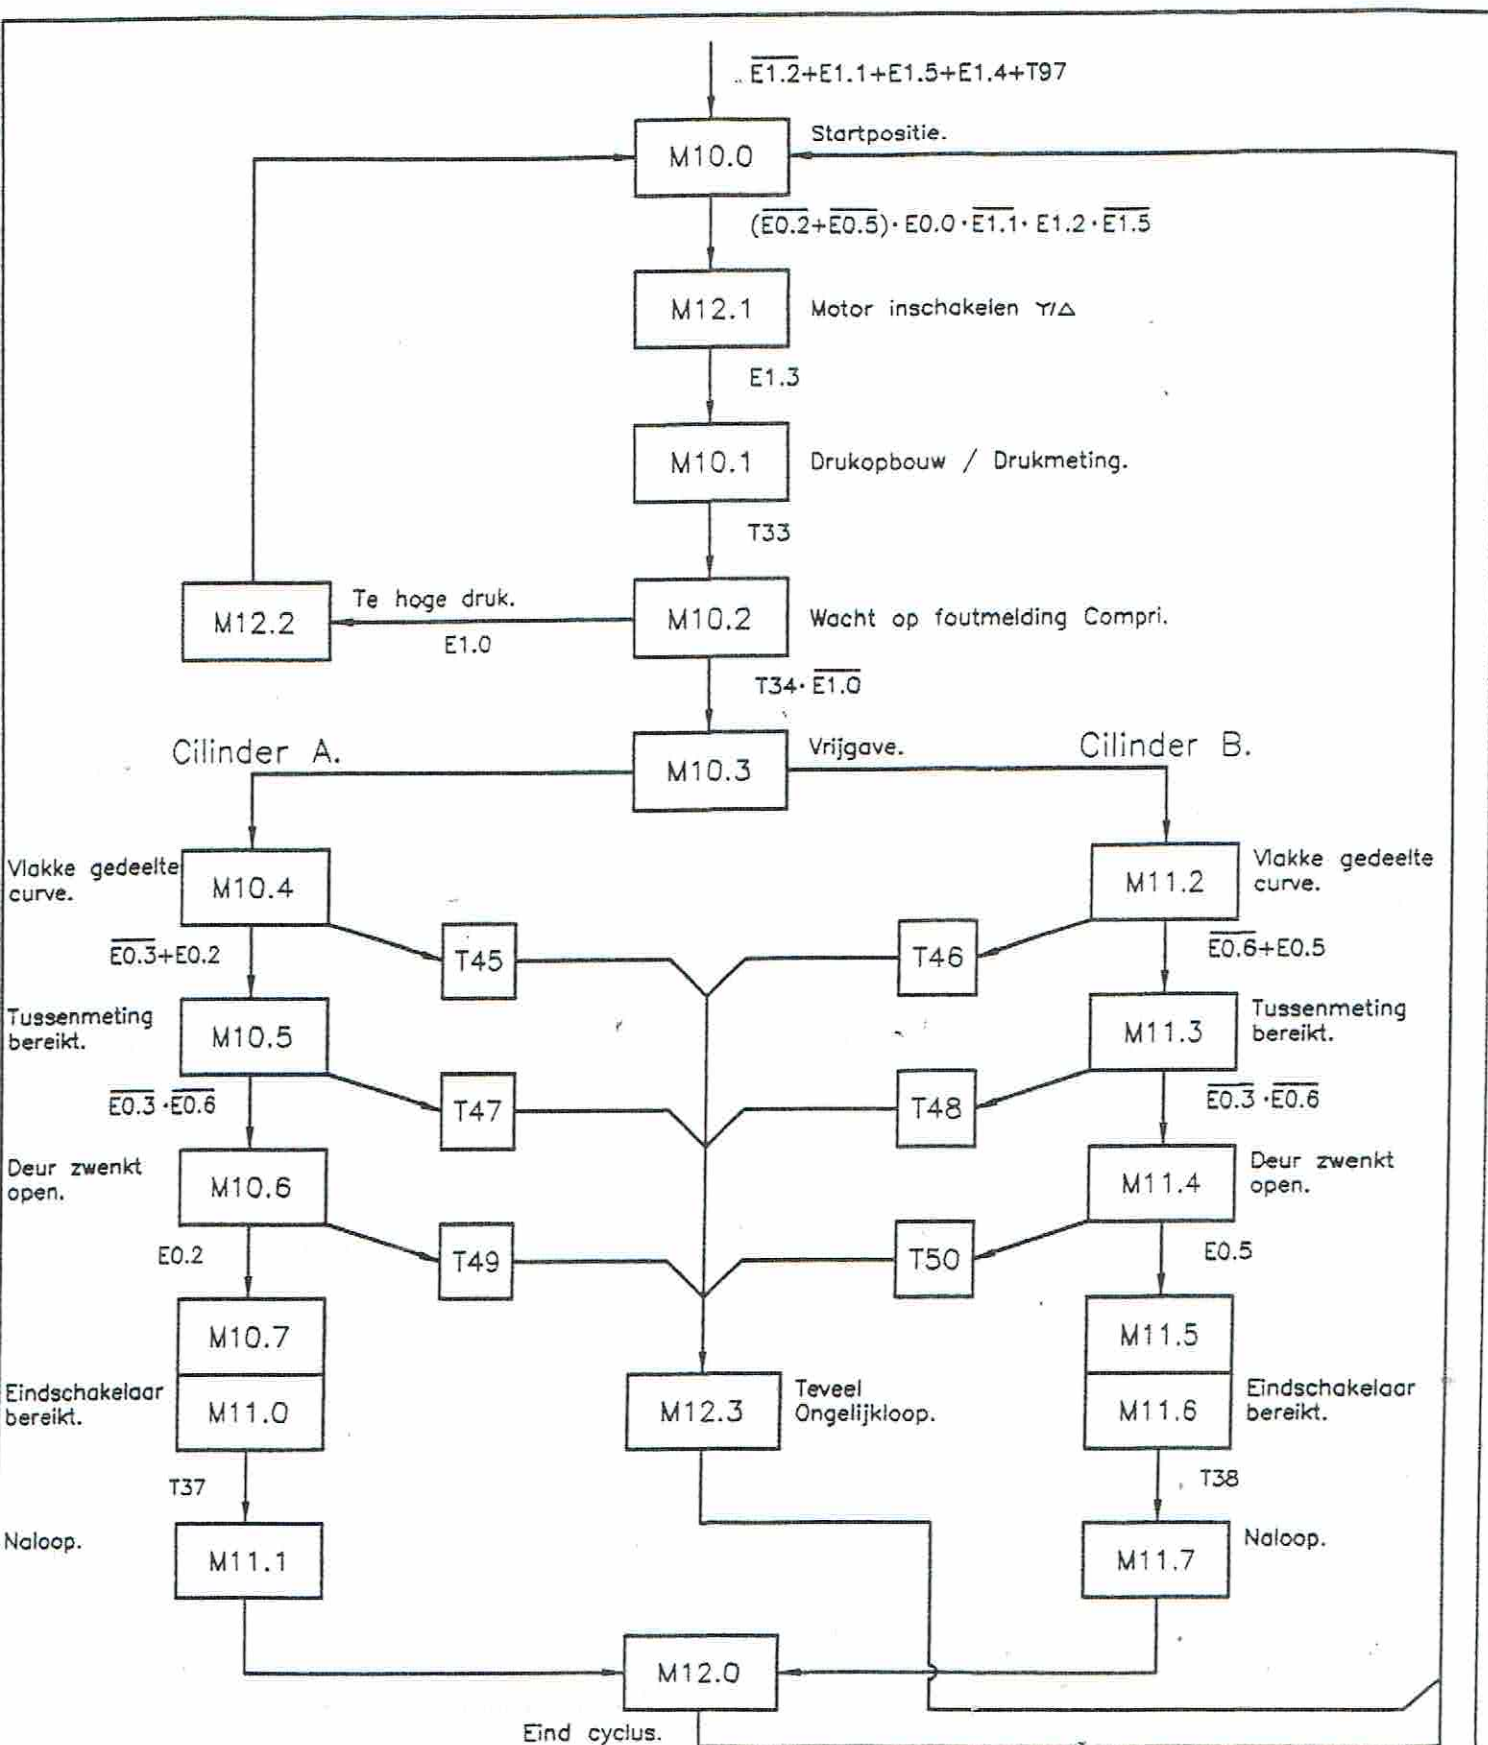

Benaming

SFC Deur openen normaal bedrijf.

Formaat

A4



ASBREUK SERVICE B.V.

Schaal

Gecontroleerd

Getekend

Gezien

Rangschikmerk